


PLANIMETRIA INTERVENTI DI MITIGAZIONE  
SCALA 1:500

Specie	SAAMI-1	Totale
Celtis australis	229	229
Nerium oleander	367	367
Totale	596	596

Tipologia	mit	Totale
Inserimento tecnico	551	551
Biosludia		
Telo pacciamante		

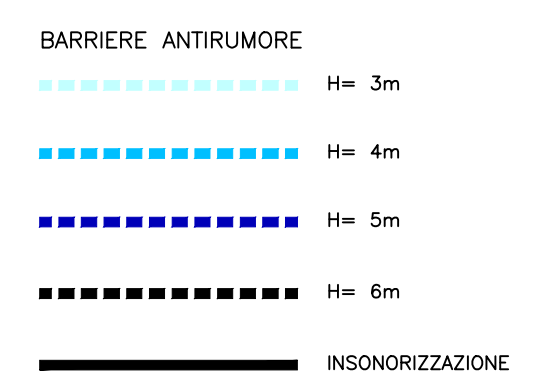

LEGENDA INSTALLAZIONI

- 1 UFFICI DI CANTIERE
- 2 SERVIZI
- 3 REFETTORIO
- 4 SPOGLIATOI
- 5 INFERMERIA
- 6 GUARDIANA
- 7 PUNTO CONSEGNA E CABINA ELETTRICA MT/BT
- 8 GRUPPO ELETTROGENO
- 9 IMPIANTO MISCELE
- 10 IMPIANTO TRATTAMENTO FANGHI
- 11 GRU A CAVALLETTO
- 12 TRAMOGGIA
- 13 SCALE + ASCENSORE
- 14 VENTILAZIONE
- 15 STOCCAGGIO MATERIALI
- 16 SERBATOIO H2O ANTINCENDIO CON GRUPPO DI POMPAGGIO
- 17 OFFICINA MECCANICA
- 18 PARCHEGGI
- 19 MAGAZZINI
- 20 PESA A PONTE
- 21 FALEGNAMERIA
- 22 LAVAGGIO GOMME
- 23 GRUPPO ELETTROCOMPRESSORI
- 24 AGITATORE / POMPA CARRELLATA

NOTE GENERALI

STRUTTURE ARBOREE ARBUSTIVE DI MASCHERAMENTO (SAAMI1)

STRUTTURE ARBOREE ARBUSTIVE DI MASCHERAMENTO (SAAMI2)

STRUTTURE ARBOREE DI MASCHERAMENTO (SAM)

FASCIA ARBOREO ARBUSTIVA DI MASCHERAMENTO (FAAM)


FASCIA TAMPONE (FT)

FASCIA VEGETALE RIPARIALE (FVR)

INERBIMENTI

INTERVENTI DI MITIGAZIONE AMBIENTALE

QUADRO DI UNIONE

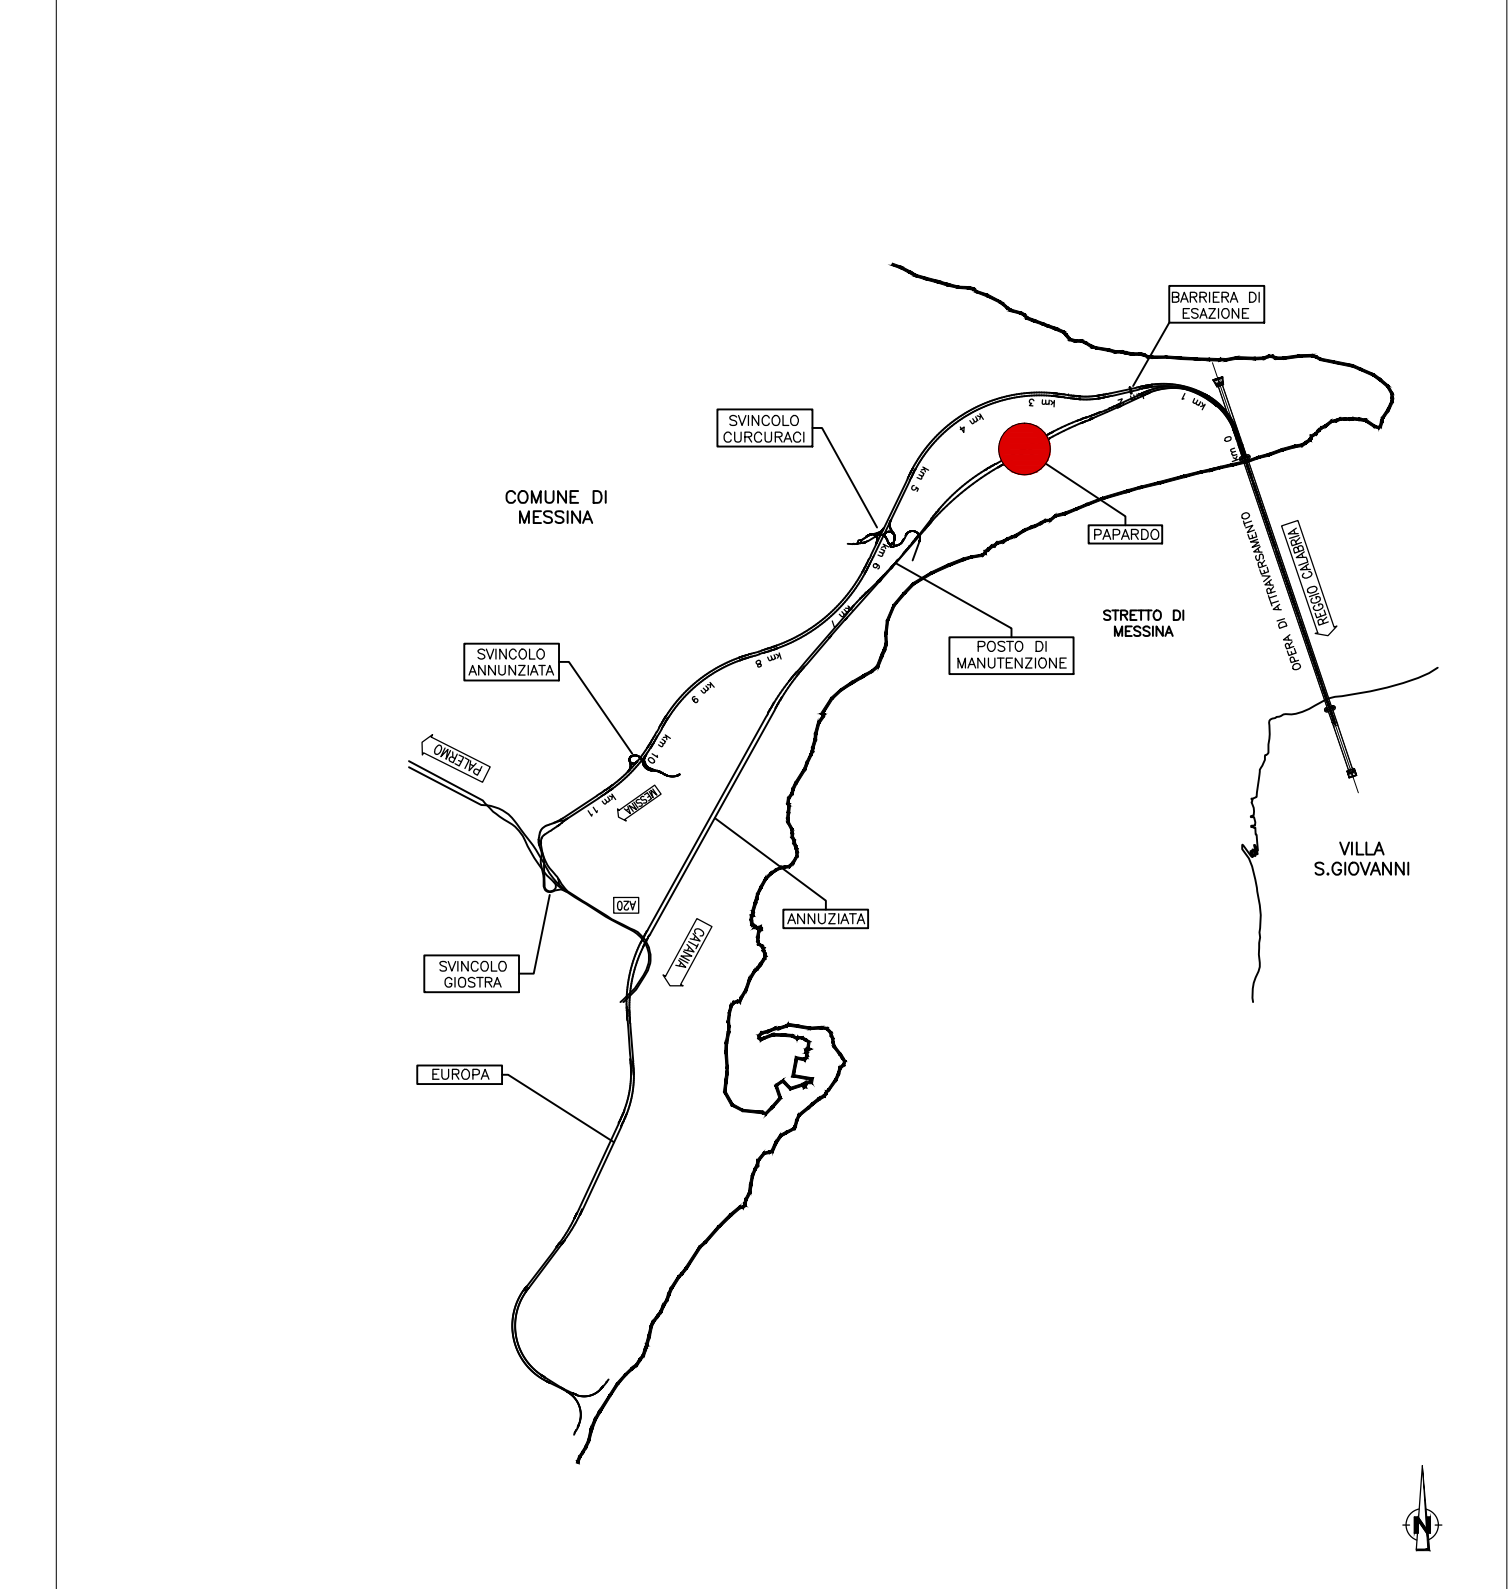

**Stretto di Messina**  
Concessionaria per la progettazione, redazione e gestione del collegamento stabile tra lo Stretto e il Continente  
 Organismo di Diritto Pubblico  
 (Legge n° 1158 del 01/08/1971, modificata dal D.Lgs. n° 114 del 24/06/2001)

**PONTE SULLO STRETTO DI MESSINA**  
 PROGETTO DEFINITIVO

**EUROLINK S.p.A.**  
 IMPREGILO S.p.A. (Mandatataria)  
 SOCIETA' ITALIANA PER CONDOTTE D'ACQUA S.p.A. (Mandatataria)  
 COOPERATIVA MURATORI E CEMENTISTI - C.M.C. di Ravenna Soc. Coop. a.r.l. (Mandatataria)  
 SACVYR S.A.U. (Mandatataria)  
 ISHIKAWAJIMA - HARIMA HEAVY INDUSTRIES CO. Ltd. (Mandatataria)  
 A.C.I. S.C.P.A. - CONSORZIO STABILE (Mandatataria)

IL PROGETTISTA Dott. Ing. D. Spoglianti Ordine Ingegneri Milano n° 20953	IL CONTRAENTE GENERALE Project Manager (Ing. P.P. Marchesetti)	STRETTO DI MESSINA Direttore Generale e RUP Validazione (Ing. G. Timmenhelli)	STRETTO DI MESSINA Amministratore Delegato (Dott. P. Gucci)
---	--	--	---

**COLLEGAMENTI VERSANTE SICILIA** **CZ0384\_F0**  
 CANTIERI OPERATIVI - LOGISTICI  
 CANTIERI OPERATIVI  
 SS1 - INTERVENTI DI MITIGAZIONE IN FASE DI ESERCIZIO

REV.	DATA	DESCRIZIONE	REDATTO	VERIFICATO	APPROVATO	SCALA
FO	20-06-2011	PRIMA EMISSIONE	P. MICHELE	M. SALOMONE	D. SPOGLIANTI	VARIE

NOME DEL FILE: CZ0384\_F0.dwg