



PLANIMETRIA DI PROGETTO – SL94 RAMPA NORD
SCALA 1:500

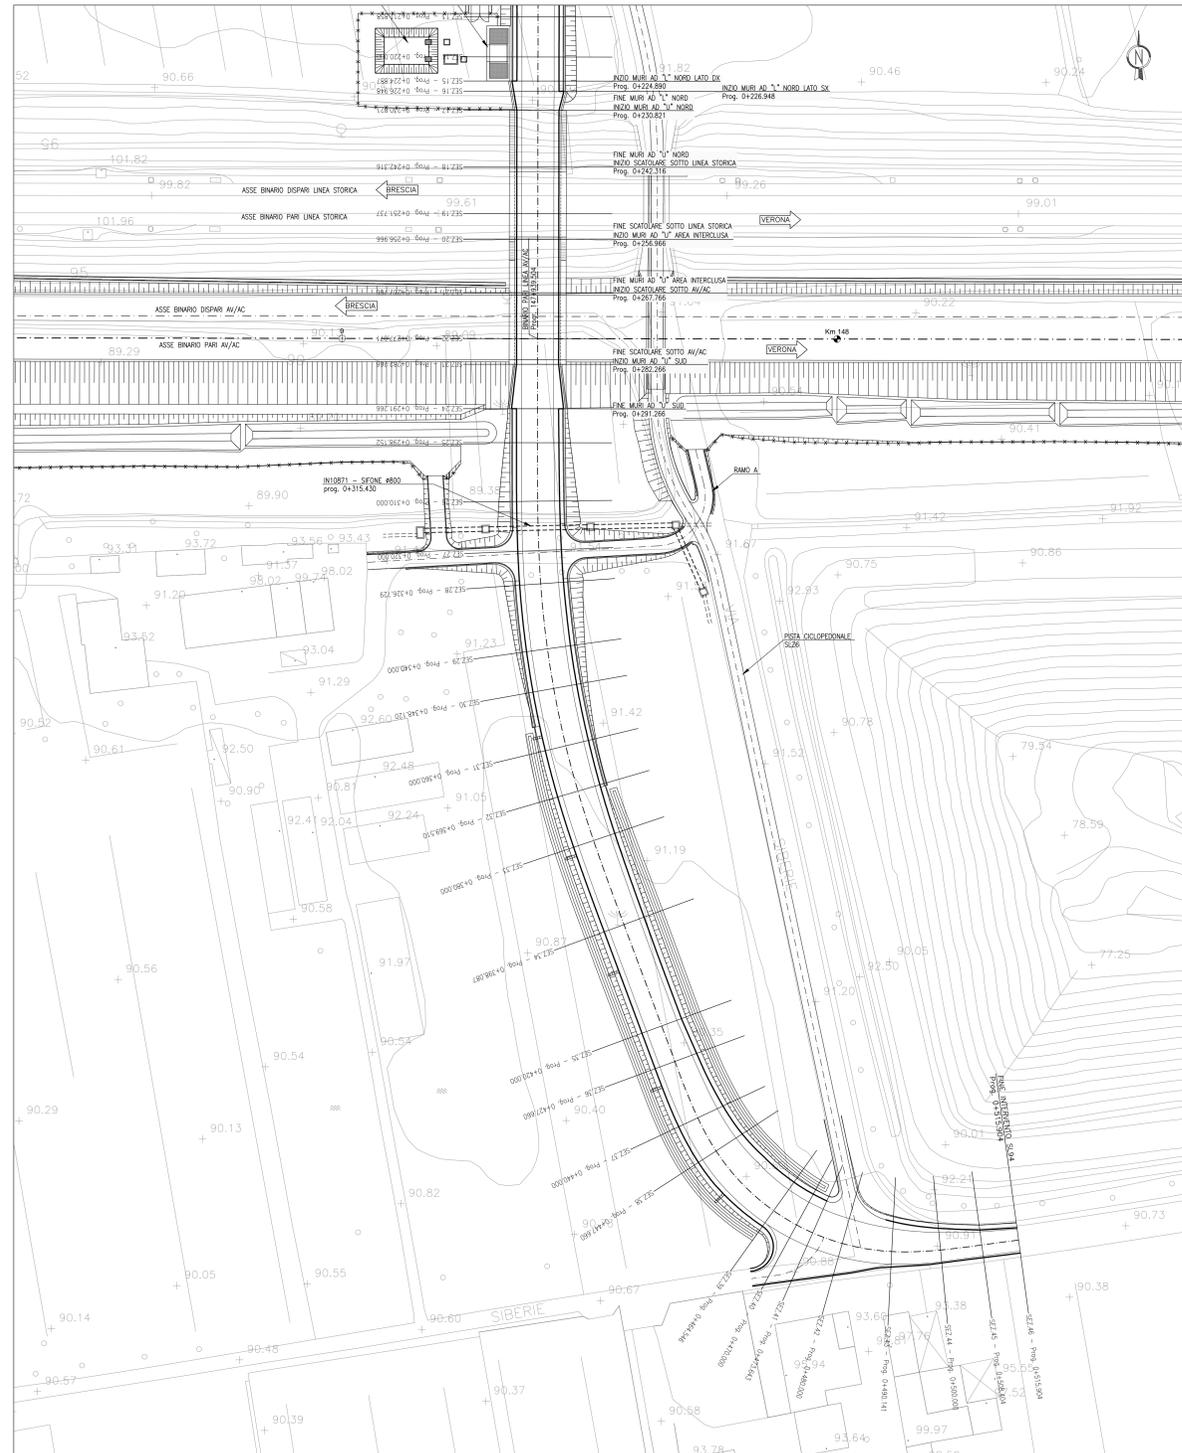

PLANIMETRIA DI PROGETTO – SL94 RAMPA SUD
SCALA 1:500



PLANIMETRIA DI PROGETTO – RAMO A
SCALA 1:500

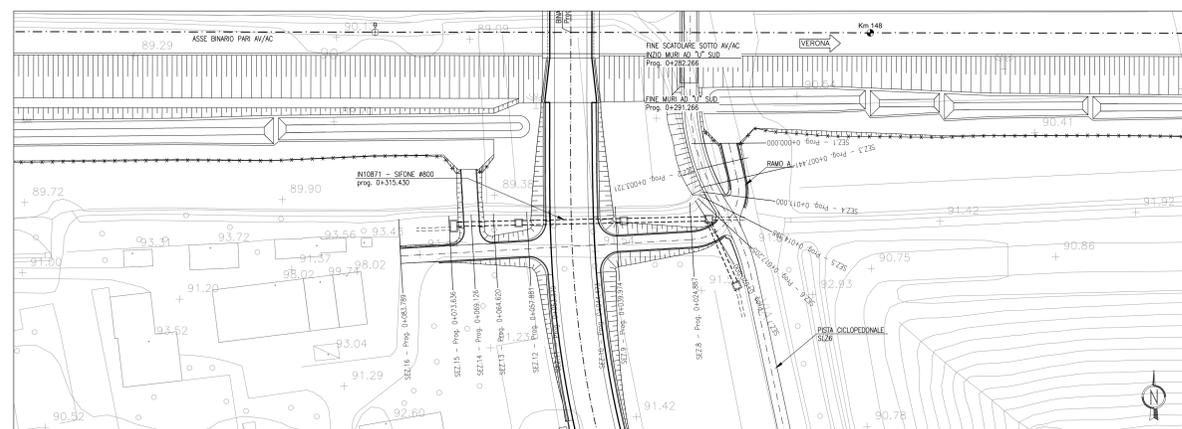

DISEGNI DI RIFERIMENTO

DESCRIZIONE	CODICE
- SL94 - RELAZIONE TECNICA GENERALE	INR11E2P8SL940001
- SL94 - RELAZIONE GEOTECNICA	INR11E2P8SL940001
- SL94 - PROFILO SOTTOCROCE	INR11E2P8SL940001
- SL94 - PLANIMETRIA STATO DI FATTO	INR11E2P8SL940001
- SL94 - PLANIMETRIA DI TRACCIAMENTO	INR11E2P8SL940001
- SL94 - PROFILI LONGITUDINALI	INR11E2P8SL940001
- SL94 - INCASTRAMI DI VERTICE	INR11E2P8SL940001
- SL94 - PLANIMETRIA DELLA SEGNALITICA E BARRIERE DI SICUREZZA	INR11E2P8SL940001
- SL94 - PLANIMETRIA IERARCA	INR11E2P8SL940001
- SL94 - SEZIONI TIPO STRADALI	INR11E2P8SL940001
- SL94 - SEZIONI TIPO OPERE D'ARTE	INR11E2P8SL940001
- SL94 - SEZIONI TRASVERSALI ASSE PRINCIPALE - TAV/1/4	INR11E2P8SL940001
- SL94 - SEZIONI TRASVERSALI ASSE PRINCIPALE - TAV/2/4	INR11E2P8SL940001
- SL94 - SEZIONI TRASVERSALI ASSE PRINCIPALE - TAV/3/4	INR11E2P8SL940001
- SL94 - SEZIONI TRASVERSALI ASSE PRINCIPALE - TAV/4/4	INR11E2P8SL940001
- SL94 - SEZIONI TRASVERSALI RAMO A - TAV/1/2	INR11E2P8SL940001
- SL94 - SEZIONI TRASVERSALI RAMO A - TAV/2/2	INR11E2P8SL940001
- SL94 - CARPENTERIA - PANTA TRASVERSALI - TAV/1/2	INR11E2P8SL940001
- SL94 - CARPENTERIA - PANTA E SEZIONE LONGITUDINALE	INR11E2P8SL940001
- SL94 - CARPENTERIA - SEZIONI TRASVERSALI - TAV/2/2	INR11E2P8SL940001
- SL94 - CARPENTERIA - PANTA MONDRIANI PIANI PARETI E BARRIERE ANTIRUMORE SOTTOVA	INR11E2P8SL940001
- SL94 - CARPENTERIA - VASCA DI SOLELEVAMENTO ACQUE	INR11E2P8SL940001
- SL94 - PARTICOLARI COSTRUTTIVI BOTOLE DI CHIUSURA	INR11E2P8SL940001
- SL94 - CARPENTERIA - MONOLITE A SPINTA - TAV/1/2	INR11E2P8SL940001
- SL94 - CARPENTERIA - MONOLITE A SPINTA - TAV/2/2	INR11E2P8SL940001
- SL94 - FASI REALIZZATIVE DELL'OPERA - FASE 2 - PANTA SCALI E SEZIONI	INR11E2P8SL940001
- SL94 - FASI REALIZZATIVE DELL'OPERA - FASE 3 - PANTA SCALI E SEZIONI	INR11E2P8SL940001
- SL94 - NT0871 - SFONDE PK 0+315,43 - PLANIMETRIE E SEZIONI	INR11E2P8SL940001
- SL94 - ARMATURA SOTTOVA AV/AC	INR11E2P8SL940001
- SL94 - ARMATURA SOTTOVA LINEA STORICA - TAV/1/3	INR11E2P8SL940001
- SL94 - ARMATURA SOTTOVA LINEA STORICA - TAV/2/3	INR11E2P8SL940001
- SL94 - ARMATURA SOTTOVA LINEA STORICA - TAV/3/3	INR11E2P8SL940001
- SL94 - ARMATURA VASCA DI SOLELEVAMENTO	INR11E2P8SL940001
- SL94 - ARMATURA OPERE PROVVISORIE	INR11E2P8SL940001
- SL94 - ARMATURA PLATTA DI VARD E MURO REGOSPINTA	INR11E2P8SL940001
- SL94 - RELAZIONE DI CALCOLO SOTTOVA AV/AC E LINEA STORICA	INR11E2P8SL940001
- SL94 - RELAZIONE DI CALCOLO MURI	INR11E2P8SL940001
- SL94 - RELAZIONE DI CALCOLO VASCA DI SOLELEVAMENTO	INR11E2P8SL940001
- SL94 - ALLEGATO ALLA REL. DI CALCOLO VASCA DI SOLELEVAMENTO - TABELLARI DI CALCOLO	INR11E2P8SL940001
- SL94 - RELAZIONE DI CALCOLO SPINTA MONOLITE E ROSTRO	INR11E2P8SL940001
- SL94 - RELAZIONE DI CALCOLO OPERE PROVVISORIE	INR11E2P8SL940001
- SL94 - PANTA PUNTI LUCE, CAUDOTTI E IMPIANTO SEMAFORICO	INR11E2P8SL940001
- SL94 - PANTA PIAZZOLA IMPIANTI	INR11E2P8SL940001
- SL94 - PARTICOLARI IMPIANTI DI SOLELEVAMENTO ACQUE	INR11E2P8SL940001
- SL94 - RELAZIONE DIMENSIONAMENTO ILLUMINOTECNICO	INR11E2P8SL940001
- SL94 - RELAZIONE DIMENSIONAMENTO DELLE LINEE E DELLE APPARECCHIATURE ELETTRICHE	INR11E2P8SL940001
- SL94 - SCHEMA UNIFILARE QUADRO GENERALE UTENZE	INR11E2P8SL940001
- SL94 - SCHEMA UNIFILARE QUADRO COMANDO GRUPPO POMPE	INR11E2P8SL940001
- SL94 - PLANIMETRIA DI PROGETTO	INR11E2P8SL940001
- SL94 - SEZIONI TIPO STRADALI	INR11E2P8SL940001
- SL94 - SEZIONI TRASVERSALI - TAV/1/3	INR11E2P8SL940001
- SL94 - SEZIONI TRASVERSALI - TAV/2/3	INR11E2P8SL940001
- SL94 - SEZIONI TRASVERSALI - TAV/3/3	INR11E2P8SL940001

NOTE GENERALI

COMMITTENTE:  **GRUPPO FERROVIE DELLO STATO**

ALTA SORVEGLIANZA:  **GRUPPO FERROVIE DELLO STATO**

GENERAL CONTRACTOR:  **Cepav due**
Consorzio ENI per l'Alta Velocità

INFRASTRUTTURE FERROVIARIE STRATEGICHE DEFINITE DALLA LEGGE OBIETTIVO N. 443/01

LINEA A.V./A.C. TORINO - VENEZIA Tratta MILANO - VERONA
Lotto funzionale Brescia-Verona
PROGETTO ESECUTIVO

SL94 - SOTTOVIA S.C. VIA MINCIO PK 147+939,504
PLANIMETRIA DI PROGETTO

GENERAL CONTRACTOR: **Cepav due** DIRETTORE LAVORI: **Vittorio per Costruzioni** SCALE: **1:500**

DATA: _____

COMMESSA	LOTTO	FASE	ENTE	TIPO DOC.	OPERA/DISCIPLINA	PROGR.	REV.
INOR	11	E	E2	P8	SL9400	001	A

PROGETTAZIONE

Rev.	Descrizione	Aut.	Data	Verifica	Data	Progettazione	Data
A	EMISSIONE	Rocca	10/08/18	Avolio	10/08/18	Taranta	10/08/18
B							
C							

PROGETTISTA: 

CIG: 751447334A File: INR11E2P8SL940001A_03.dwg

Scala di plan: 1: