



STRADA COMUNALE VIA MINCIO  
CATEGORIA "F2"  
LOCALI IN AMBITO URBANO  
Vp min. 40km/h - Vp max. 100 km/h


SEZIONE TIPO IN RILEVATO  
SCALA 1:50

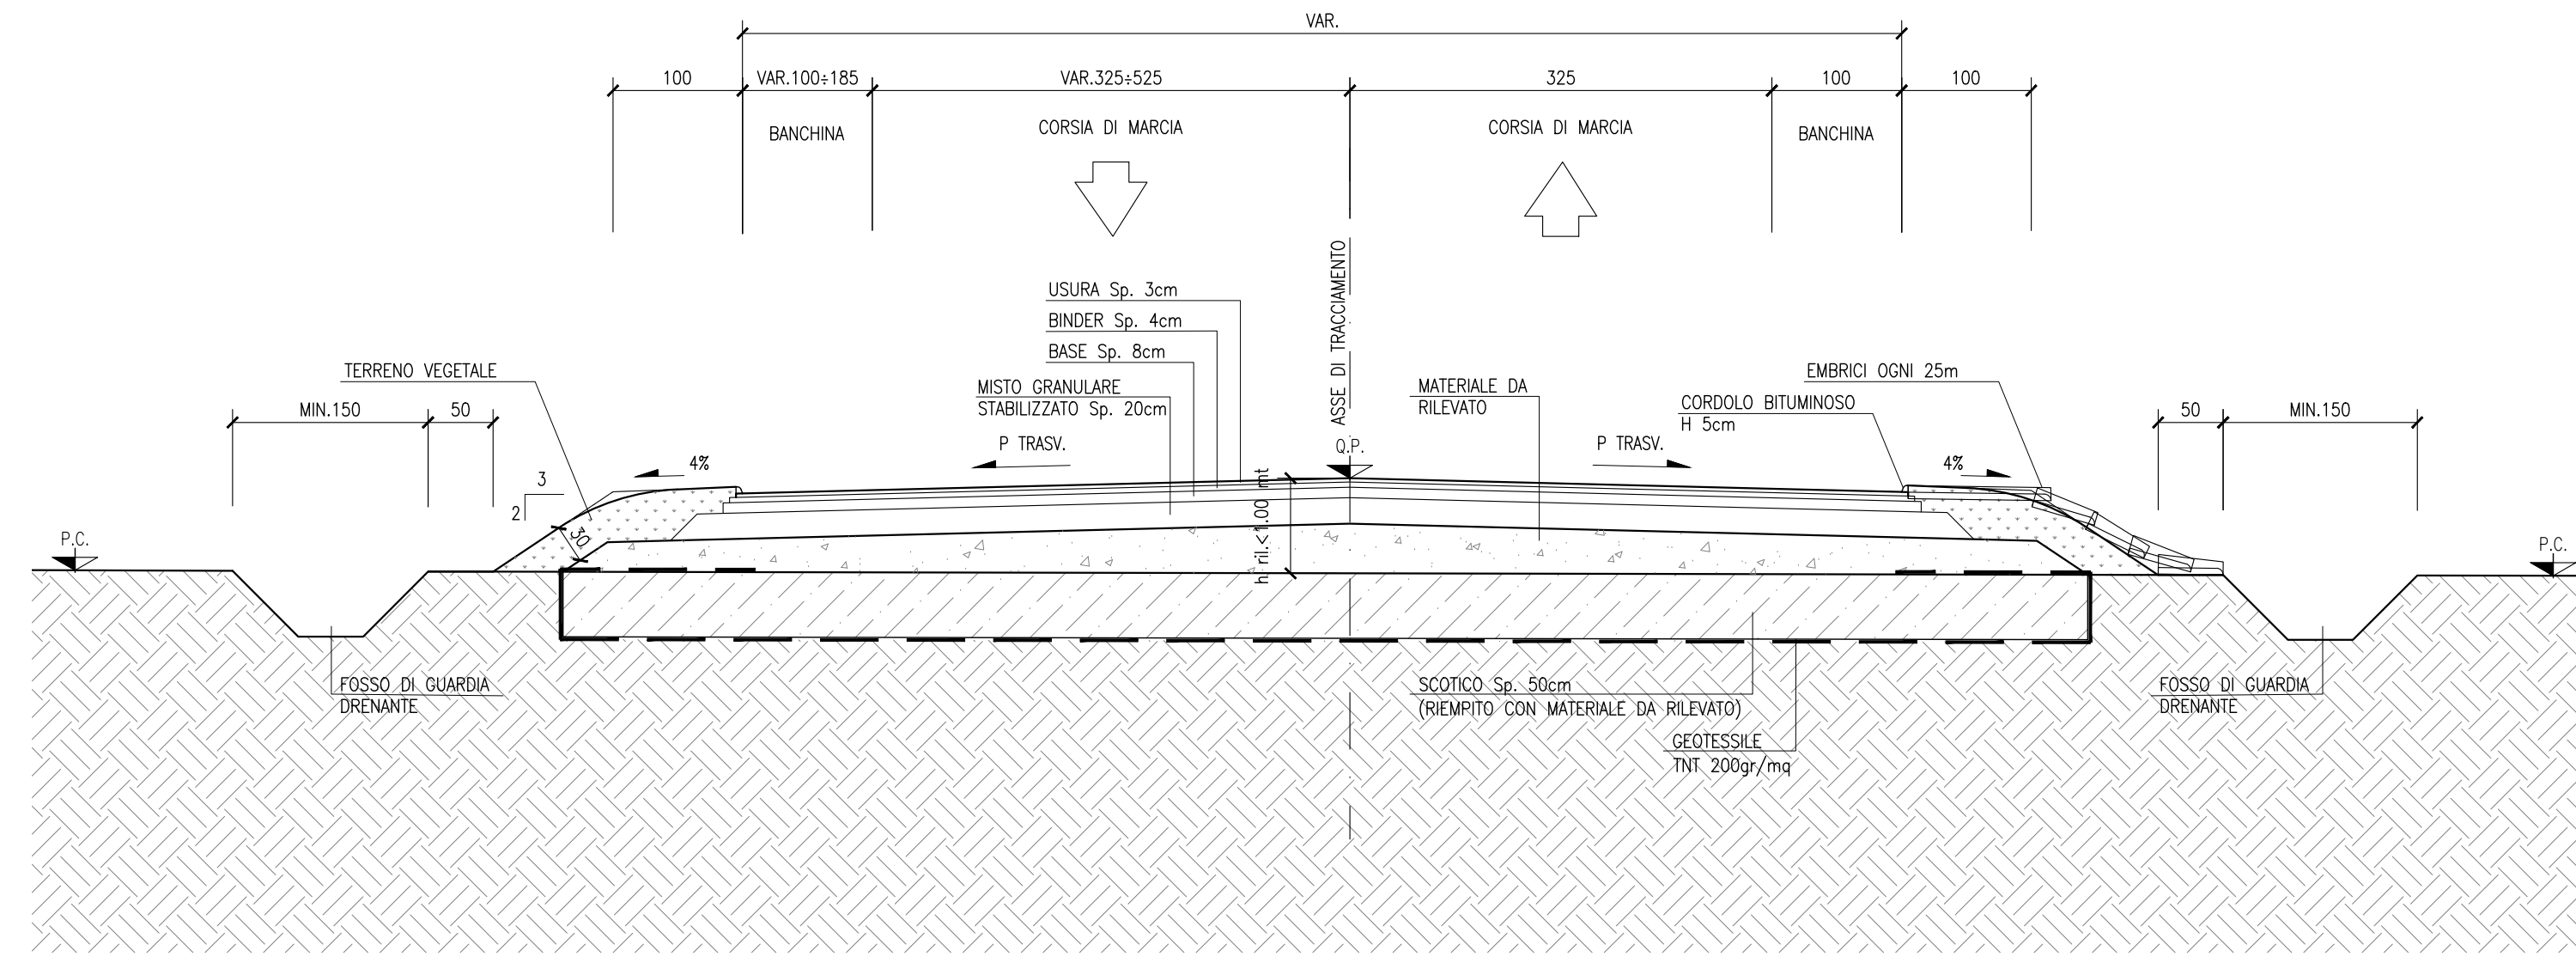


SEZIONE TIPO IN TRINCEA  
SCALA 1:50

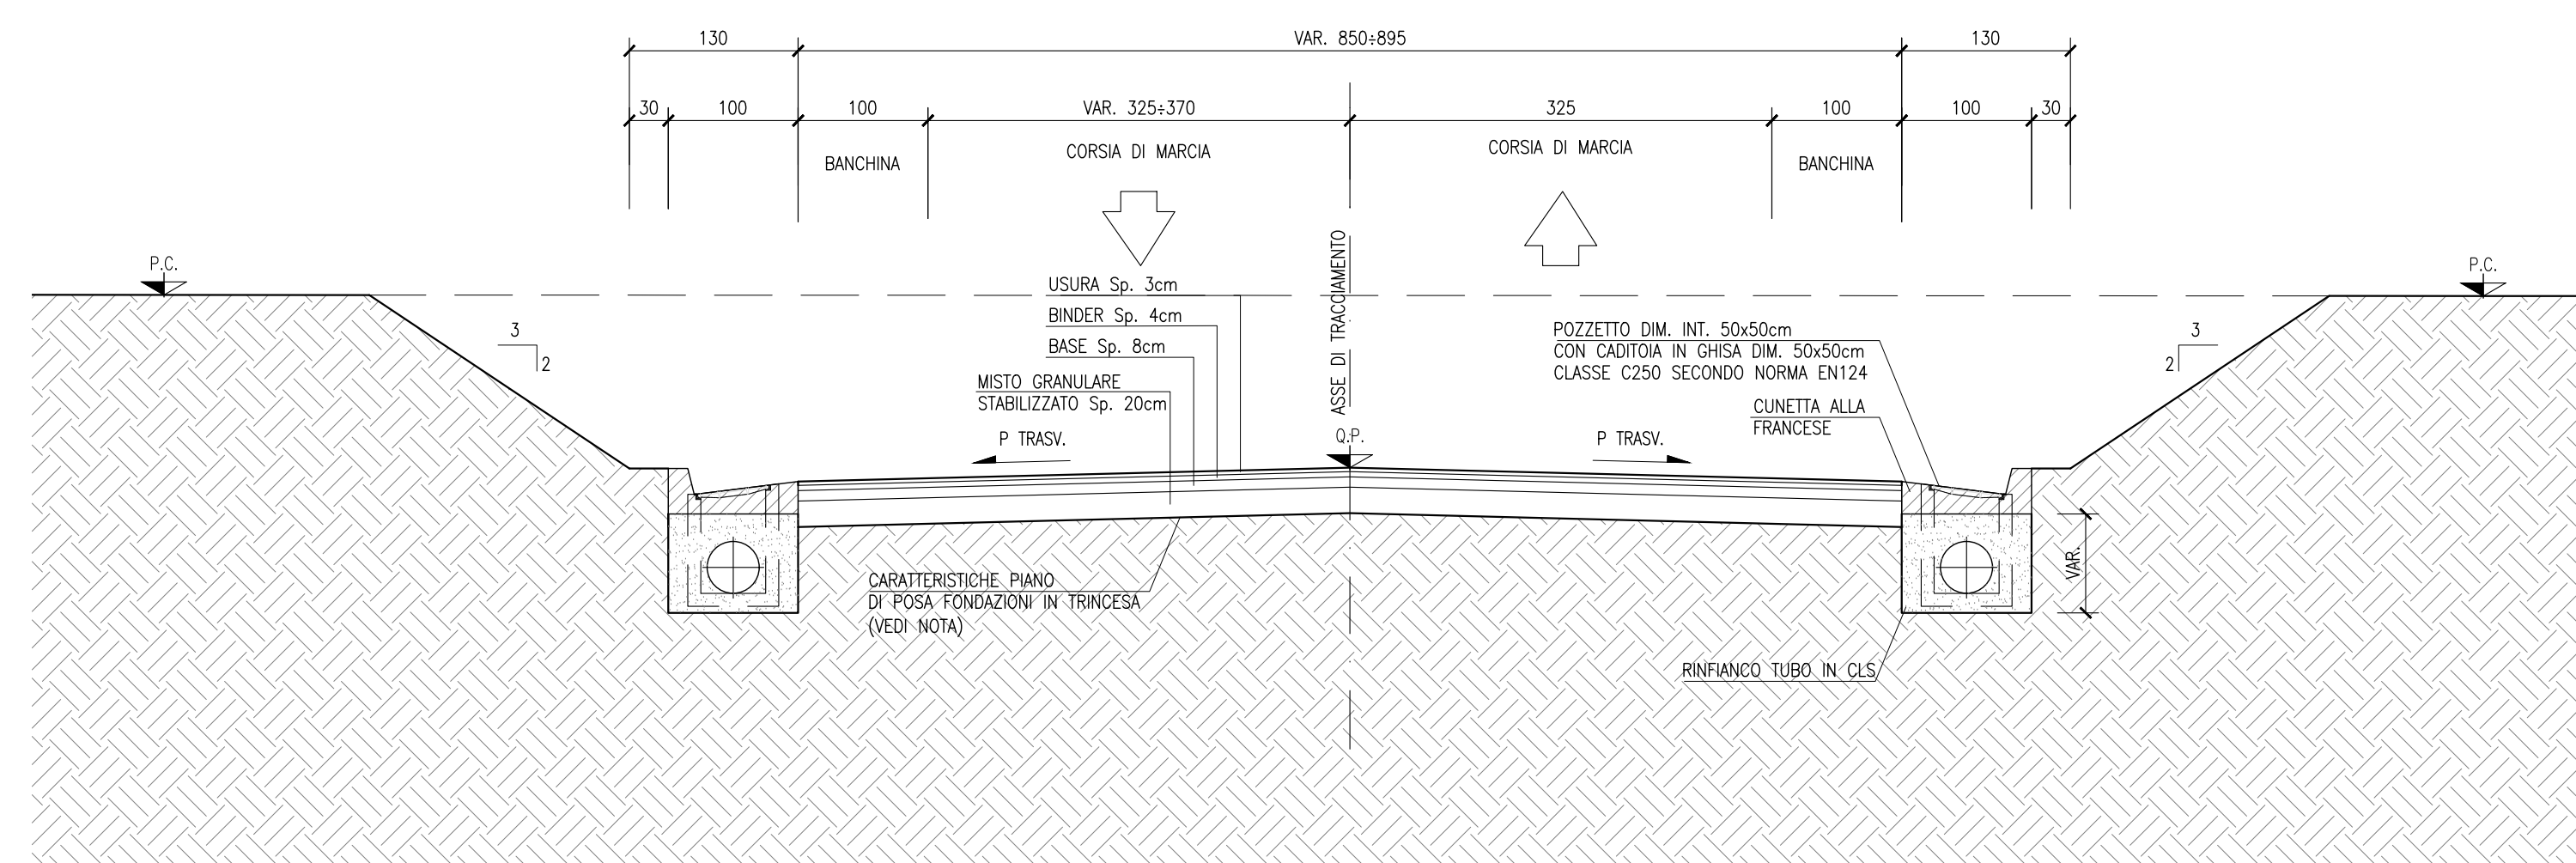


SEZIONE TIPO IN AFFIANCAMENTO ALLA PISTA CICLOPEDONALE  
SCALA 1:50

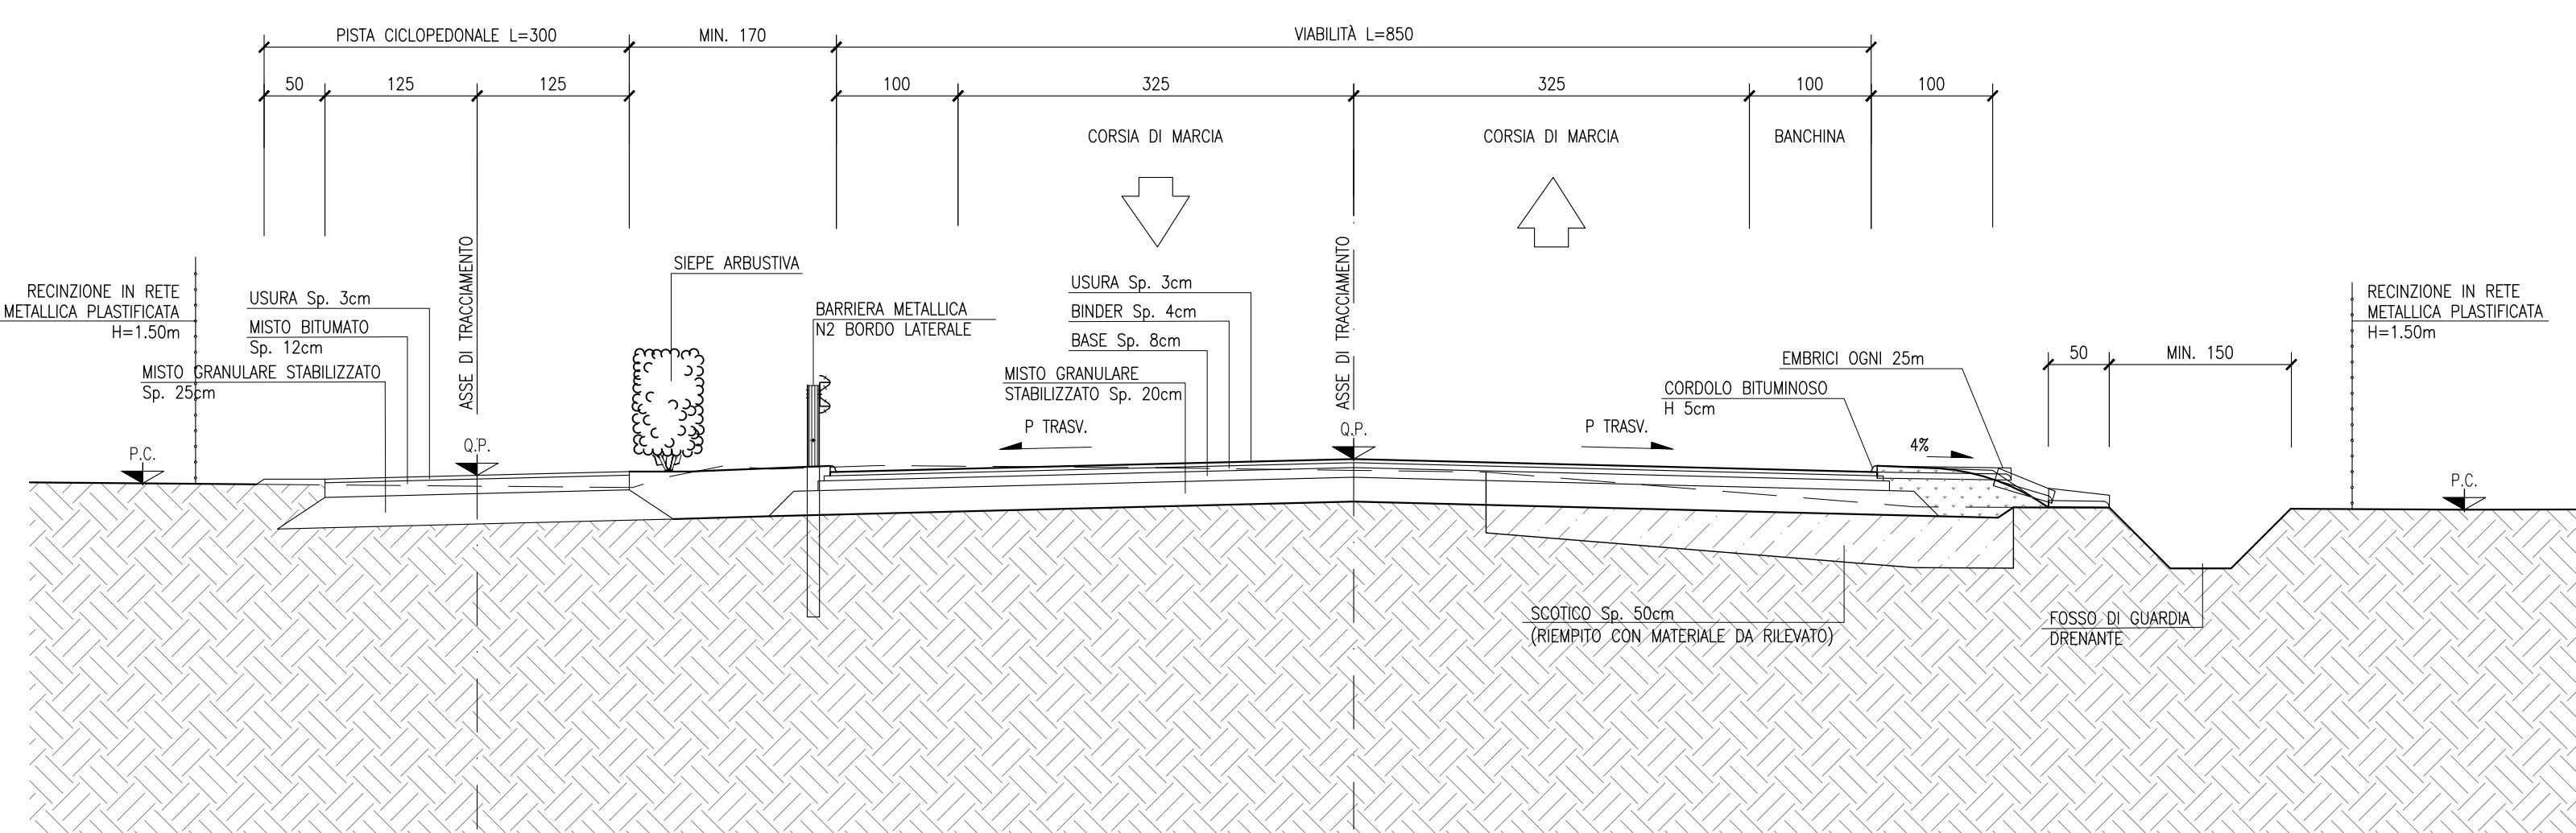


SEZIONE TIPO VIABILITÀ DI RICUCITURA  
RAMO A  
SCALA 1:50

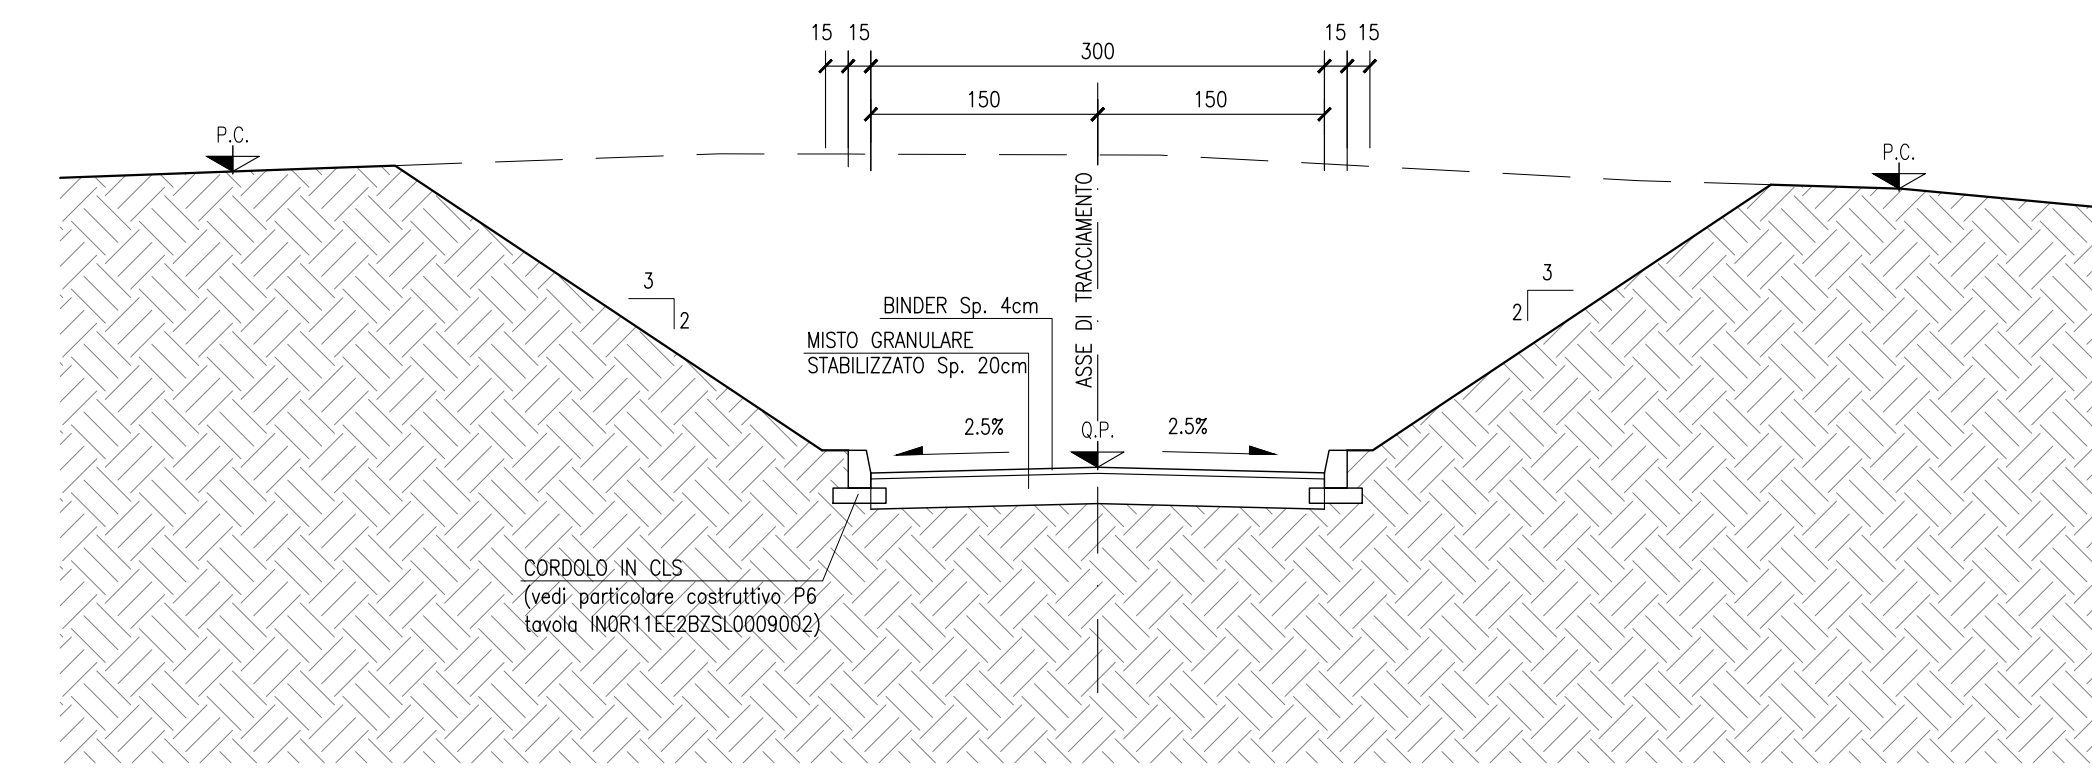


SEZIONE TIPO VIABILITÀ DI ACCESSO  
ALLA VASCA DI SOLLEVAMENTO  
SCALA 1:50

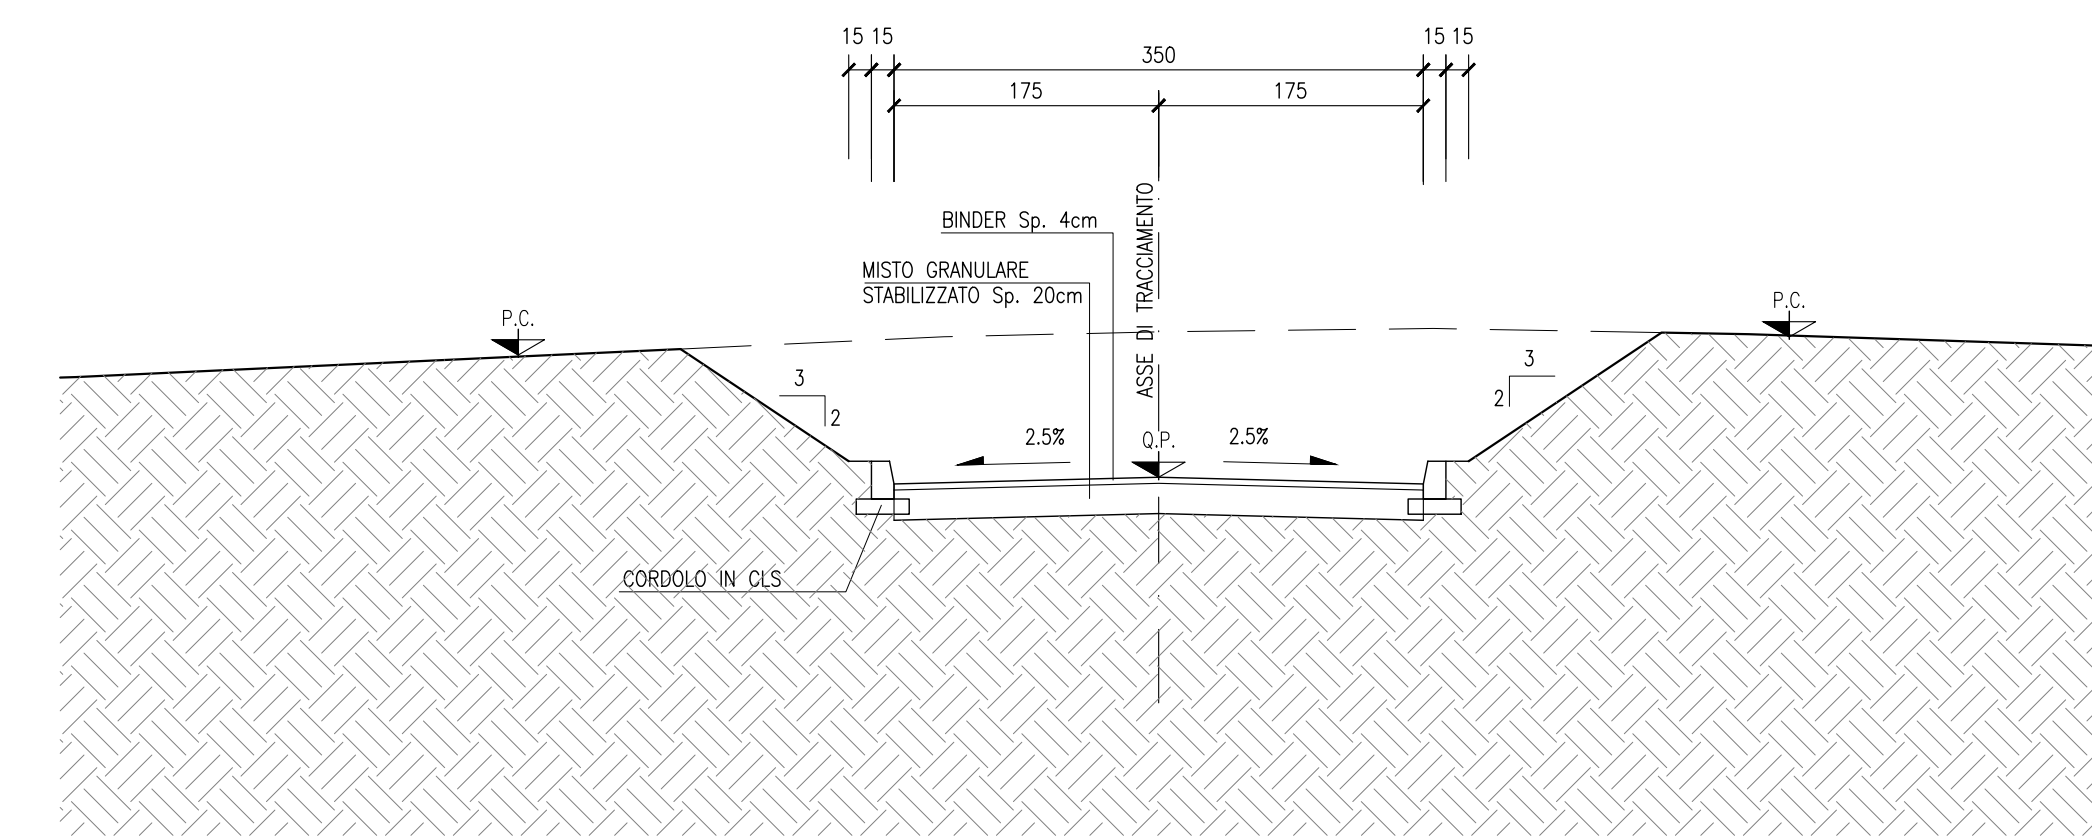


PARTICOLARE ARGINELLO  
SCALA 1:10

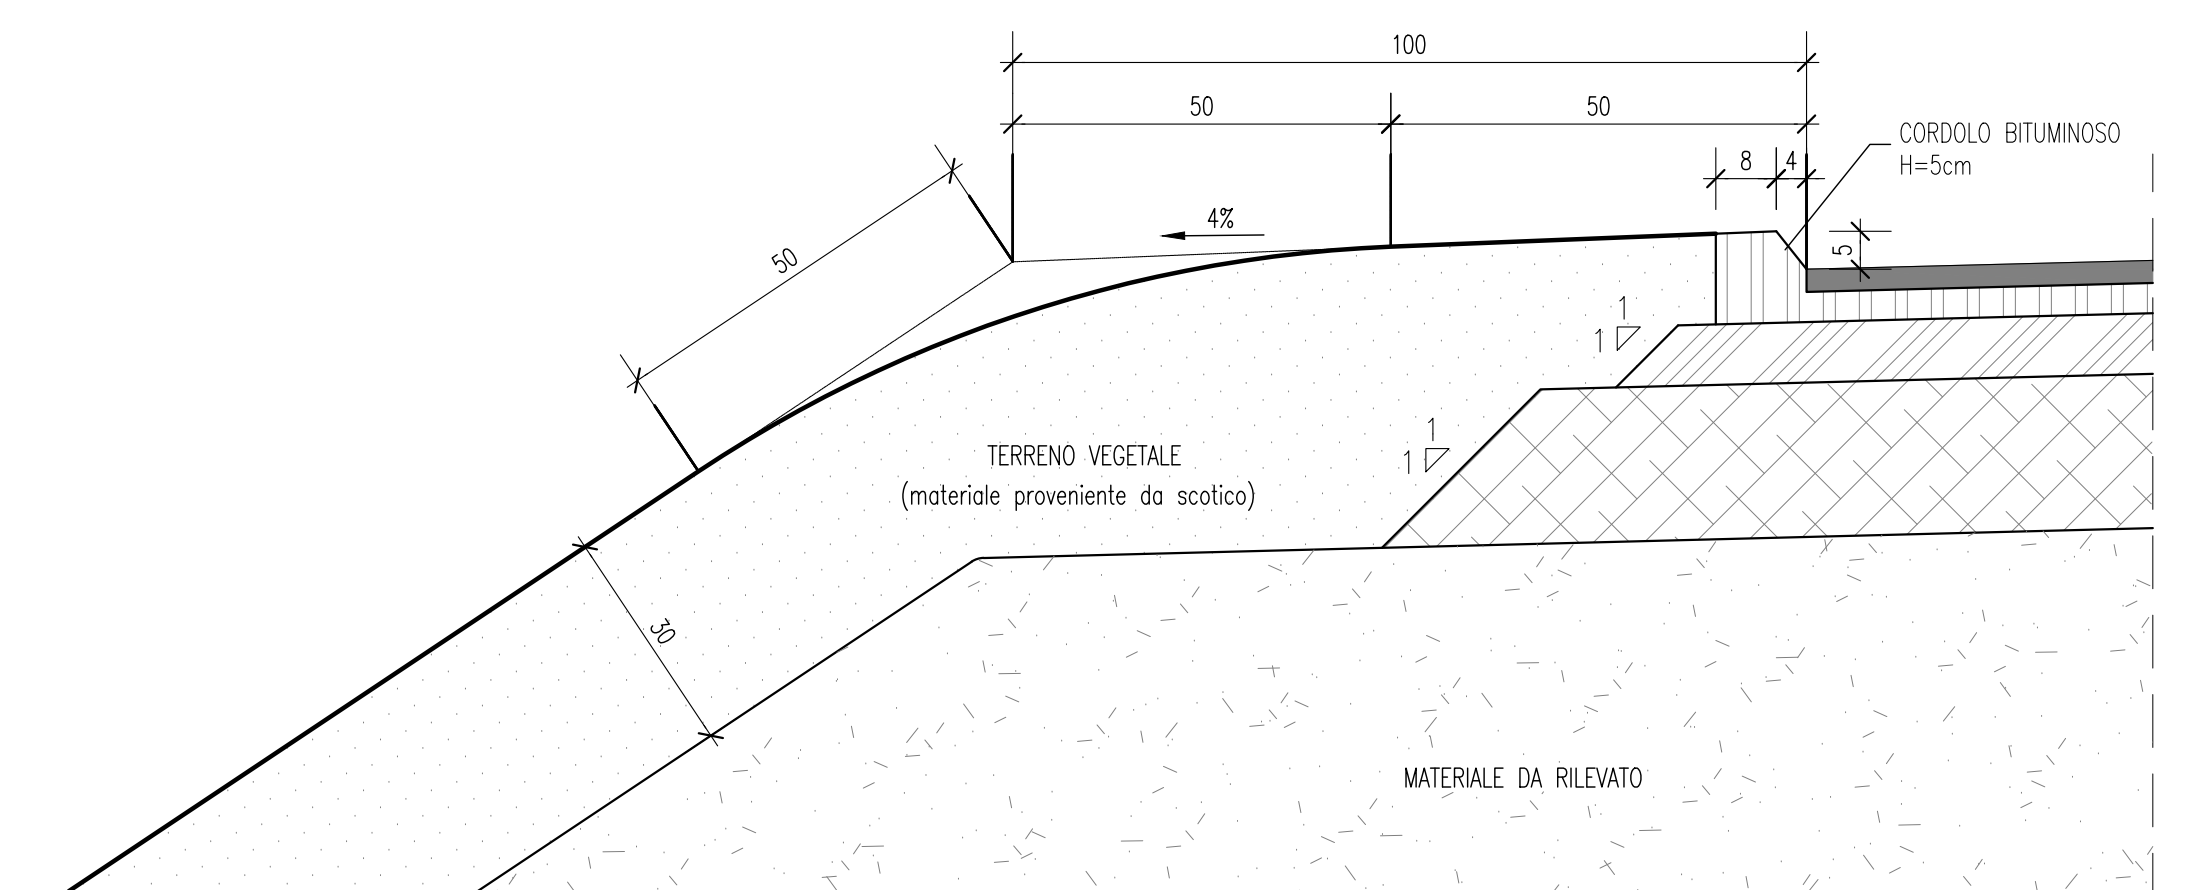

PARTICOLARE PAVIMENTAZIONE  
ASSE PRINCIPALE  
SCALA 1:10

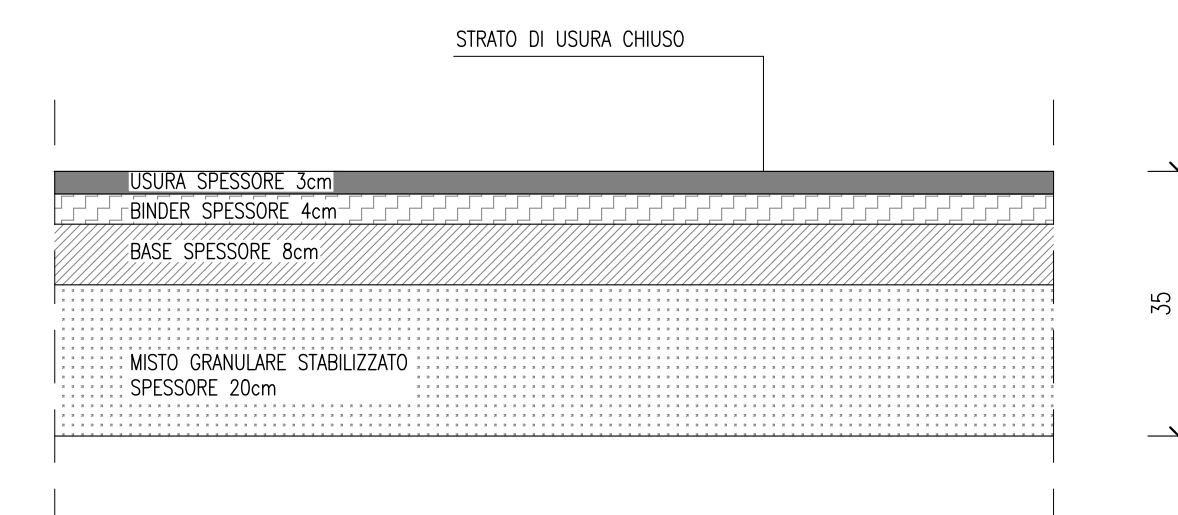

PARTICOLARE PAVIMENTAZIONE  
VIABILITÀ DI ACCESSO ALLA VASCA DI SOLLEVAMENTO  
E DI RICUCITURA  
SCALA 1:10

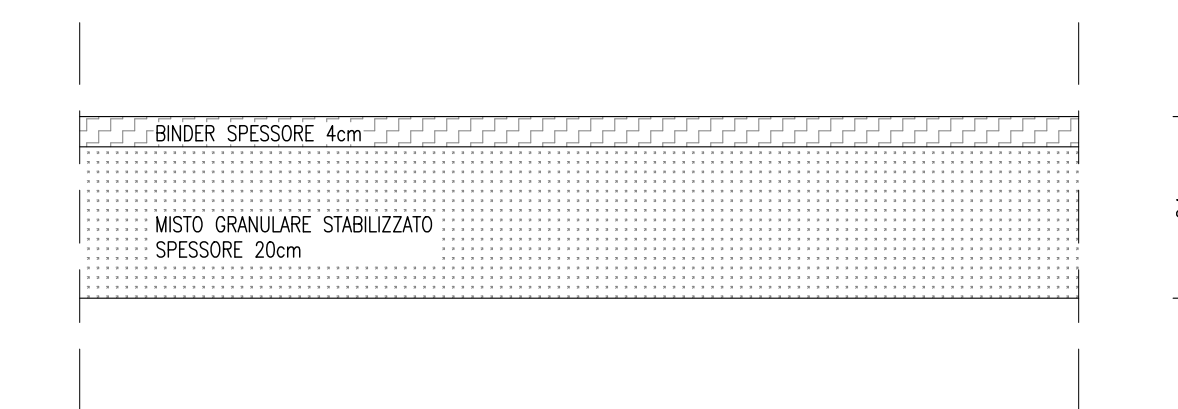

DESEGNI DI RIFERIMENTO

DESCRIZIONE	CODICE
- SL94 - RELAZIONE TECNICA GENERALE	INOR11E22WZSL9400001
- SL94 - RELAZIONE GEOTECNICA	INOR11E22WZSL9400001
- SL94 - PROFILO GEOTECNICO	INOR11E22WZSL9400001
- SL94 - PLANIMETRIA STATO DI FATTO	INOR11E22WZSL9400001
- SL94 - PLANIMETRIA DI PROGETTO	INOR11E22WZSL9400001
- SL94 - PLANIMETRIA DI TRACCIAMENTO	INOR11E22WZSL9400001
- SL94 - PROFILI LONGITUDINALI	INOR11E22WZSL9400001
- SL94 - DIAGRAMMA DI VISIBILITÀ	INOR11E22WZSL9400001
- SL94 - PLANIMETRIA DELLA SEGNALETICA E BARRIERE DI SICUREZZA	INOR11E22WZSL9400001
- SL94 - PLANIMETRIA IRRADIA	INOR11E22WZSL9400001
- SL94 - RELAZIONE IRRADIA	INOR11E22WZSL9400001
- SL94 - SEZIONI TIPO OPERE D'ARTE	INOR11E22WZSL9400001
- SL94 - SEZIONI TRASVERSALI ASSE PRINCIPALE - TAV.1/4	INOR11E22WZSL9400001
- SL94 - SEZIONI TRASVERSALI ASSE PRINCIPALE - TAV.2/4	INOR11E22WZSL9400001
- SL94 - SEZIONI TRASVERSALI ASSE PRINCIPALE - TAV.3/4	INOR11E22WZSL9400001
- SL94 - SEZIONI TRASVERSALI ASSE PRINCIPALE - TAV.4/4	INOR11E22WZSL9400001
- SL94 - SEZIONI TRASVERSALI RAMO A - TAV.1/2	INOR11E22WZSL9400001
- SL94 - SEZIONI TRASVERSALI RAMO A - TAV.2/2	INOR11E22WZSL9400001
- SL94 - CARPENTERIA - PANTA TRACCIAMENTO	INOR11E22WZSL9400001
- SL94 - CARPENTERIA - PANTA E SEZIONE LONGITUDINALE	INOR11E22WZSL9400001
- SL94 - CARPENTERIA - SEZIONI TRASVERSALI - TAV.1/2	INOR11E22WZSL9400001
- SL94 - CARPENTERIA - SEZIONI TRASVERSALI - TAV.2/2	INOR11E22WZSL9400001
- SL94 - CARPENTERIA - PANTA MONTANTI PIANI E BARRIERE ANTRIMORE SOTTOVA	INOR11E22WZSL9400001
- SL94 - CARPENTERIA - VASCA DI SOLLEVAMENTO ACQUE	INOR11E22WZSL9400001
- SL94 - PARTICOLARI COSTRUTTIVI BOTOLE DI CHIUSURA	INOR11E22WZSL9400001
- SL94 - CARPENTERIA - MONOLITE A SPIRITA - TAV.1/2	INOR11E22WZSL9400001
- SL94 - CARPENTERIA - MONOLITE A SPIRITA - TAV.2/2	INOR11E22WZSL9400001
- SL94 - FASI REALIZZATIVE DELL'OPERA - FASE 1 - PANTA SCAMI E SEZIONI	INOR11E22WZSL9400001
- SL94 - FASI REALIZZATIVE DELL'OPERA - FASE 2 - PANTA SCAMI E SEZIONI	INOR11E22WZSL9400001
- SL94 - FASI REALIZZATIVE DELL'OPERA - FASE 3 - PANTA SCAMI E SEZIONI	INOR11E22WZSL9400001
- SL94 - PARTI - SFONDI PK 0+354,3 - PLANIMETRIE E SEZIONI	INOR11E22WZSL9400001
- SL94 - ARMATURA SOTTOVA AV/AC	INOR11E22WZSL9400001
- SL94 - ARMATURA SOTTOVA LINEA STORICA - TAV.1/3	INOR11E22WZSL9400001
- SL94 - ARMATURA SOTTOVA LINEA STORICA - TAV.2/3	INOR11E22WZSL9400001
- SL94 - ARMATURA SOTTOVA LINEA STORICA - TAV.3/3	INOR11E22WZSL9400001
- SL94 - ARMATURA VASCA DI SOLLEVAMENTO	INOR11E22WZSL9400001
- SL94 - ARMATURA MUR	INOR11E22WZSL9400001
- SL94 - ARMATURA PLATEA DI VARIO E MURO REGGOSPANTA	INOR11E22WZSL9400001
- SL94 - ARMATURA OPERE PROVVISORIALI	INOR11E22WZSL9400001
- SL94 - RELAZIONE DI CALCOLO SOTTOVA AV/AC E LINEA STORICA	INOR11E22WZSL9400001
- SL94 - RELAZIONE DI CALCOLO MUR	INOR11E22WZSL9400001
- SL94 - RELAZIONE DI CALCOLO VASCA DI SOLLEVAMENTO	INOR11E22WZSL9400001
- SL94 - ALLEGATO ALA REL. DI CALCOLO VASCA DI SOLLEVAMENTO - TABELLE DI CALCOLO	INOR11E22WZSL9400001
- SL94 - RELAZIONE DI CALCOLO SPIRITA MONOLITE E BOTTI	INOR11E22WZSL9400001
- SL94 - RELAZIONE DI CALCOLO OPERE PROVVISORIALI	INOR11E22WZSL9400001
- SL94 - PANTA PIANTI LUCE, CANTONI E IMPIANTO SEMAFORICO	INOR11E22WZSL9400001
- SL94 - PANTA PIAZZOLA IMPIANTI	INOR11E22WZSL9400001
- SL94 - PARTICOLARI IMPIANTI DI SOLLEVAMENTO ACQUE	INOR11E22WZSL9400001
- SL94 - RELAZIONE DIMENSIONAMENTO ILLUMINOTECNICO	INOR11E22WZSL9400001
- SL94 - RELAZIONE DIMENSIONAMENTO DELLE LINEE E DELLE APPARECCHIATURE ELETTRICHE	INOR11E22WZSL9400001
- SL94 - SCHEMA UNIFILARE QUADRO GENERALE UTENZE	INOR11E22WZSL9400001
- SL94 - SCHEMA UNIFILARE QUADRO COMANDO GRUPPO POMPE	INOR11E22WZSL9400001

NOTE GENERALI

- RILEVATO STRADALE: dovranno essere impiegati materiali appartenenti ai gruppi A1, A2-4, A2-5 e A3
- BONIFICA: dovranno essere impiegati materiali appartenenti ai gruppi A1, A2-4, A2-5 e A3
- PIANO DI POSA IN TRINCEA: dovrà avere a rottatura eseguita una densità pari al 95% della norma AASHTO MOD T / 18057
- PER I DETTAGLI COSTRUTTIVI RELATIVI ALLA CUNETTA ALLA FRANCESE VEDI PARTICOLARE I4 ELABORATO INOR11E22WZSL0006001
- PER I DETTAGLI COSTRUTTIVI DELL'EMBRICE E DEL RACCORDO BANCHINA-EMBRICE-FOSSO VEDI PARTICOLARE I7 ELABORATO INOR11E22WZSL0006001
- PER I DETTAGLI COSTRUTTIVI DELLA BARRIERA DI SICUREZZA N2 VEDI PARTICOLARE B3 ELABORATO INOR11E22WZSL0009003

COMMITTENTE:  
RFI  
RETE FERROVIARIA ITALIANA  
GRUPPO FERROVIE DELLO STATO

ALTA SOVRIGLIANZA:  
ITALFERR  
GRUPPO FERROVIE DELLO STATO

GENERAL CONTRACTOR:  
Cepav due  
Consorzio ENI per F Alta Velocità

INFRASTRUTTURE FERROVIARIE STRATEGICHE DEFINITE DALLA LEGGE OBIETTIVO N. 443/01

LINEA A.V./A.C. TORINO - VENEZIA Tratta MILANO - VERONA  
Lotto funzionale Brescia-Verona  
PROGETTO ESECUTIVO  
SL94 - SOTTOVIA S.C. VIA MINCIO PK 147+939.504  
SEZIONI TIPO STRADALI

GENERAL CONTRACTOR <b>Cepav due</b>	DIRETTORE LAVORI Valter Perin	SCALA: VARIE
--	----------------------------------	-----------------

COMMESSA	LOTTO	FASE	ENTE	TIPO DOC.	OPERA/DISCIPLINA	PROGR.	REV.
INOR	11	E	E2	WZ	SL94C0	001	A

PROGETTAZIONE	Rev.	Descrizione	Rev.	Data	Verifica	Data	Progetto	Data
A	EMMISSIONE		Aut	10/08/18		10/08/18		
B								
C								