
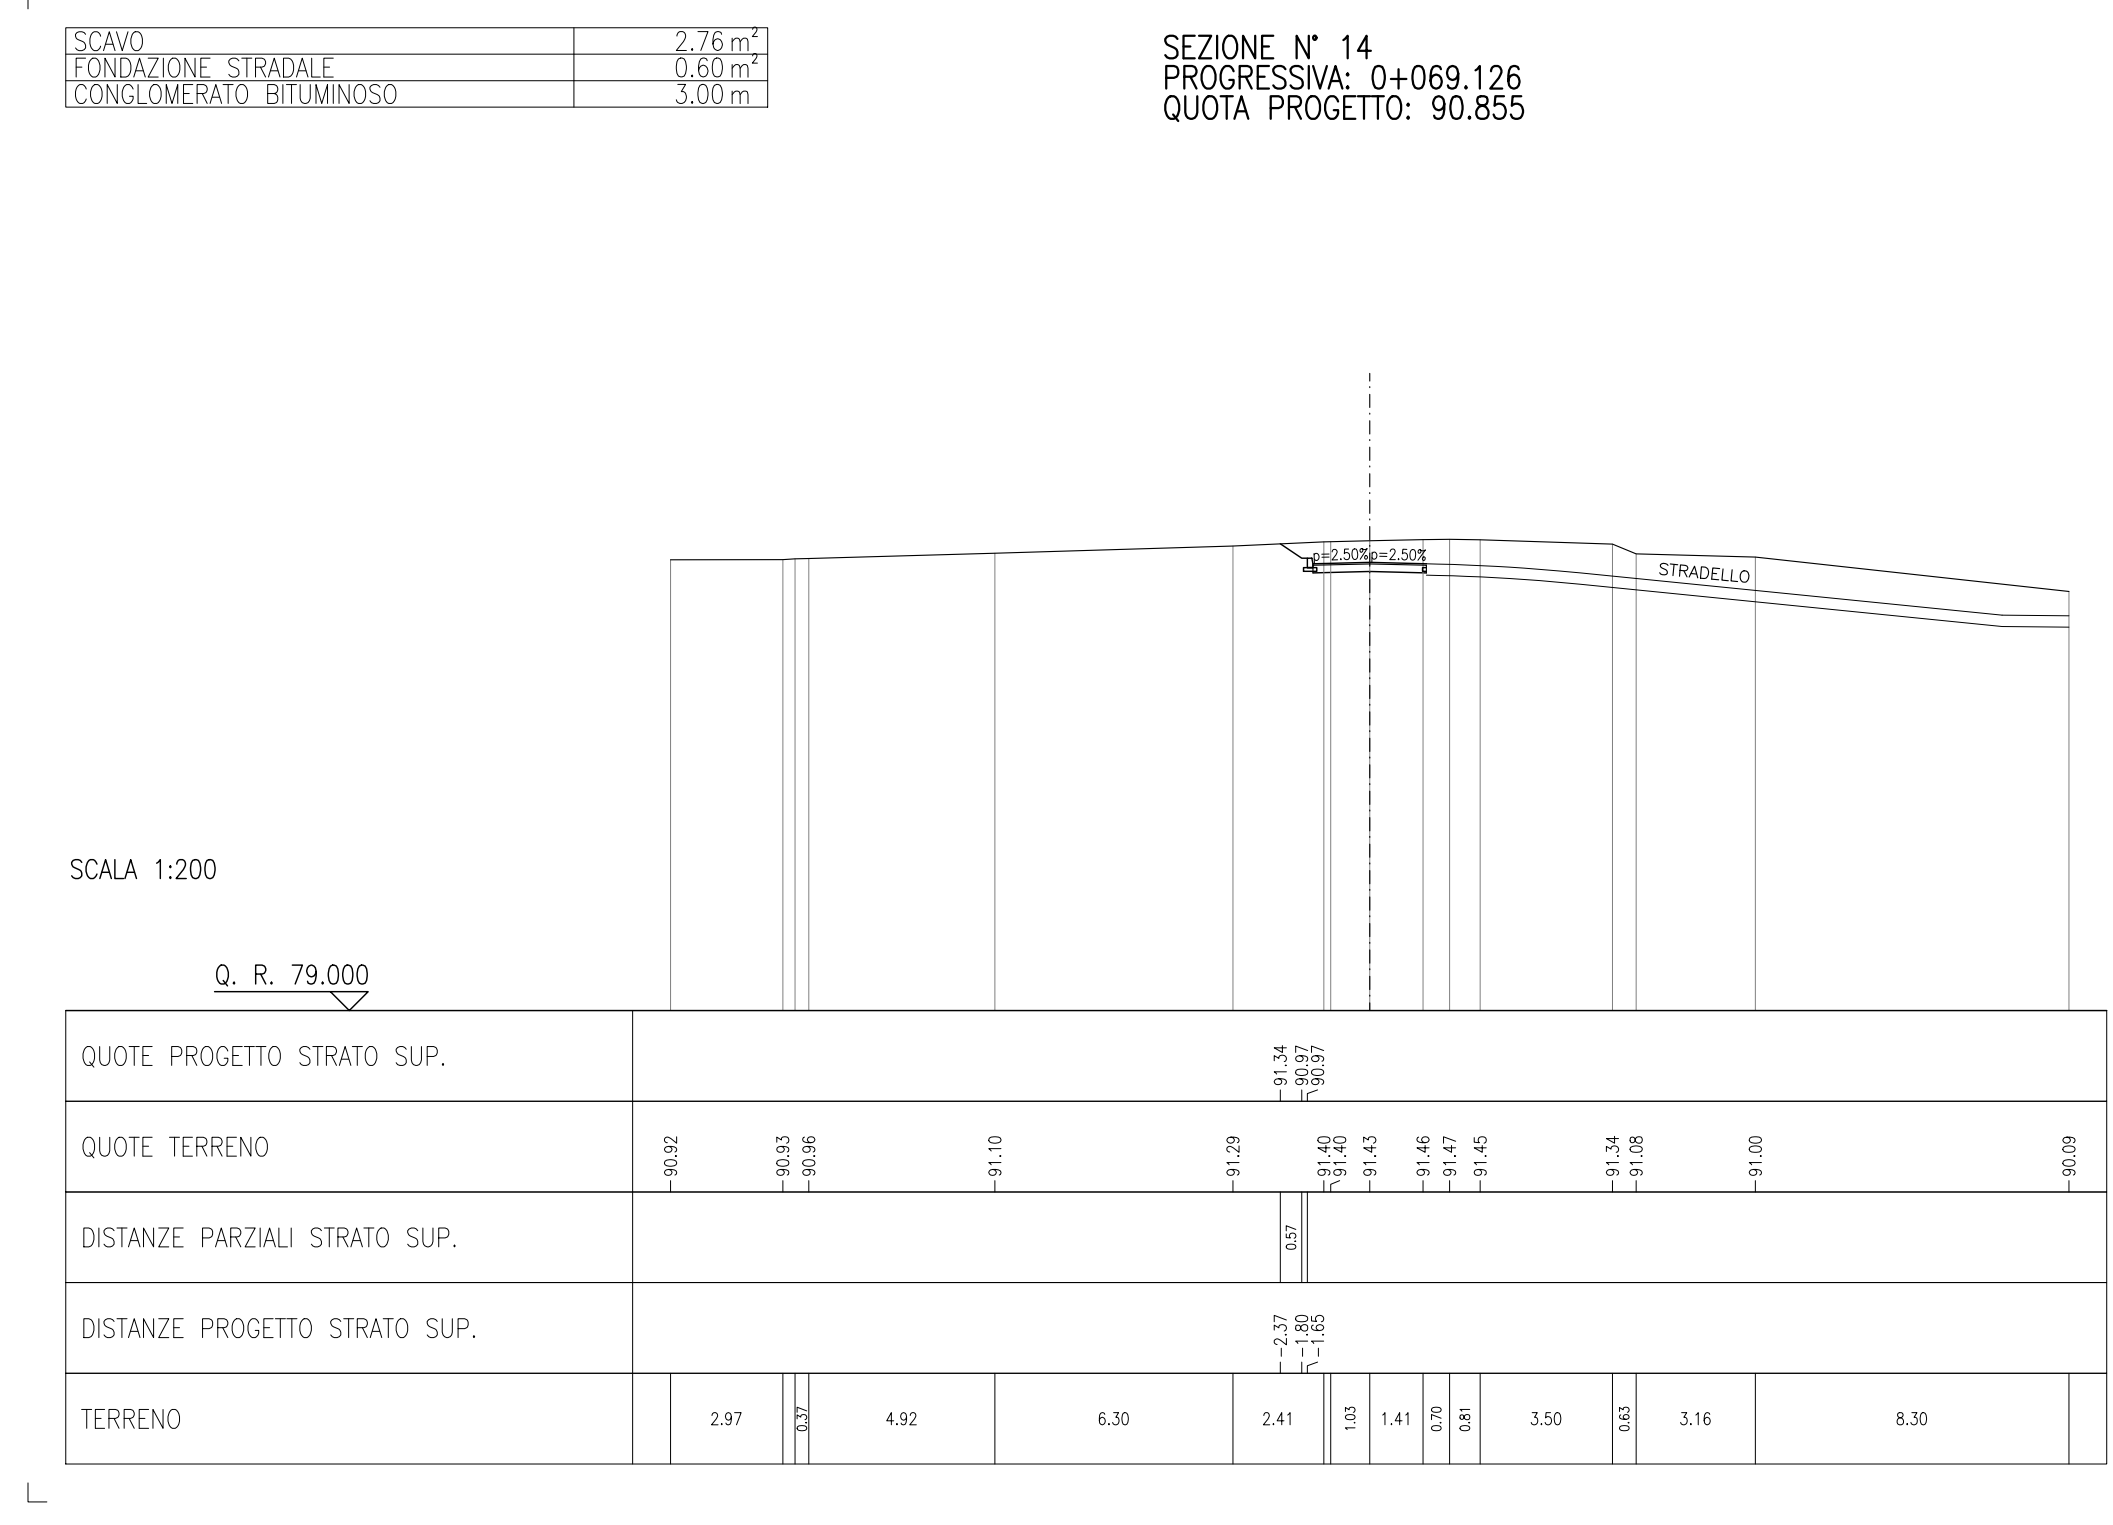
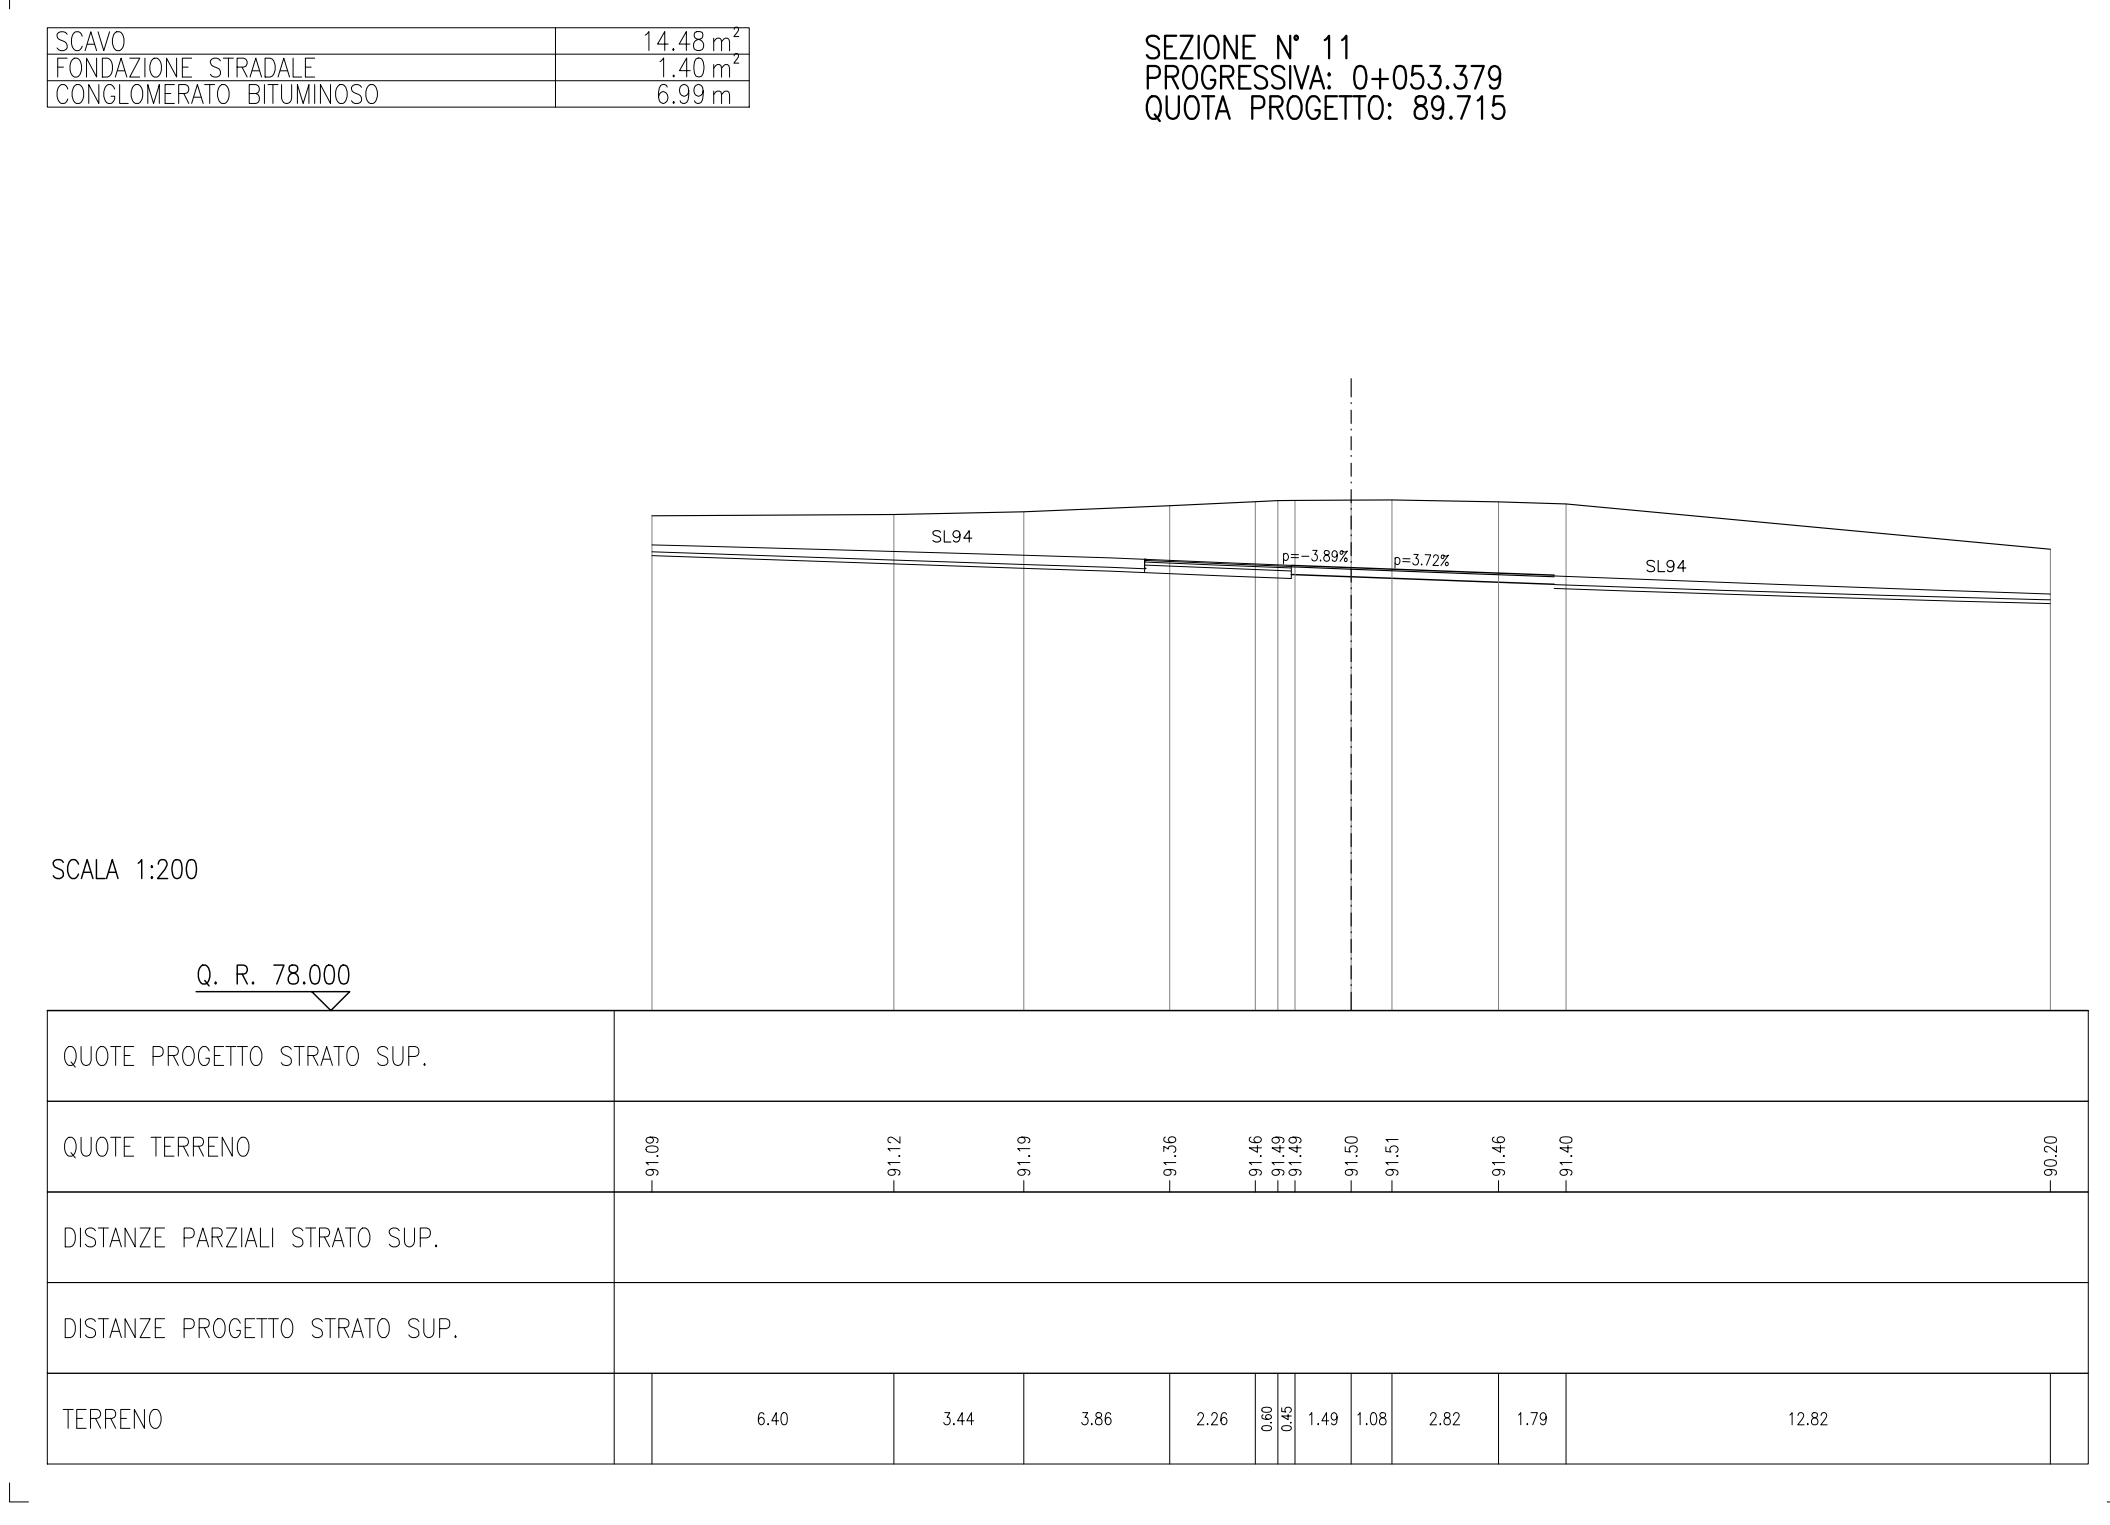
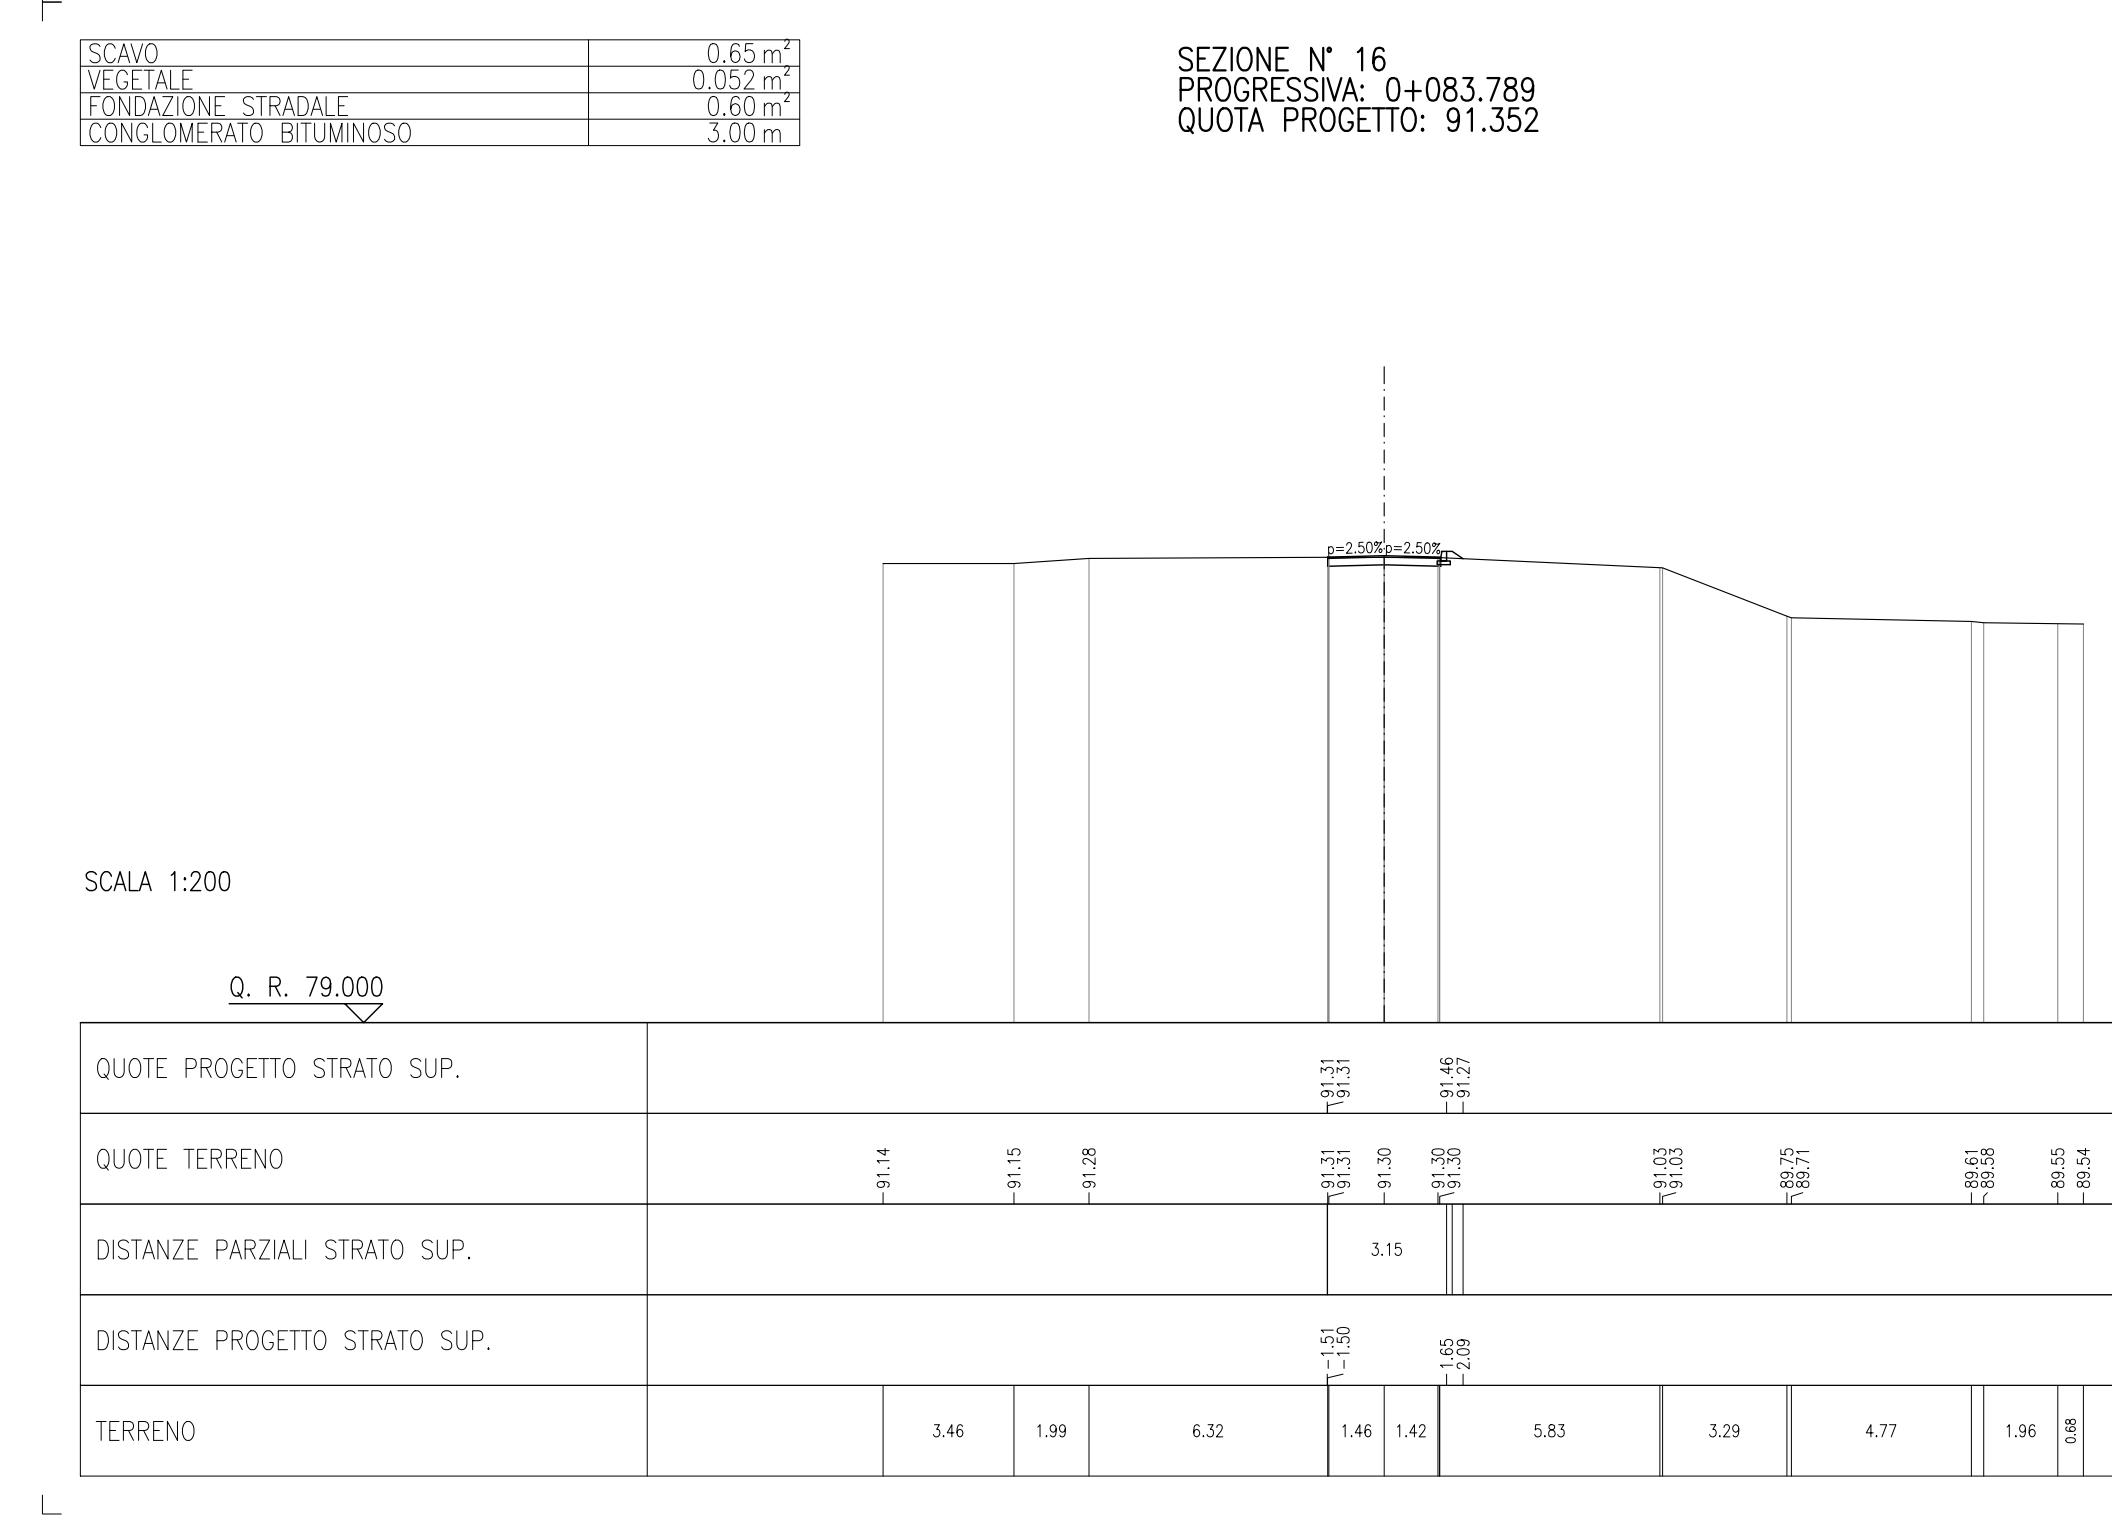
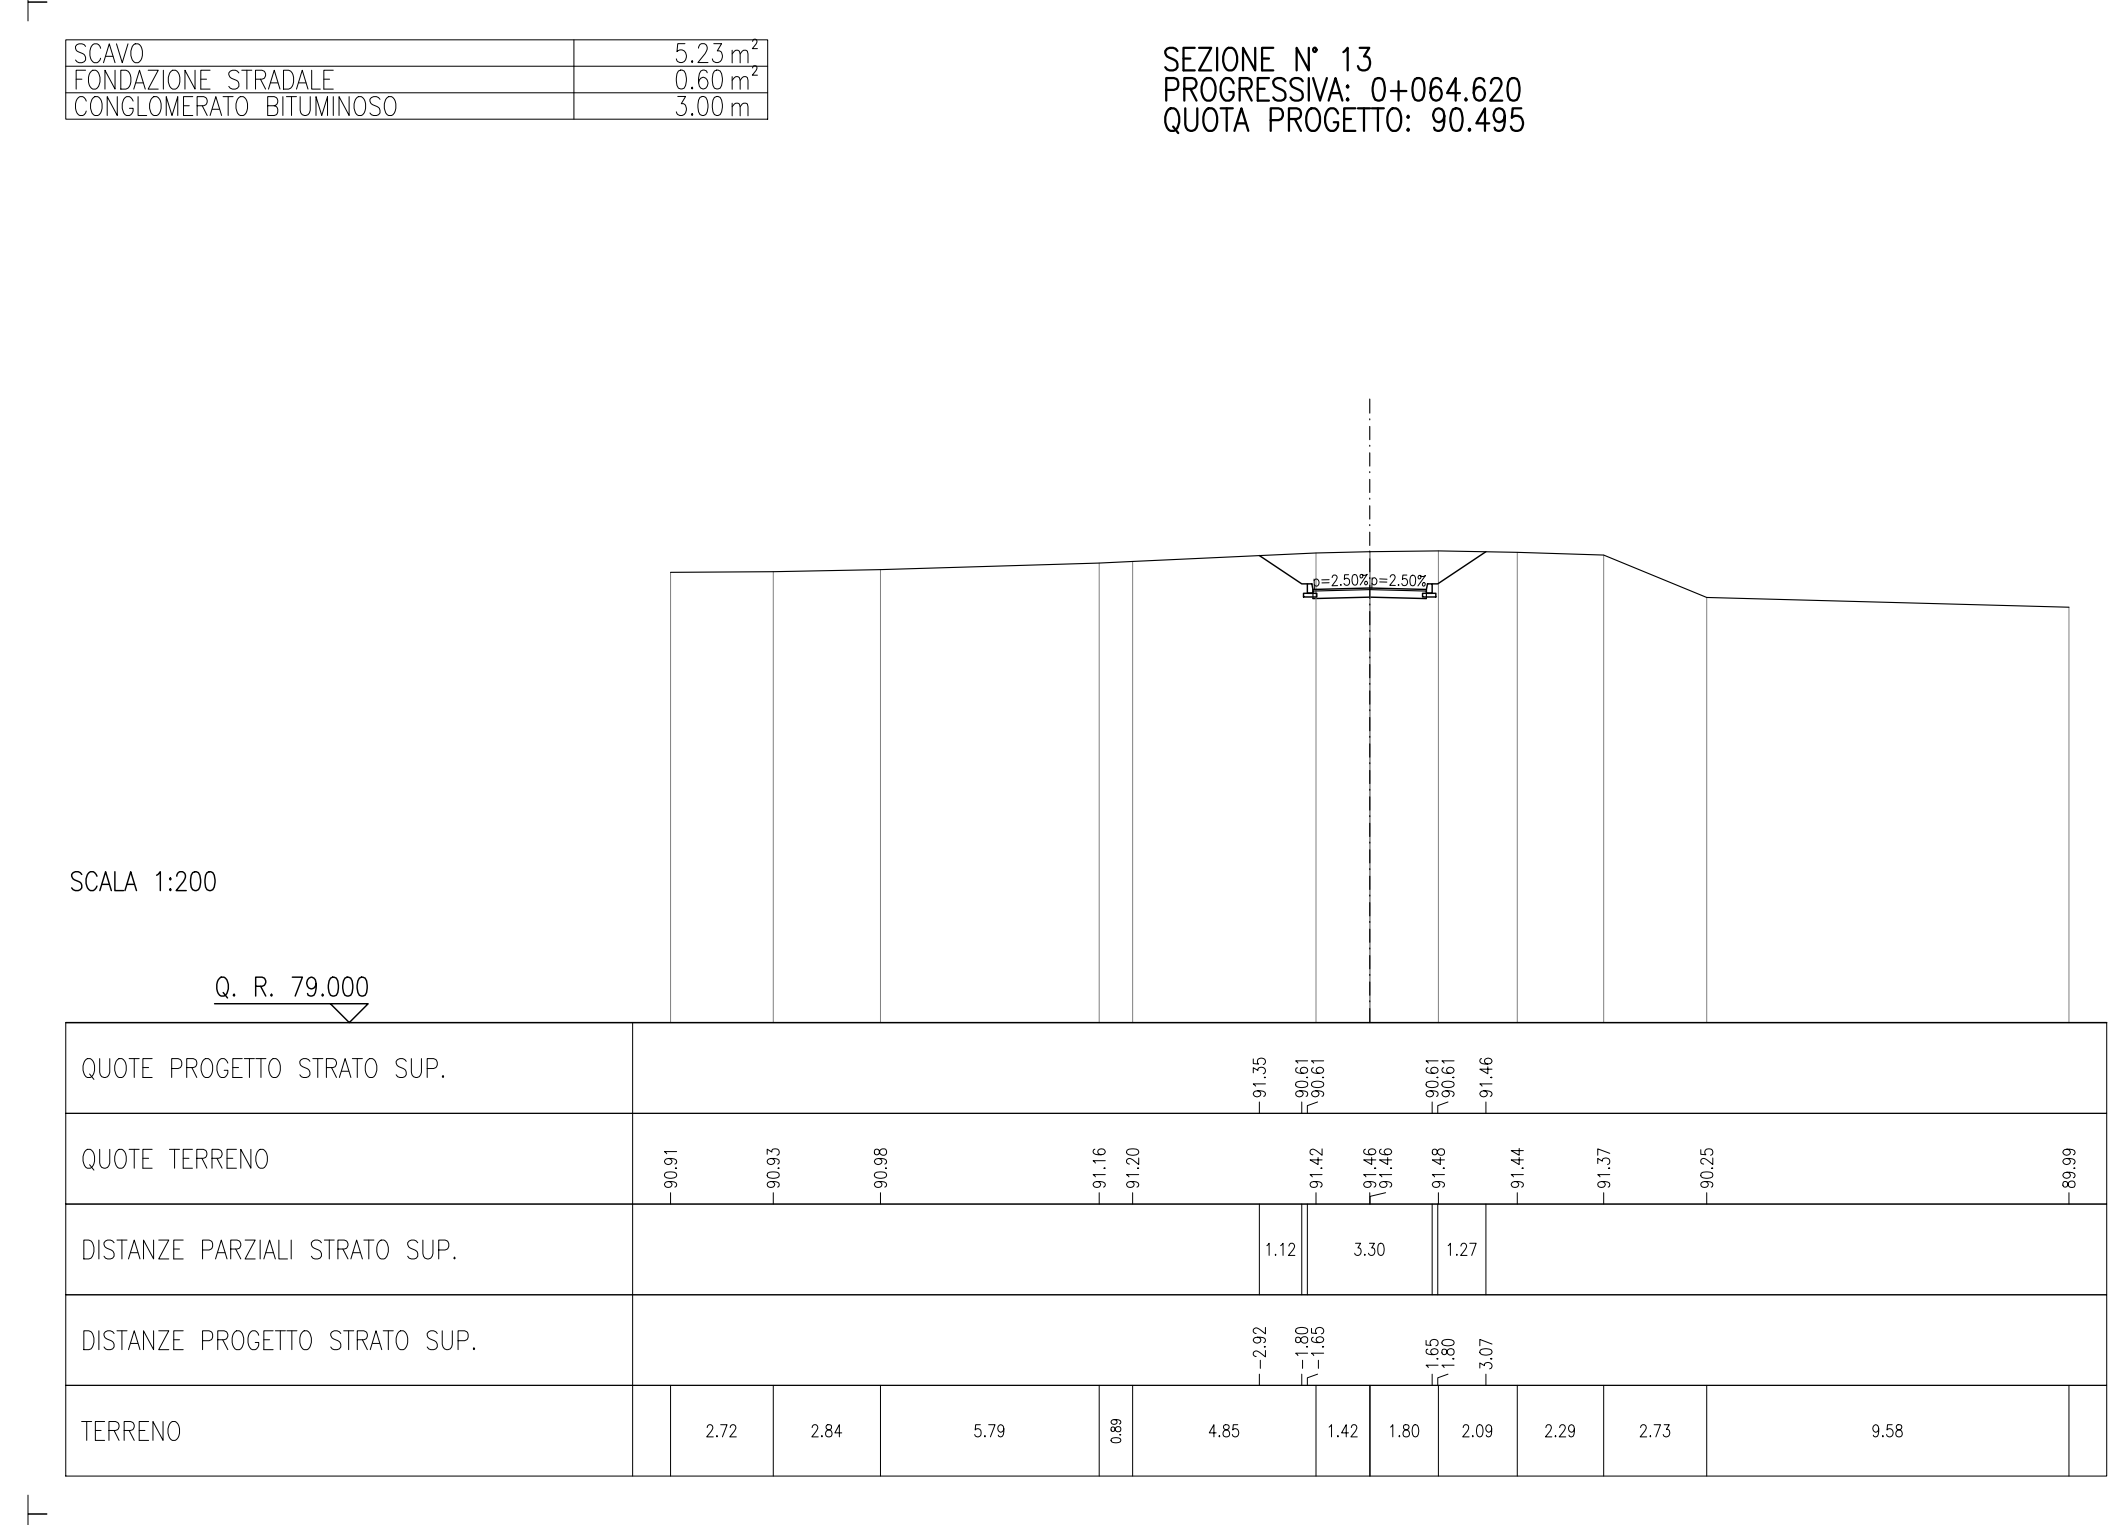
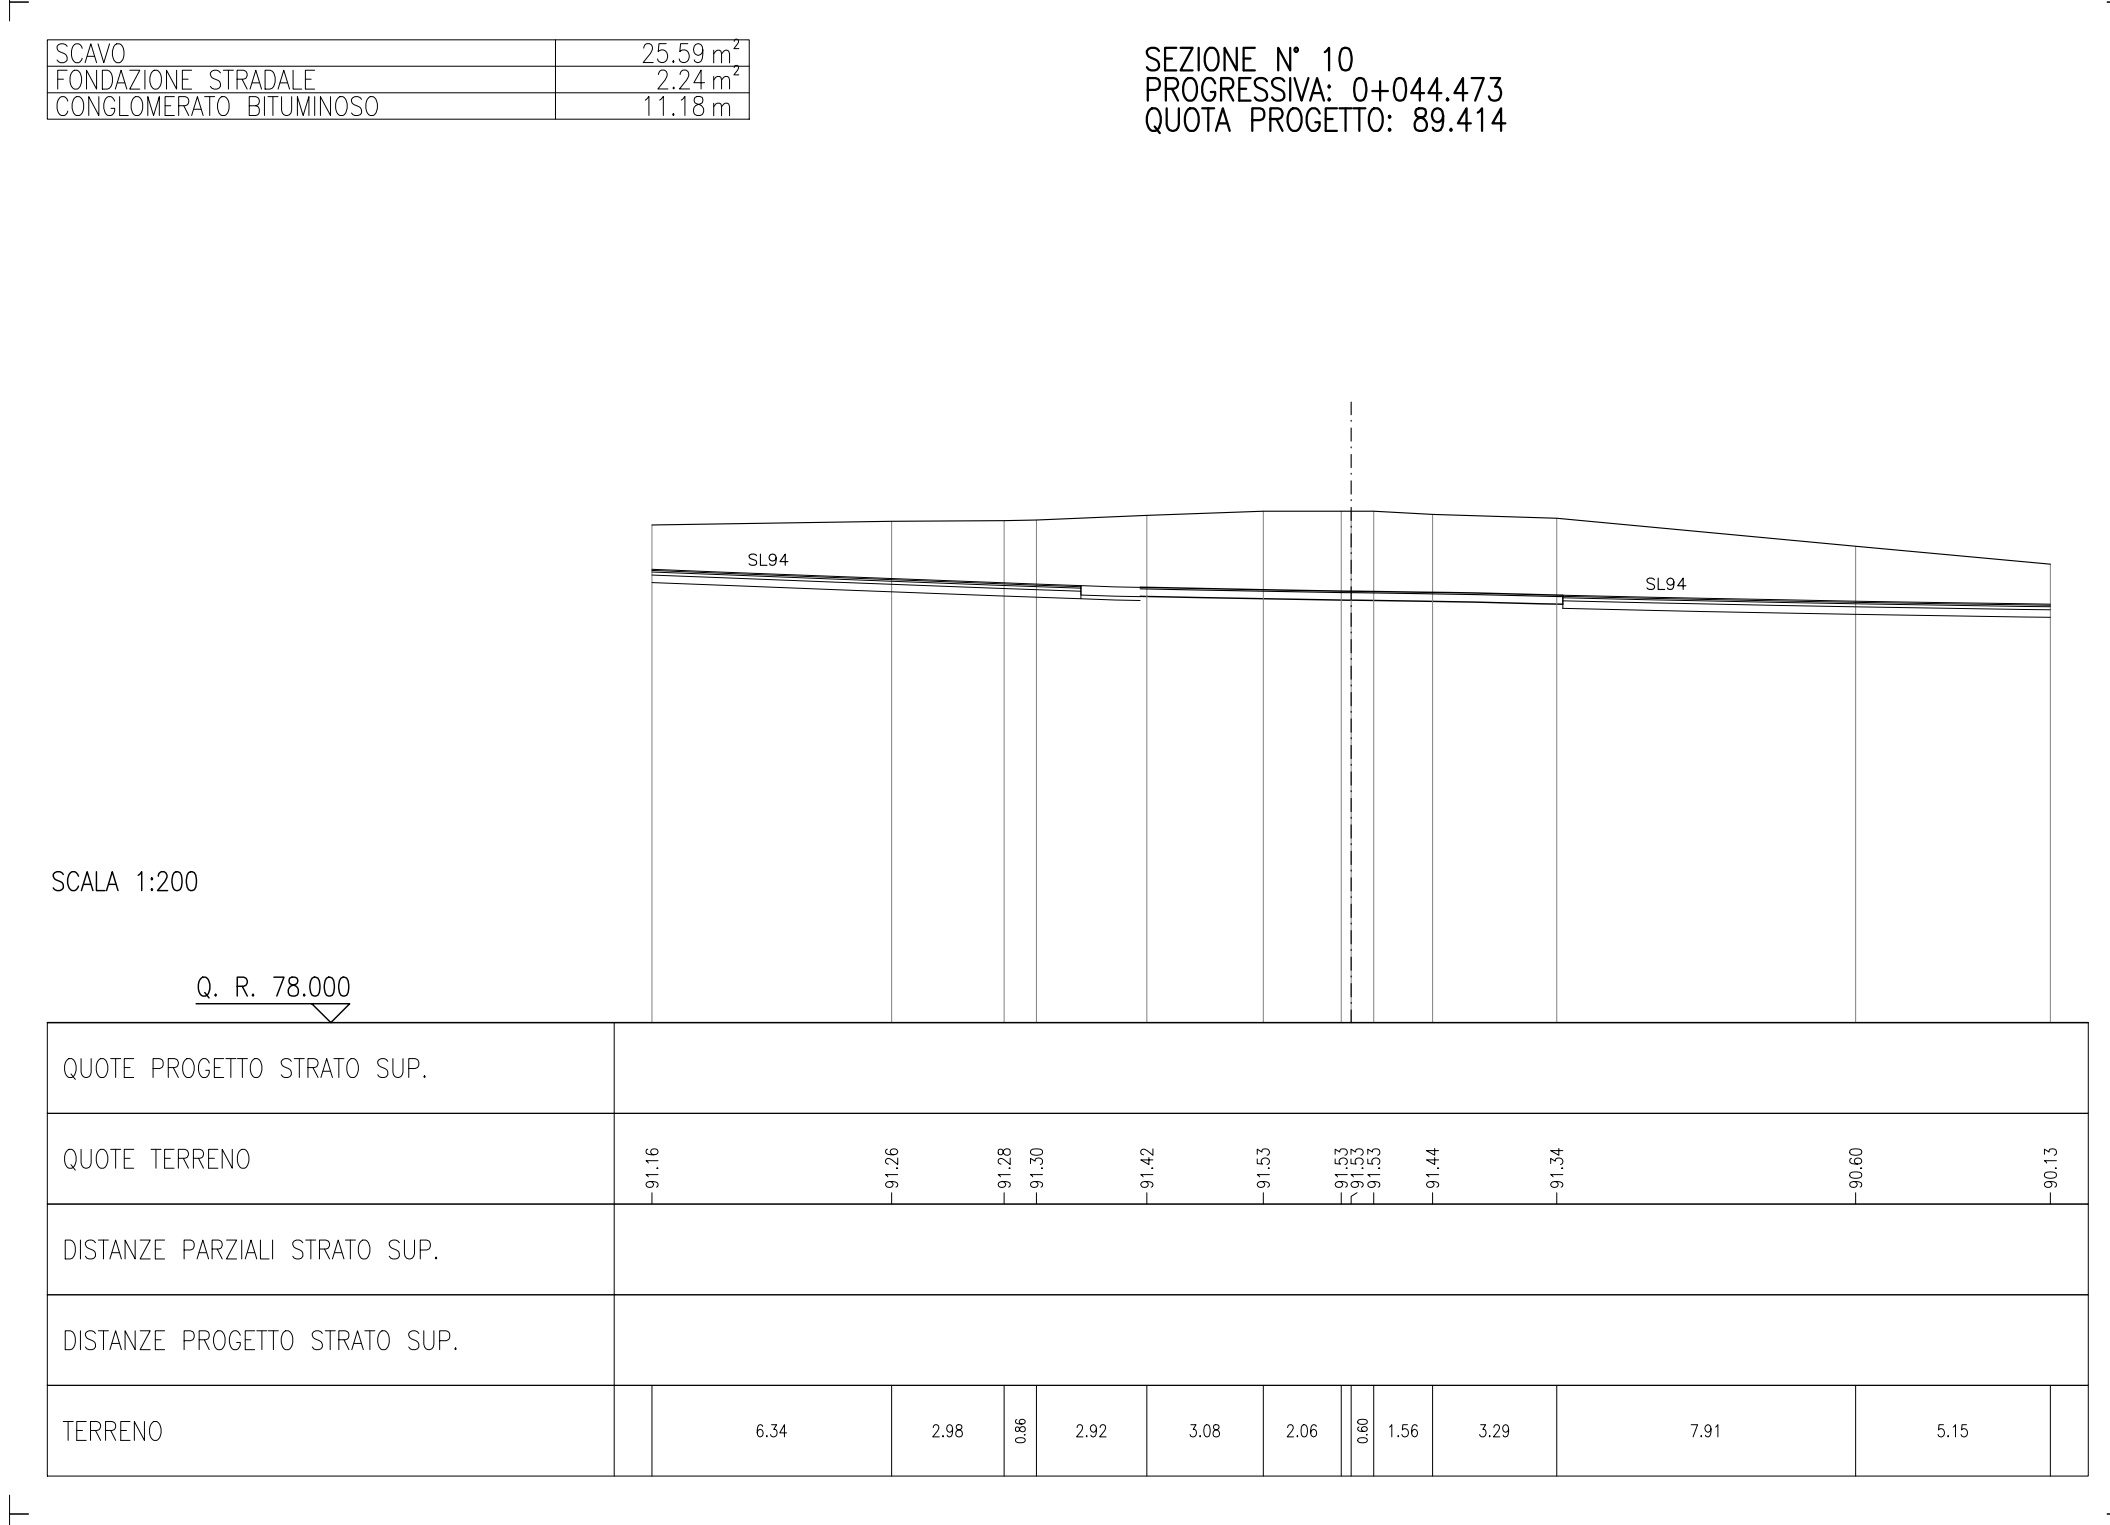
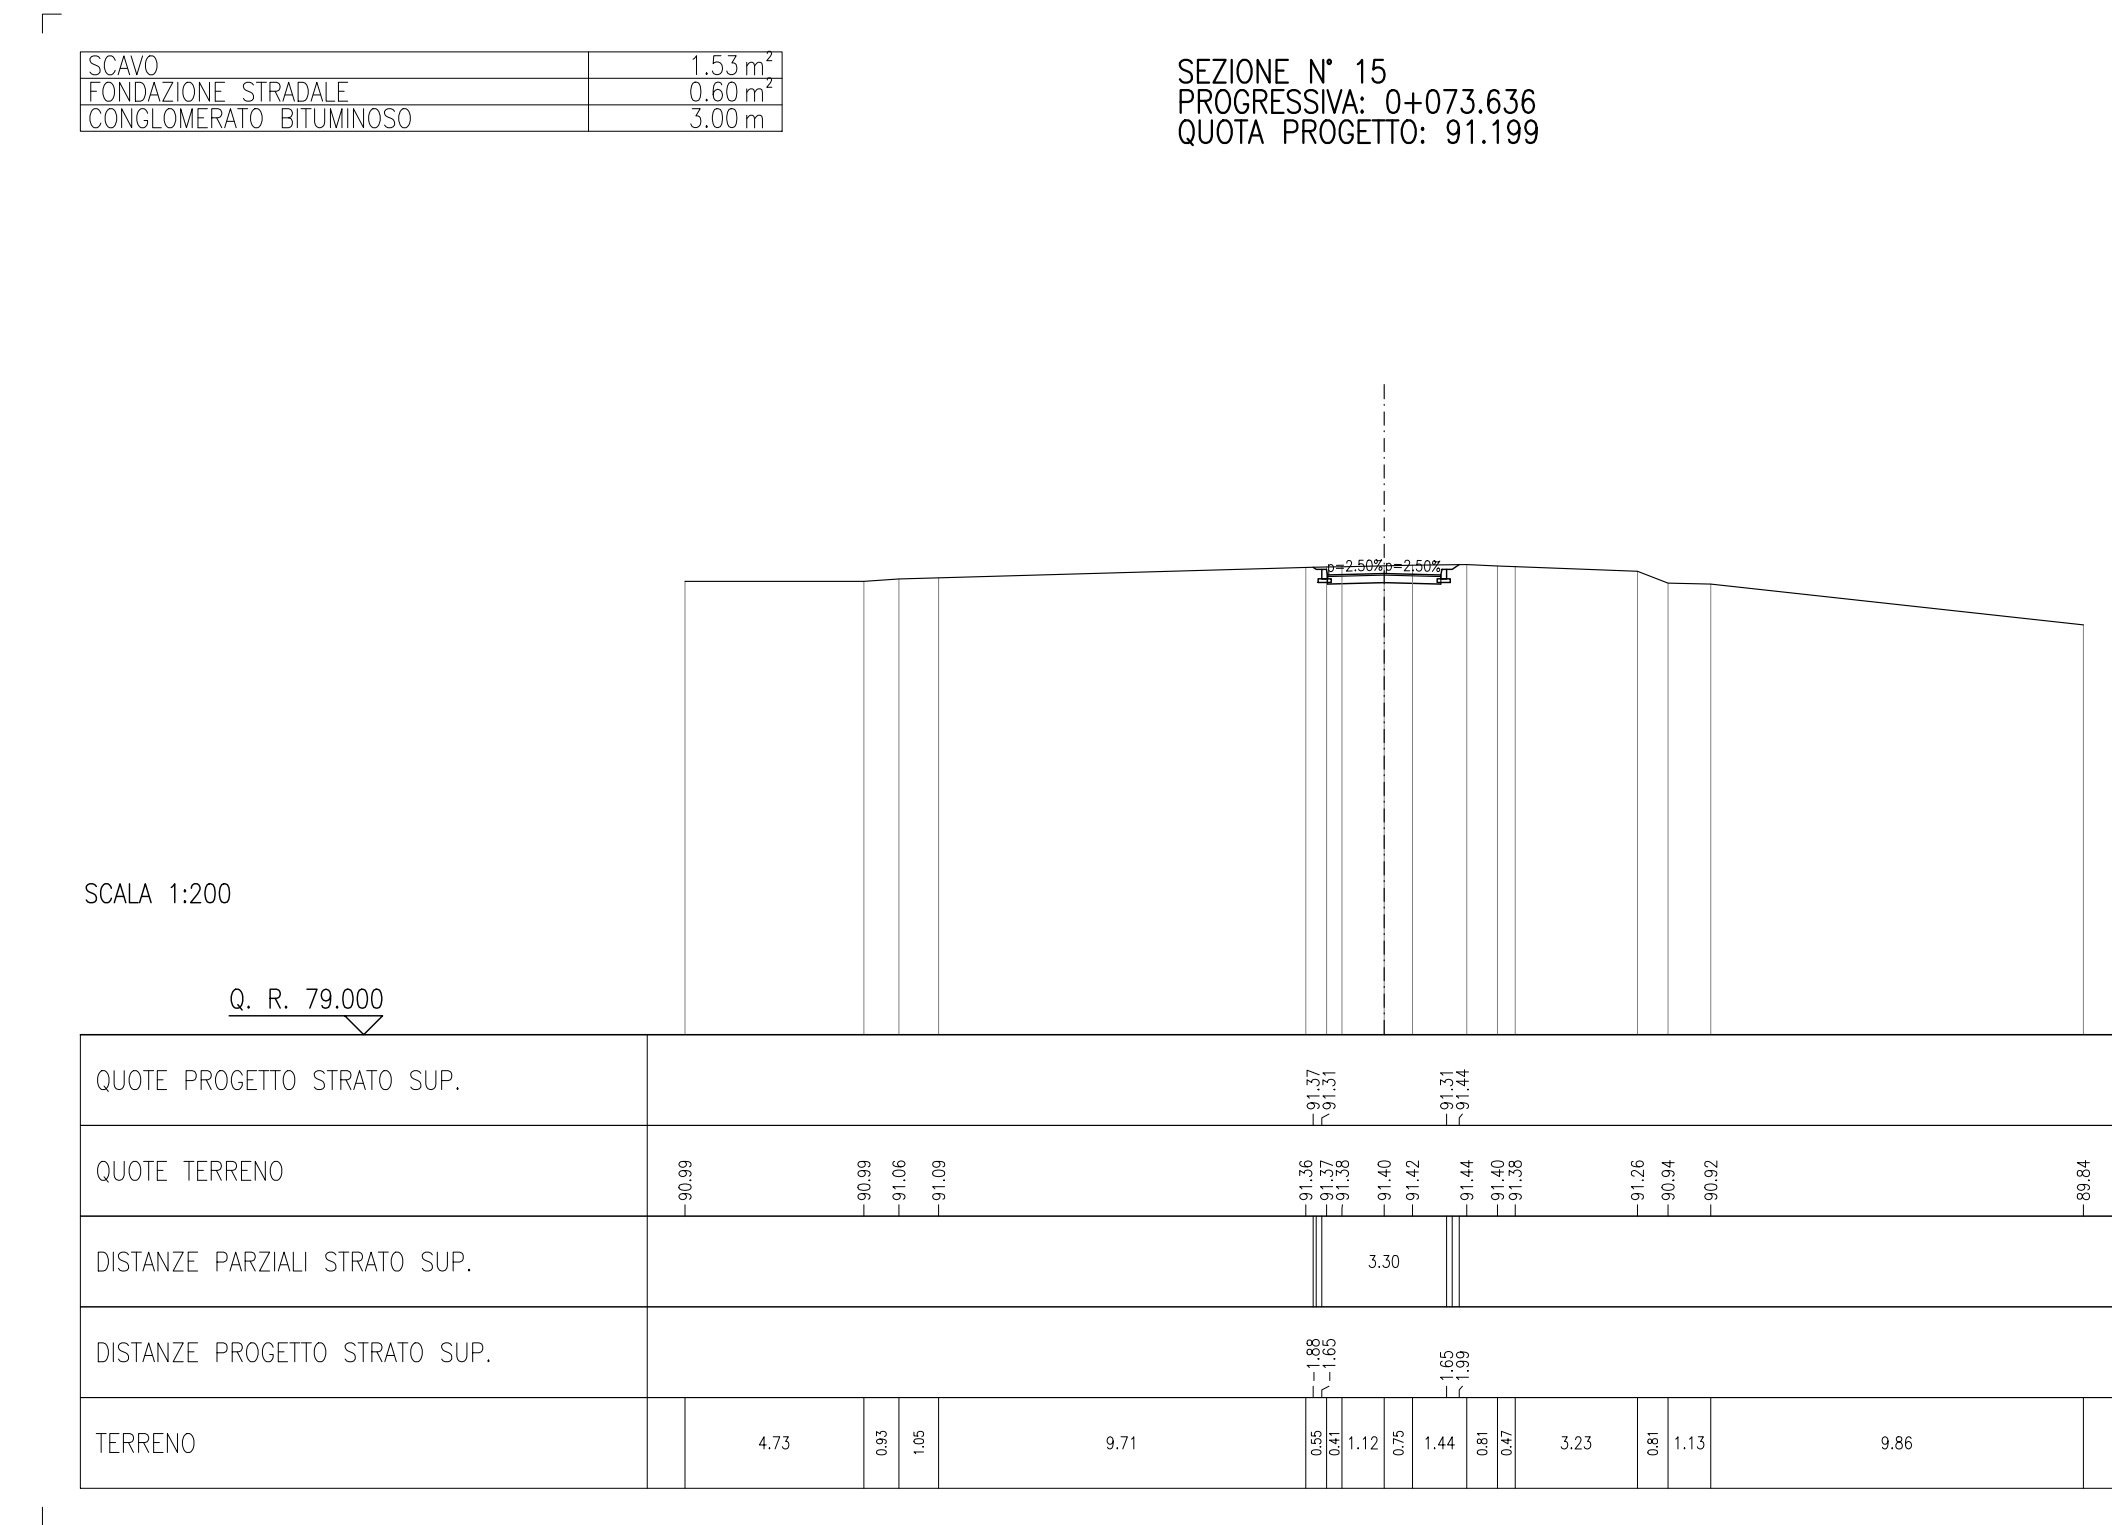
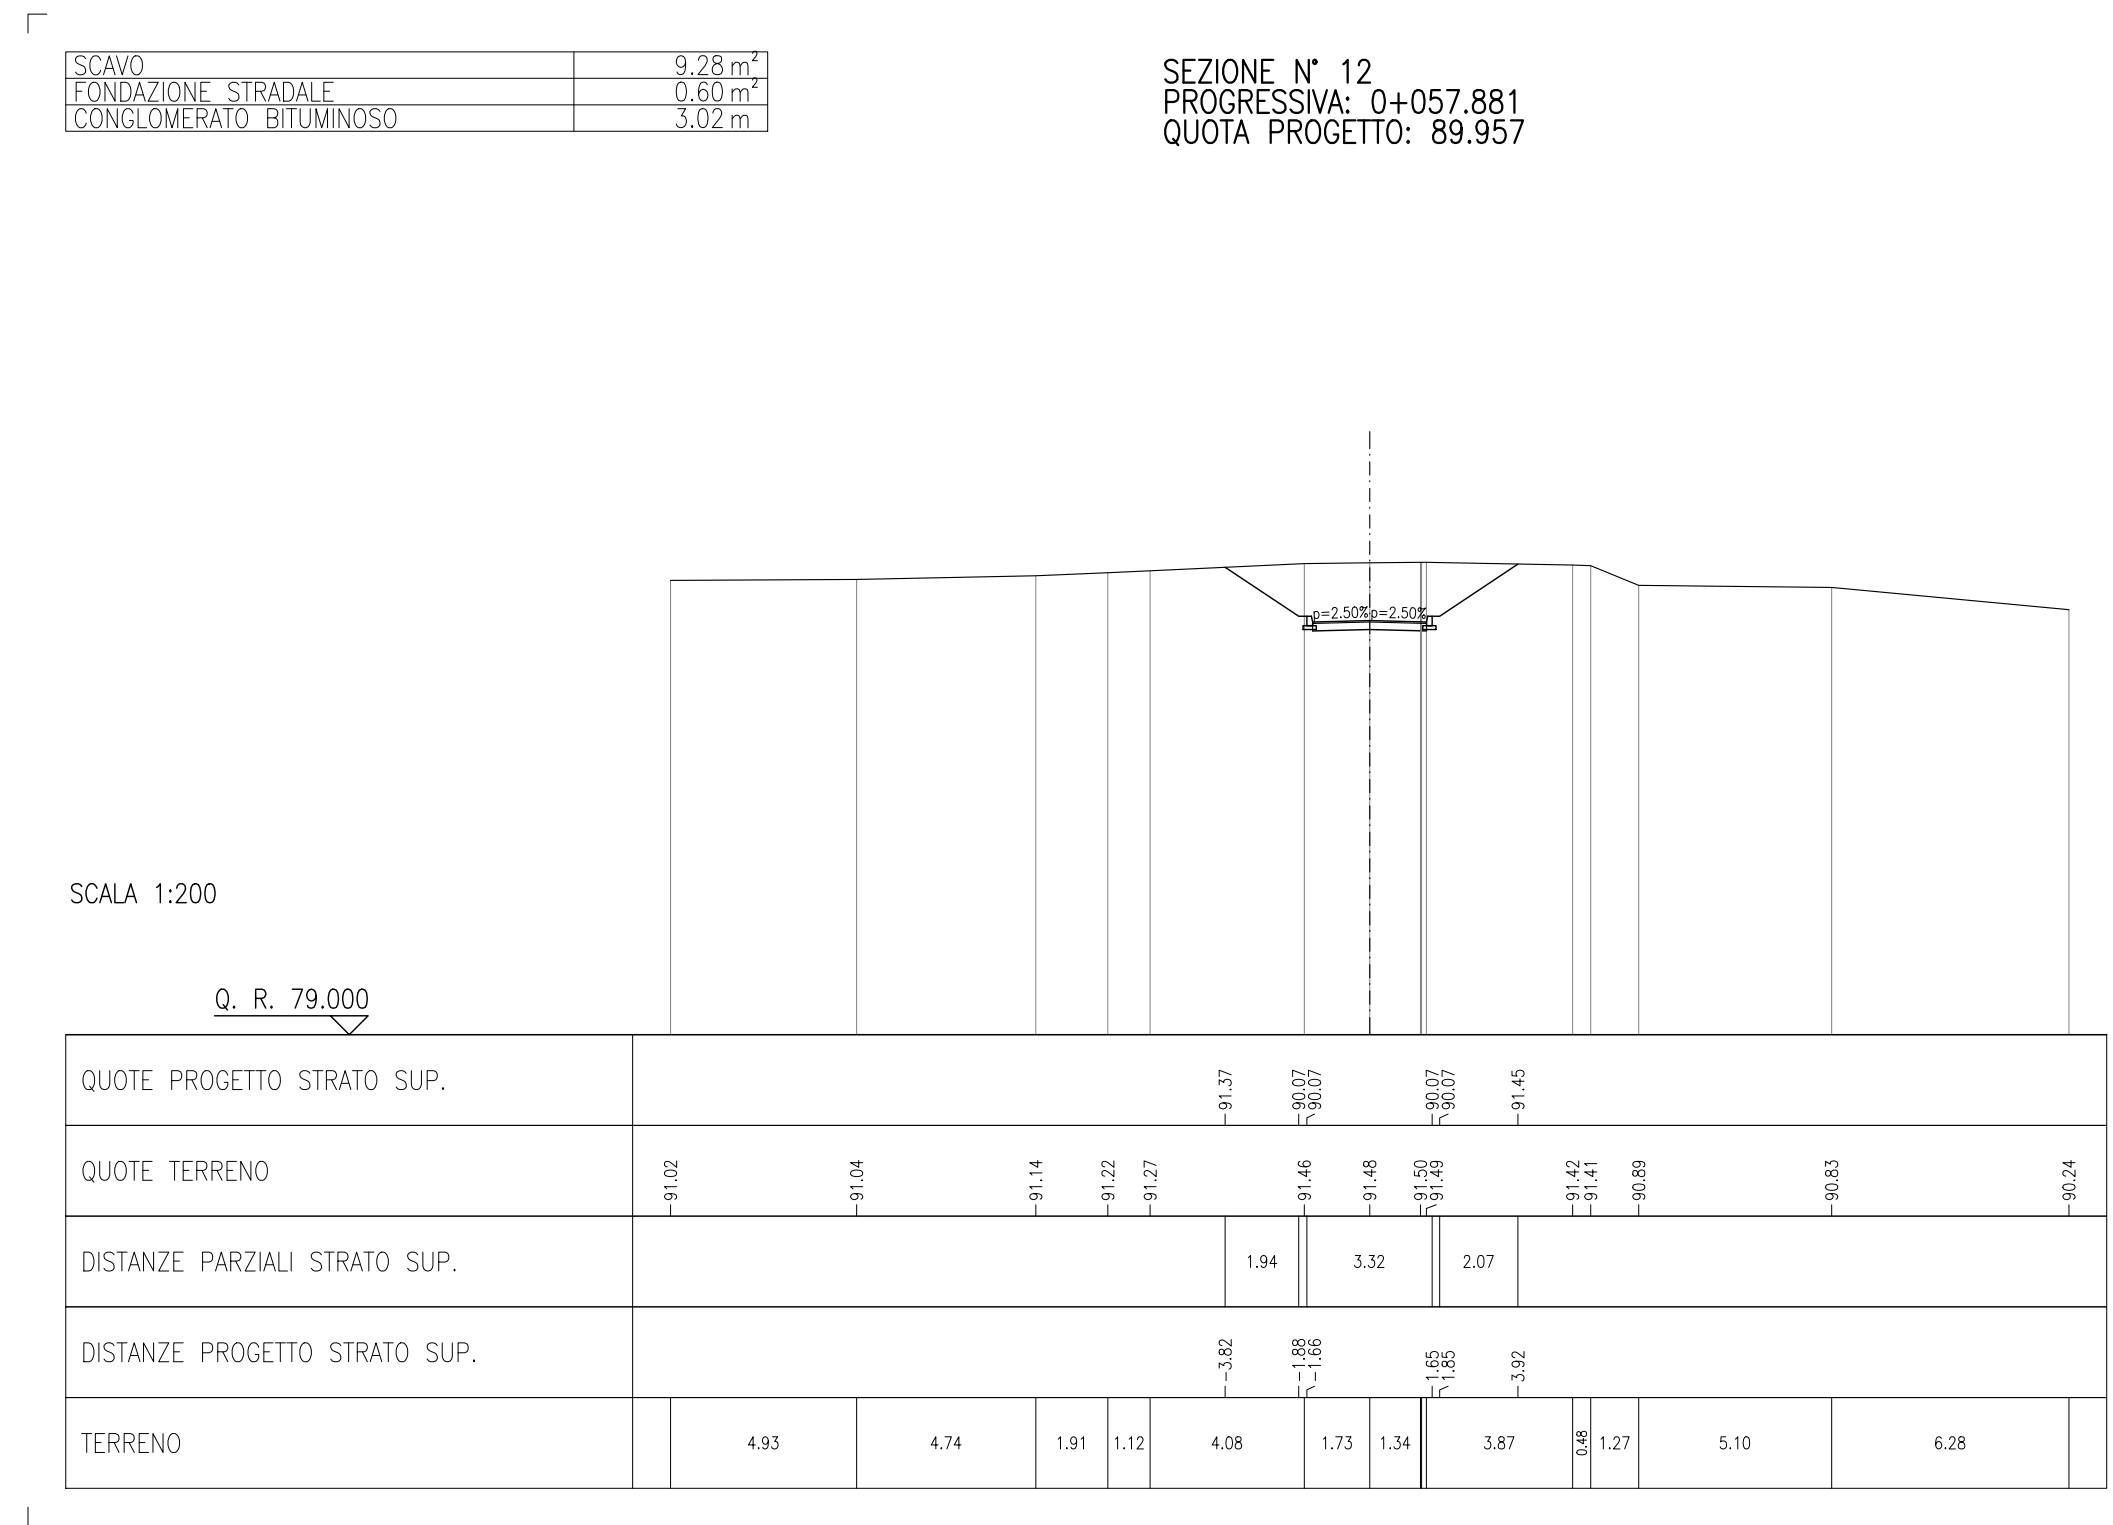


DESCRIZIONE	CODICE
- SL94 - RELAZIONE TECNICA GENERALE	NR011EE2P9SL940001
- SL94 - RELAZIONE GEOTECNICA	NR011EE2P9SL940001
- SL94 - PROFILI GEOTECNICO	NR011EE2P9SL940001
- SL94 - PLANIMETRIA STATO DI FATTO	NR011EE2P9SL940001
- SL94 - PLANIMETRIA DI PROGETTO	NR011EE2P9SL940001
- SL94 - PLANIMETRIA DI TRACCIAMENTO	NR011EE2P9SL940002
- SL94 - PROFILI LONGITUDINALI	NR011EE2P9SL940001
- SL94 - DIAGRAMMA DI VISIBILITA	NR011EE2P9SL940001
- SL94 - PLANIMETRIA DELLA SEGNALETICA E BARRIERE DI SICUREZZA	NR011EE2P9SL940901
- SL94 - PLANIMETRIA URSALITA	NR011EE2P9SL940001
- SL94 - RELAZIONE IDRAULICA	NR011EE2P9SL940001
- SL94 - SEZIONI TIPO STRADALI	NR011EE2P9SL940001
- SL94 - SEZIONI TIPO OPERE D'ARTE	NR011EE2P9SL940001
- SL94 - SEZIONI TRASVERSALI ASSE PRINCIPALE - TAV.1/4	NR011EE2P9SL940001
- SL94 - SEZIONI TRASVERSALI ASSE PRINCIPALE - TAV.2/4	NR011EE2P9SL940002
- SL94 - SEZIONI TRASVERSALI ASSE PRINCIPALE - TAV.3/4	NR011EE2P9SL940003
- SL94 - SEZIONI TRASVERSALI ASSE PRINCIPALE - TAV.4/4	NR011EE2P9SL940004
- SL94 - SEZIONI TRASVERSALI RAMO A - TAV.1/2	NR011EE2P9SL940001
- SL94 - CARPENTERIA - PANTIA TRACCIAMENTO	NR011EE2P9SL940001
- SL94 - CARPENTERIA - PANTIA E SEZIONE LONGITUDINALE	NR011EE2P9SL940001
- SL94 - CARPENTERIA - SEZIONI TRASVERSALI - TAV.1/2	NR011EE2P9SL940001
- SL94 - CARPENTERIA - SEZIONI TRASVERSALI - TAV.2/2	NR011EE2P9SL940002
- SL94 - CARPENTERIA - PANTIA MONTANTI PARAMETRI E BARRIERE ANTRIMORE SOTTOVA	NR011EE2P9SL940901
- SL94 - CARPENTERIA - VASCA DI SOLEVAMENTO ACQUE	NR011EE2P9SL940001
- SL94 - PARTICOLARI COSTRUTTIVI BOTOLE DI CHIUSURA	NR011EE2P9SL940901
- SL94 - CARPENTERIA - MONOLITE A SPIRITA - TAV.1/2	NR011EE2P9SL940001
- SL94 - CARPENTERIA - MONOLITE A SPIRITA - TAV.2/2	NR011EE2P9SL940002
- SL94 - FASI REALIZZATE DELL'OPERA - FASE 1 - PANTIA SCARI E SEZIONI	NR011EE2P9SL940101
- SL94 - FASI REALIZZATE DELL'OPERA - FASE 2 - PANTIA SCARI E SEZIONI	NR011EE2P9SL940102
- SL94 - FASI REALIZZATE DELL'OPERA - FASE 3 - PANTIA SCARI E SEZIONI	NR011EE2P9SL940103
- SL94 - INTORNI - SEZIONE PK 0+515,43 - PLANIMETRIE E SEZIONI	NR011EE2P9SL940201
- SL94 - ARMATURA SOTTOVA A/AC	NR011EE2P9SL940001
- SL94 - ARMATURA SOTTOVA LINEA STORICA - TAV.1/3	NR011EE2P9SL940003
- SL94 - ARMATURA SOTTOVA LINEA STORICA - TAV.2/3	NR011EE2P9SL940004
- SL94 - ARMATURA SOTTOVA LINEA STORICA - TAV.3/3	NR011EE2P9SL940005
- SL94 - ARMATURA VASCA DI SOLEVAMENTO	NR011EE2P9SL940001
- SL94 - ARMATURA MURI	NR011EE2P9SL940101
- SL94 - ARMATURA PLATA DI VARD E MURO REGGISPINTA	NR011EE2P9SL940101
- SL94 - ARMATURA OPERE PROVVISORIE	NR011EE2P9SL940101
- SL94 - RELAZIONE DI CALCOLO SOTTOVA A/AC E LINEA STORICA	NR011EE2P9SL940001
- SL94 - RELAZIONE DI CALCOLO MURI	NR011EE2P9SL940001
- SL94 - RELAZIONE DI CALCOLO VASCA DI SOLEVAMENTO	NR011EE2P9SL940001
- SL94 - ALLEGATO AL CALCOLO REL. DI CALCOLO VASCA DI SOLEVAMENTO - TABELLE DI CALCOLO	NR011EE2P9SL940003
- SL94 - RELAZIONE DI CALCOLO SPINA MONOLITE E BORTOPI	NR011EE2P9SL940101
- SL94 - RELAZIONE DI CALCOLO OPERE PROVVISORIE	NR011EE2P9SL940101
- SL94 - PANTIA PUNTI LUCE, CAVOTTI E IMPIANTO SEMAFORICO	NR011EE2P9SL940901
- SL94 - PANTIA PIAZZOLA IMPIANTI	NR011EE2P9SL940902
- SL94 - PARTICOLARI IMPIANTO DI SOLEVAMENTO ACQUE	NR011EE2P9SL940902
- SL94 - RELAZIONE DIMENSIONAMENTO ILLUMINOTECNICO	NR011EE2P9SL940901
- SL94 - RELAZIONE DIMENSIONAMENTO DELLE LINEE E DELLE APPARECCHIATURE ELETTRICHE	NR011EE2P9SL940902
- SL94 - SCHEMA UNIFILARE QUADRO GENERALE UTENZE	NR011EE2P9SL940901
- SL94 - SCHEMA UNIFILARE QUADRO COMANDO GRUPPO POMPE	NR011EE2P9SL940902

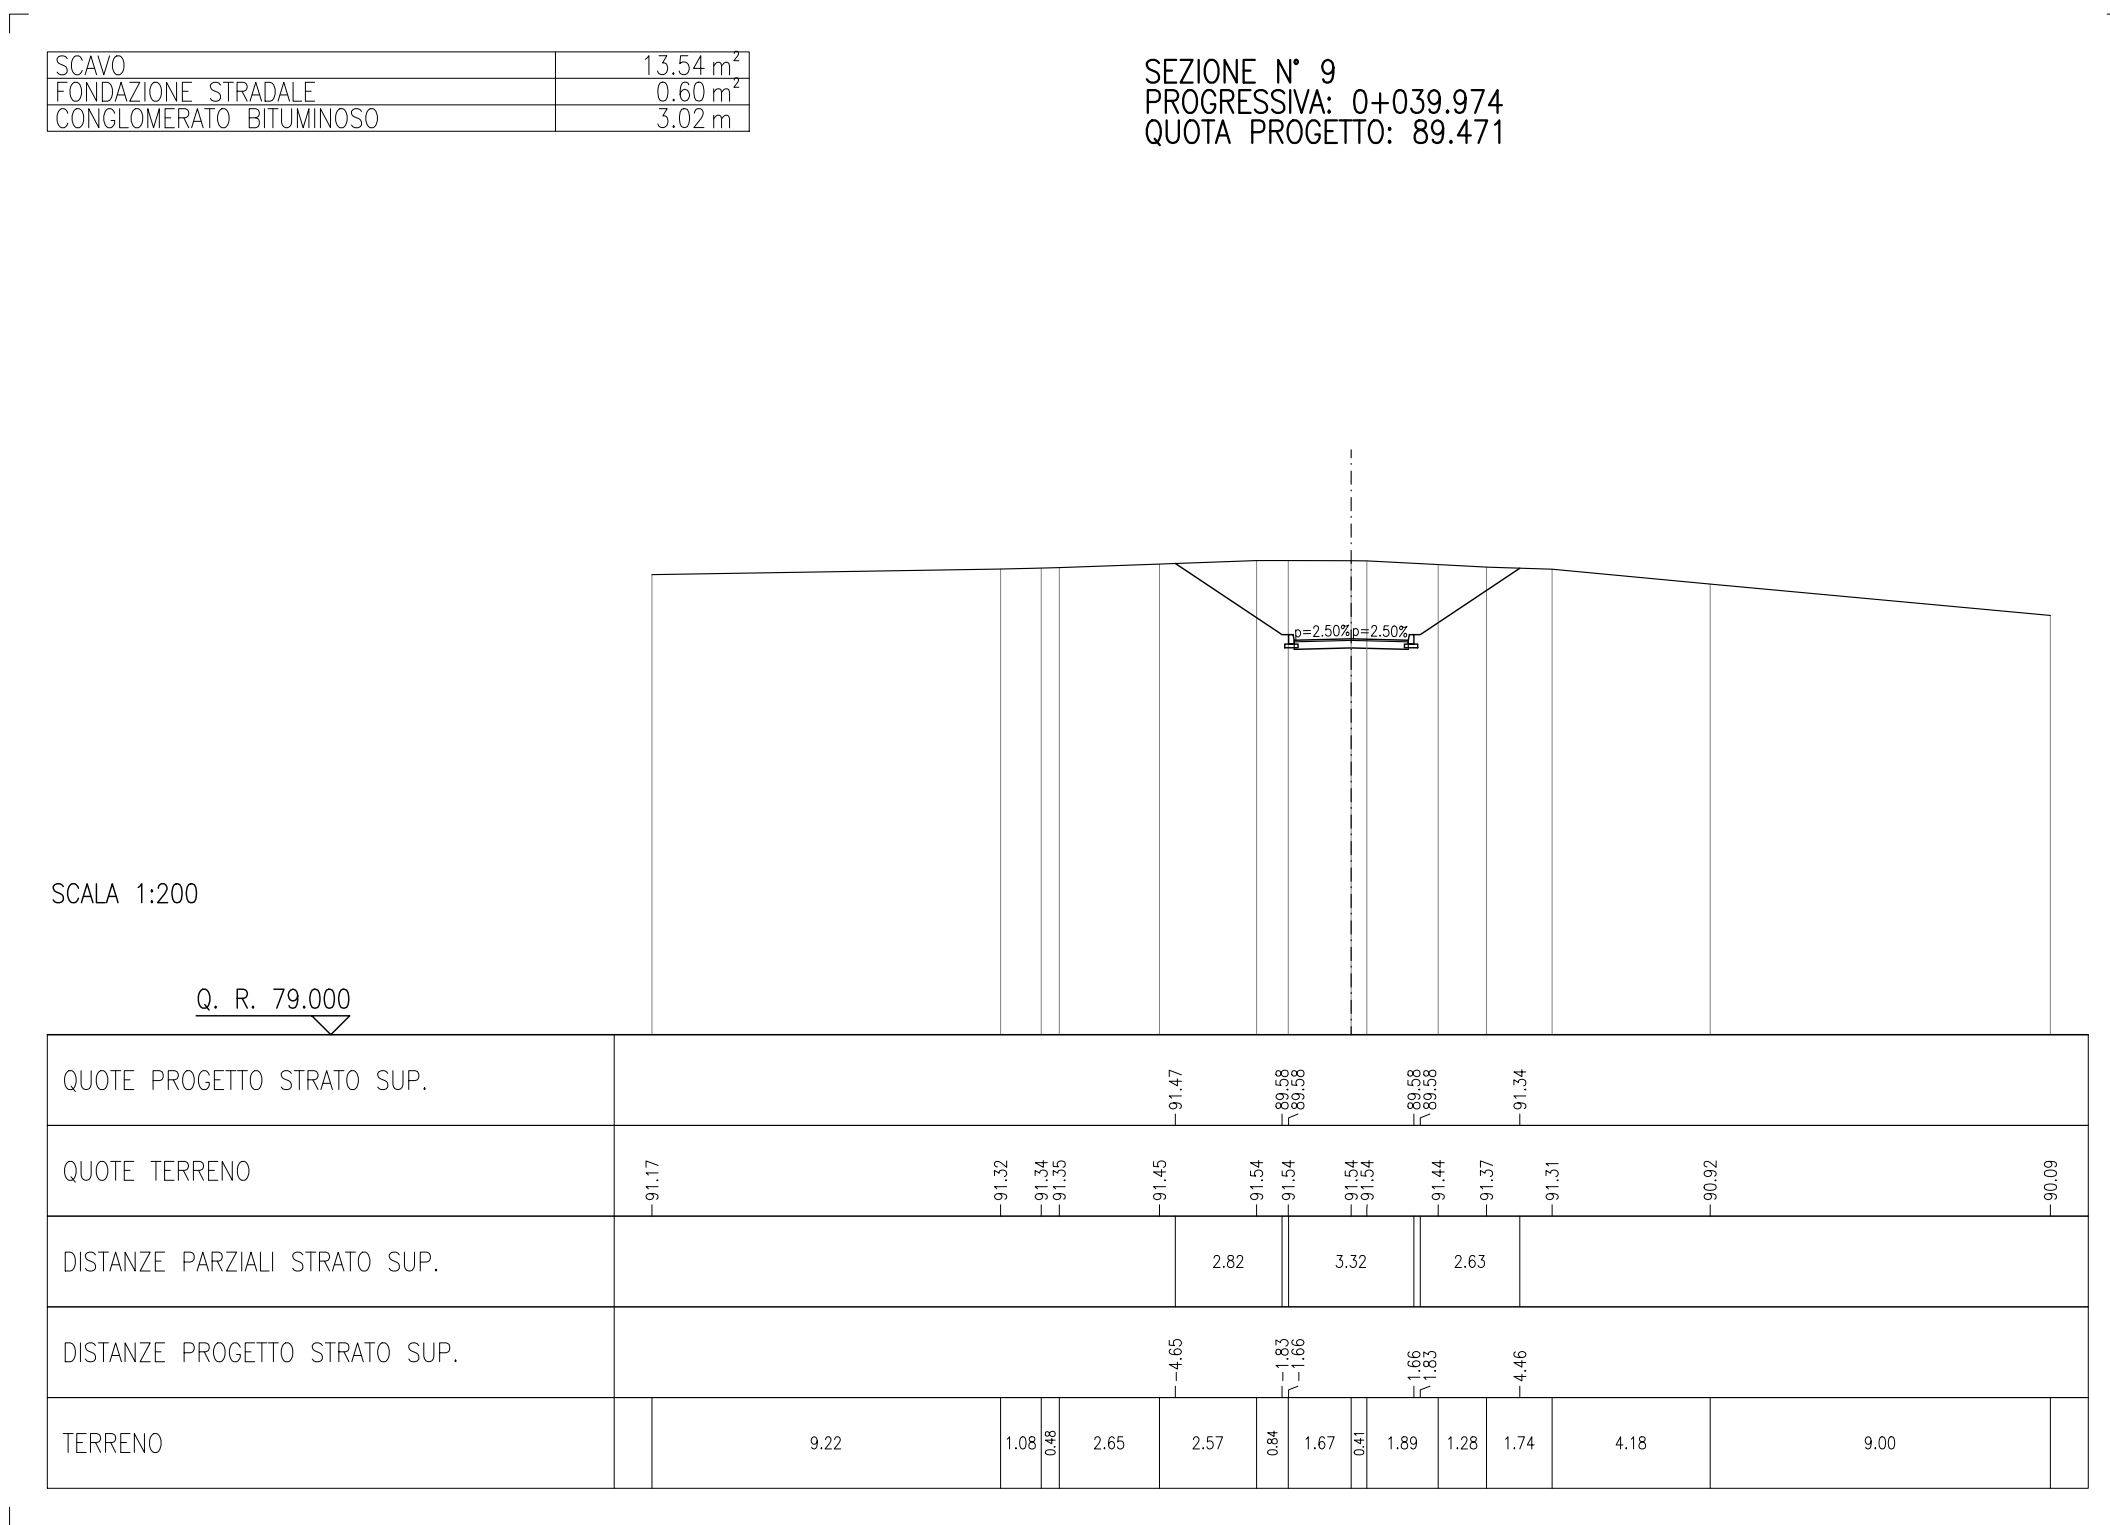

NOTE GENERALI

COMMITTENTE: RFI - RETE FERROVIARIA ITALIANA - GRUPPO FERROVIE DELLO STATO

ALTA SORVEGLIANZA: ITAFERR - GRUPPO FERROVIE DELLO STATO

GENERAL CONTRACTOR: Cepav due - Consorzio ENI per l'Alta Velocità

INFRASTRUTTURE FERROVIARIE STRATEGICHE DEFINITE DALLA LEGGE OBIETTIVO N. 443/01

LINEA A.V. /A.C. TORINO - VENEZIA Tratta MILANO - VERONA
Lotto funzionale Brescia-Verona
PROGETTO ESECUTIVO

SL94 - SOTTOVIA S.C. VIA MINCIO PK 147+939.504
SEZIONI TRASVERSALI RAMO A - TAV.2/2

GENERAL CONTRACTOR: **Cepav due**
DIRETTORE LAVORI: **Valter per Costantini**

SCALA: **1:200**

COMMESSA: **INOR** LOTTO: **11** FASE: **E** ENTE: **E2** TIPO DOC.: **W9** OPERA/DISCIPLINA: **SL94C0** PROG.: **002** REV.: **A**

PROGETTAZIONE:

FILE: **INR11EE2P9SL94C0002A_01.dwg**

