



PIANTA PIANO TERRA

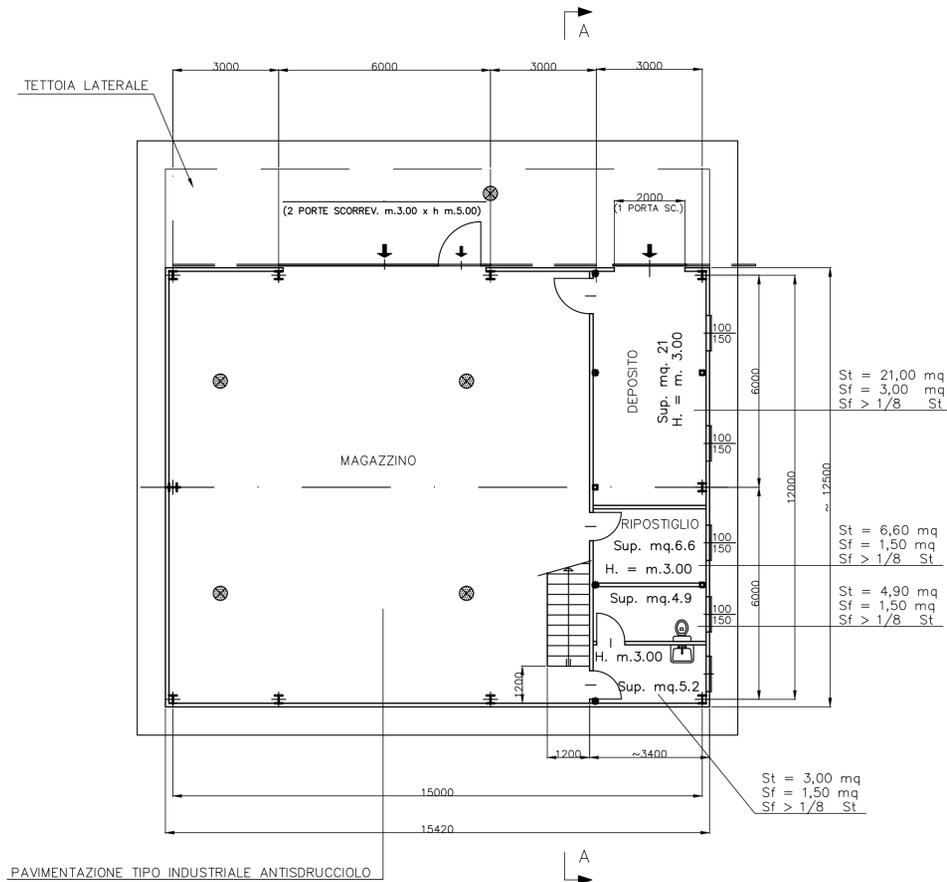


PIANTA PIANO UFFICIO-MAGAZZINO

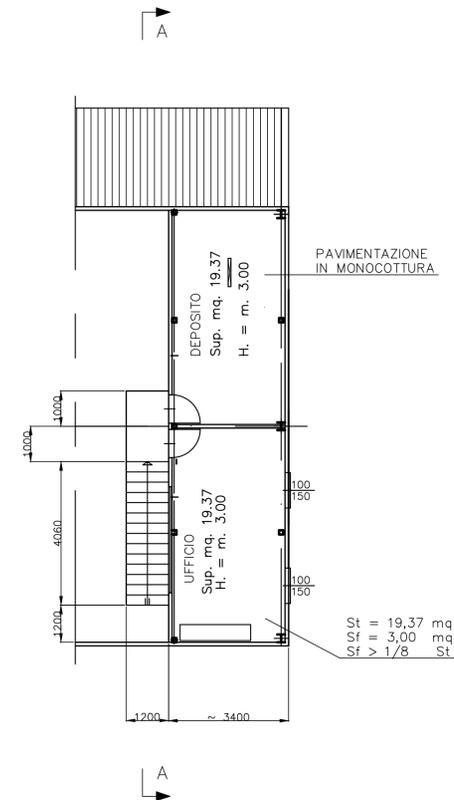


CARATTERISTICHE DEI MATERIALI

Tamponamenti	Pannelli in lamiera sandwich termoisolati
Copertura	Pannelli in lamiera sandwich termoisolati
Pavimenti uffici e magazzino	Piastrelle in monocottura
Tramezzi	Pannelli in laminato plastico
Servizi igienici	Pavimenti in piastrelle di monocottura Pareti con rivestimento in piastrelle di monocottura o altri materiali con elevati requisiti igienici e facilmente lavabili
Infissi	Infissi metallici con vetrocamera 4/6/4 colore bianco
Acqua calda sanitaria	Boiler elettrico

SEZ. A-A

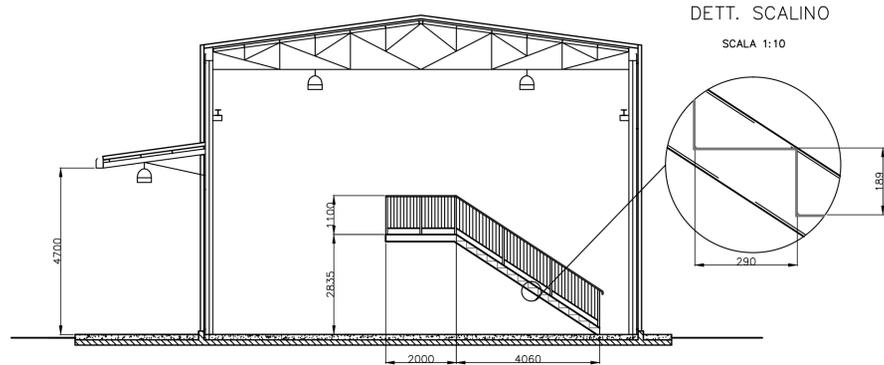

PROSPETTO

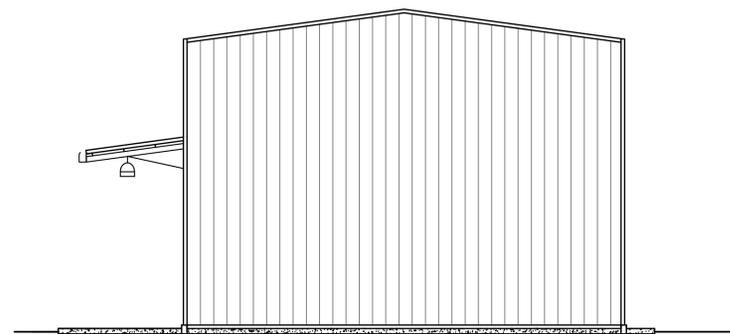

COMMITTENTE:

ALTA Sorveglianza:

GENERAL CONTRACTOR:

INFRASTRUTTURE FERROVIARIE STRATEGICHE DEFINITE DALLA LEGGE OBIETTIVO N.443/01

TRATTA A.V./A.C. TERZO VALICO DEI GIOVI
PROGETTO ESECUTIVO

CA22 - CANTIERE OPERATIVO PERNIGOTTI COP6

PREFABBRICATO USO DEPOSITO-MAGAZZINO
PIANTE, SEZIONI E PROSPETTI

GENERAL CONTRACTOR Consorzio Cociv Ing. N. Meistro	DIRETTORE LAVORI	SCALA: 1:100
--	------------------	-----------------

COMMESSA	LOTTO	FASE	ENTE	TIPO DOC.	OPERA/DISCIPLINA	PROGR.	REV.
IG51	01	E	CV	AA	CA2201	103	A

PROGETTAZIONE

Rev.	Descrizione emissione	Redatto	Data	Verificato	Data	Progettista Integratore	Data	IL PROGETTISTA
A00	Prima Emissione	COCIV	25/07/2019	COCIV	25/07/2019	A. Mancarella	25/07/2019	 Dot. Ing. A. Mancarella Ordine Ingegneri Prov. TO n. 6271 R
C00								

n. Elab. Nome File: IG51-01-E-CV-AA-CA22-01-103-A00
CUP: F81H9200000008

Scala di plot: 1: