




PARTICOLARI CANCELLO E RECINZIONE PIAZZALE BTS
SCALA 1:50

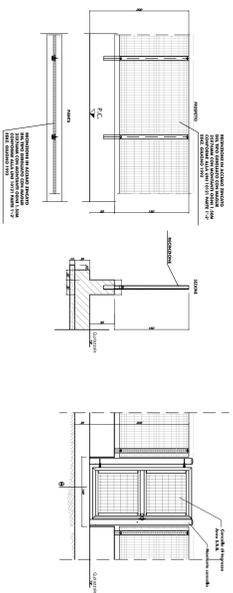


PARTICOLARI CANCELLO E RECINZIONE PIAZZALE SSE
SCALA 1:50

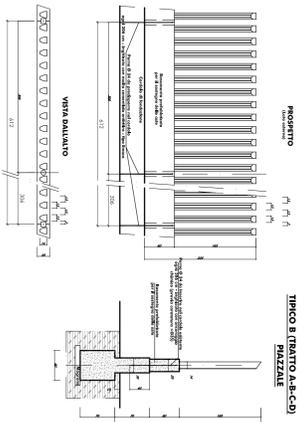


PARTICOLARI CANCELLO E RECINZIONE PIAZZALE FGPE/PC/ANTINCENDIO
SCALA 1:50

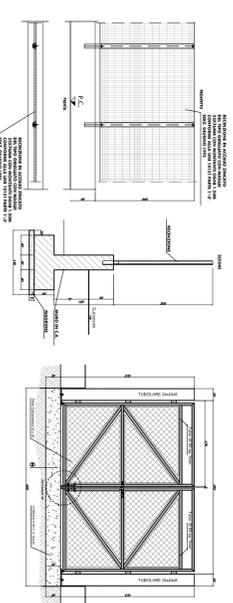


CANCELLO CARRABILE SCOREVOLE E PEDONALE ACCESSO SSE
SCALA 1:50

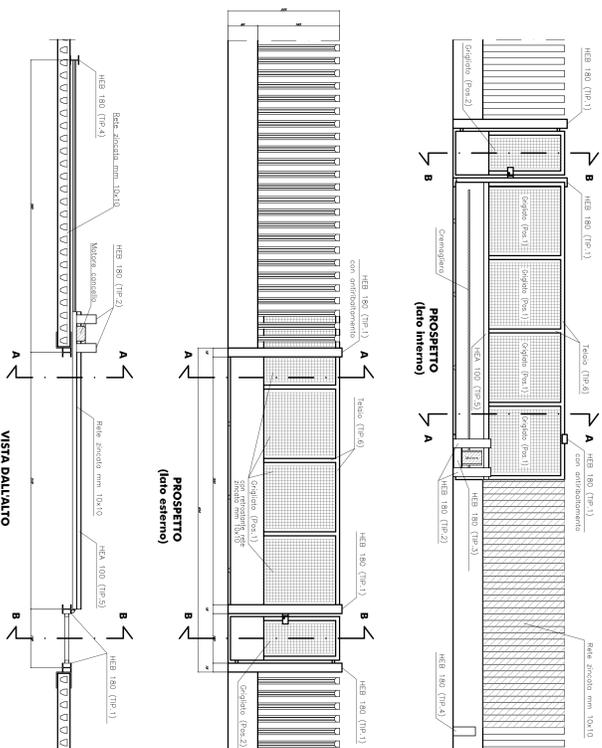

SEZIONE 'A-A'
Scala 1:25

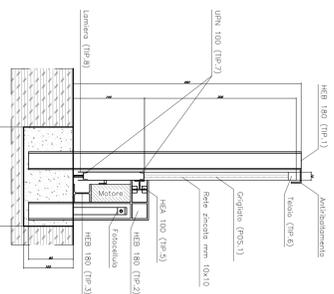

SEZIONE 'B-B'
Scala 1:25

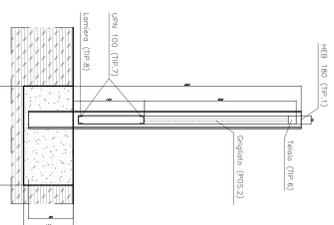

CORONAL DI FONDAZIONE
Scala 1:25


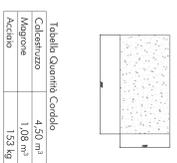


Tabella Quantità Corallo	4,50 m ³
Calcestruzzo	1,08 m ³
Magnesite	1,52 kg
Acciaio	

PARTICOLARI ELEMENTI CANCELLI
Scala 1:25

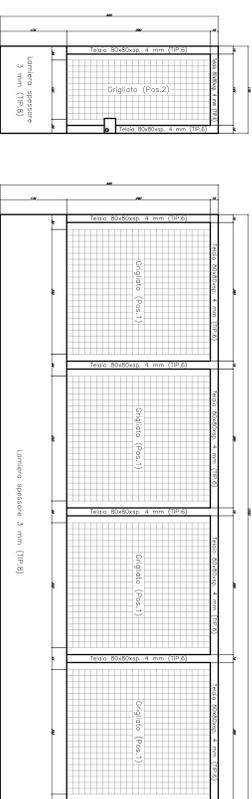

ELENCO MATERIALI PER CANCELLI

TIPO	DIMENSIONI	Q.TA	PESI UNIT.	PESI TOT.
1	HEB 180 x L= 2750 mm	N° 3	14430	43290
2	HEB 180 x L= 1710x400 mm	N° 2	8243	16486
3	HEB 180 x L= 500 mm	N° 1	2640	2640
4	HEB 180 x L= 400 mm	N° 1	2034	2034
5	HEB 100 x L= 6 m	N° 1	70020	70020
6	Trave con anello, h= 4 mm, L=100 x L= 6 m	N° 1	11600	11600
7	UPN 100 x L= 6 m	N° 2	8662	17324
8	Trave con anello, h= 3 mm, L= 6 m	N° 2	1447	2894
		TOTALE		89.1212

DIMENSIONI DI COSTRUZIONE

PROG.	DIMENSIONI (M/M)	Q.TA	PESI UNIT.	PESI TOT.
1	500x400	N° 4	732	2928
2	500x400	N° 1	527	527
	TOTALE			3455

NOTE: 1) TUTTI I COSTI SONO IN EURO E I PREZZI SONO IN EURO. 2) LE DIMENSIONI SONO IN EURO. 3) I PREZZI SONO IN EURO. 4) I PREZZI SONO IN EURO. 5) I PREZZI SONO IN EURO.

COMMITTEE: **ITALFER**

PROGETTAZIONE: **RFI**

INFRASTRUTTURE FERROVIARIE STRATEGICHE DEFINITE DALLA LEGGE
OBIETTIVO N.443/01

U.O. INFRASTRUTTURE SUD

PROGETTO DEFINITIVO
LINEA PESCARA - BARI
RADDOPPIO DELLA TRATTA FERROVIARIA TERMOLI - LESINA
Lotti 2 e 3 - RADDOPPIO TERMOLI - RIPALTA

Fabbricati e piazzali
Elaborati generali
Particolari tecnici, cancelli, pavimentazioni

SCALE: varie

Rev.	Descrizione	Redatto	Data	Verificato	Data	Approvato	Data
A	Trasmissione	L. V.	02/02/2011	F. A.	02/02/2011		

IN. EMB.