




PIANTE PROGETTO E SEZIONI

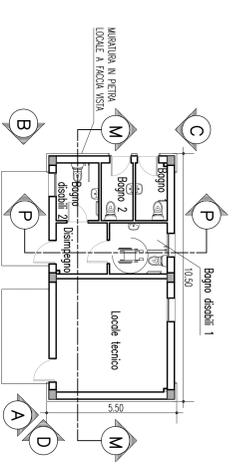


PIANTA PIANO TERRA (FABBRICATO A.1)
SCALA 1:100

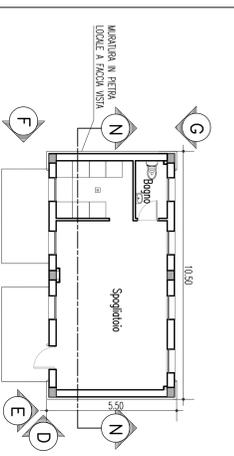


PIANTA PIANO TERRA (FABBRICATO A.2)
SCALA 1:100

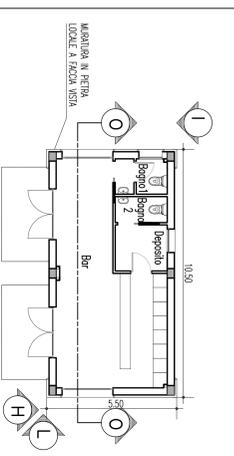


PIANTA PIANO TERRA (FABBRICATO A.3)
SCALA 1:100

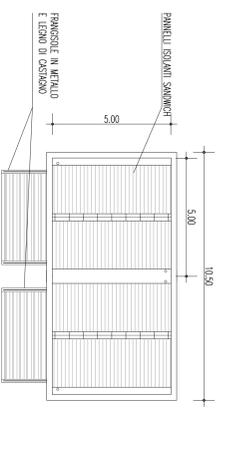


PIANTA DELLE COPERTURE (FABBRICATO A.1-A.2-A.3)
SCALA 1:100

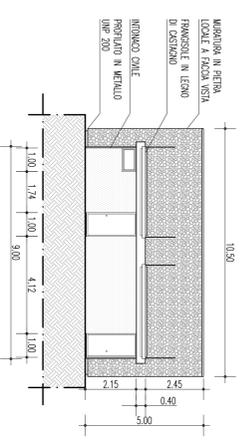


PROSPETTO A (FABBRICATO A.1)
SCALA 1:100

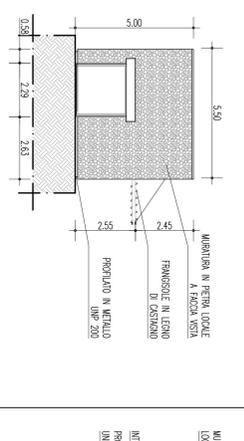


PROSPETTO B (FABBRICATO A.1)
SCALA 1:100

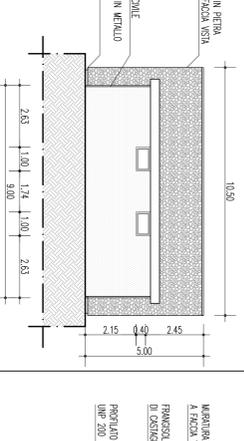


PROSPETTO C (FABBRICATO A.1)
SCALA 1:100

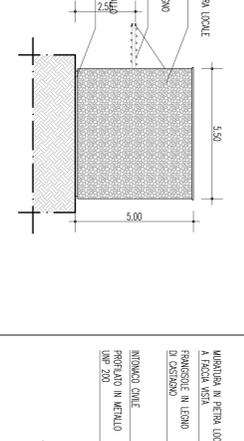


PROSPETTO D (FABBRICATO A.1-A.2)
SCALA 1:100

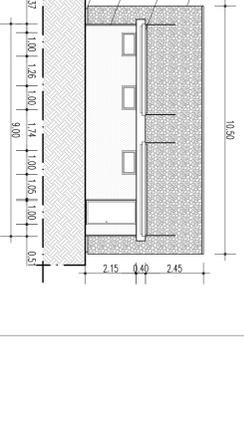


PROSPETTO E (FABBRICATO A.2)
SCALA 1:100

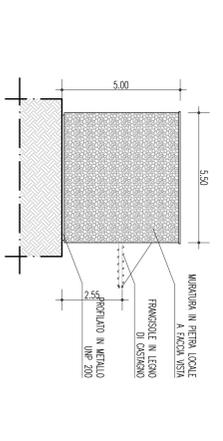


PROSPETTO F (FABBRICATO A.2)
SCALA 1:100

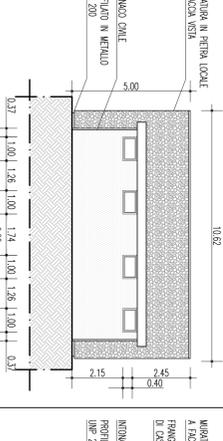


PROSPETTO G (FABBRICATO A.2)
SCALA 1:100

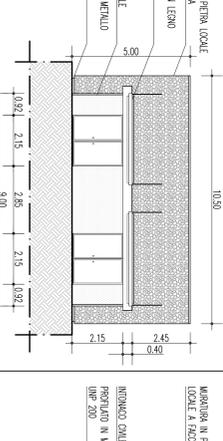


PROSPETTO H (FABBRICATO A.3)
SCALA 1:100

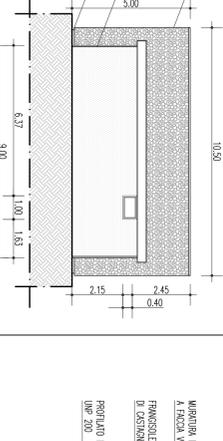


PROSPETTO I (FABBRICATO A.3)
SCALA 1:100

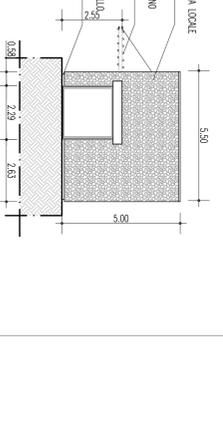


PROSPETTO L (FABBRICATO A.3)
SCALA 1:100

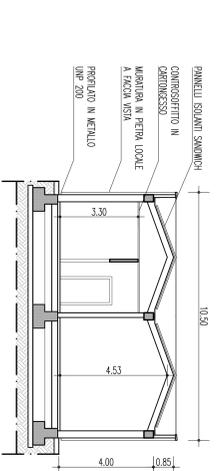


SEZIONE M-M (FABBRICATO B.1)
SCALA 1:100

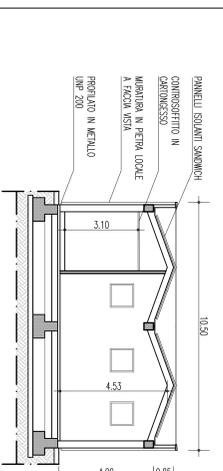

SEZIONE N-N (FABBRICATO B.2)
SCALA 1:100

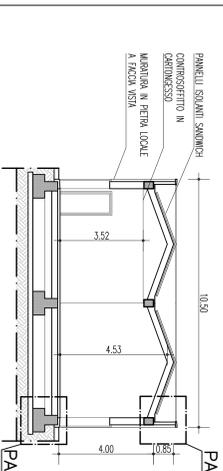


SEZIONE O-O (FABBRICATO B.3)
SCALA 1:100

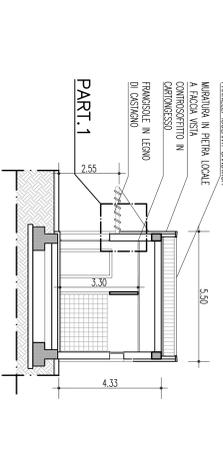


SEZIONE P-P (FABBRICATO B.4)
SCALA 1:100

PARTICOLARI


PARTICOLARE 1

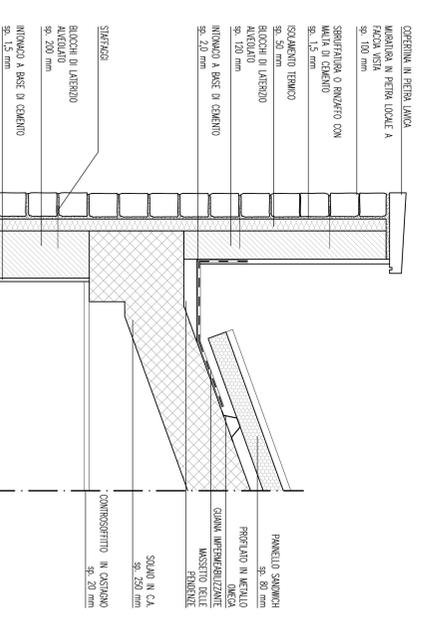

PARTICOLARE 2

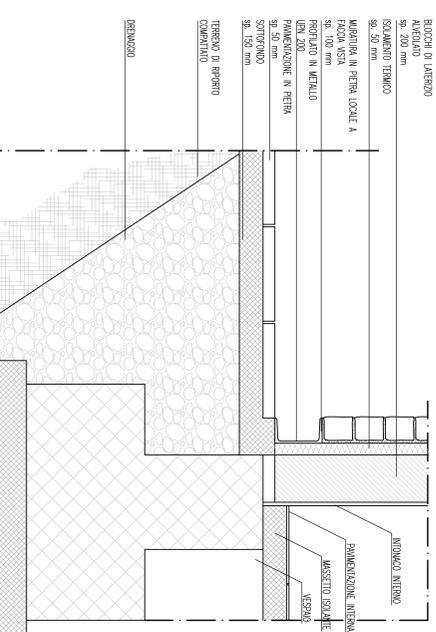

PARTICOLARE 3

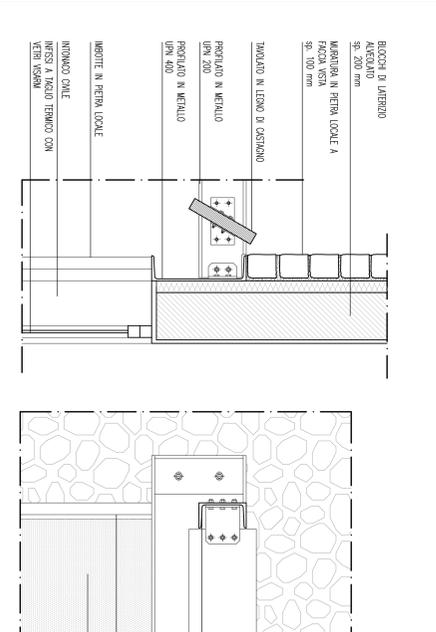

NOTE GENERALI

FABBRICATO TIPO A	SUPERFICIE LORDA	ALTEZZA	VOLUME	SUPERFICIE NETTA
FABBRICATO A.1	57,75 mq	Zona bagno Locale tecnico	3,30 ml 4,10 ml	Destinazione Bagno disabili 1 Bagno 1 Bagno 2 Locale tecnico mq 22,50
FABBRICATO A.2	57,75 mq	Spogliatoio Zona bagno	4,10 ml 3,10 ml	Spogliatoio Bagno mq 41,50
FABBRICATO A.3	57,75 mq	Bar Zona servizi	4,10 ml 3,10 ml	Zona ristoro Bagno mq 22,00

Stretto di Messina
EUROLINK S.C.A. - IMPRESA S.p.A. di diritto italiano
SOCIETA' ITALIANA PER CONDOTTE EVACUATA S.p.A. (Materiale)
COOPERATIVA NAZIONALE DEI SAGGI S.p.A. (Materiale)
SHIKAWAKA - HERBA HEAVY INDUSTRIES CO. LTD. (Materiale)
A.C.S. S.C.P.A. - CONSORCIO STABILE (Materiale)

PROGETTO DEFINITIVO

OPERA D'ATTRAVERSAMENTO
ATTIVITA' DI CARATTERE GENERALE
SISTEMAZIONI ESTERNE ED OPERE ACCESSORIE
SICILIA - FABBRICATI CIVILI
FABBRICATO A - ARCHITETTONICO - PIANTE, PROSPETTI, SEZIONI E PARTICOLARI

PC0266_F01

PROGETTO	REDAZIONE	VERIFICA	CONFERMA
PROGETTO	REDAZIONE	VERIFICA	CONFERMA
PROGETTO	REDAZIONE	VERIFICA	CONFERMA
PROGETTO	REDAZIONE	VERIFICA	CONFERMA