




SEZIONE LONGITUDINALE A-A  
 SCALE 1:200  
 LONGITUDINAL SECTION A-A  
 SCALE 1:200

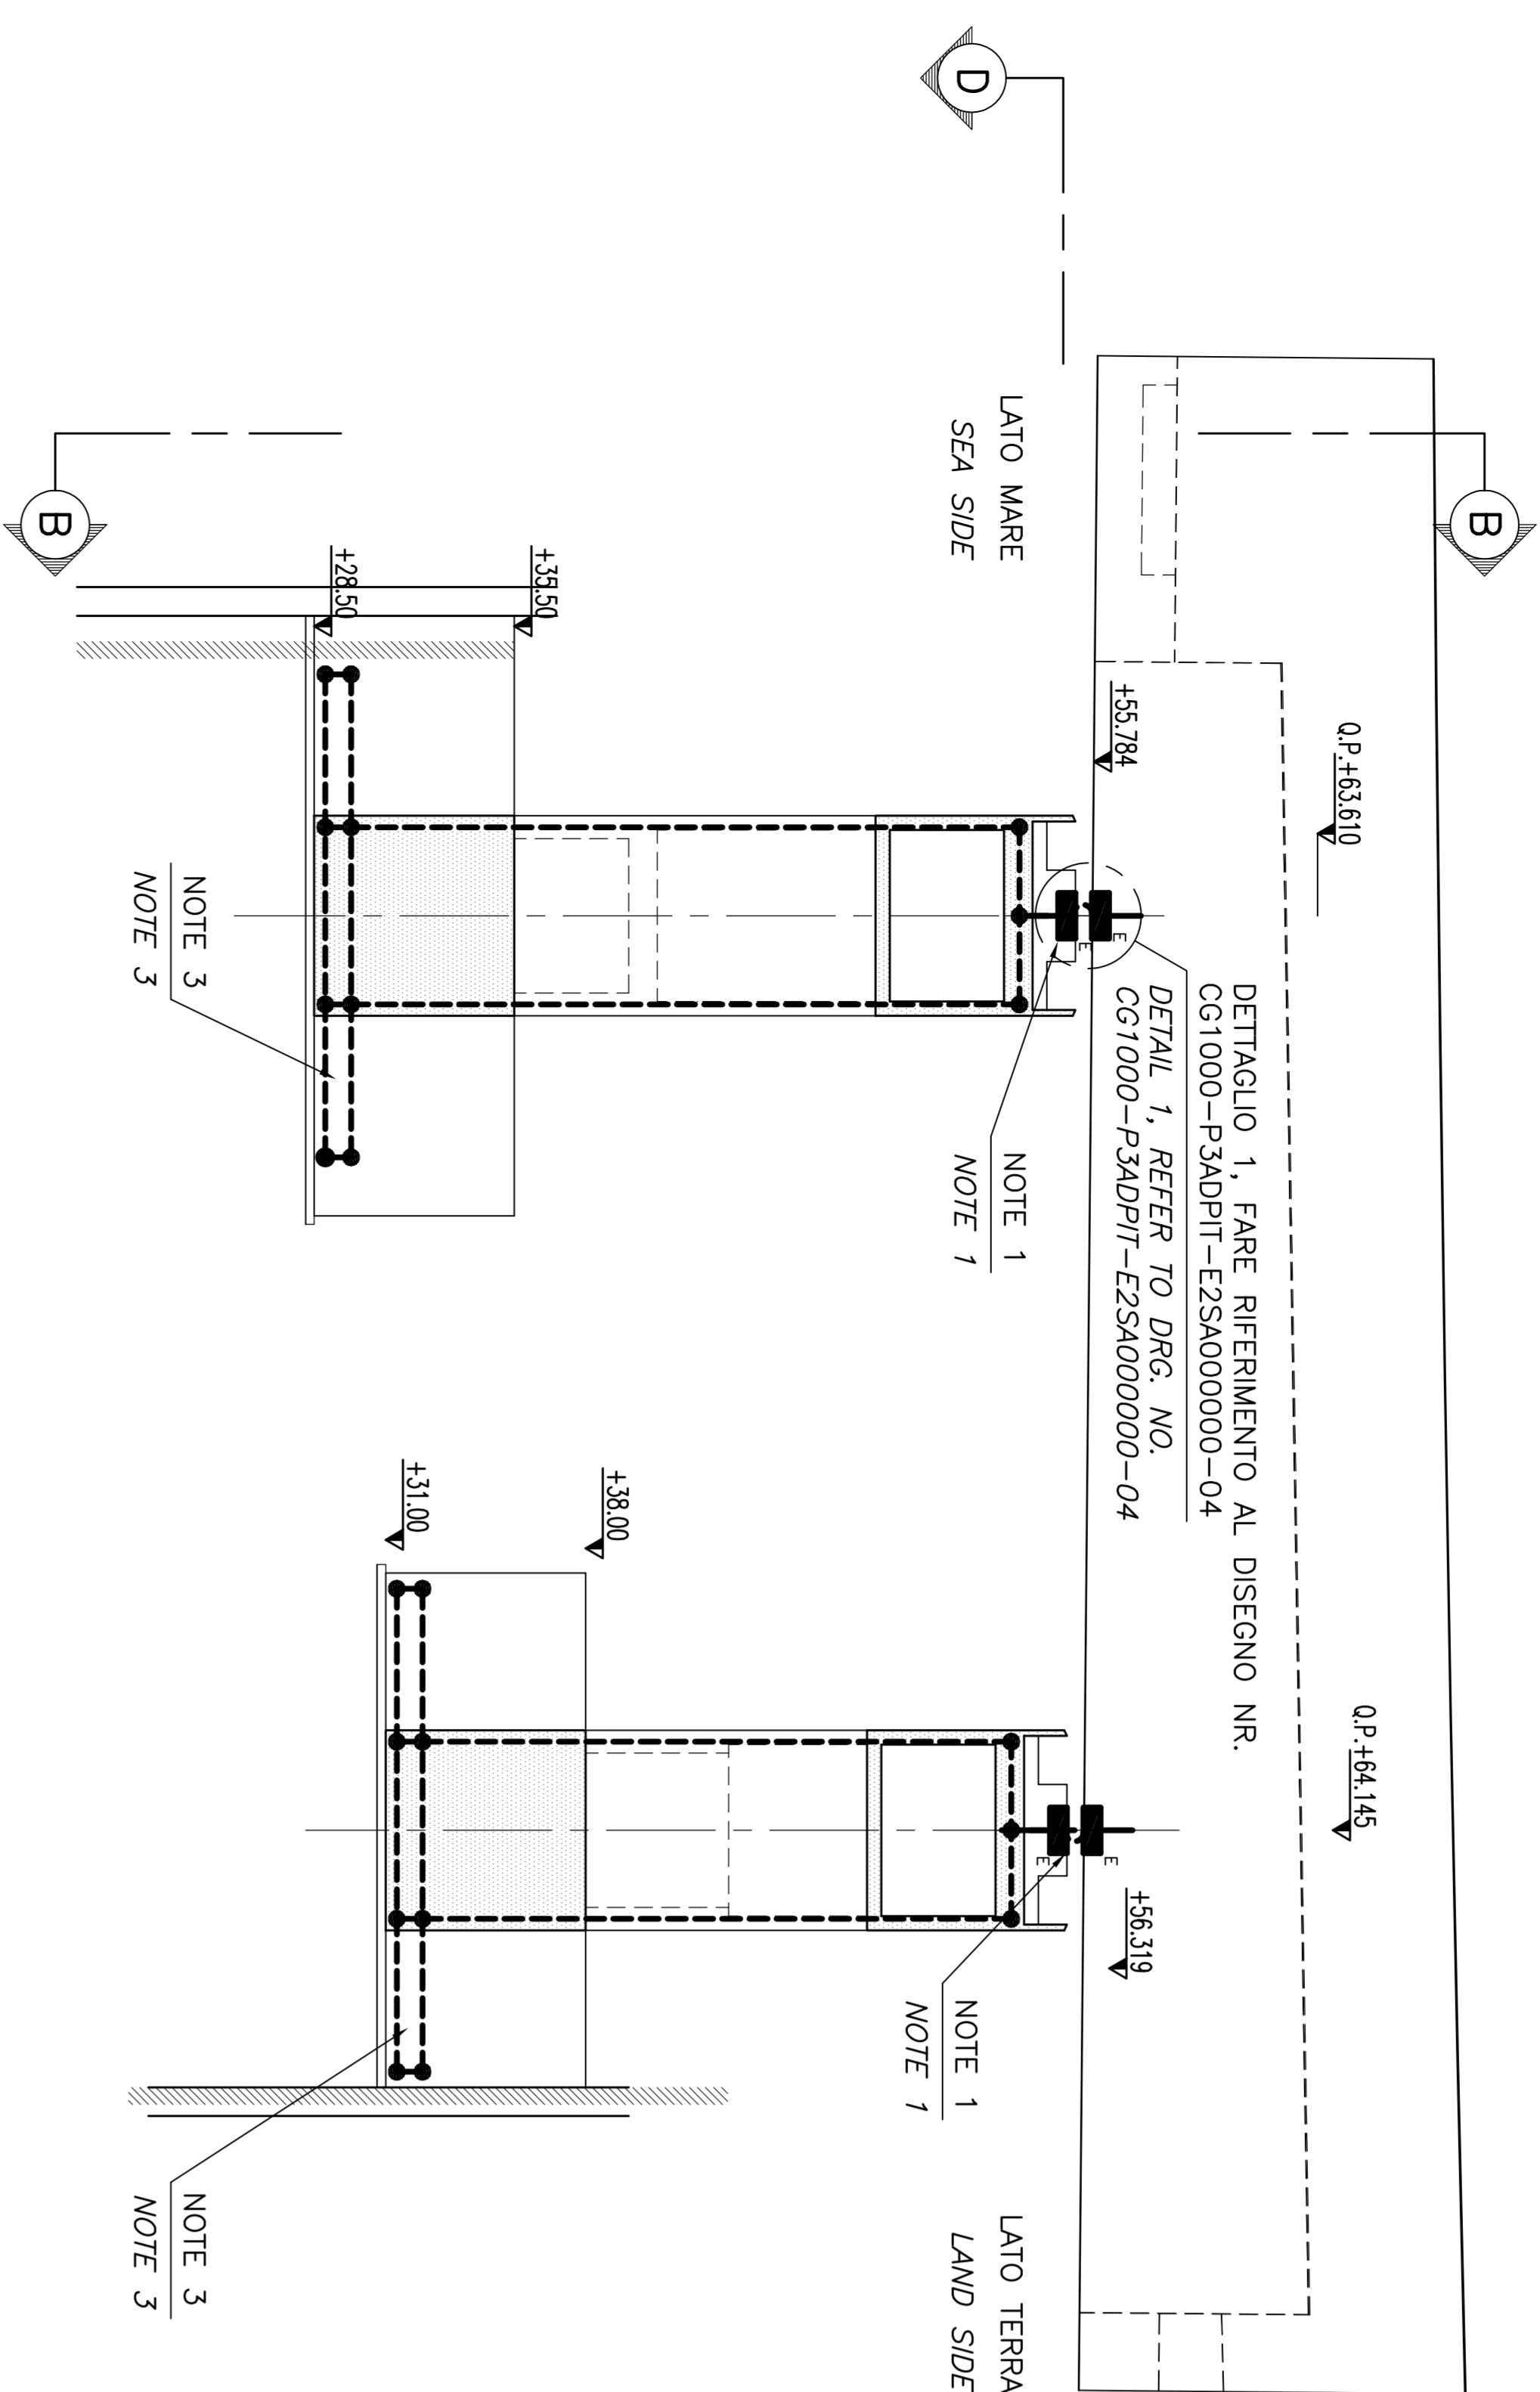

PROSPETTO B-B  
 SCALE 1:200  
 ELEVATION B-B  
 SCALE 1:200

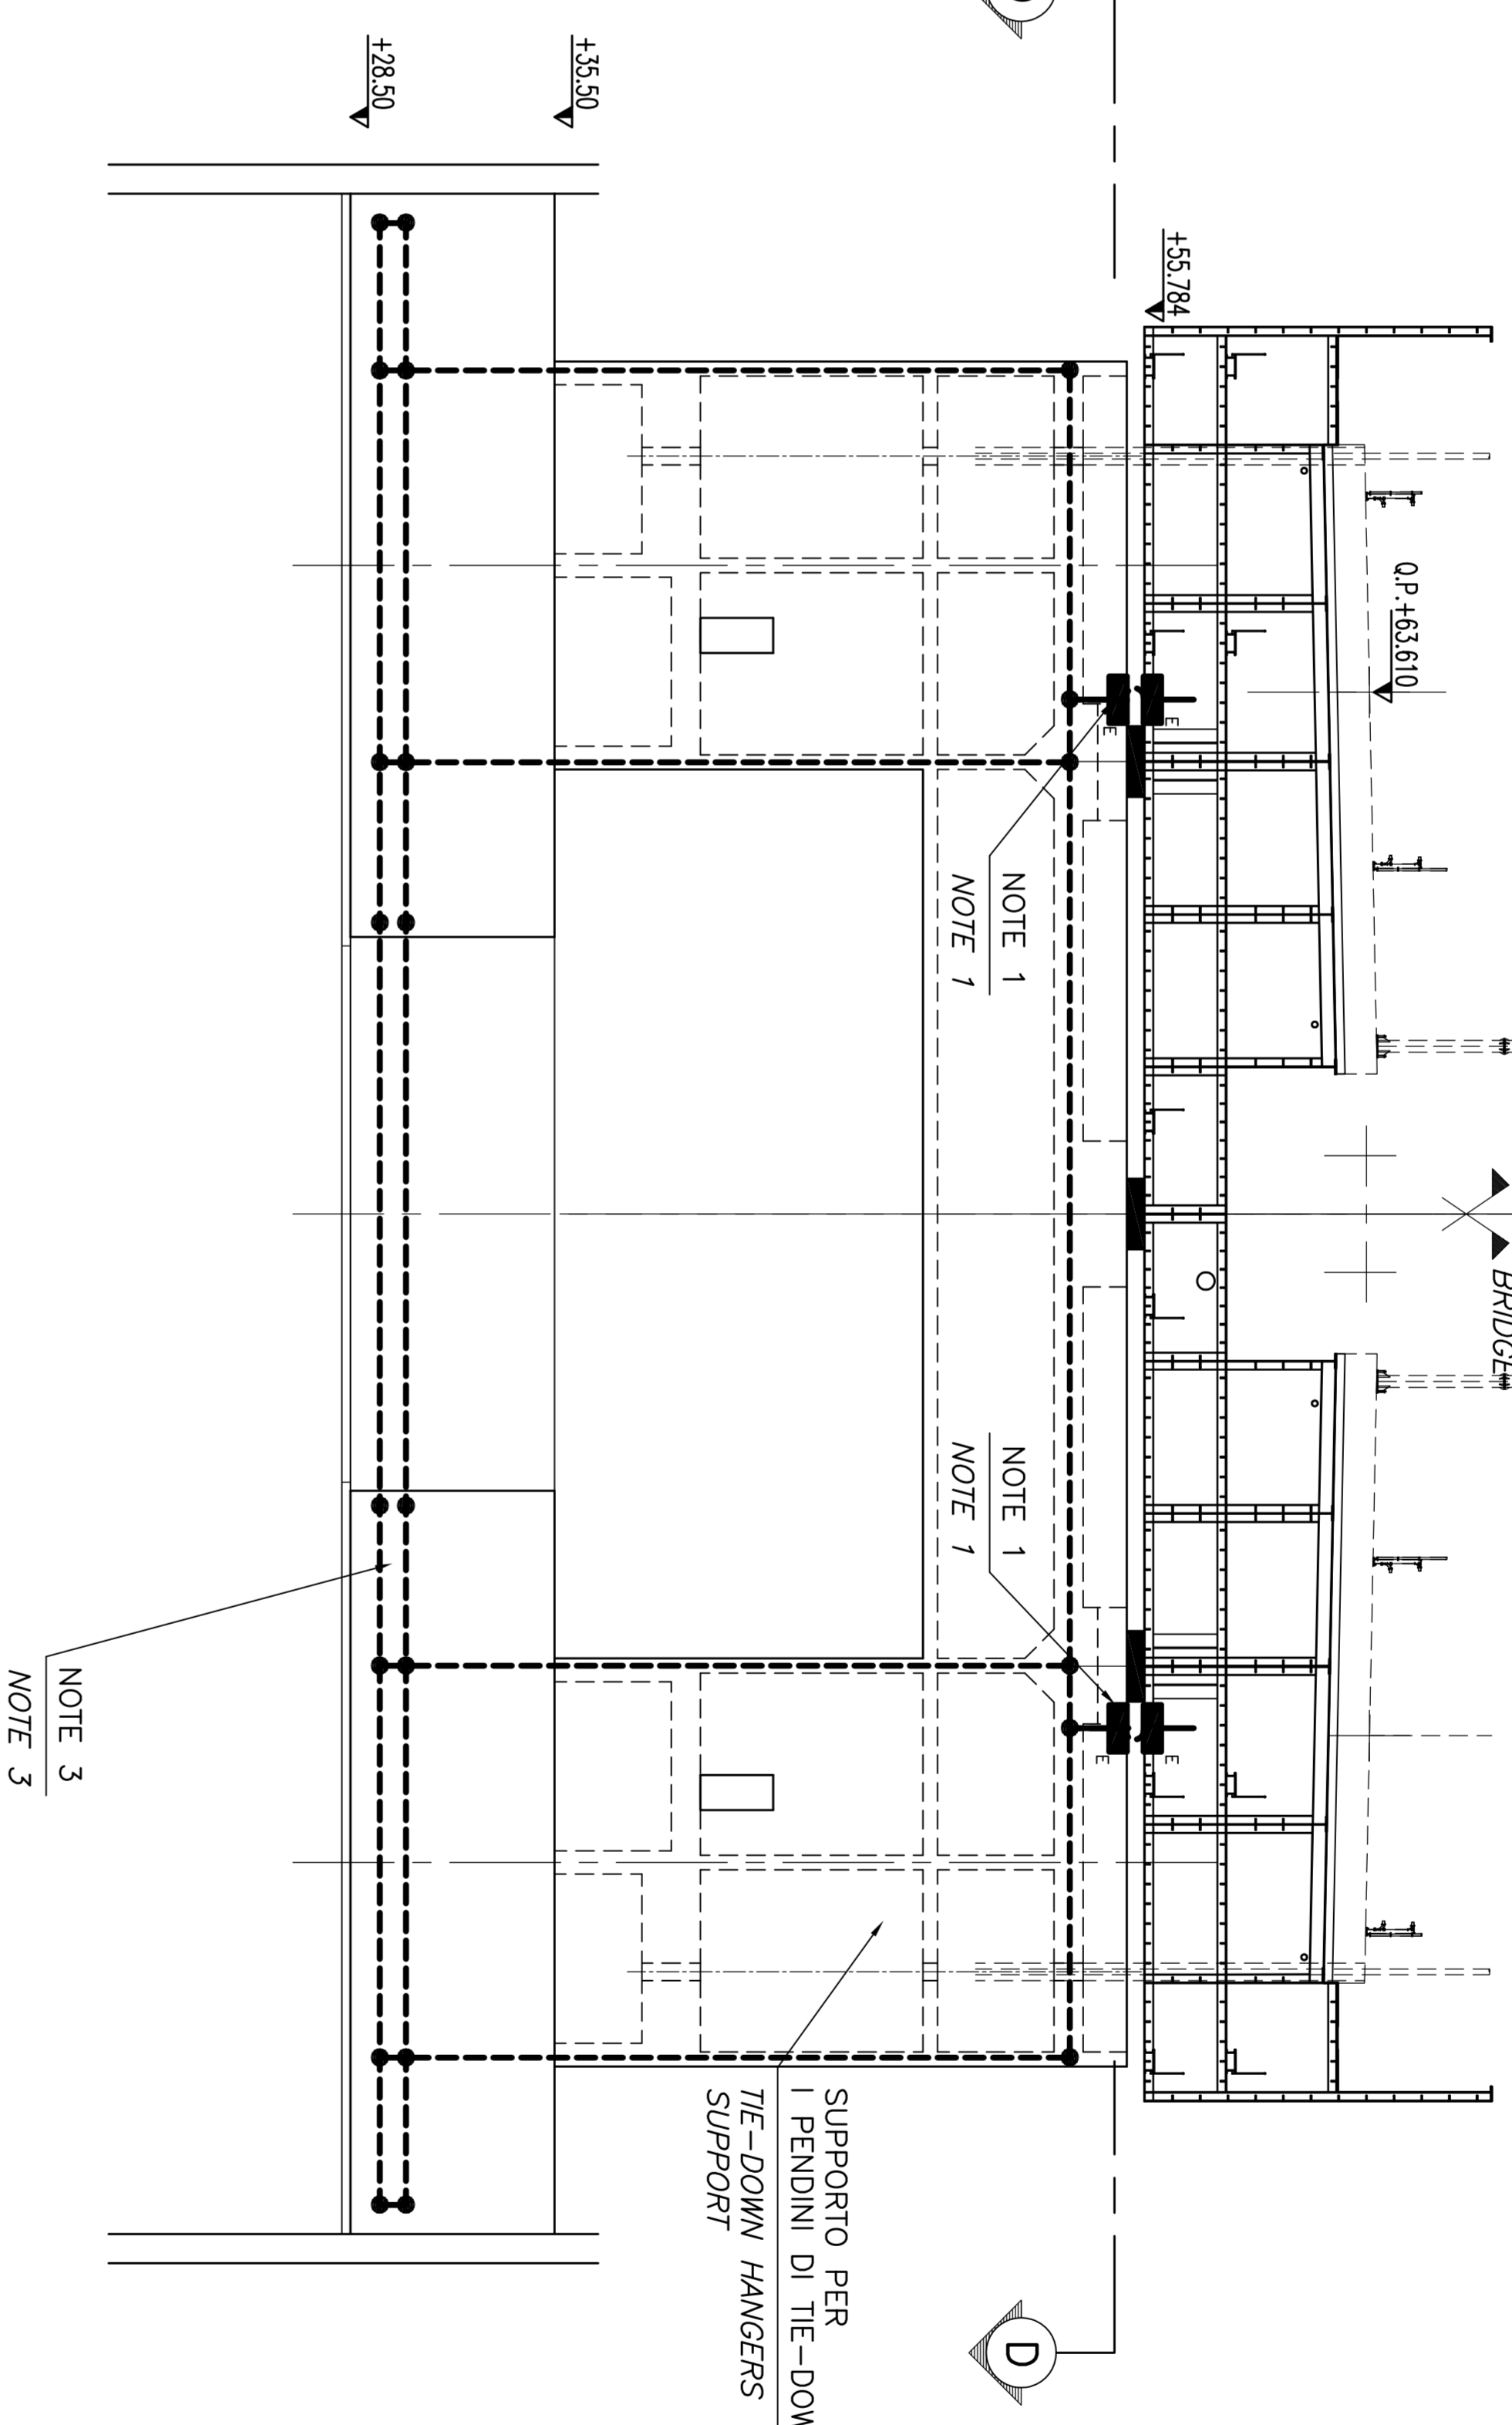

PIANTA FONDAZIONI D-D  
 SCALE 1:200  
 FOUNDATION PLAN D-D  
 SCALE 1:200

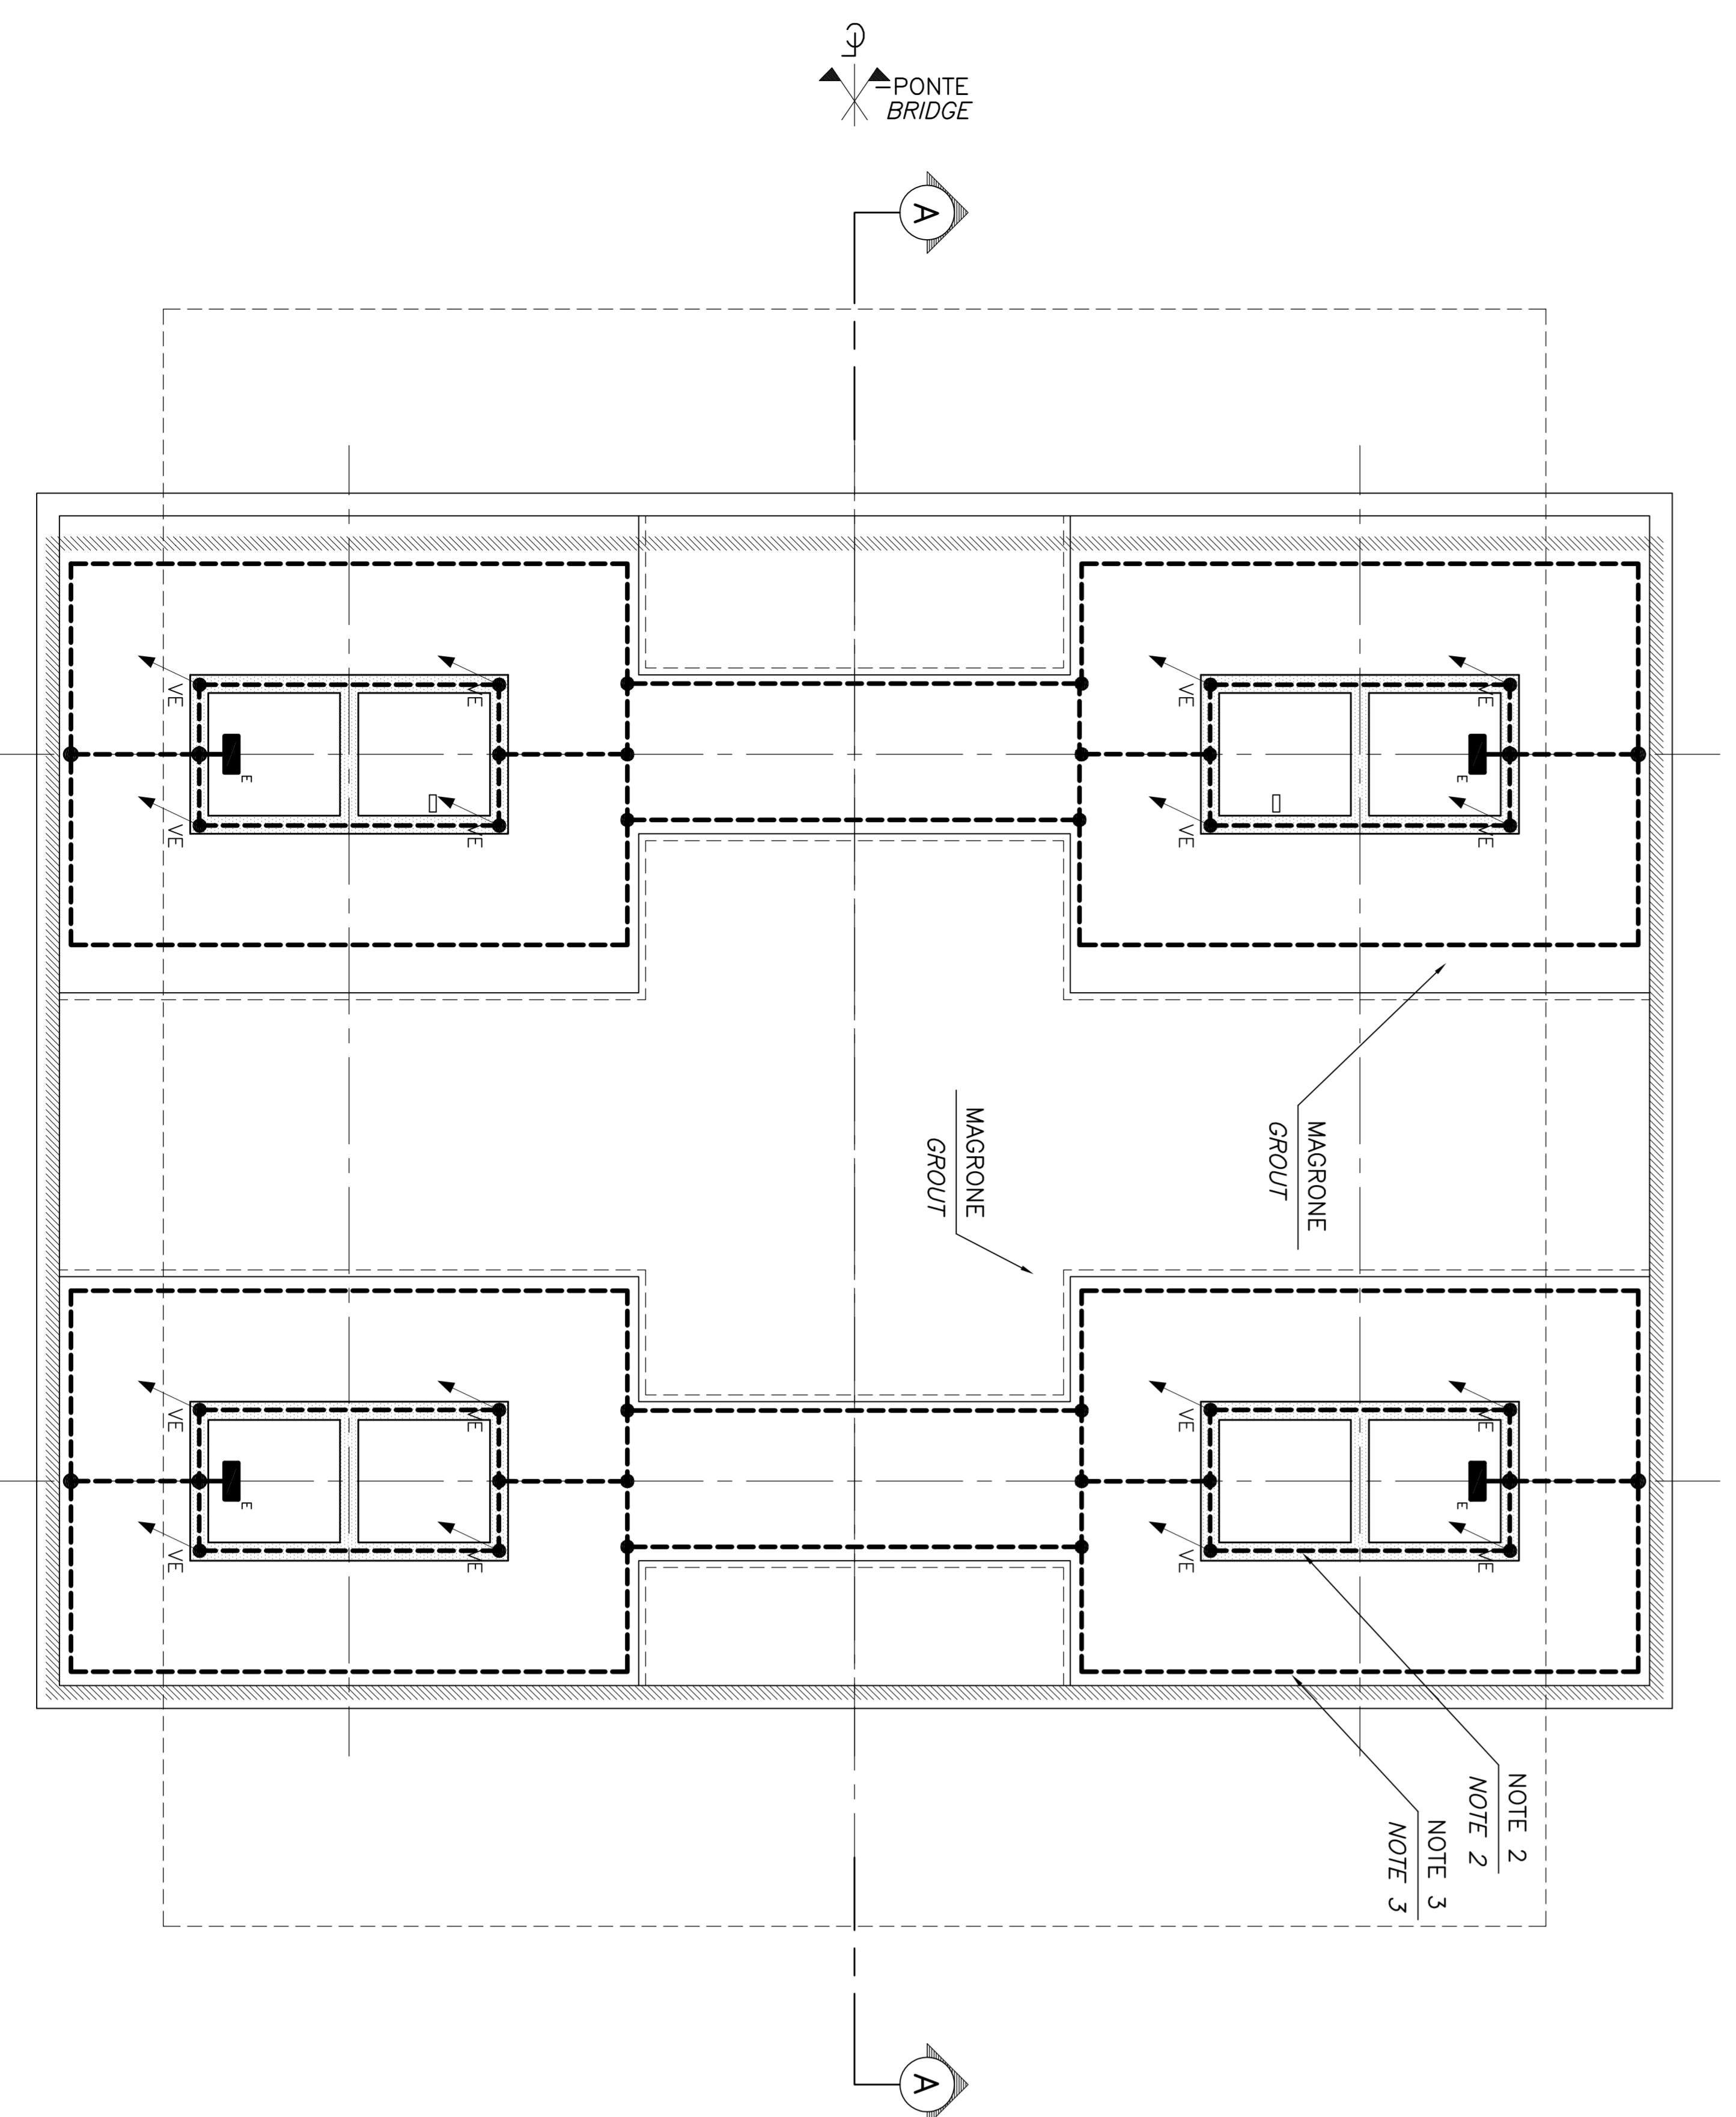

NOTE GENERALI

NOTE:  
 TUTTE LE DIMENSIONI SONO ESPRESSE IN METRI, SALVO DOVE DIMENSIONI INDICATO.

DIMENSIONE:

1. PIASTRA DI TERRA, DETTAGLIO B, CG1000-P3ADPT-E2S4000000-04
2. ANELLO DI BARRI DI RINFORZO UNITE DA MORSETTO CON FUNZIONE DI MESSA A TERRA, DETTAGLIO A, DISEGNO
3. DUE ANELLI ORIZZONTALI NELLA LASTRA INTERIORE

SIMBOLI:

- CONNESSIONE ELETTRICA DI BARRI/ CONDUCTORI (CON MORSETTO)
- CONDUCTORI DI TERRA
- CONDUCTORE VERTICALE
- PONTELLO DI TERRA
- PUNTO FISSO DI TERRA

ELABORATI DI RIFERIMENTO  
 QUESTO ELABORATO GRAFICO VA LETTO INSIEME A:  
 CG1000-P3ADPT-E2S4000000-04

NOTES:  
 DIMENSIONS ARE IN METERS UNLESS OTHERWISE NOTED.

1. EARTHING PLATE, DETAIL B
2. DRAWING CG1000-P3ADPT-E2S4000000-04
3. TWO HORIZONTAL RWMS IN THE BOTTOM SLAB

SYMBOLS:

- ELECTRICAL CONNECTION OF BARS/CONDUCTORS (WITH CLAMP)
- EARTHING CONDUCTOR
- VERTICAL CONDUCTOR
- FLEXIBLE EARTHING CONDUCTORS
- EARTHING PLATE

REFERENCES:  
 THIS DRAWING TO BE READ IN CONJUNCTION WITH:  
 DRAWING CG1000-P3ADPT-E2S4000000-04

**Stretto di Messina**  
 Società Italiana per Condotte Funicolari S.p.A. (Messina)  
 COOPERATIVA IRI/ENEL S.p.A. (Messina)  
 ISHIMAWAKI, HANBUA HEAVY INDUSTRIES CO. LTD. (Messina)  
 A.C.I. S.C.P.A. - CONSORZIO STRETTO (Messina)

**EUROLINK S.p.A.**  
 IMPIANTI ELETTRICI

**PONTE SULLO STRETTO DI MESSINA**  
 PROGETTO DEFINITIVO

**EUROLINK S.p.A.**  
 SOCIETÀ ITALIANA PER CONDOTTE FUNICOLARI S.p.A. (Messina)  
 COOPERATIVA IRI/ENEL S.p.A. (Messina)  
 ISHIMAWAKI, HANBUA HEAVY INDUSTRIES CO. LTD. (Messina)  
 A.C.I. S.C.P.A. - CONSORZIO STRETTO (Messina)

**COMI**  
 Ing. E.M. Vito  
 Project Manager (Ing. P.P. Marcheselli)  
 Direttore Generale e Amministratore Delegato (Dott. P. Ciucci)

**OPERA D'ATTRAVERSAMENTO ELETTRICI**  
 IMPIANTI TECNOLOGICI

PROTEZIONE FILAMINI E MESSA A TERRA  
 STRUTTURE TERMINALE CABBINA - PIANIMETRIA E SEZIONI

PI0092\_F01

**OPERA D'ATTRAVERSAMENTO ELETTRICI**  
 IMPIANTI TECNOLOGICI

PROTEZIONE FILAMINI E MESSA A TERRA  
 STRUTTURE TERMINALE CABBINA - PIANIMETRIA E SEZIONI

PI0092\_F01

SCALE:  
 1:200

KODICE CG1000P3ADPT-E2S4000000-04  
 DATA: 08/01/2010  
 REVISIONE: 01  
 DATA: 20/07/2011  
 REVISIONE: 02  
 DATA: 08/01/2010  
 REVISIONE: 03  
 DATA: 08/01/2010  
