

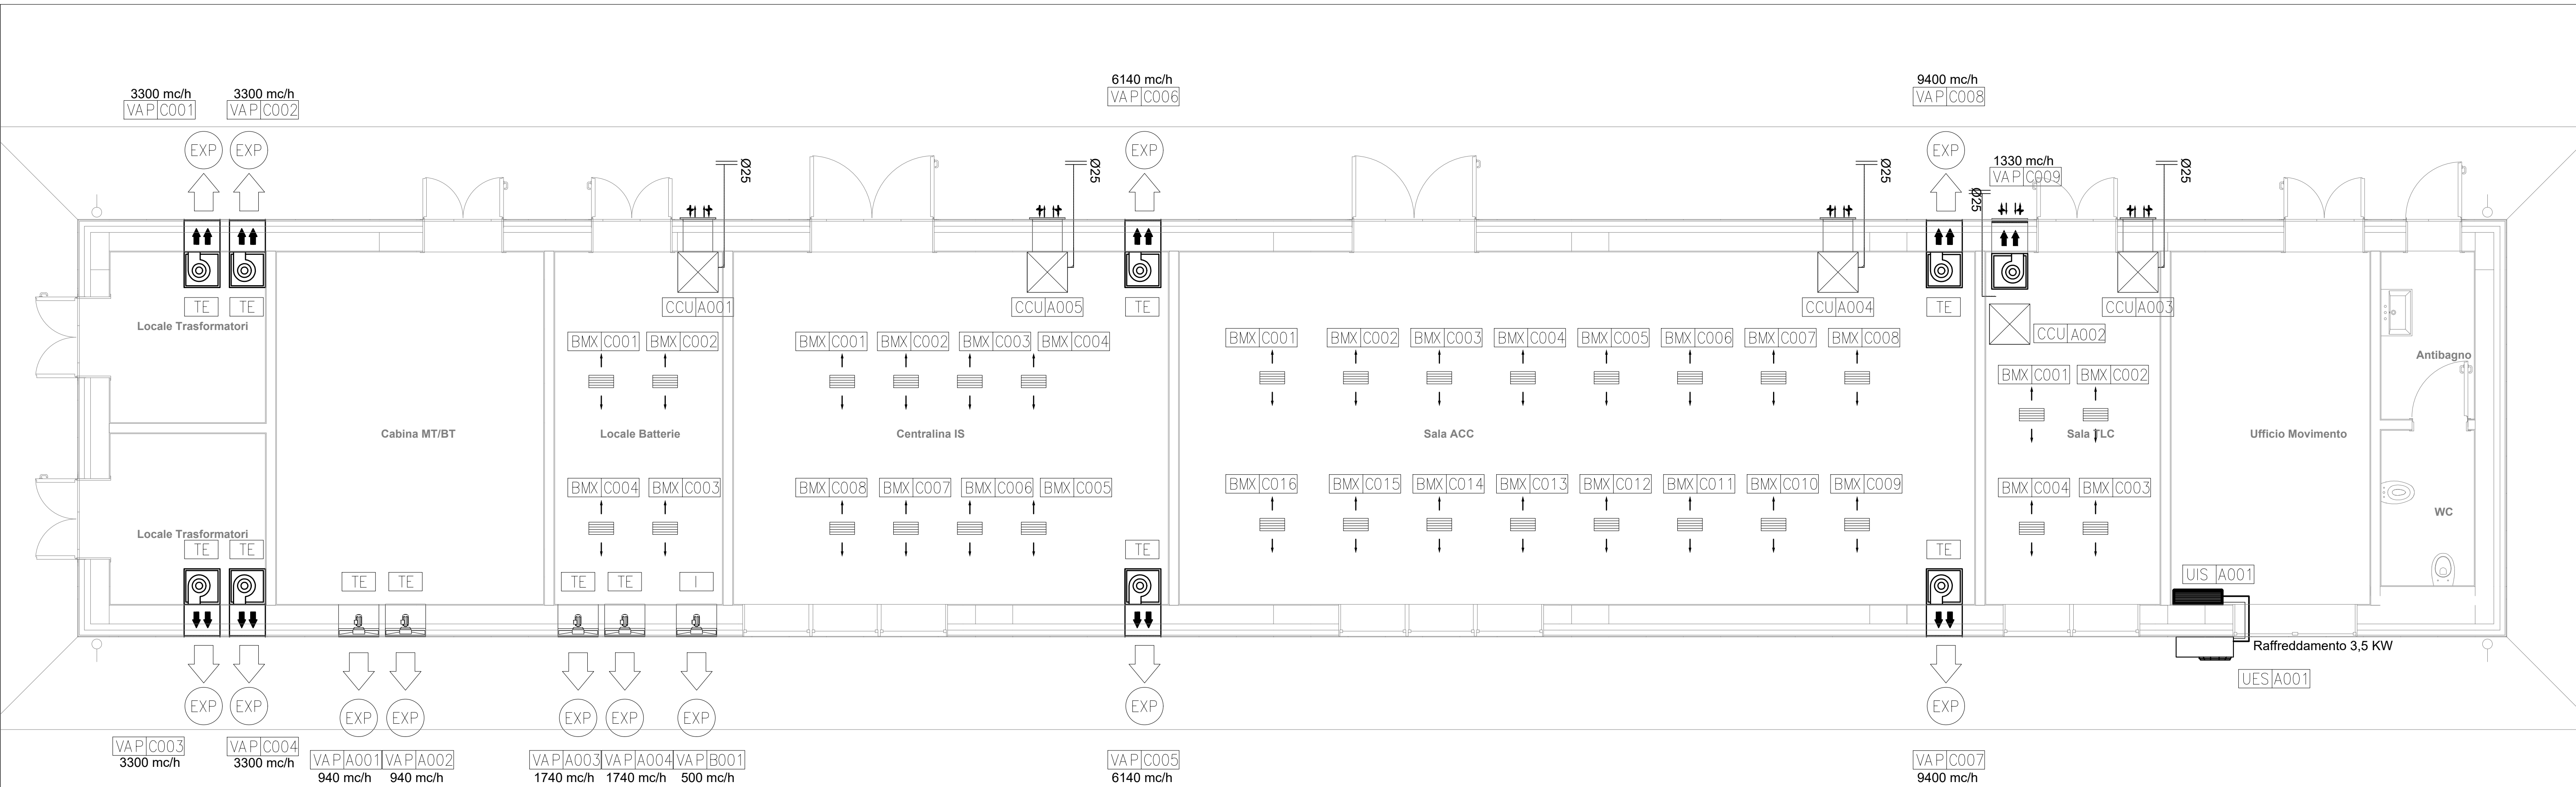
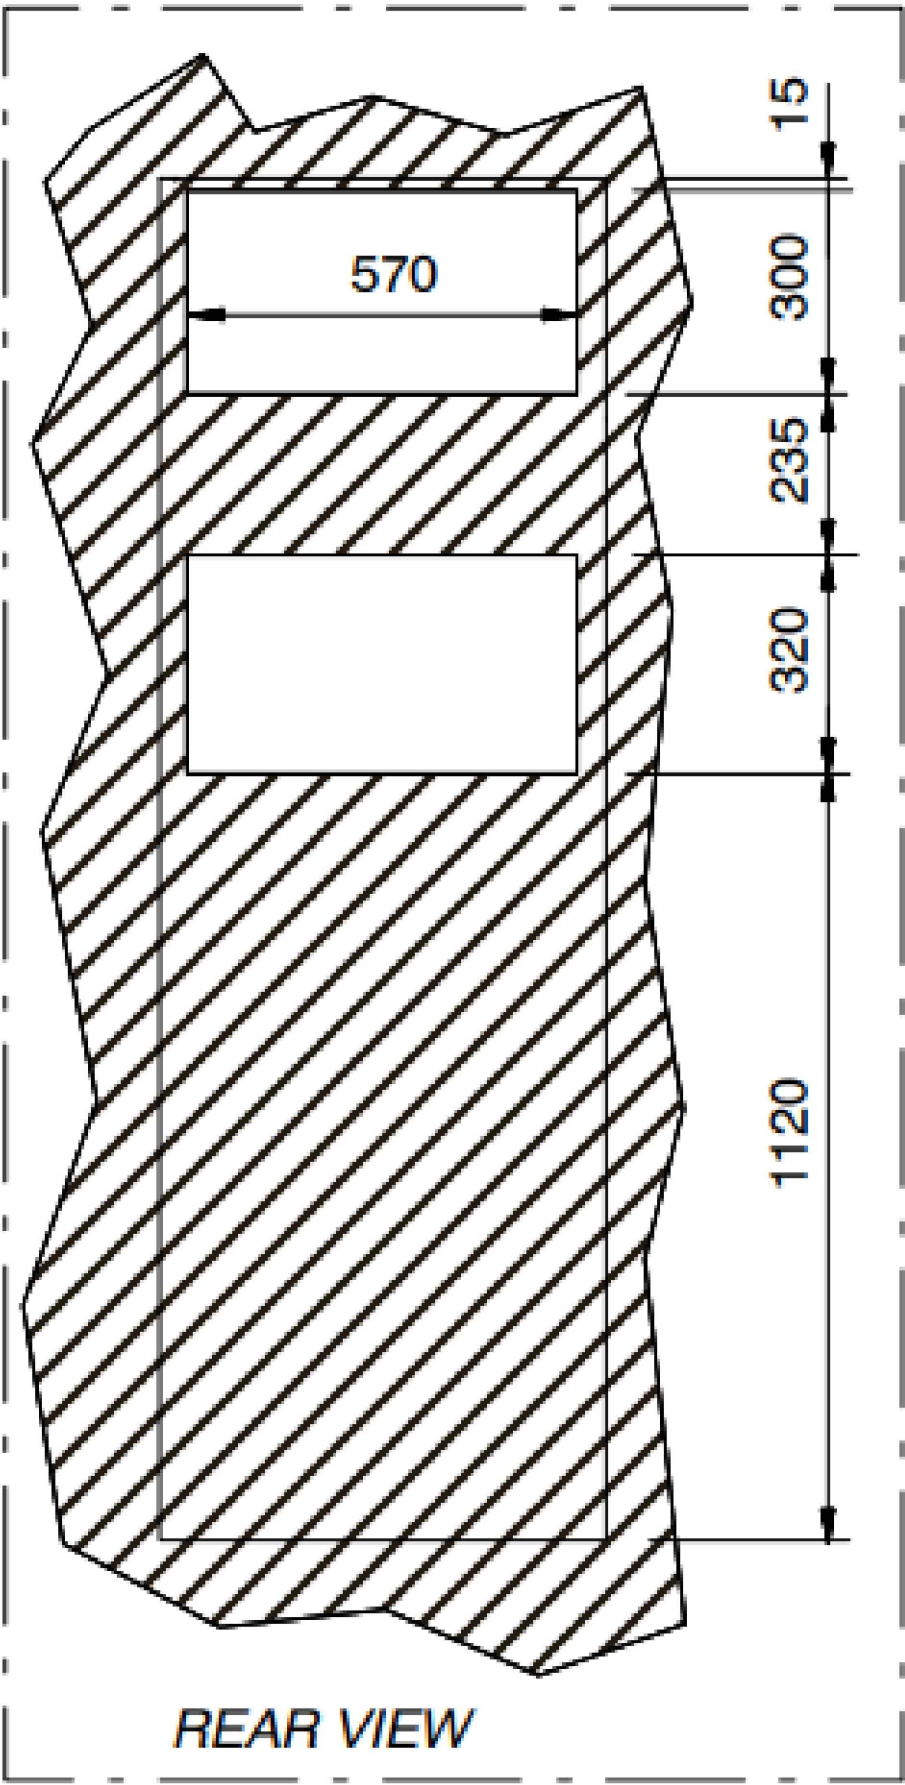
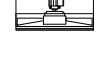
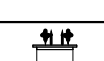
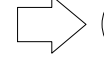


 

HOLES ON THE WALL

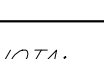

LEGENDA IMPIANTI DI CLIMATIZZAZIONE

|   |                                                                                       |   |
|---|---------------------------------------------------------------------------------------|---|
|   |  | BOCCHETTA DI MANDATA ARIA AMBIENTE DA PAVIMENTO   |
|   |                                                                                       | TUBAZIONE CONDENZA   |
|   |                                                                                       | TUBAZIONE MANDATA LIQUIDO GAS   |
|   |                                                                                       | TUBAZIONE RITORNO GAS   |
|   | VAP1                                                                                  | VENTILATORE CENTRIFUGO SILENZIATO   |
|   | VAP1                                                                                  | VENTILATORE ASSIALE   |
|   | VAP1                                                                                  | VENTILATORE ASSIALE POLIPROPILENE   |
|   | CCU                                                                                   | CONDIZIONATORE AUTONOMO UNDER MONOBLOCCO CON FREECOOLING<br>POTENZA A001-A003: 7,7 kW<br>PORTATA ARIA A001-A003: 2200 mc/h<br>POTENZA A004: 15,7 kW<br>PORTATA ARIA A004: 3880 mc/h<br>POTENZA A005: 11,3 kW<br>PORTATA ARIA A005: 3130 mc/h<br>DIMENSIONI: 650X650X1990 mm |
|   | EXP                                                                                   | ESPULSIONE ARIA   |
|   | UESIA00X                                                                              | UNITA' INTERNA TIPO SPLIT-SYSTEM   |
|   | UESIA00X                                                                              | UNITA' ESTERNA TIPO SPLIT-SYSTEM   |
|   | TE                                                                                    | SENSORE DI TEMPERATURA   |
|   | I                                                                                     | SENSORE IDROGENO   |
| <p>NOTA:</p> <ul style="list-style-type: none"><li>La posizione delle apparecchiature e delle griglie dovrà essere compatibilizzata con gli armadi e le opere strutturali dei locali;</li><li>nel locale TLC saranno realizzati due canali distinti, comuni ai due condizionatori, per l'espulsione e la ripresa dell'aria dall'esterno;</li><li>tutte le forometrie esterne saranno protette da griglie metalliche;</li><li>l'elaborato è rappresentativo soltanto dell'impianto HVAC mentre per gli altri impianti e gli aspetti architettonici e strutturali si rimanda ai relativi specifici elaborati.</li></ul> |                                                                                       |   |

COMMITTENTE:



PROGETTAZIONE:



CUP: J47109000030009

U.O. IMPIANTI INDUSTRIALI E TECNOLOGICI

PROGETTO DEFINITIVO

POTENZIAMENTO DELLA LINEA MILANO - GENOVA  
QUADRUPPLICAMENTO TRATTA MILANO ROGOREDO - PAVIA  
FASE 1 - QUADRUPPLICAMENTO MI ROGOREDO - PIEVE EMANUELE

PM TURAGO

Layout Impianto HVAC

SCALA:

1:50

COMMESSA LOTTO FASE ENTE TIPO DOC. OPERA/DISCIPLINA PROGR. REV.

NM0Z 10 D 17 PB IT0103 001 A

| Rev. | Descrizione         | Redatto  | Data      | Verificato | Data      | Approvato  | Data      | Autorizzato Data         |
|------|---------------------|----------|-----------|------------|-----------|------------|-----------|--------------------------|
| A    | Emissione esecutiva | V. Santi | Nov. 2018 | L. Adamo   | Nov. 2018 | S. Borelli | Nov. 2018 | A. Falaschi<br>Nov. 2018 |
|      |                     |          |           |            |           |            |           |                          |
|      |                     |          |           |            |           |            |           |                          |
File: NM0210D17PB10403001A.DWG

n. Elab.: