

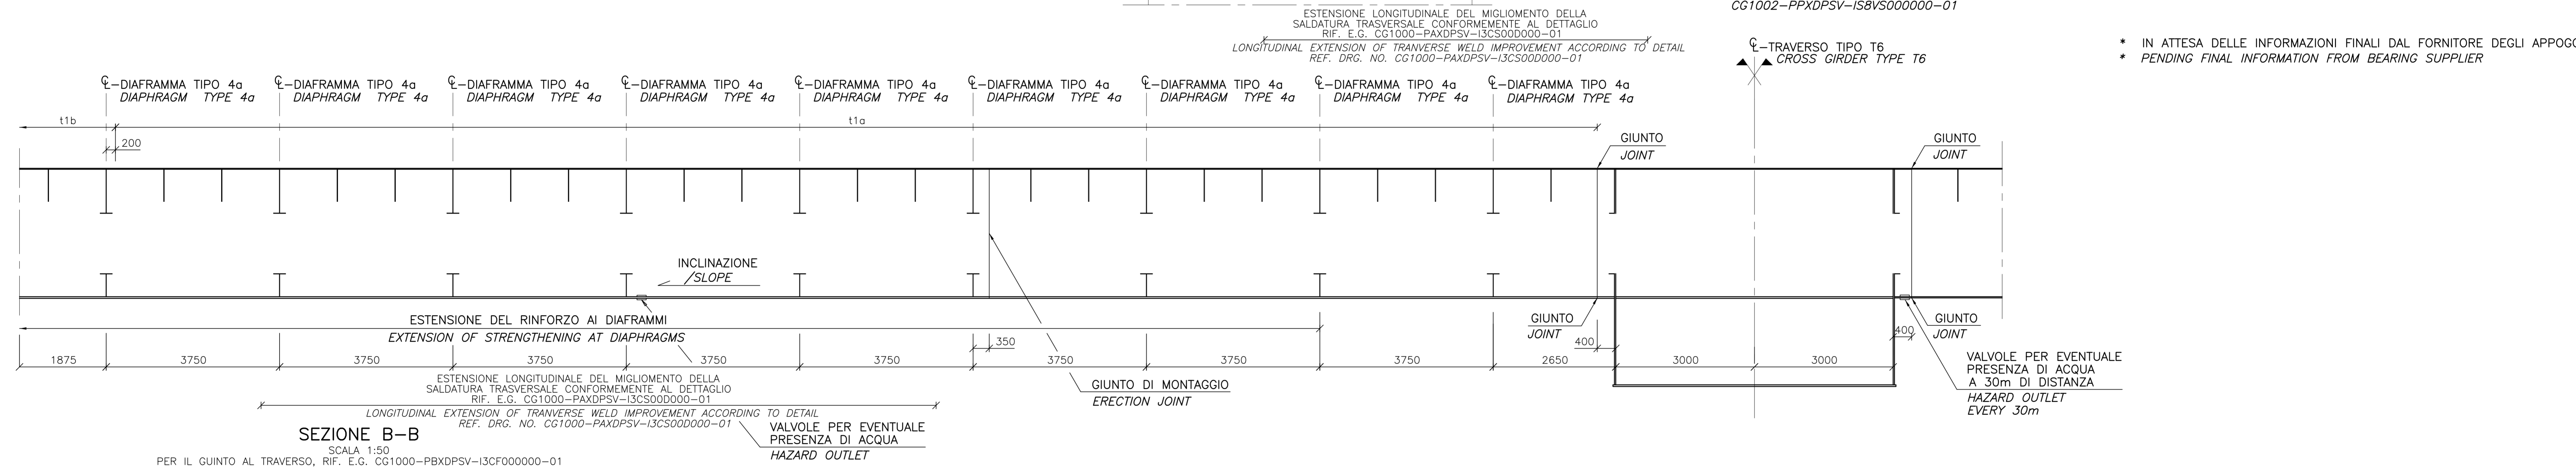


SEZIONE A-A
SCALA 1:50
SECTION A-A
SCALE 1:50

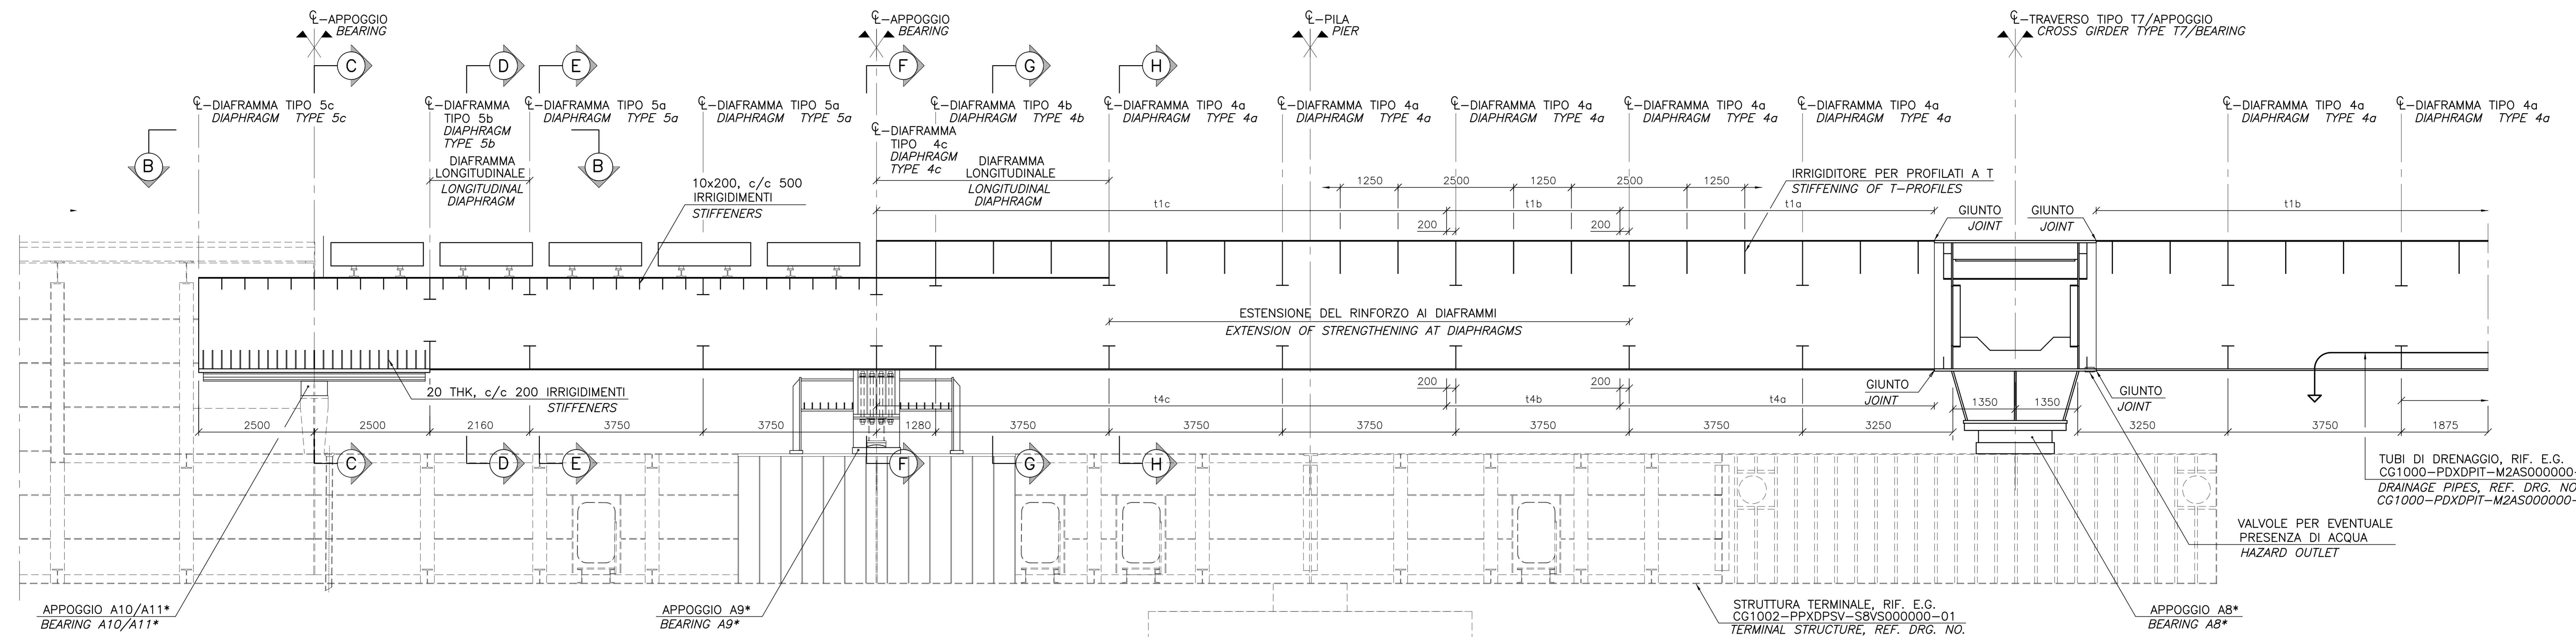

SEZIONE B-B
SCALA 1:50
SECTION B-B
SCALE 1:50

PER IL QUINTO AL TRAVERSO, RIF. E.G. CG1000-PBXDPSV-13CF000000-01
FOR JOINT AT CROSS GIRDER, REF. DRG. NO. CG1000-PBXDPSV-13CF000000-01

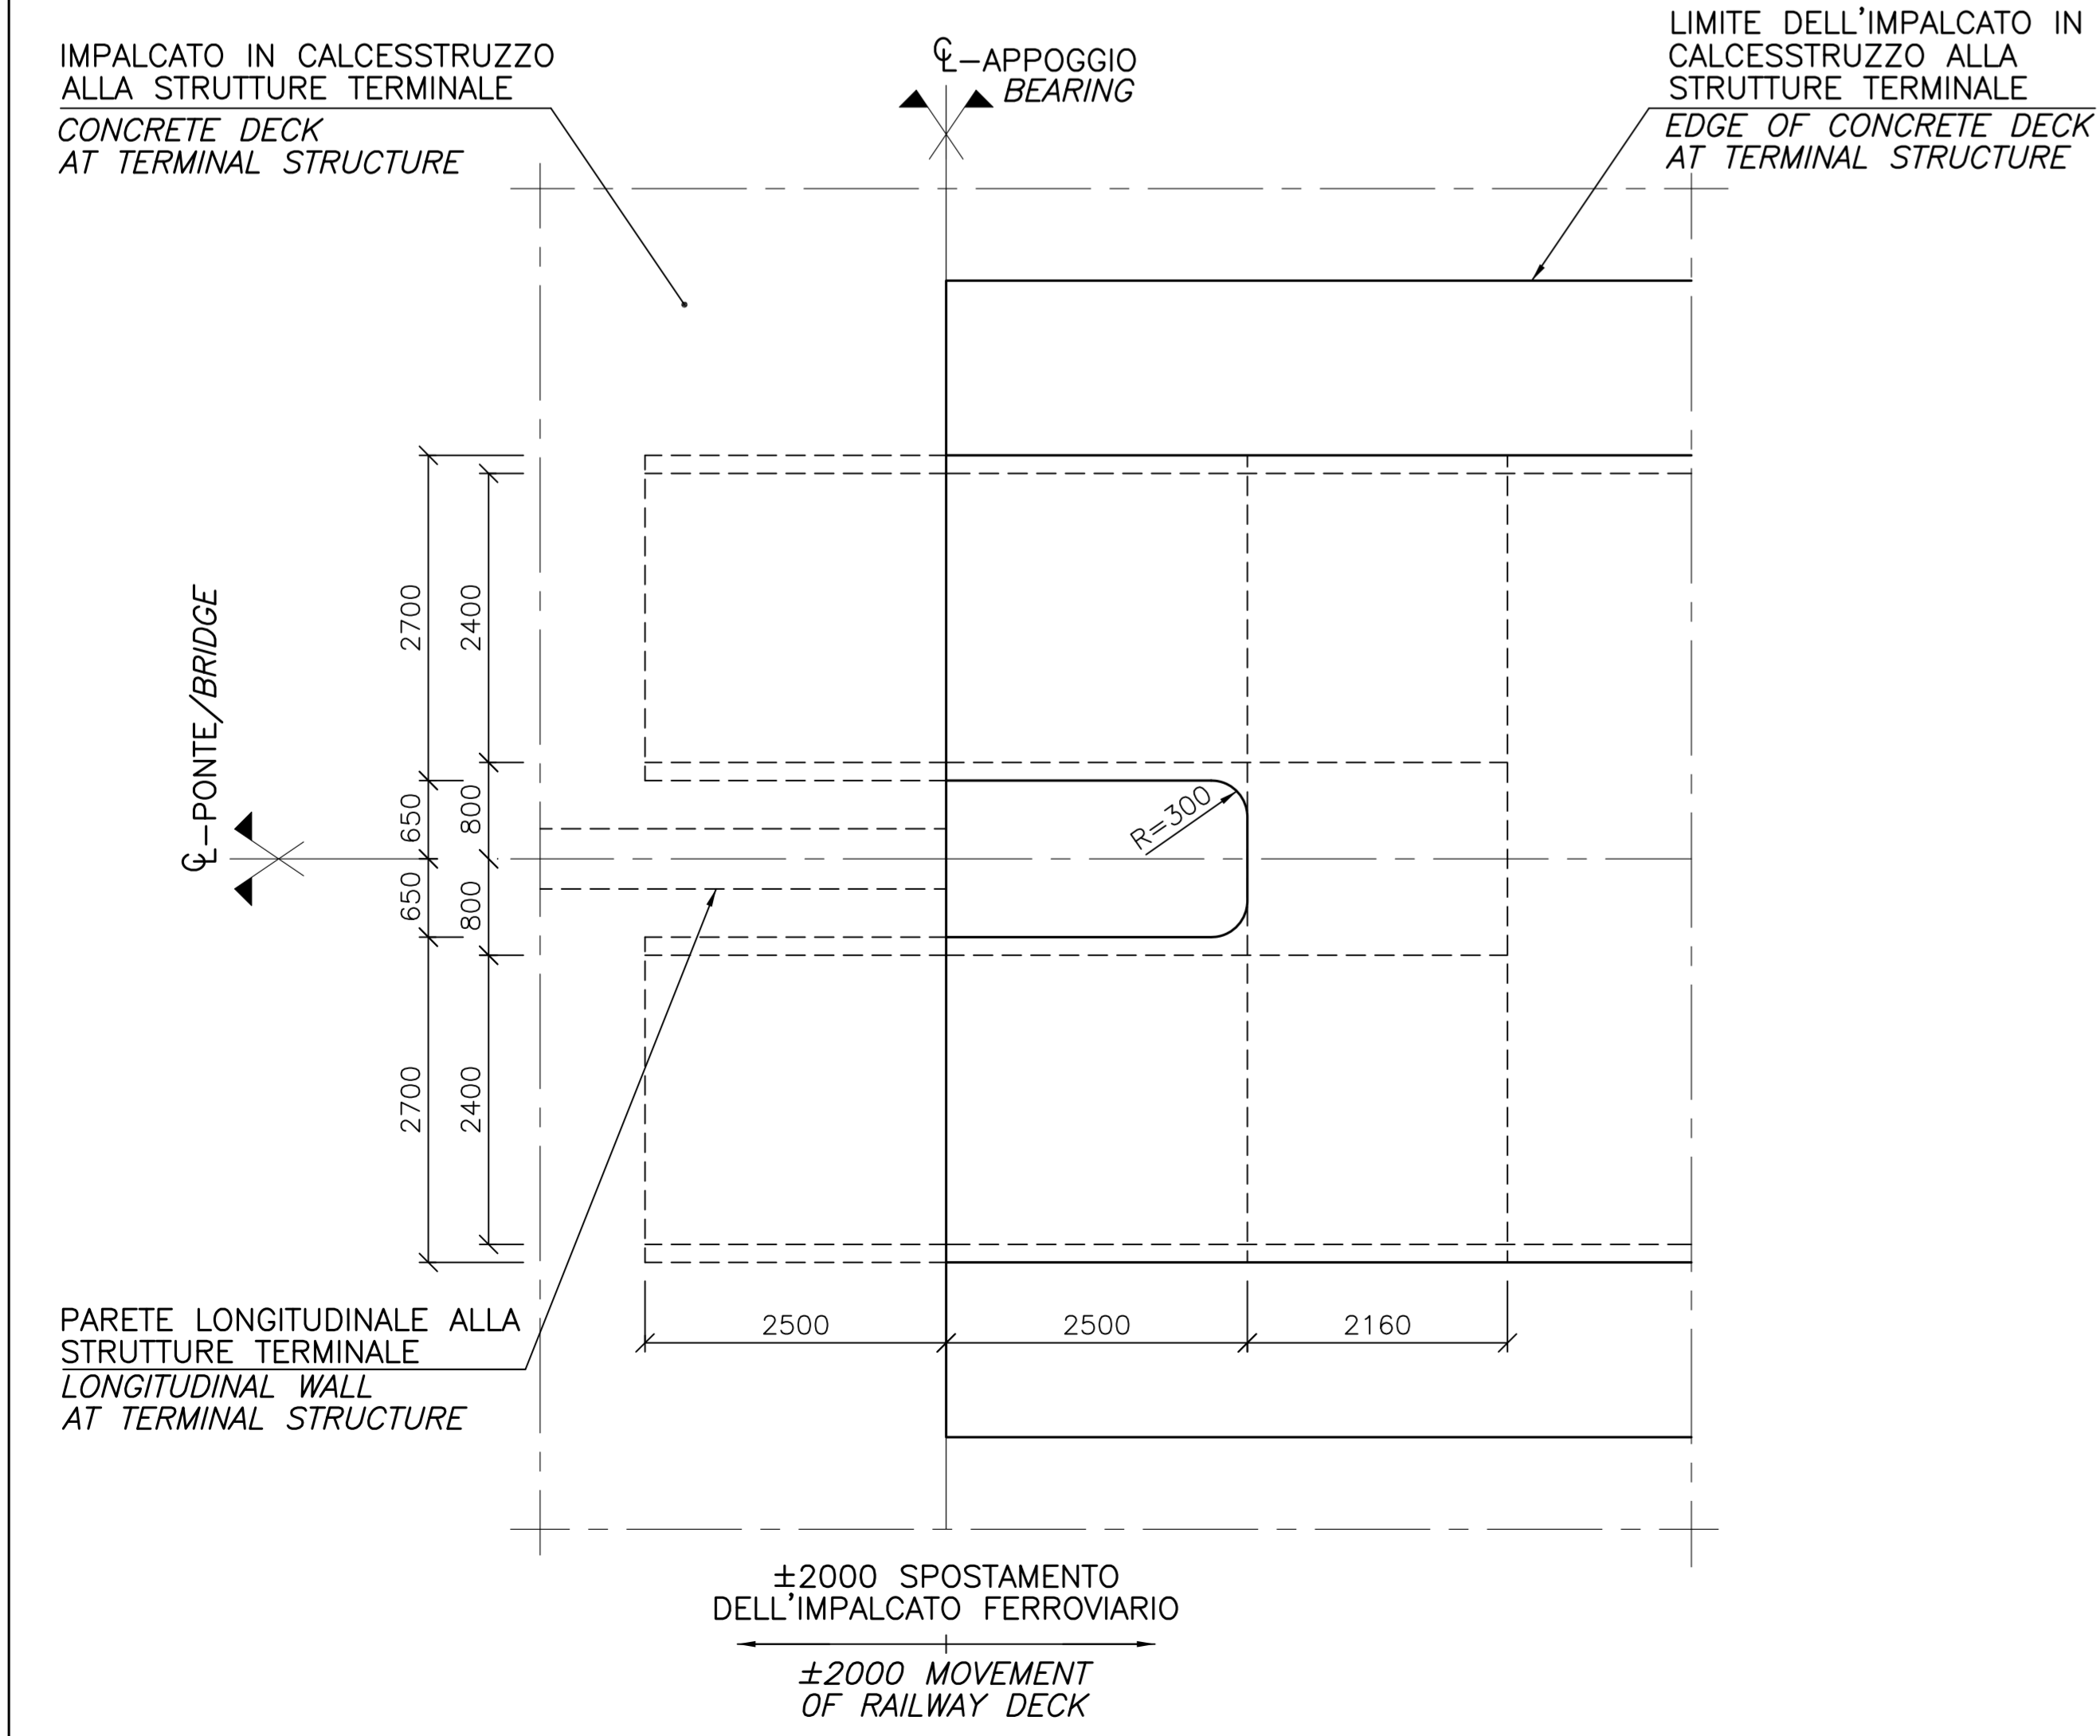

QUESTO ELABORATO GRAFICO VA LETTO INSIEME A:
THIS DRAWING TO BE READ IN CONJUNCTION WITH:
CG1000-PWXDPSV-13CF000000-04
CG1000-PAXDPSV-13CF000000-04
CG1000-PBXDPSV-13CF000000-05
CG1000-PAXDPSV-13CF000000-02

NOTE:

DIMENSIONI: TUTTE LE DIMENSIONI SONO IN MILLIMETRI, SALVO OVE DIVERSAMENTE INDICATO.

LEGENDA:

○ WP PUNTO DI RIFERIMENTO

ELABORATI DI RIFERIMENTO:

- CG1000-PSXDPSV-0000000000-01 NOTE GENERALI
- CG1000-PAXDPSV-13CS000000-01 IMPALCATO STRADALE-CAMPATA CENTRALE E LATERALI, DIAFRAMMI
- CG1002-PPXDPSV-SBVS000000-01 STRUTTURE TERMINALI, SICILIA
- CG1000-PDXDPIT-M2AS000000-02 IMPALCATO, SEZIONI LONGIRUDINALI SISTEMA ANTINCENDIO, DI LAVAGGIO E DI DRENAGGIO

NOTES:

DIMENSIONS: DIMENSIONS ARE IN MILLIMETRES UNLESS OTHERWISE NOTED.

LEGENDS:

○ WP WORK POINT

REFERENCES:

- CG1000-PSXDPSV-0000000000-02 GENERAL NOTES
- CG1000-PAXDPSV-13CS000000-01 ROADWAY-MAIN AND SIDE SPAN, DIAFRAGMI
- CG1000-PPXDPSV-SBVS000000-01 TERMINAL STRUCTURE SICILIA
- CG1000-PDXDPIT-M2AS000000-02 UTILITY WATER, FIRE FIGHTING AND DRAINAGE SYSTEM

Stretto di Messina
Consorzio per la progettazione, realizzazione e gestione del collegamento stabile tra la Sicilia e il Continente
Organismo di diritto pubblico
(Legge n° 1108 del 17 dicembre 1957, modificata dal D.Lgs. n° 114 del 24 aprile 2003)

EuroLink

PONTE SULLO STRETTO DI MESSINA

PROGETTO DEFINITIVO

EUROLINK S.C.p.A.
IMPRESA S.p.A. (Mandatista)
SOCIETA' ITALIANA PER CONDOTTE D'ACQUA S.p.A. (Mandatista)
COOPERATIVA MURATORI E CEMENTISTI - C.M.C. di Ravenna Soc. Coop. a.r.l. (Mandatista)
SACOR S.R.L. (Mandatista)
ISHIKAWAJIMA - HARIMA HEAVY INDUSTRIES CO. LTD. (Mandatista)
A.C.I. S.C.P.A. - CONSORZIO STABILE (Mandatista)

IL PROGETTISTA COWI Ing. L.M. Vajz Dati: Ing. E. Pappalardo Direttore Ingegneri: Milano n° 15408	IL CONTRATTORE GENERALE Project Manager (Ing. P.P. Marcheselli)	STRETTO DI MESSINA Direttore Generale e R&D (Ing. G. Fiammenghi) Amministratore Delegato (Dott. P. Cusce)
---	--	--

OPERA D'ATTRAVERSAMENTO PS0113_F0
SOVRASTRUTTURE
IMPALCATO
CASSONE FERROVIARIO
CAMPATA TERMINALE - PROSPETTO

CODICE	G 1 0 0 0 P A X D P S V I 1 3 C F 0 0 0 0 0 1 F 0	SCALA	VARE	VARE	
REV.	DATA	DESCRIZIONE	REDATTO	VERIFICATO	APPROVATO
	20-05-2011	EMISSIONE FINALE	LHU/AMB.	HPD	HPD/LSJ

NUMERO DEL FILE: PS0113_F0.DWG