

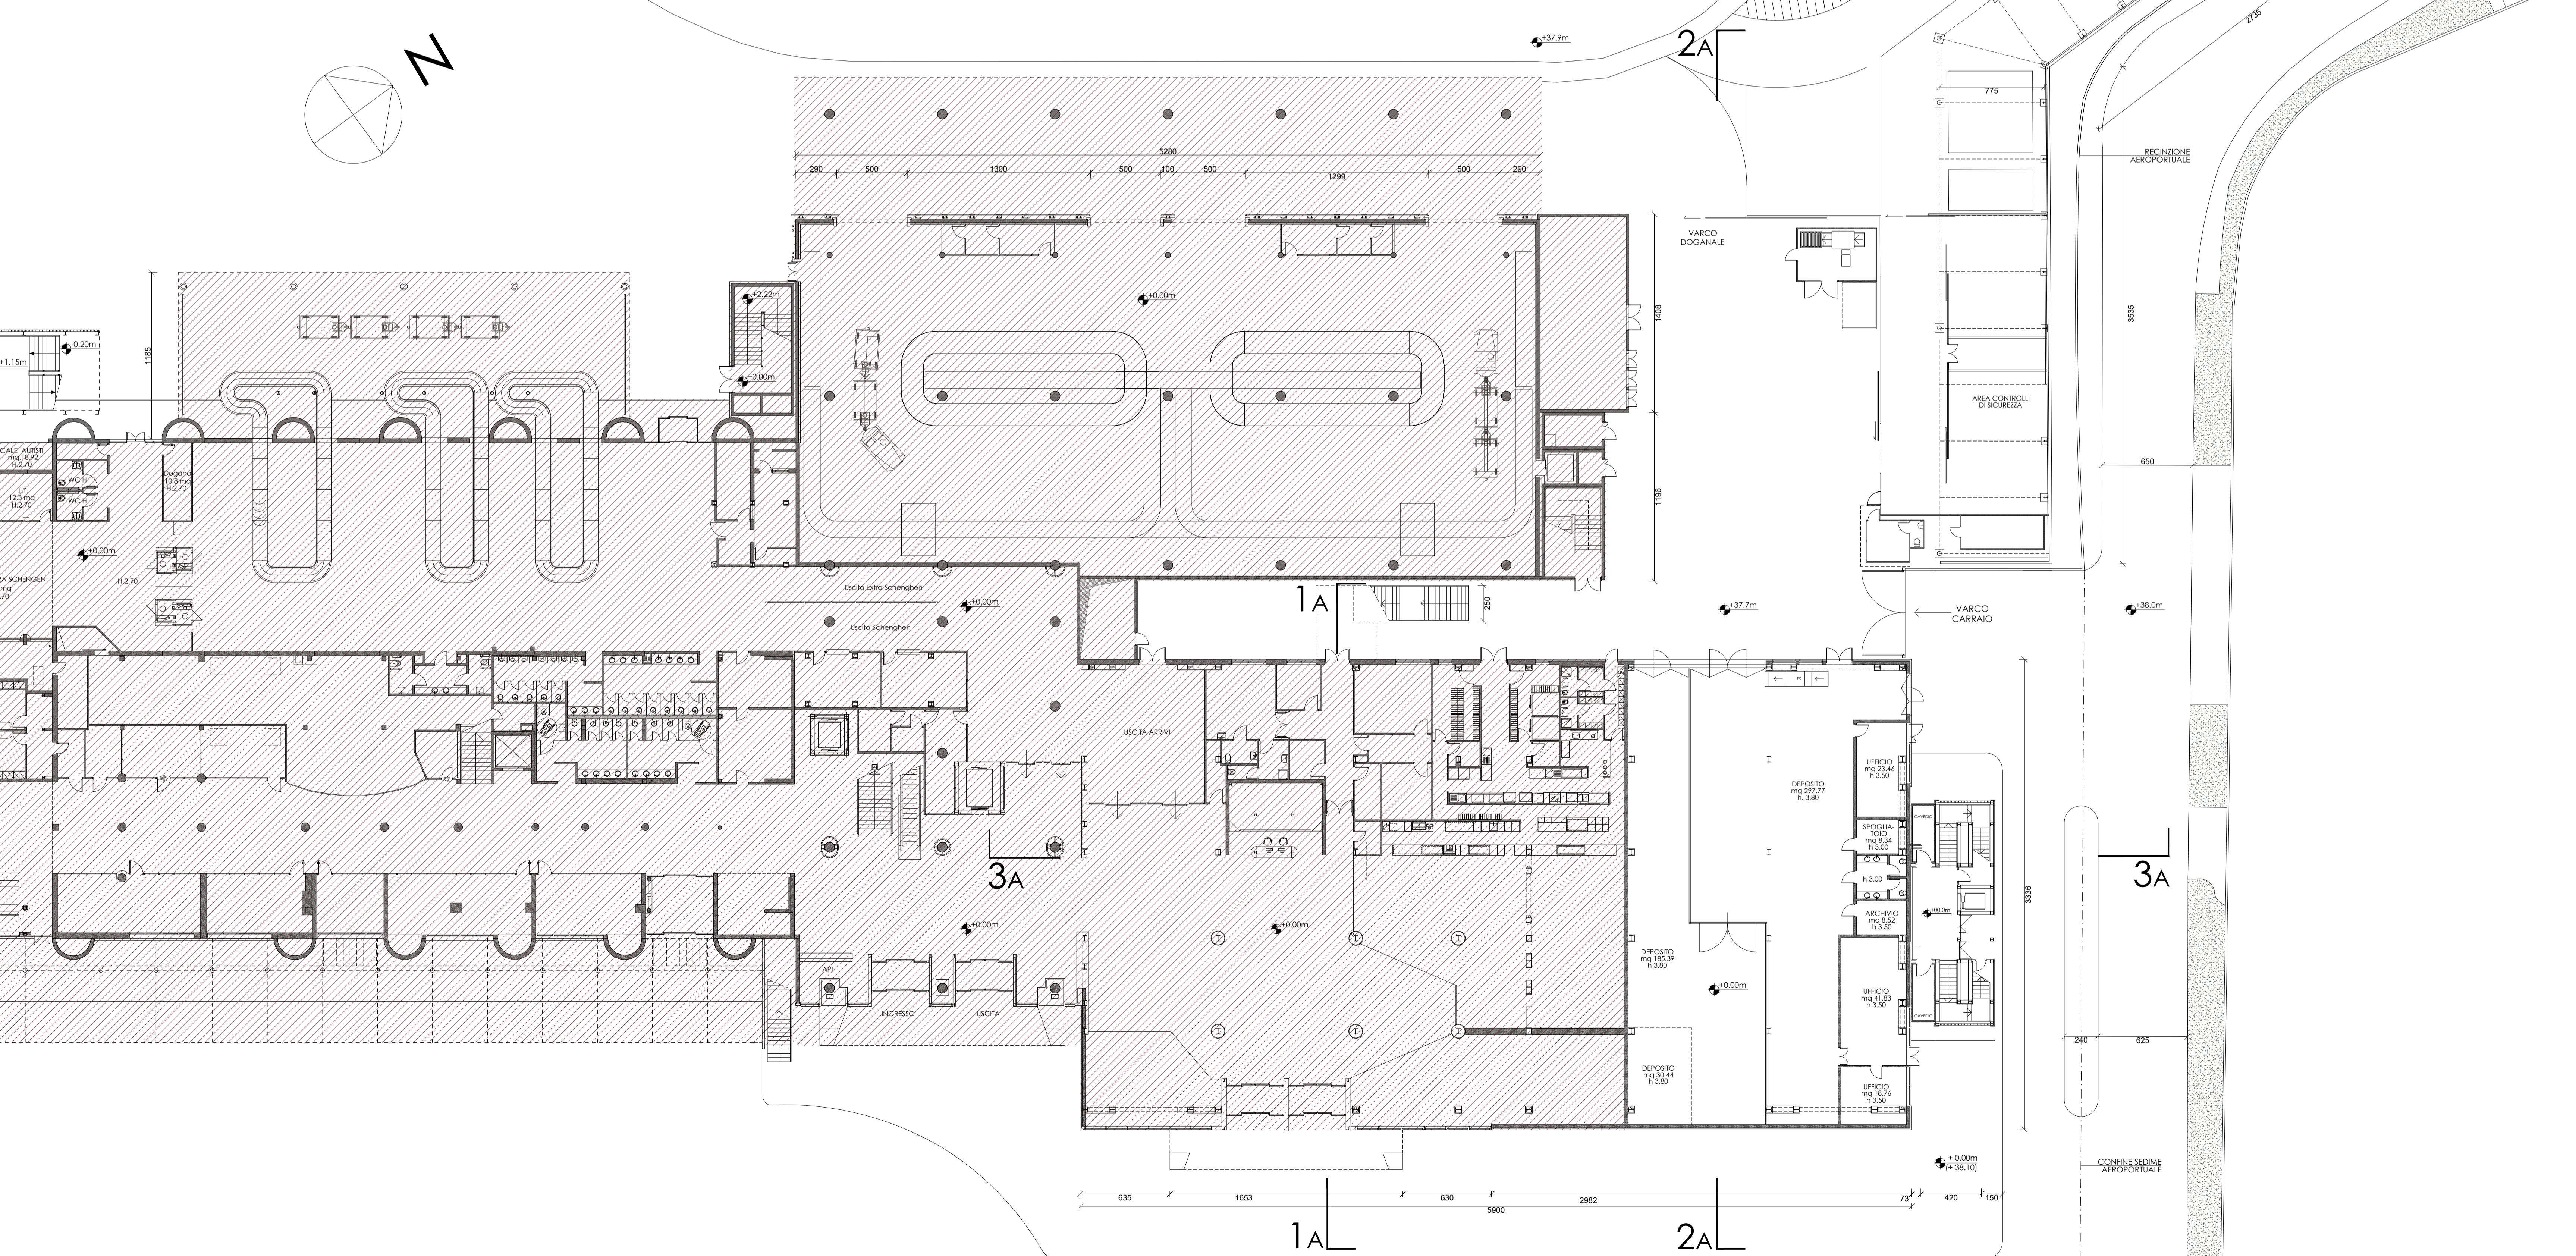
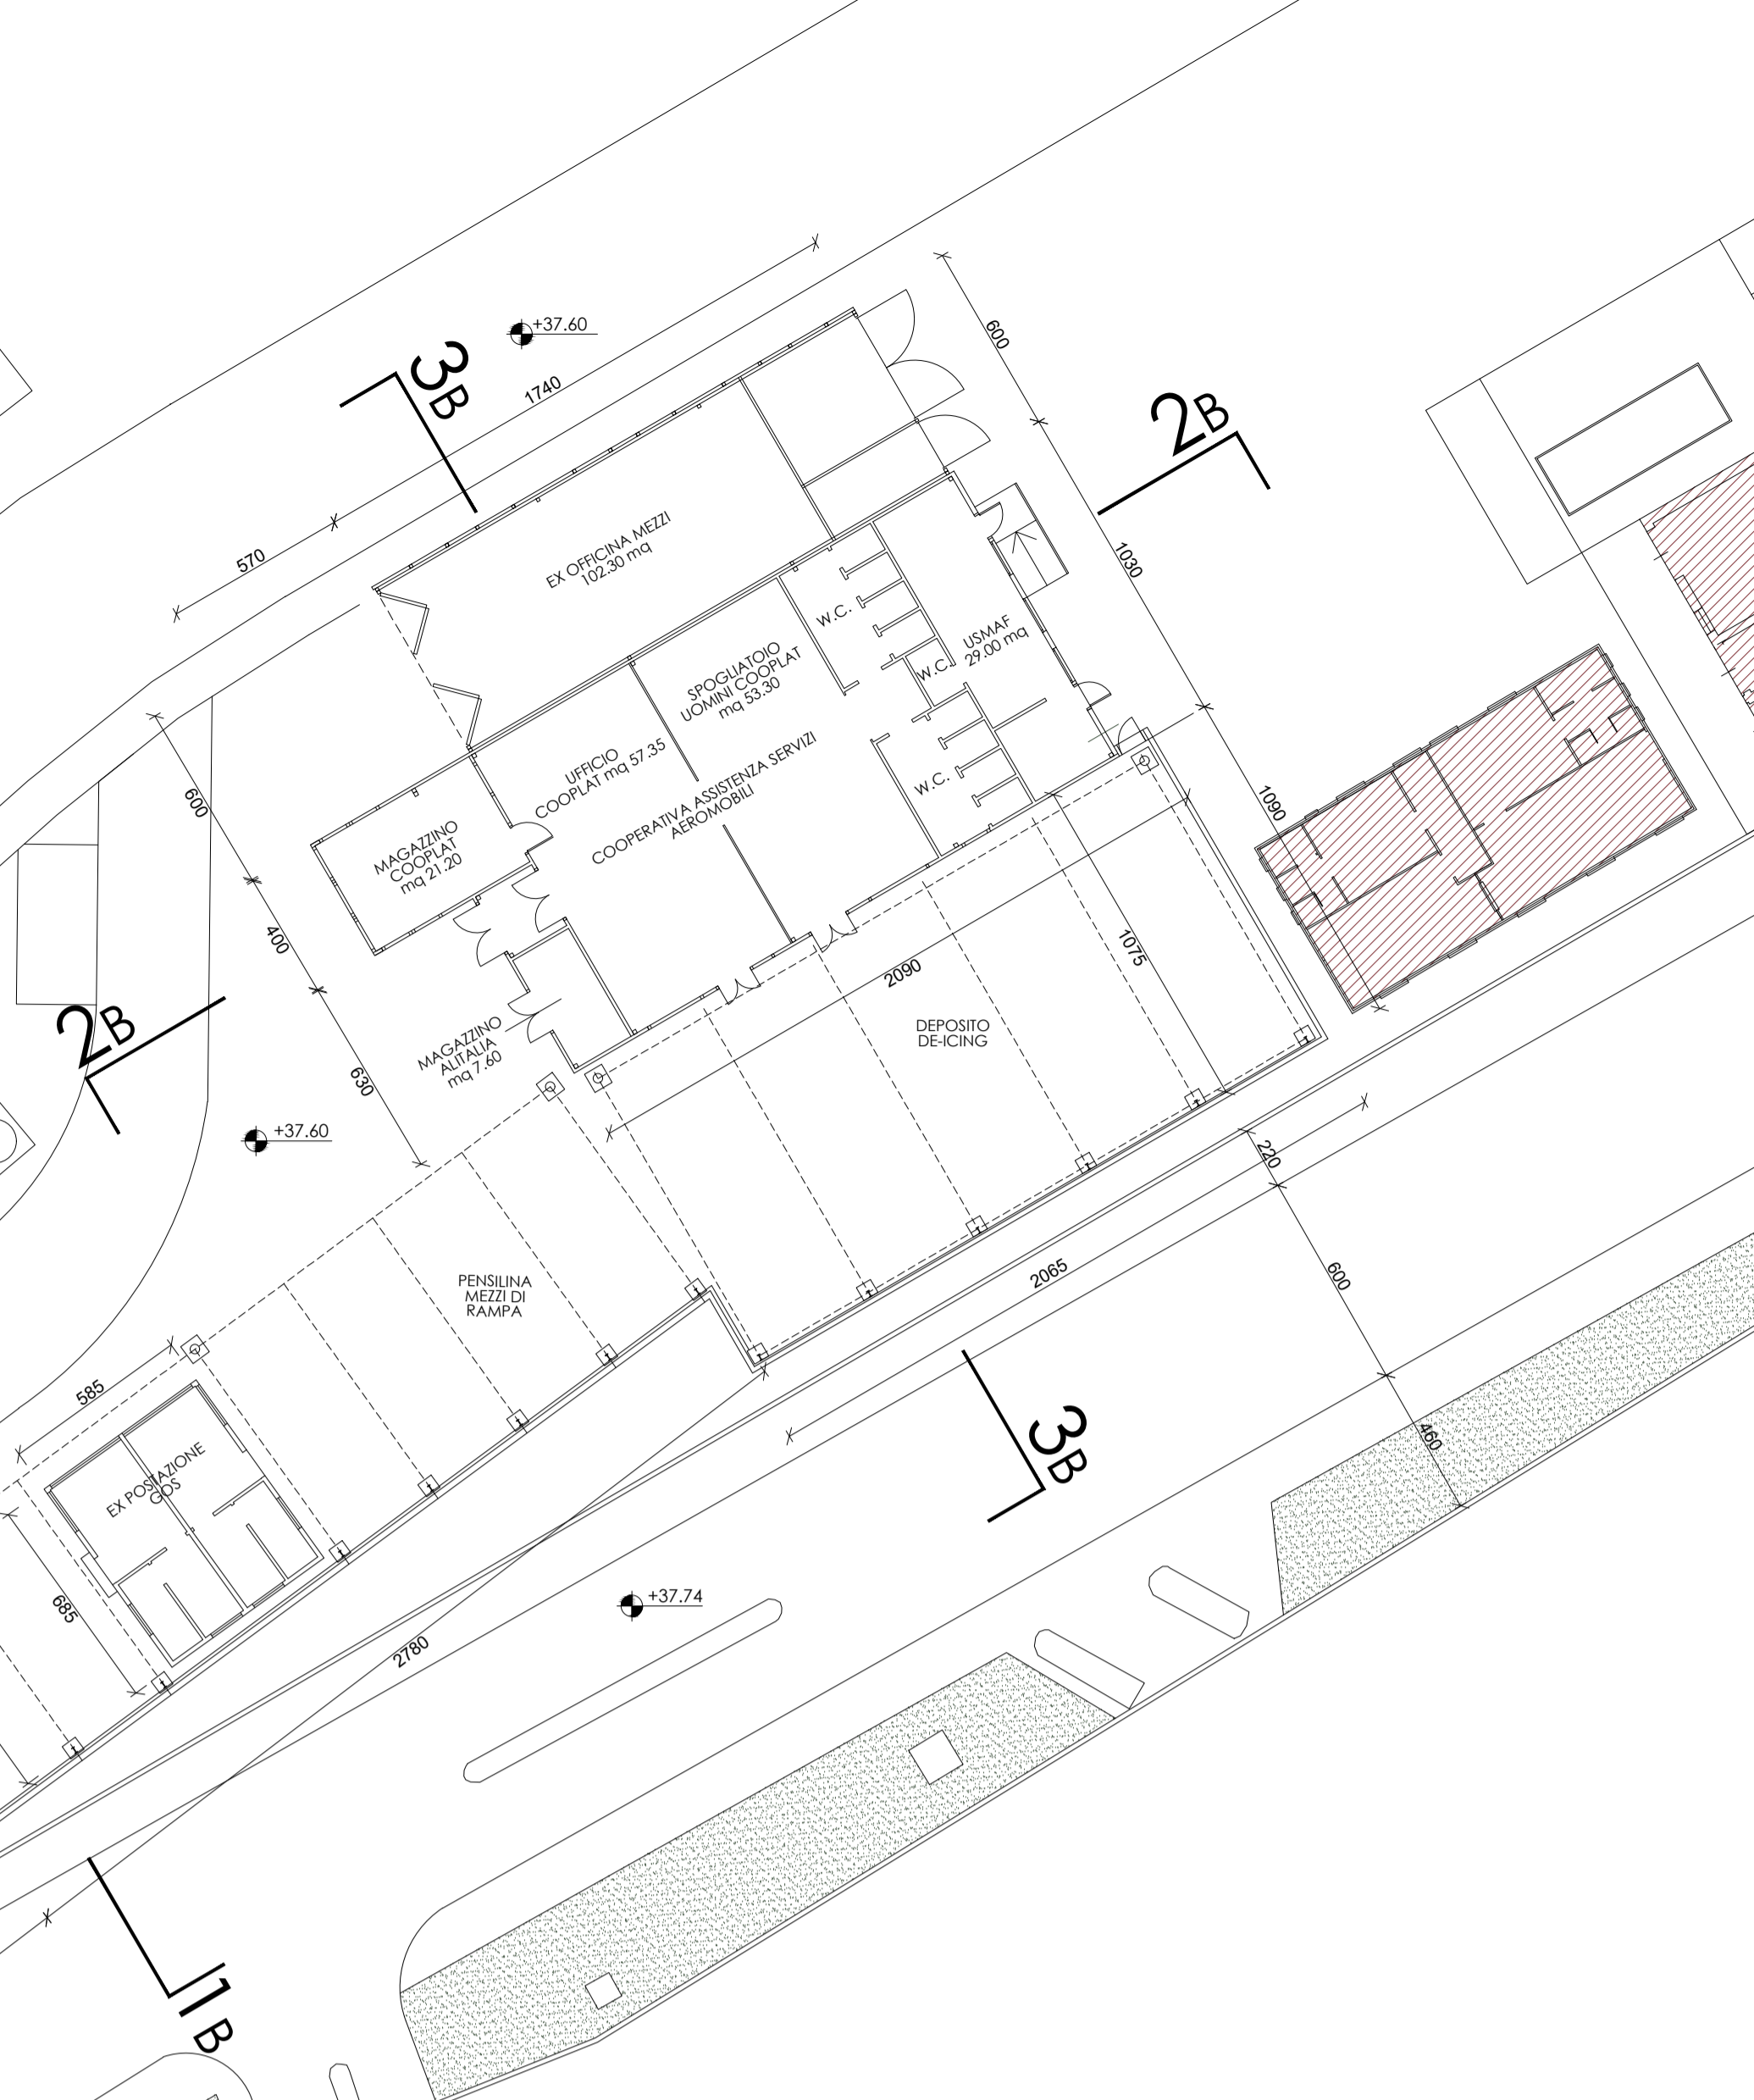
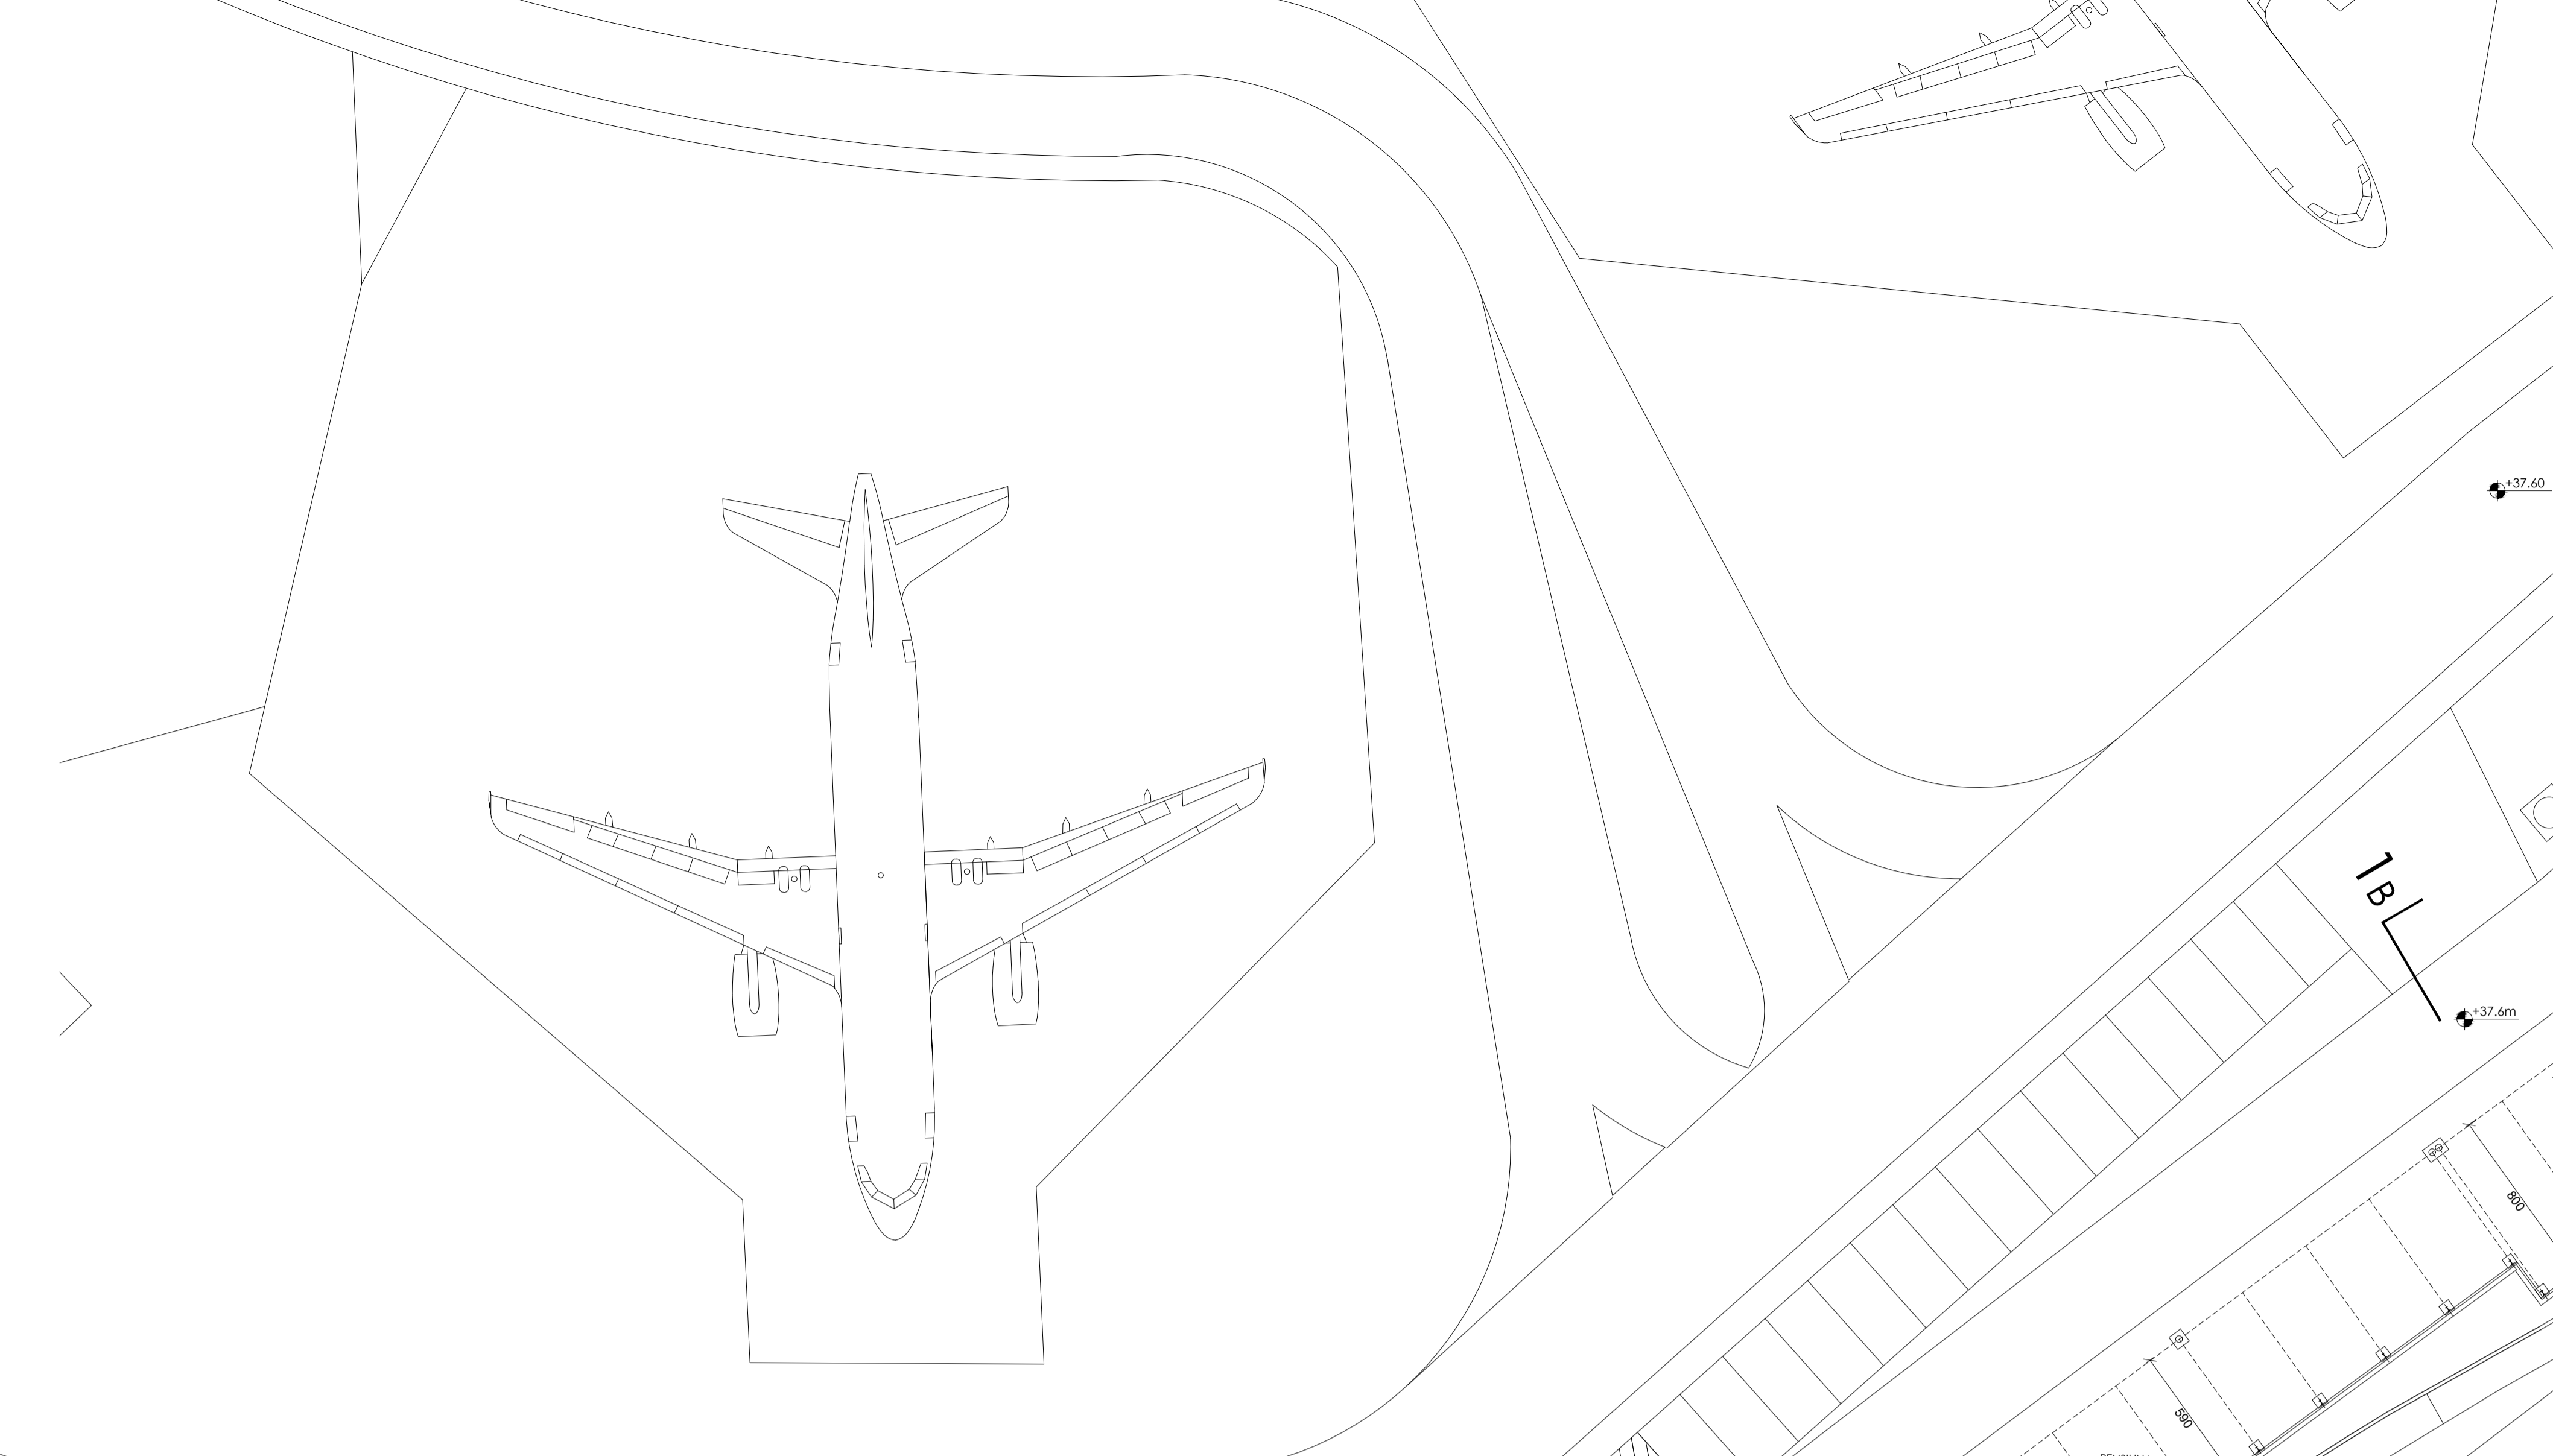


PIANTA PIANO TERRA 1:200

AREA NON OGGETTO D'INTERVENTO

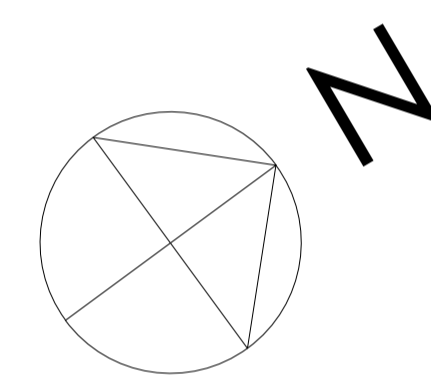

PIANTA PIANO TERRA 1:200

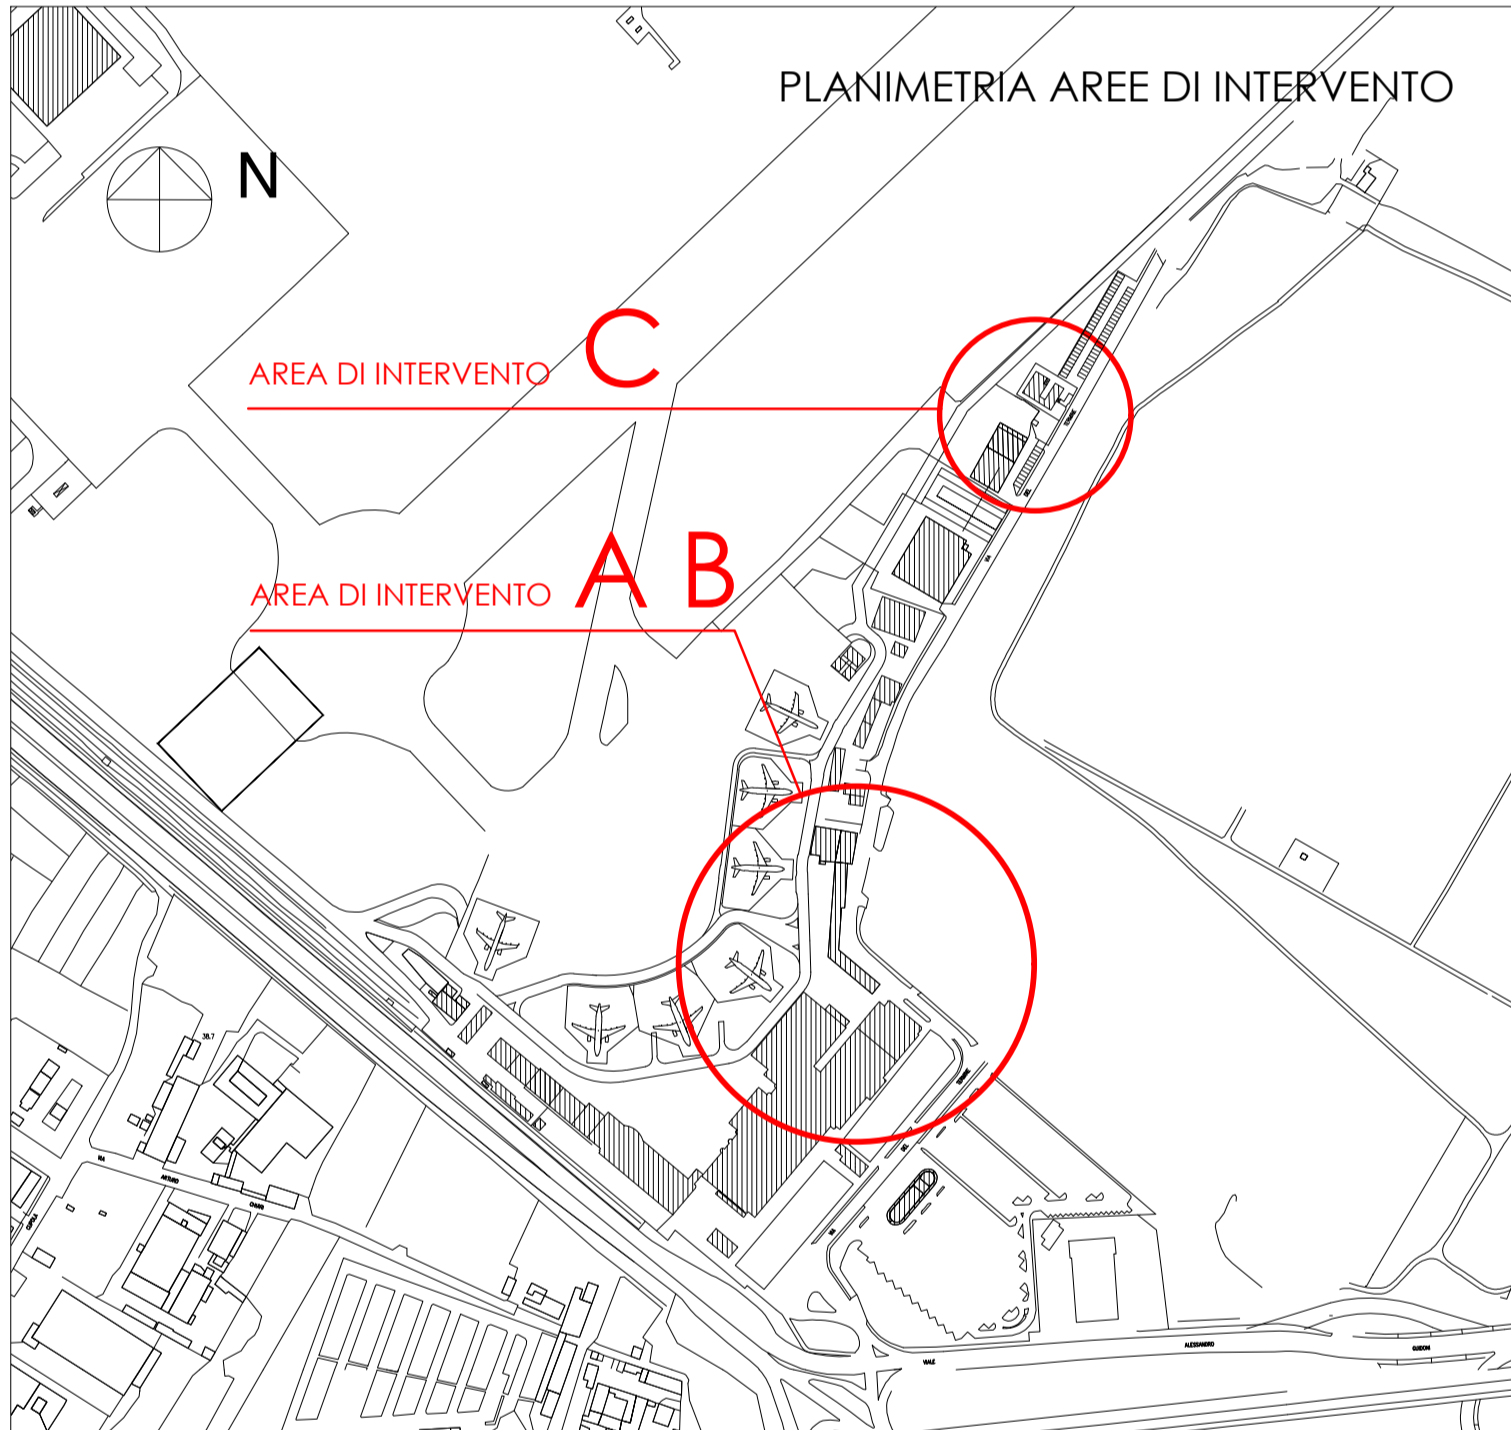

Ministero delle Infrastrutture e dei Trasporti		E.N.A.C. Ente Nazionale per l'Aviazione Civile	
Comittente AEROPORTO INTERNAZIONALE DI FIRENZE "AMERIGO VESPUCCI"			
Opera PROGETTO DEFINITIVO RICONFIGURAZIONE E AMPLIAMENTO TERMINAL AEROPORTUALE			
Titolo tavola STATO ATTUALE PIANTA PIANO TERRA			
CODICE COMMESSA PD 0	FASE PD	REV. 0	DATA 1ª EMISSIONE AGOSTO_2019
SCALA 1:200	DOCUMENTO ARC 0004		
COMITENTE PRINCIPALE AMMINISTRATORE DELEGATO Dott.ssa Gina Gianni	GRUPPO DI PROGETTAZIONE PORT HOLDER PROGETTAZIONE Ing. Veronica Inghis D'Amadio		
REDAZIONE Ing. Roberto Naldi	VERIFICAZIONE Ing. Roberto Naldi	APPROVAZIONE Ing. Roberto Naldi	APPROVAZIONE Ing. Roberto Naldi