


QUADRO D'UNIONE PROFILO LONGITUDINALE  
Scala 1:20000

PROFILO LONGITUDINALE  
Scala 1:2000

SONDAGGIO	P252	P253	S19 dh	S21	S22 dh	P254
POSIZIONE RISPETTO ALL'ASSE	In asse	In asse	Lato monte	Lato monte	In asse	In asse
DISTANZA ASSE STRADA	-	-	120 m	20 m	-	-
INDICINI DIRETTE	-	-	SS4 SS3	BSS3 SSI	-	-
SEZIONE DI CALCOLO PER TRINCEA (TI)	R	-	-	-	-	-

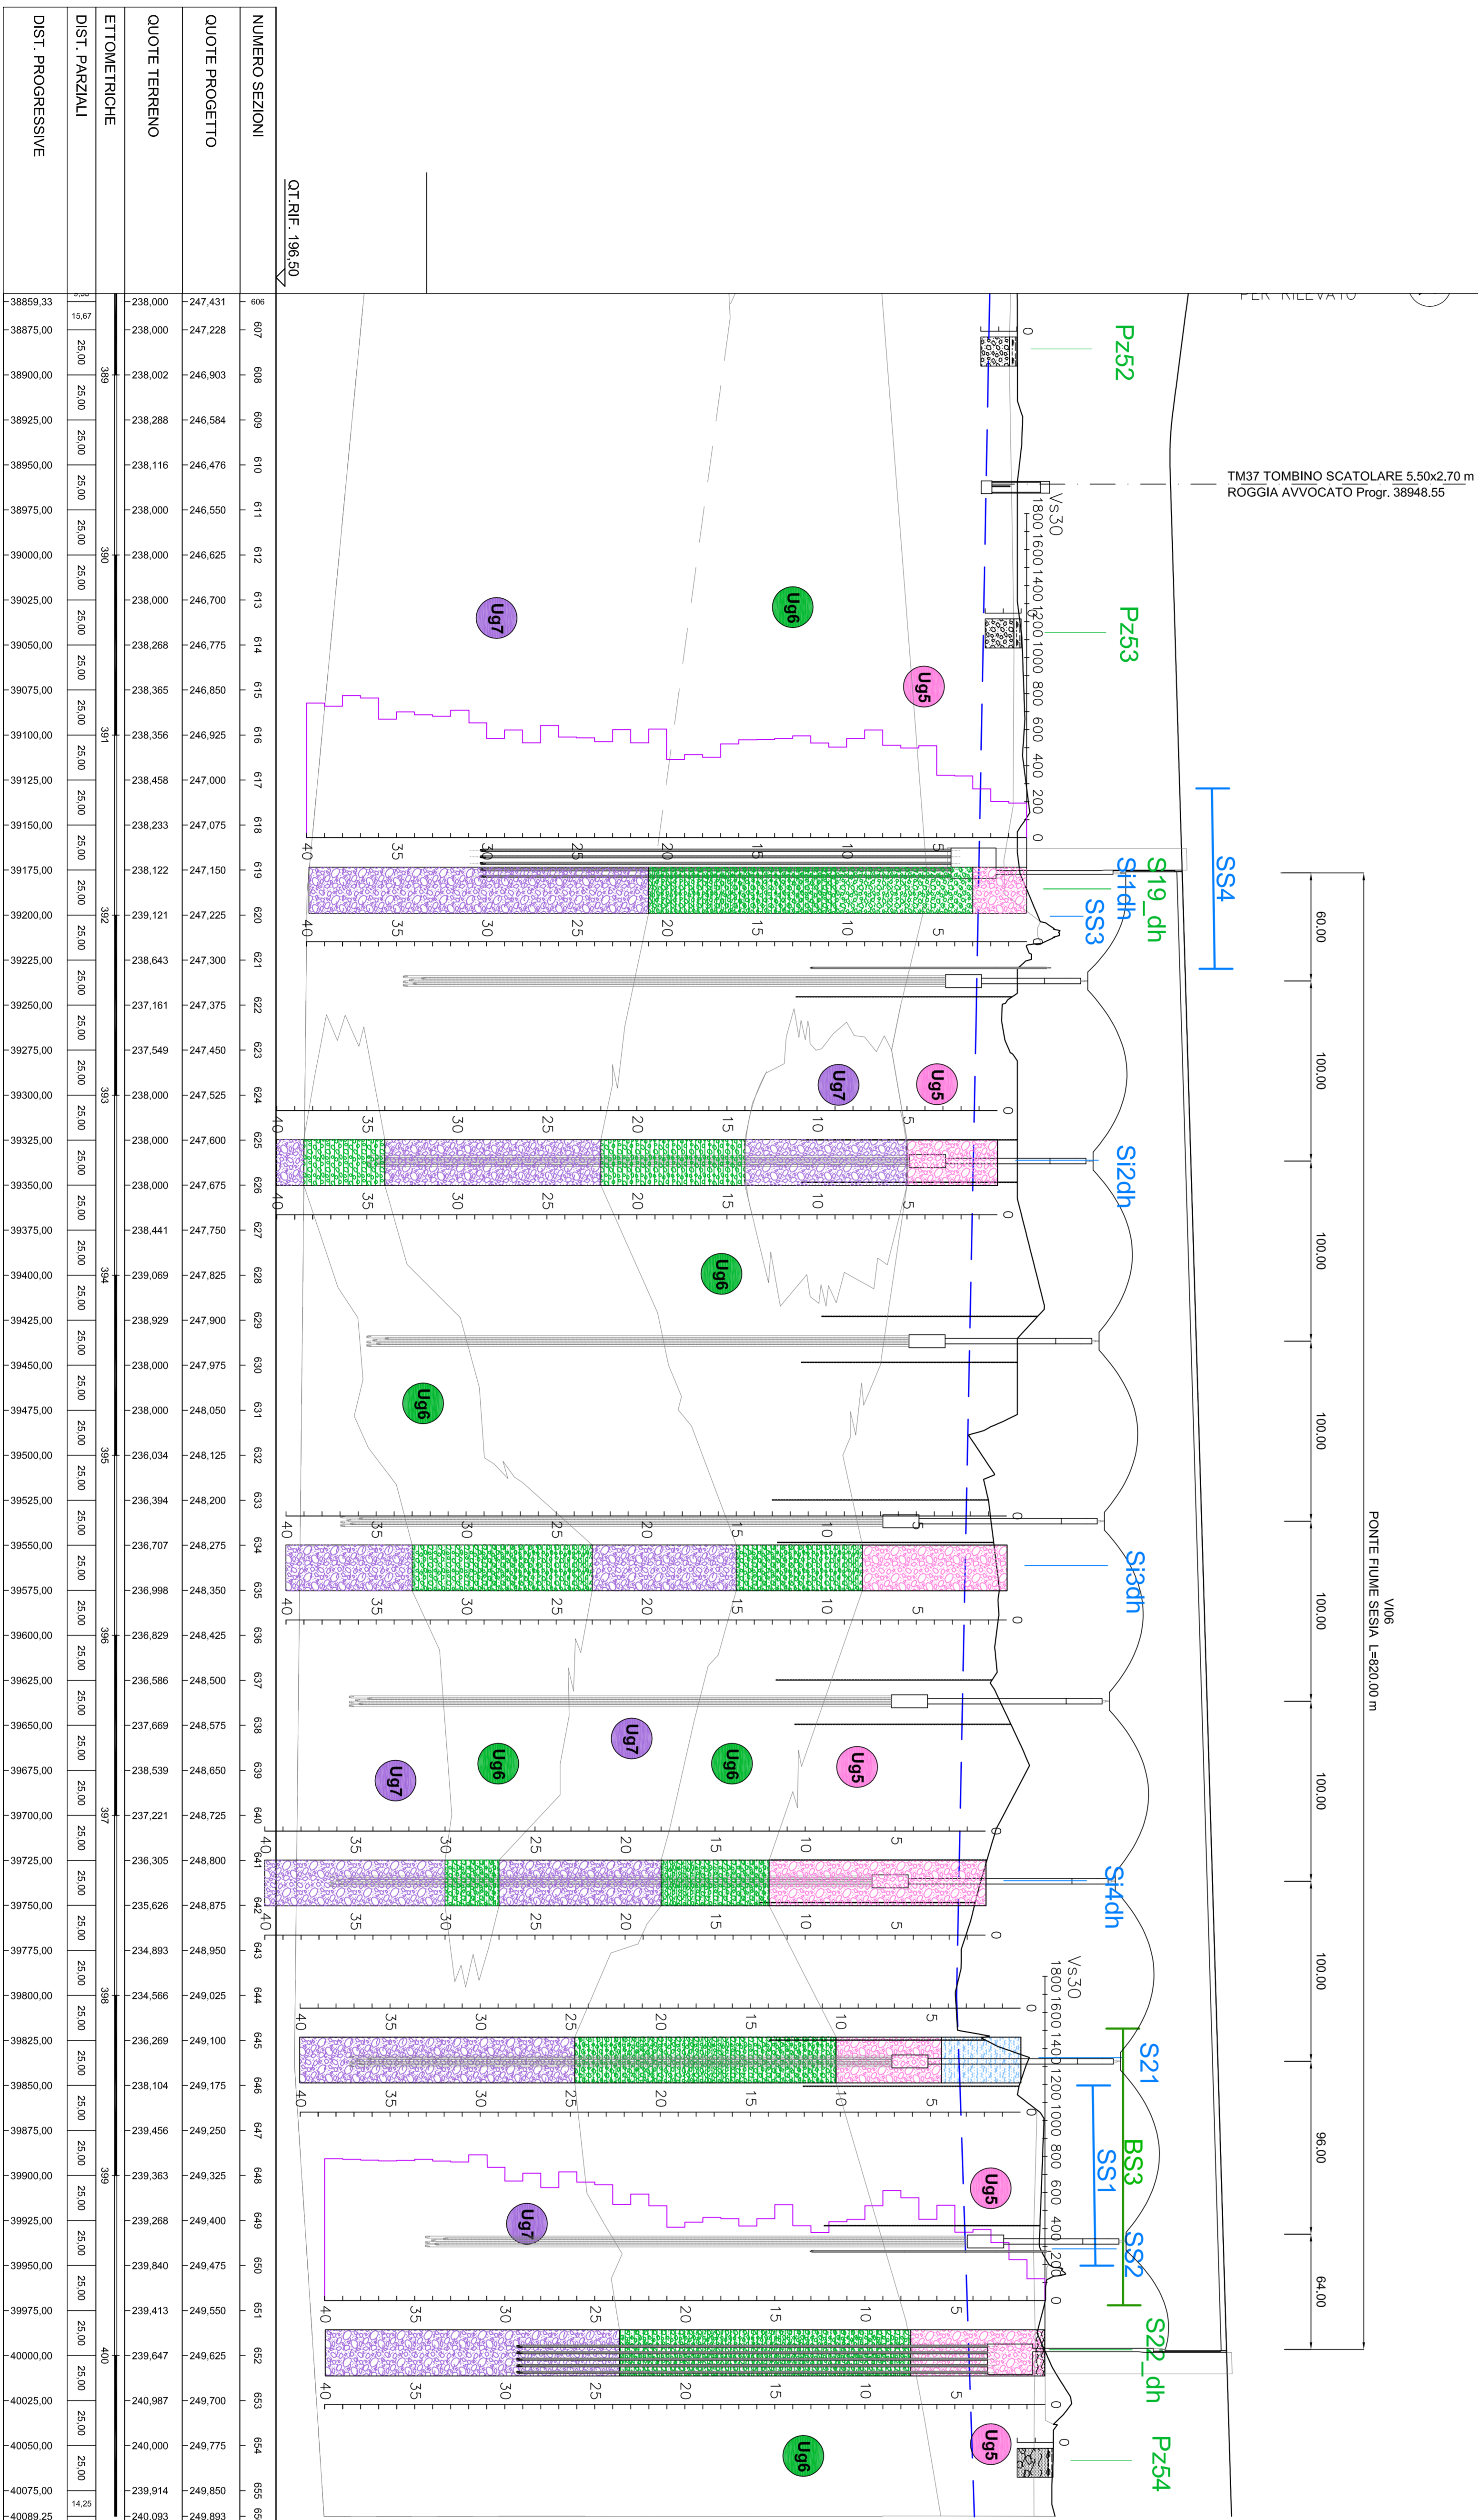

NUMERO SEZIONI	248.00	247.98	247.96	228.84	22
----------------	--------	--------	----