


PIANTA PIANO TERRA A QUOTA +0.15m - Scala 1:50

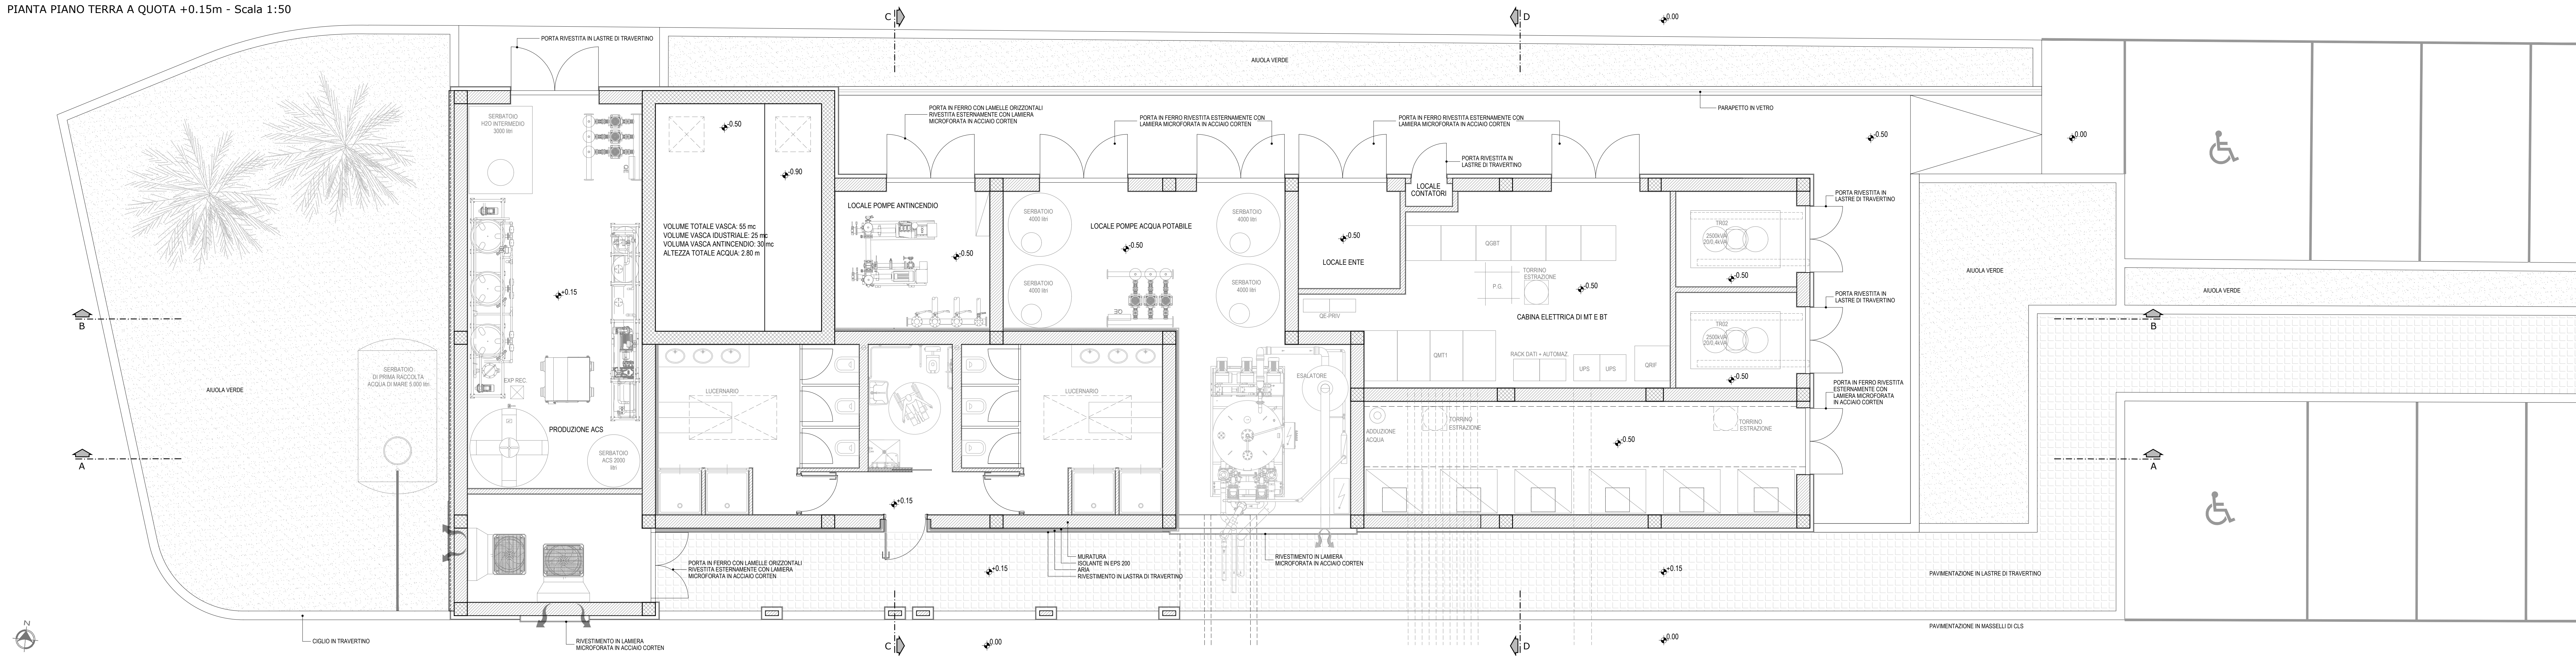

LEGENDA


AREA INTERVENTO 1 FASE

AREA INTERVENTO 2 FASE


N.B. ±0.00 = +1.70m (media) S.L.M.




SEZIONE A-A - Scala 1:50

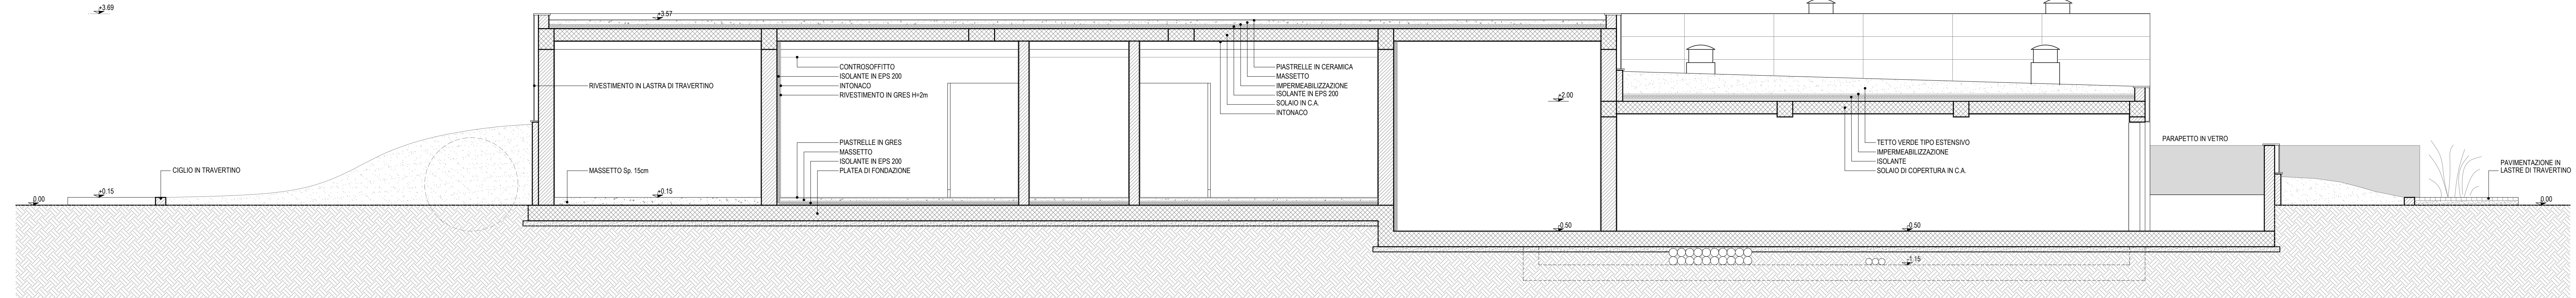


PIANTA PIANO TERRA A QUOTA +0.15m - Scala 1:100

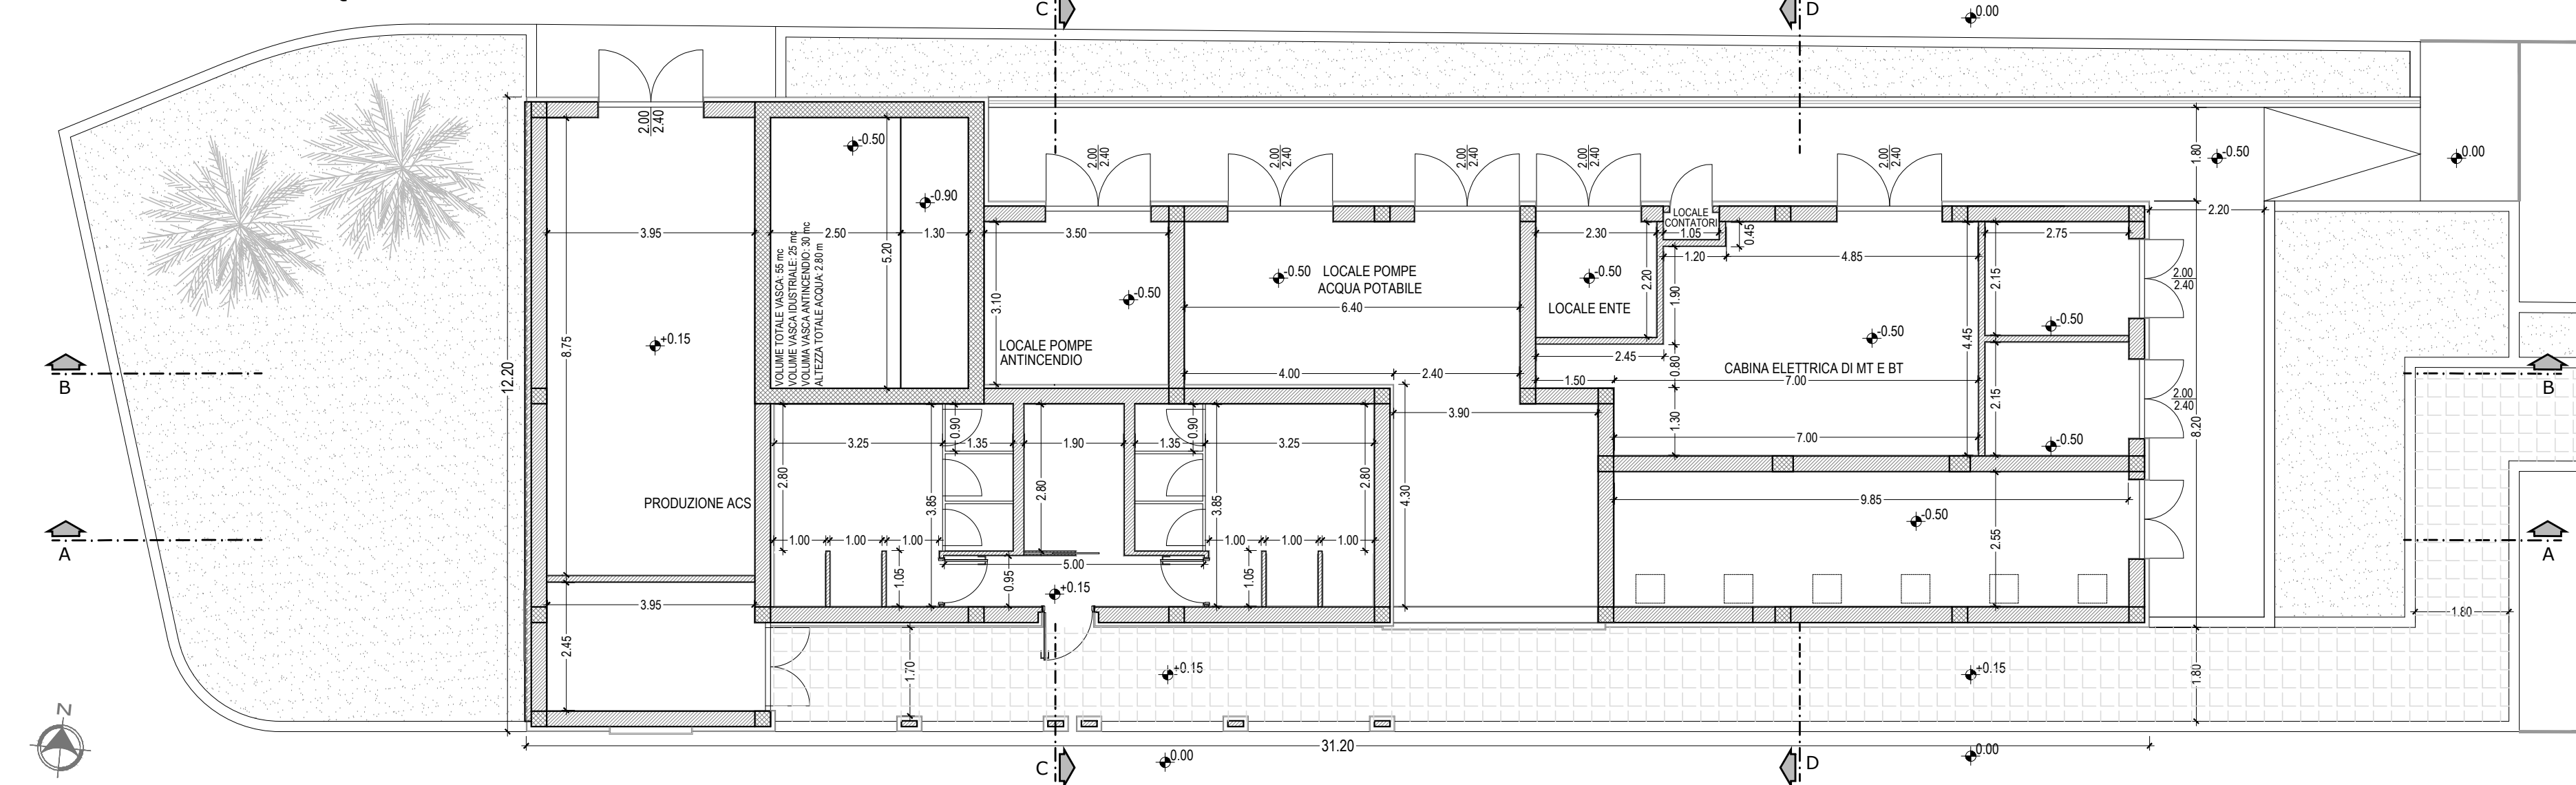


PROSPETTI - Scala 1:100

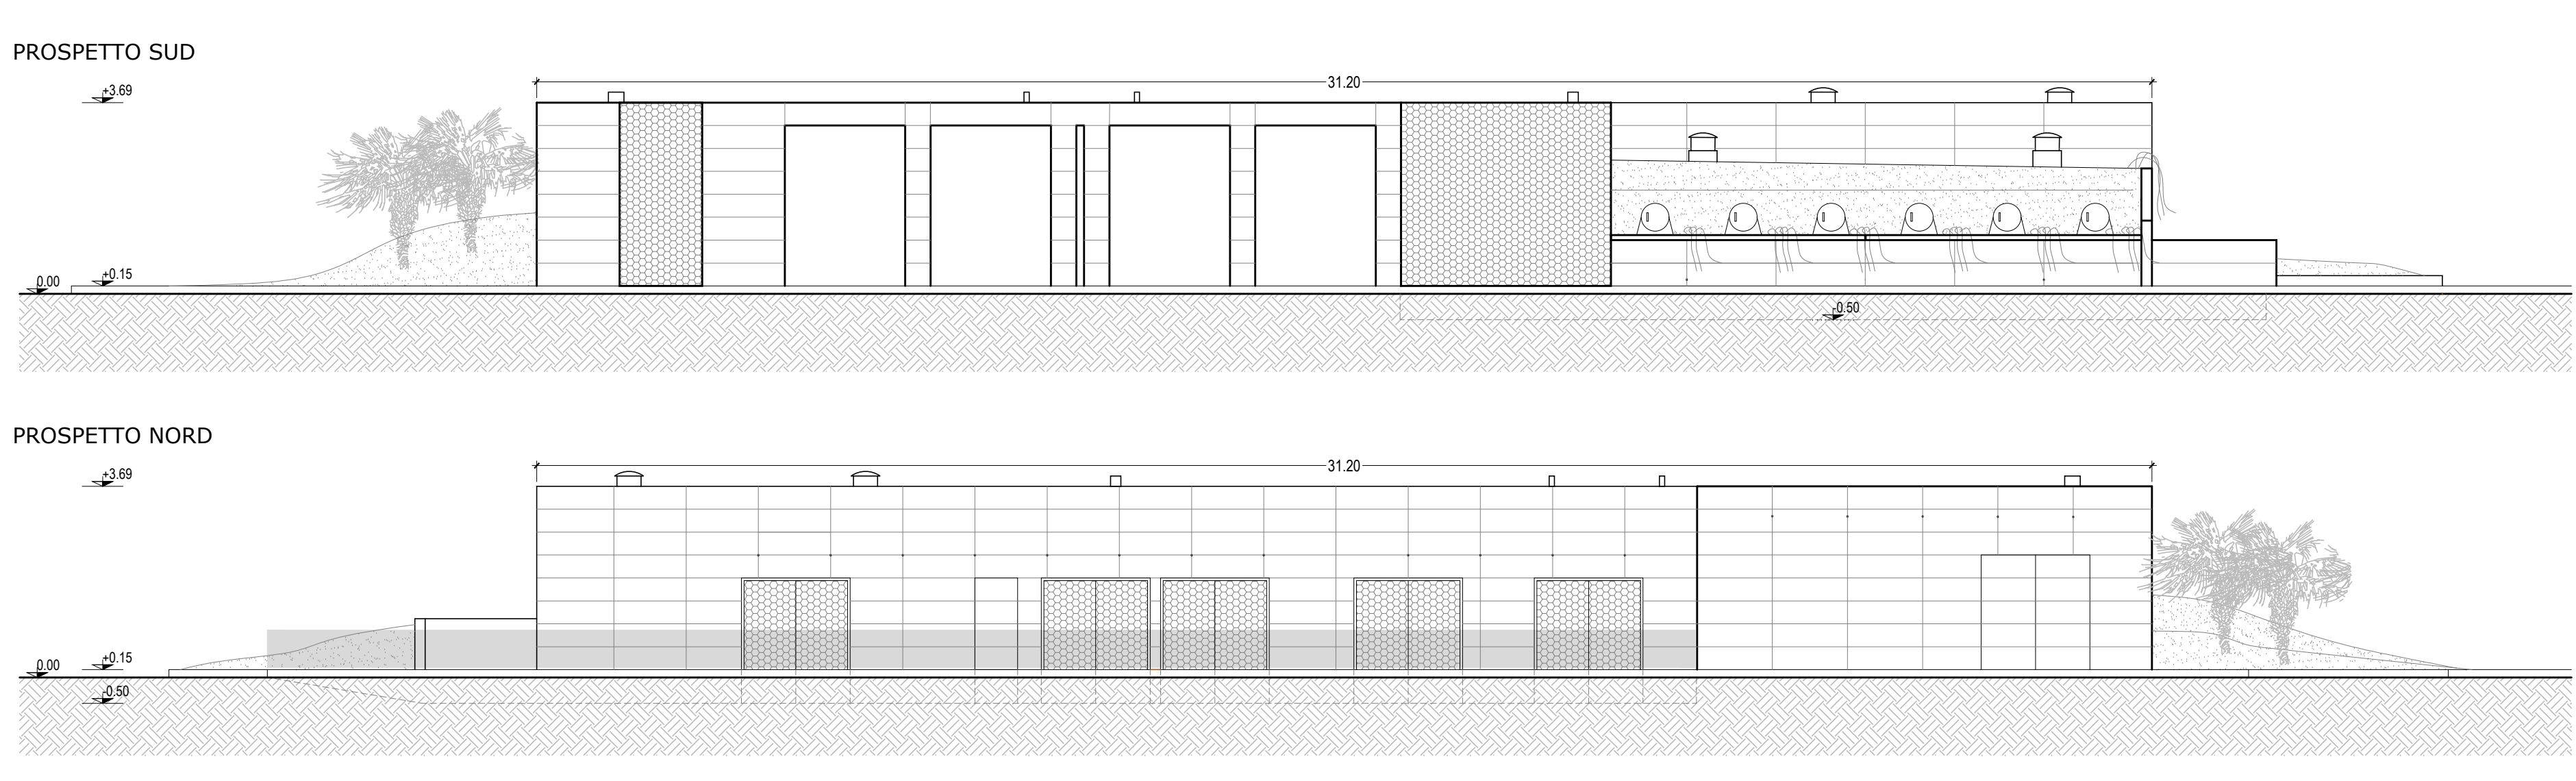


PROSPETTO EST

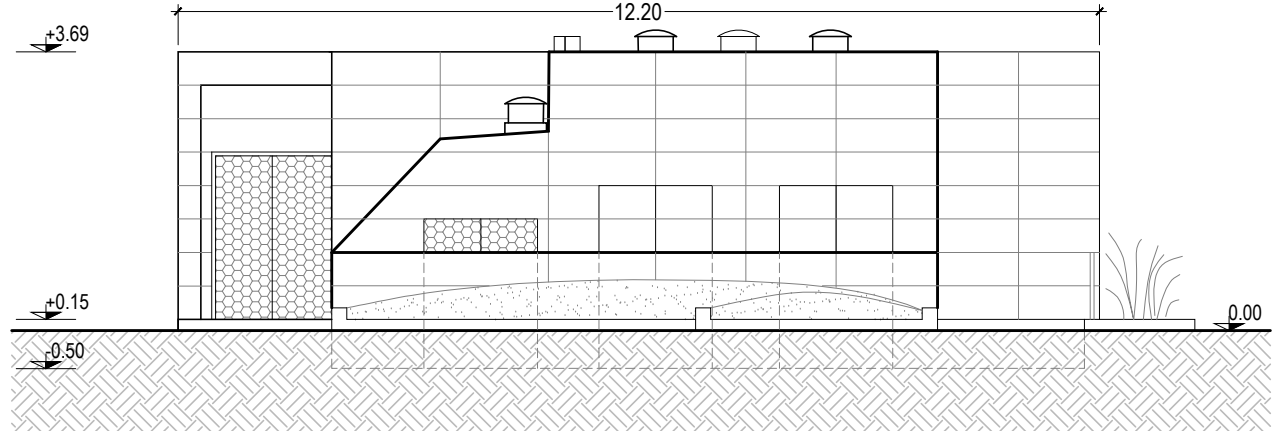


PROSPETTO OVEST

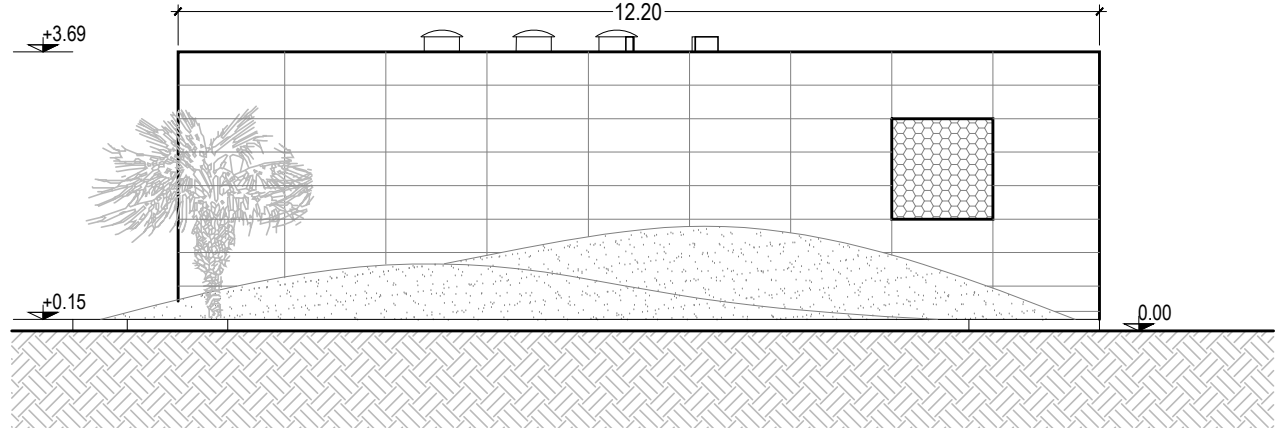


PIANTA DELLA COPERTURA - Scala 1:100

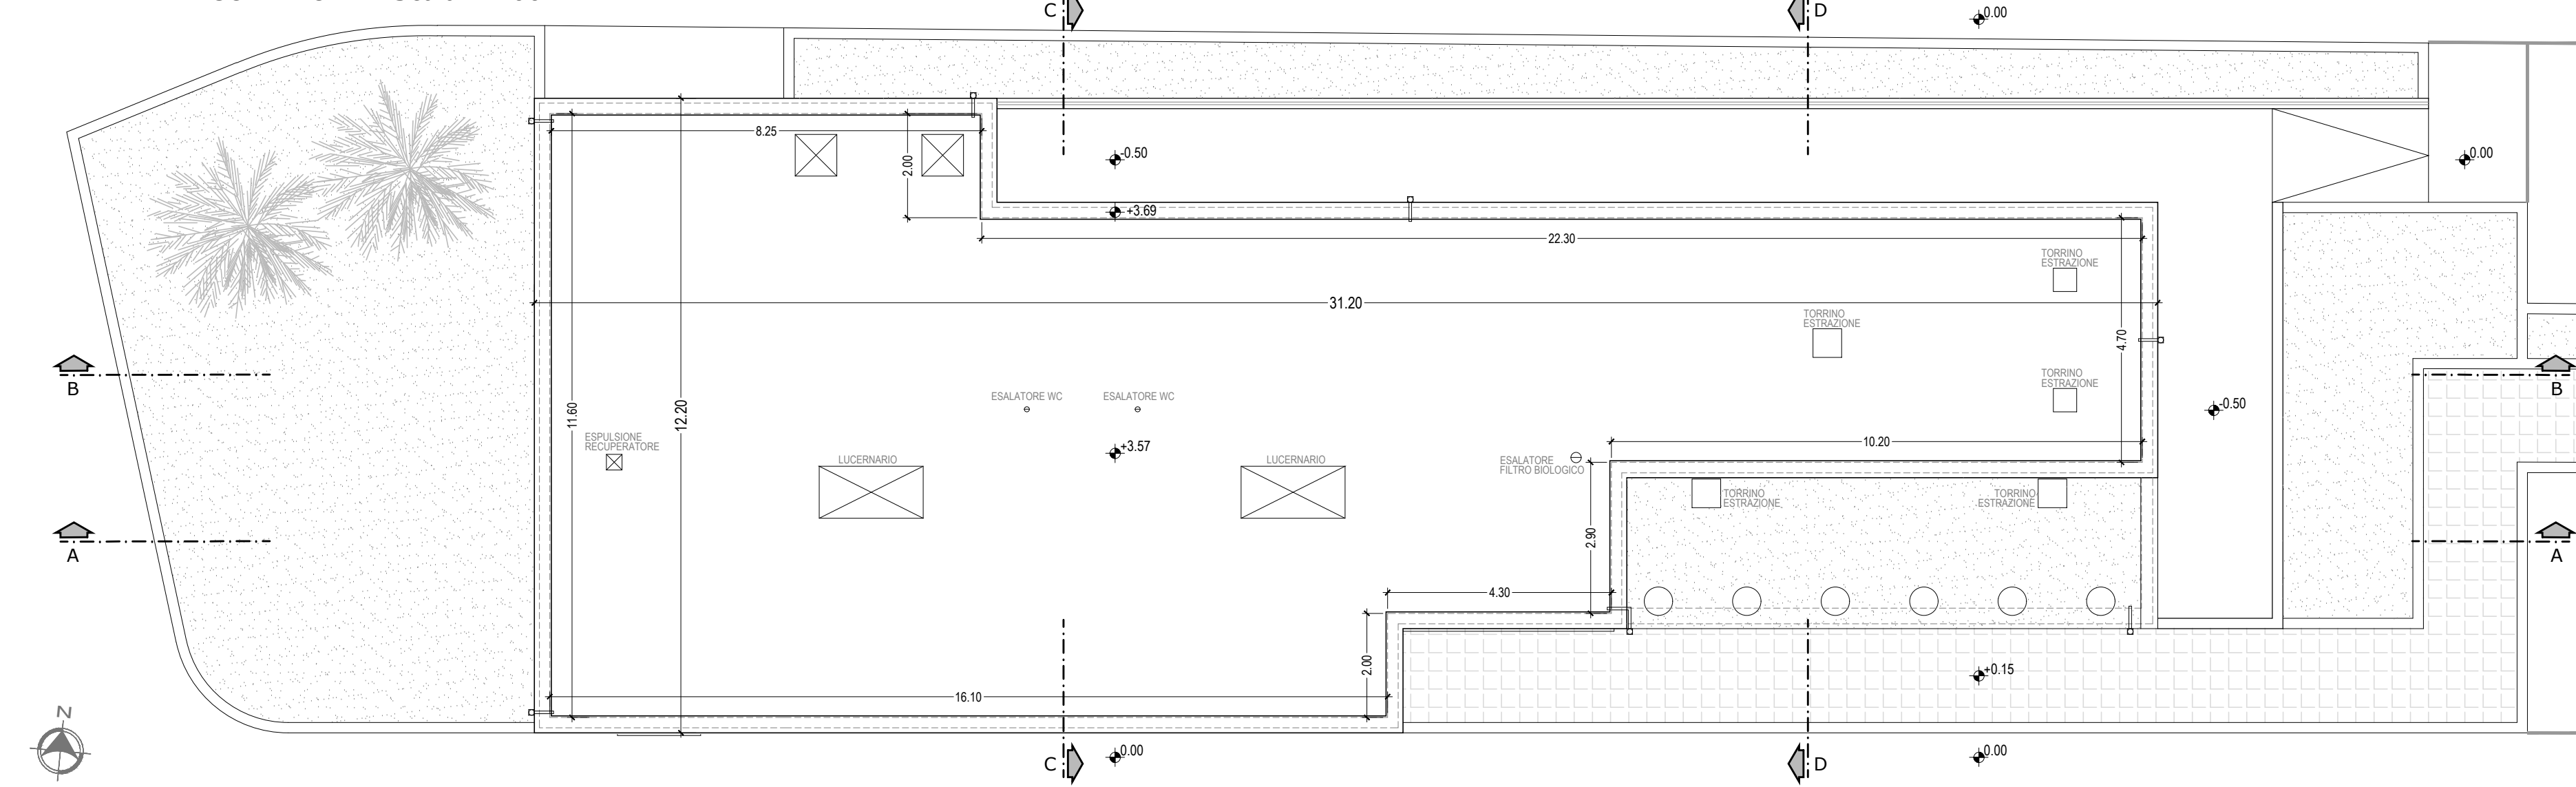


SEZIONI - Scala 1:100

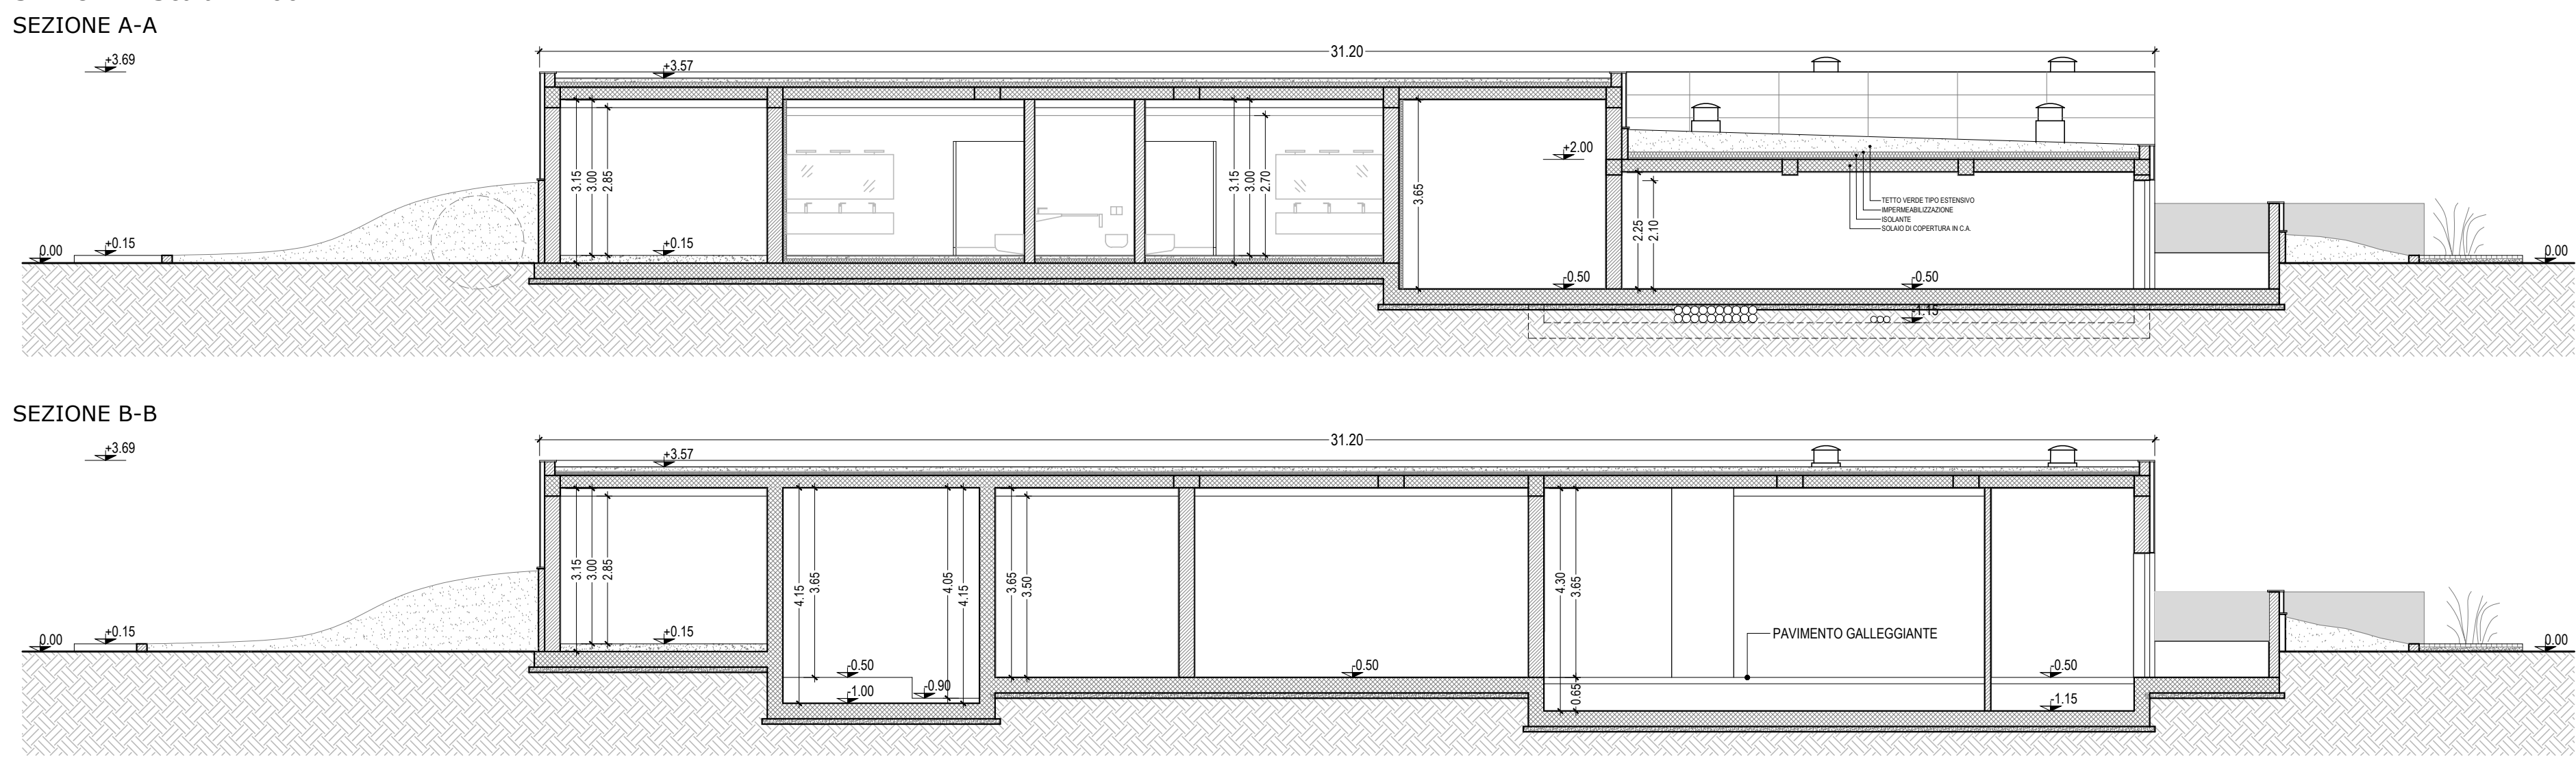

SEZIONE C-C

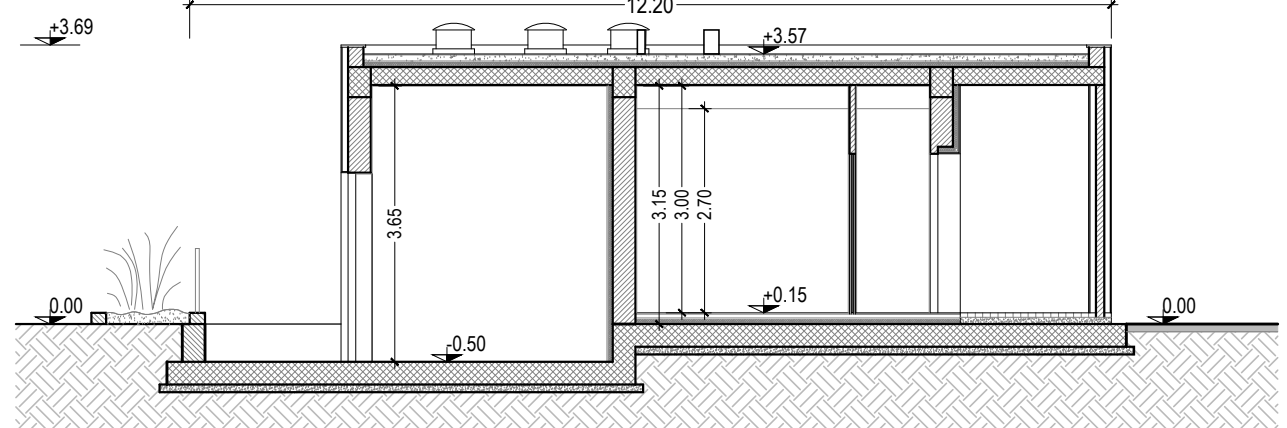

SEZIONE D-D

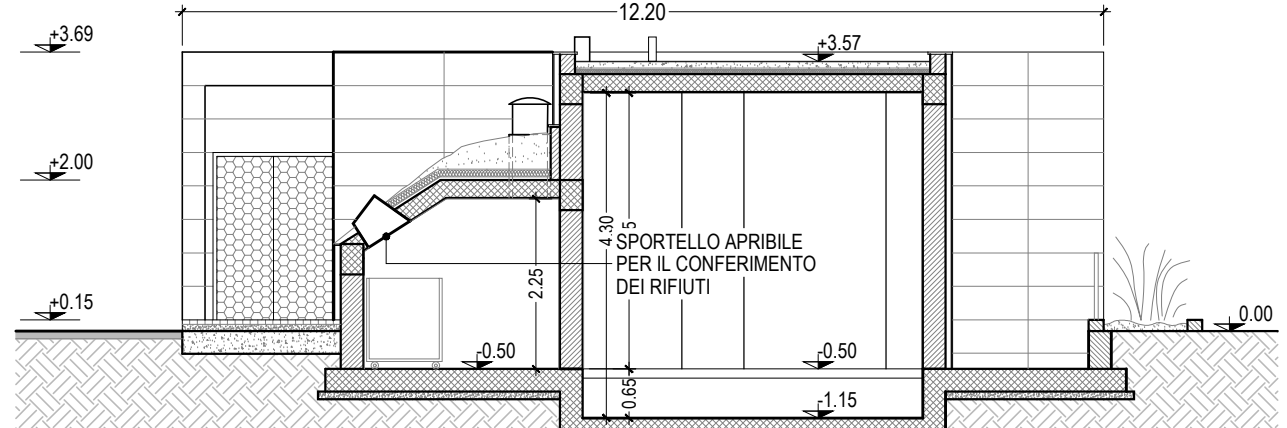



COMUNE DI CIVITAVECCHIA



Autortà di Sistema Portuale
del Mar Tirreno Centro Setentrionale

COMITENTE

ROMA MARINA YACHTING




R M Y

Via Aldo Moro, 66 - 00137 ROMA
Tel. 06 8602048 Fax 06 8097772
e-mail: roma@romayachting.it

PROGETTISTA

Rogedil Servizi s.r.l.

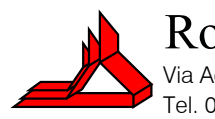

ROGEDIL Servizi s.r.l.

Il Presidente

DIRETTORE TECNICO

Dott. Ing. Franco PORTOGHESI

IL RESPONSABILE DEL PROGETTO ARCHITETTONICO

Arch. Francesco MARIA AZZOPARDI

PROGETTO

REALIZZAZIONE DI UN APPRODO TURISTICO
ALL'INTERNO DEL PORTO DI CIVITAVECCHIA

PROGETTO DEFINITIVO

CONFERENZA DEI SERVIZI - ai sensi dell'art. 6 del D.P.R. n° 509/1997

N° progetto	Commissa	N° progetto	N° elaborato	Rev (Casi) Tip	02/27/2019
003/19	CIV RMY	031	010	0 / 0 / A / D	
ARCHITETTONICO					
Stato	Rev	1:1	Rev	1:1	Rev
VARIE	01	01	01	01	01
DATA	REVISIONE	REV	DISCREZIONE	Rev	03/2019
P	MARZO 2019	01	Emissione per richiesta concessione determinata		04/19
L	AGOSTO 2019	01	Emissione per adeguamento progettazione		10/19
D	APRILE 2019	01	Emissione per approvazione DdS		03/19

EDIFICIO SERVIZI

PIANTE, PROSPETTI E SEZIONI

Questo disegno è di nostra proprietà riservata a termini di legge e ne è vietata la riproduzione e la comunicazione a terzi anche parziale senza nostra autorizzazione scritta.