



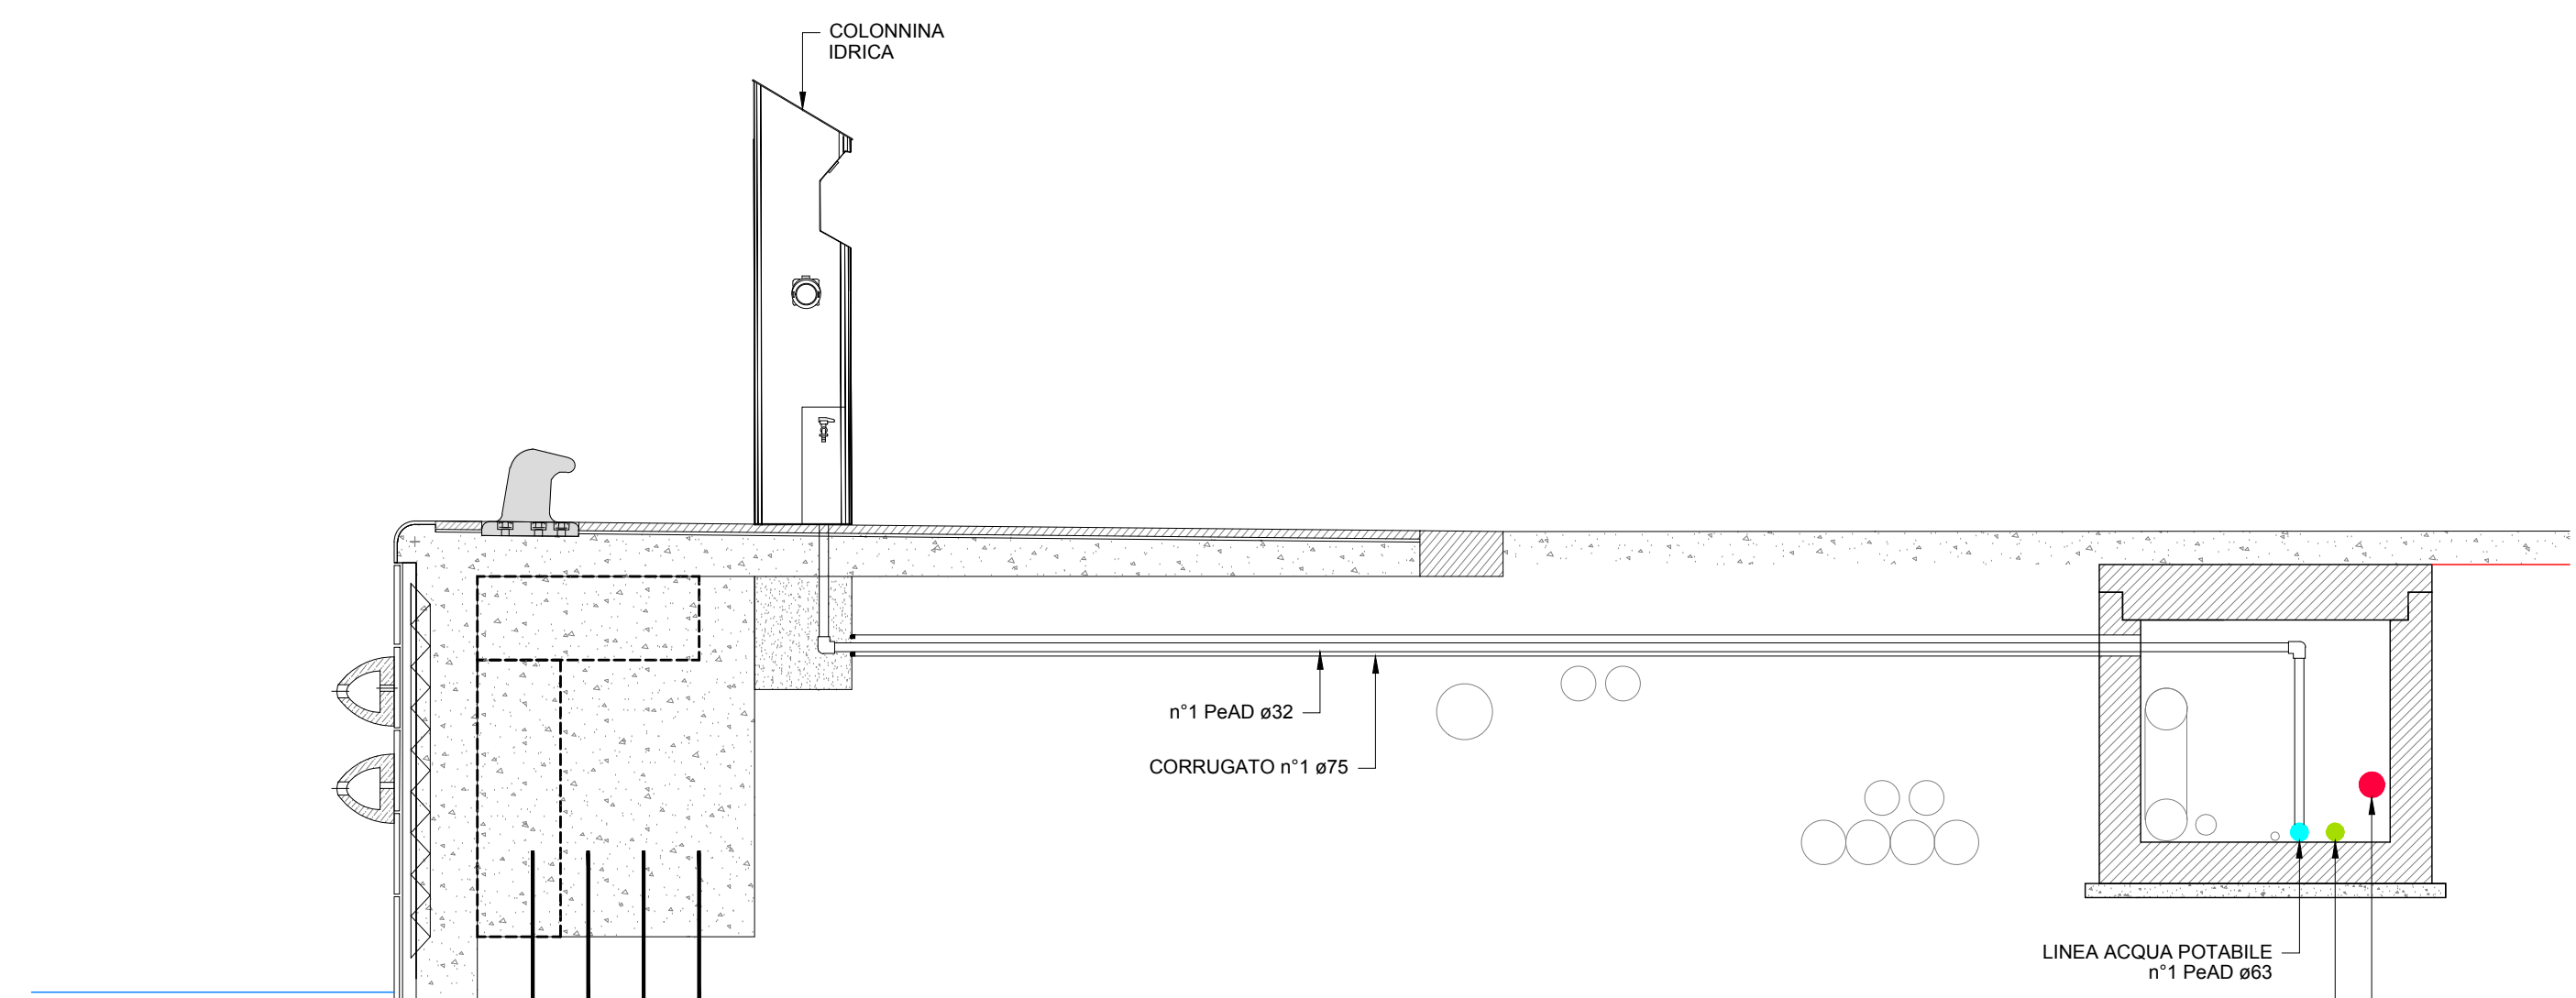


SEZIONE A-A  
Scala 1:25

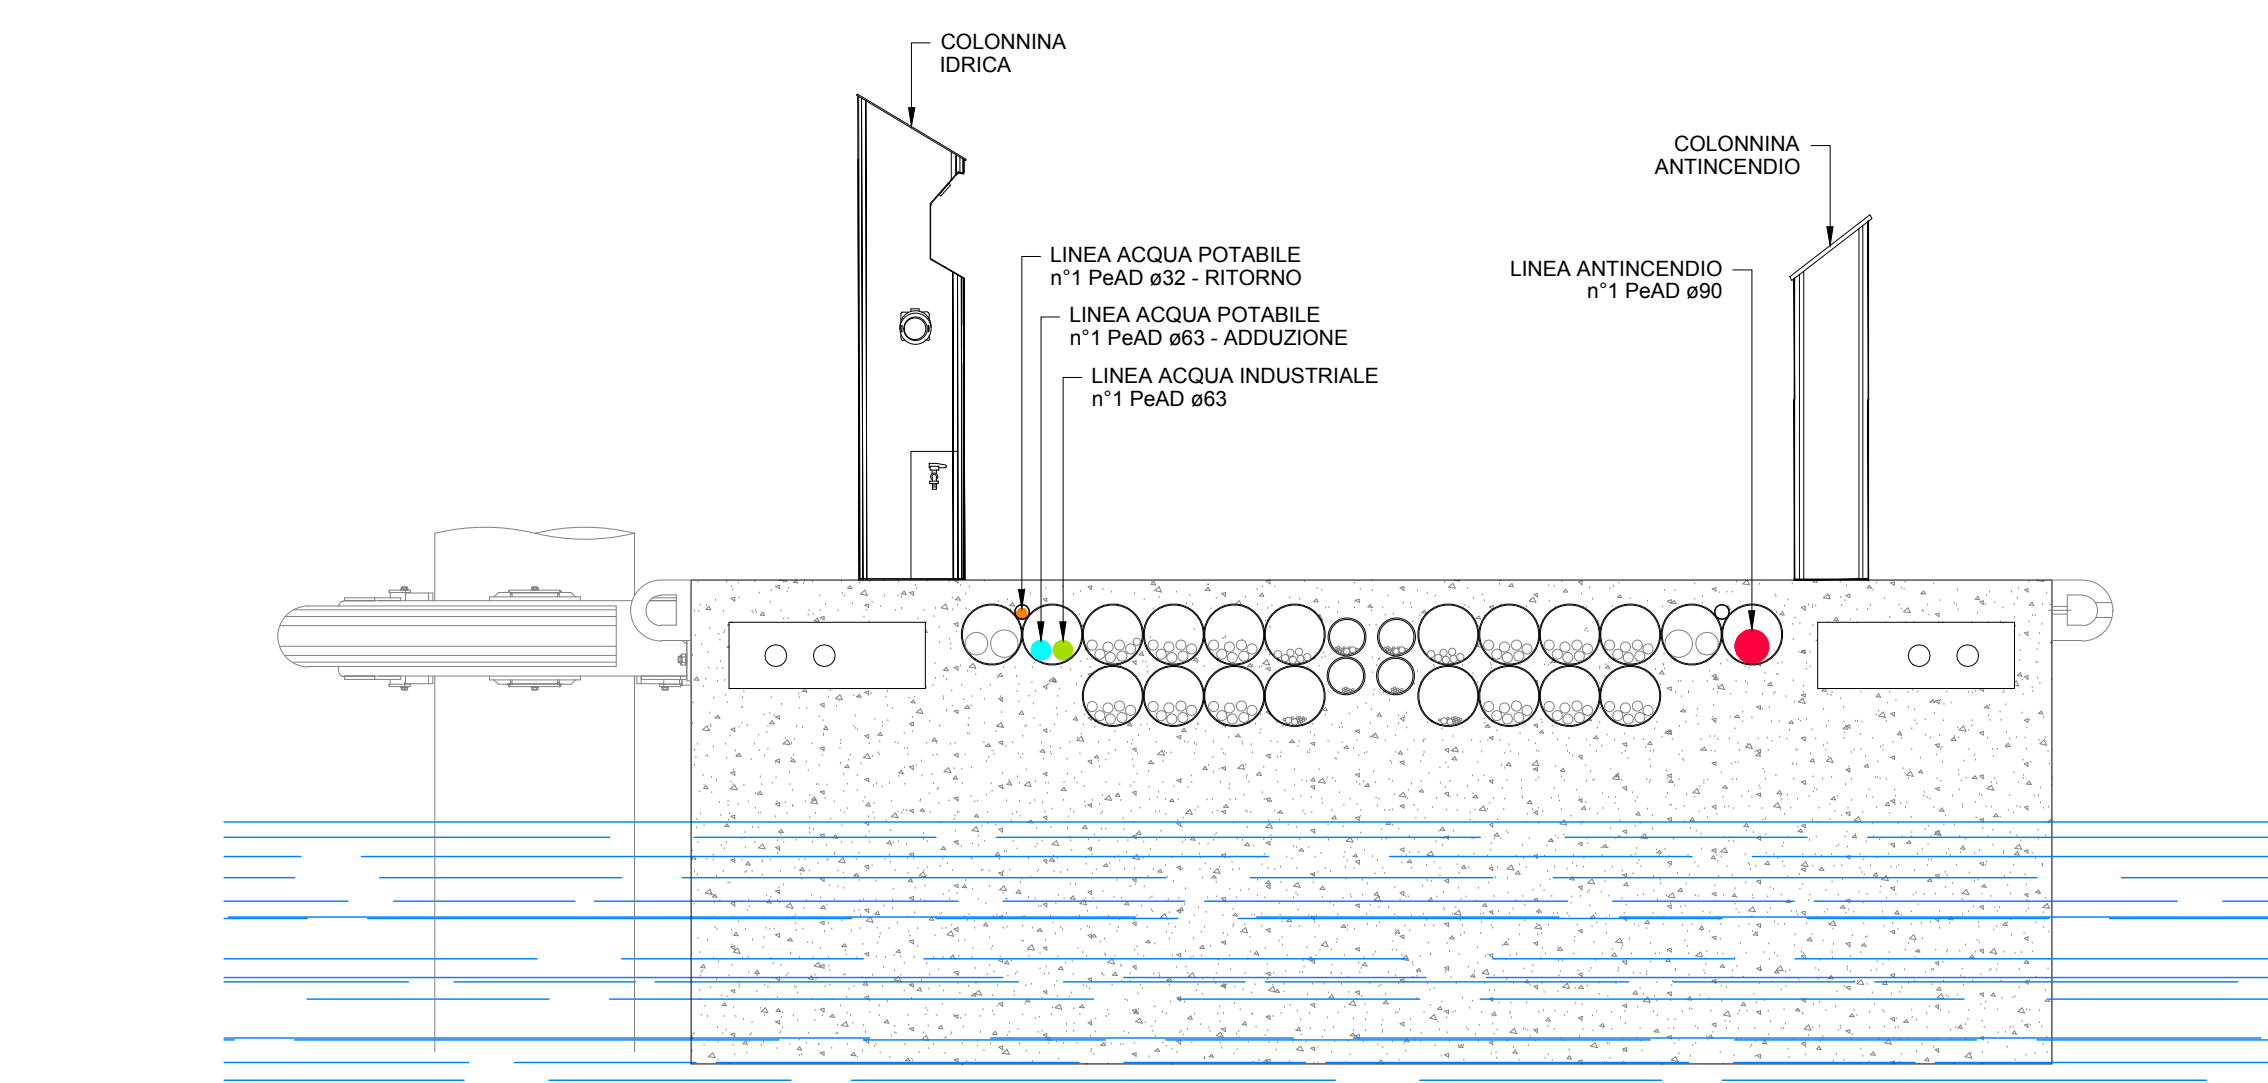


SEZIONE B-B  
Scala 1:25



PARTICOLARE POZZETTO DI PRESA ACQUA DI MARE  
Scala 1:25

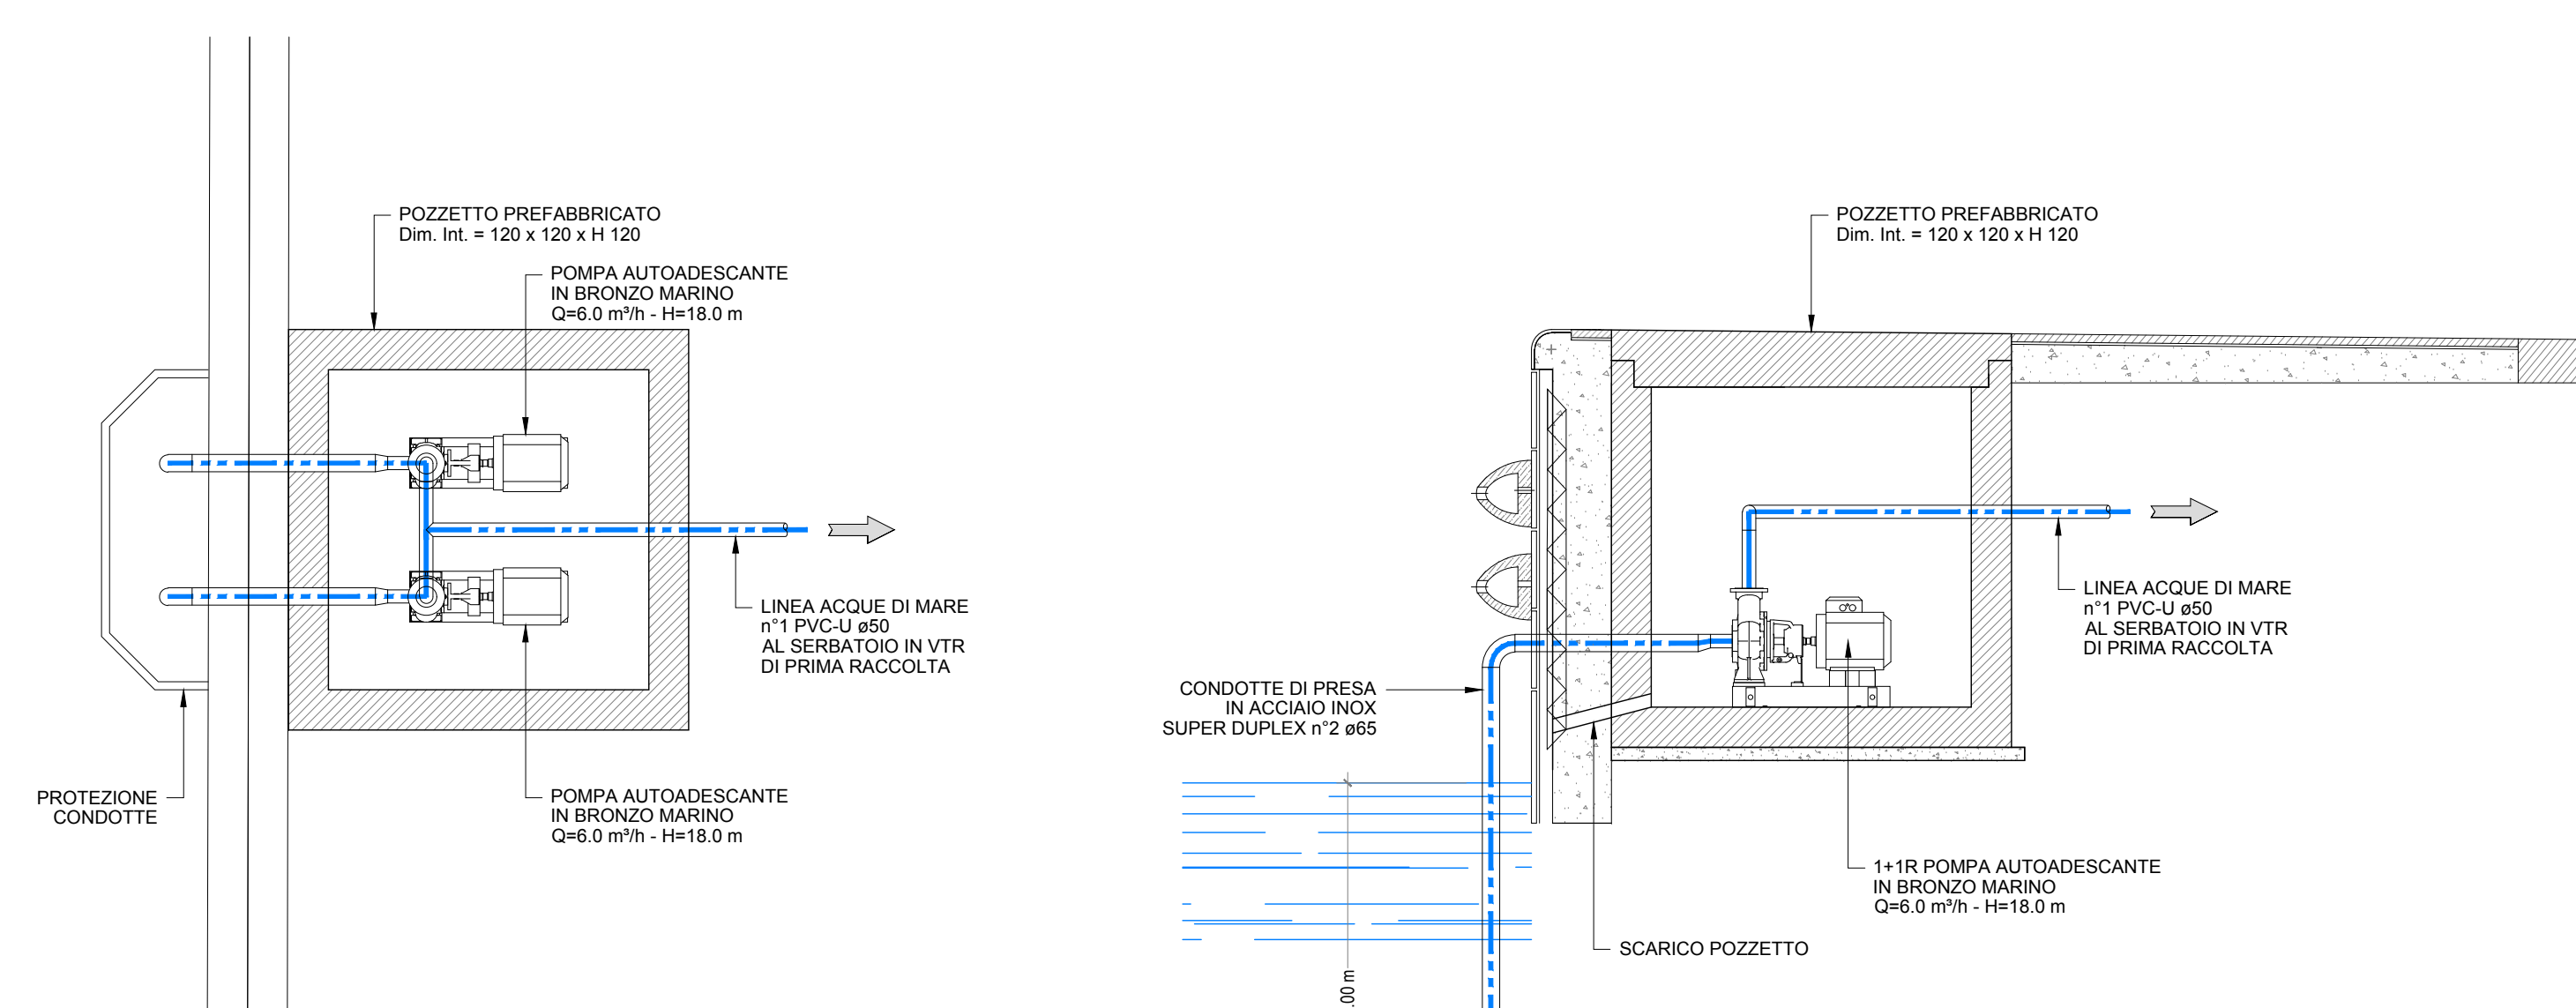


PLANIMETRIA  
Scala 1:200

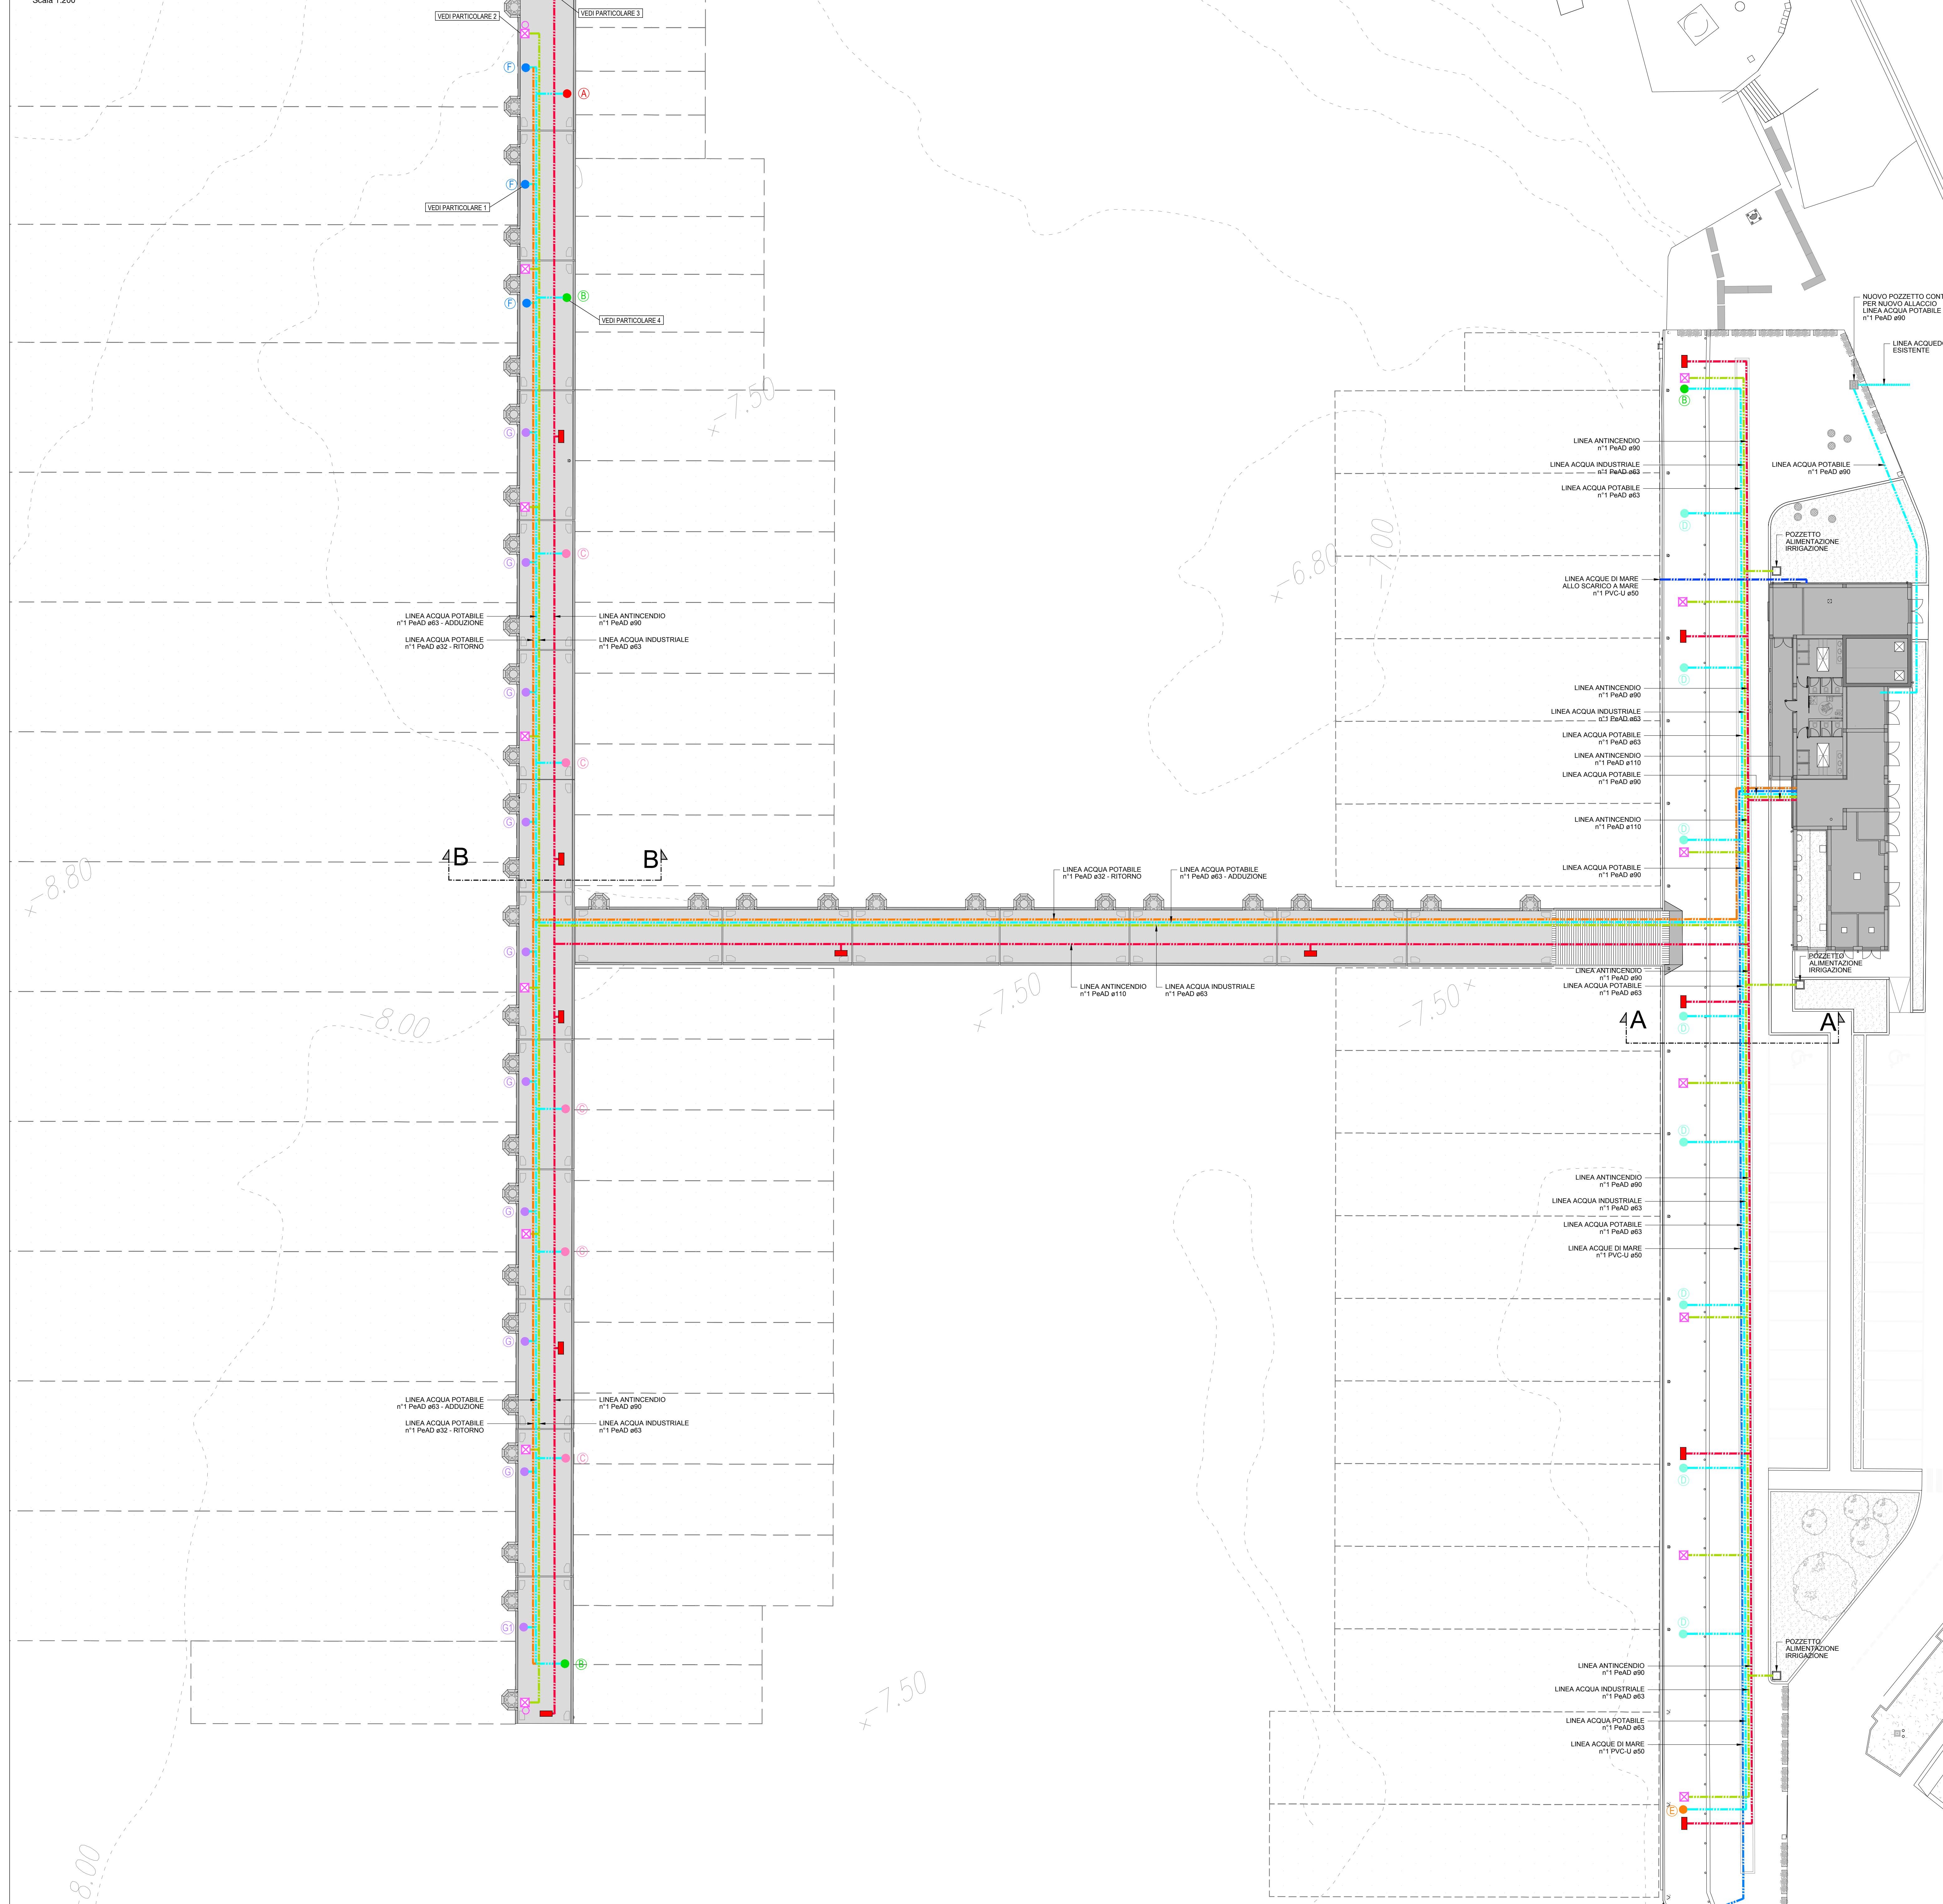

LEGENDA

- Colonna porta spegnitrice in acciaio inox con 4 prese (3P+N+T 30A) con gruppo ottico da 12"
- Colonna porta spegnitrice in acciaio inox con 1 presa (3P+N+T 63A) con gruppo ottico da 12"
- Colonna porta spegnitrice in acciaio inox con 2 prese (3P+N+T 63A) con gruppo ottico da 12"
- Colonna porta spegnitrice in acciaio inox con 1 presa (3P+N+T 125A) con gruppo ottico da 12"
- Colonna porta spegnitrice in acciaio inox con 1 presa (3P+N+T 125A) con gruppo ottico da 34"
- Colonna porta spegnitrice in acciaio inox con 1 presa (3P+N+T 125A) con gruppo ottico da 34"
- Colonna antincendio UNI 45 in acciaio inox
- Colonna con gruppo di aspiratore in acciaio inox
- Colonna di immersione aria
- Linea antincendio
- Linea acqua potabile
- Linea acqua industriale
- Linea acqua potabile
- Linea acqua di mare
- Linea acqua di mare

PLANIMETRIA GENERALE DI INQUADRAMENTO  
Scala 1:1000

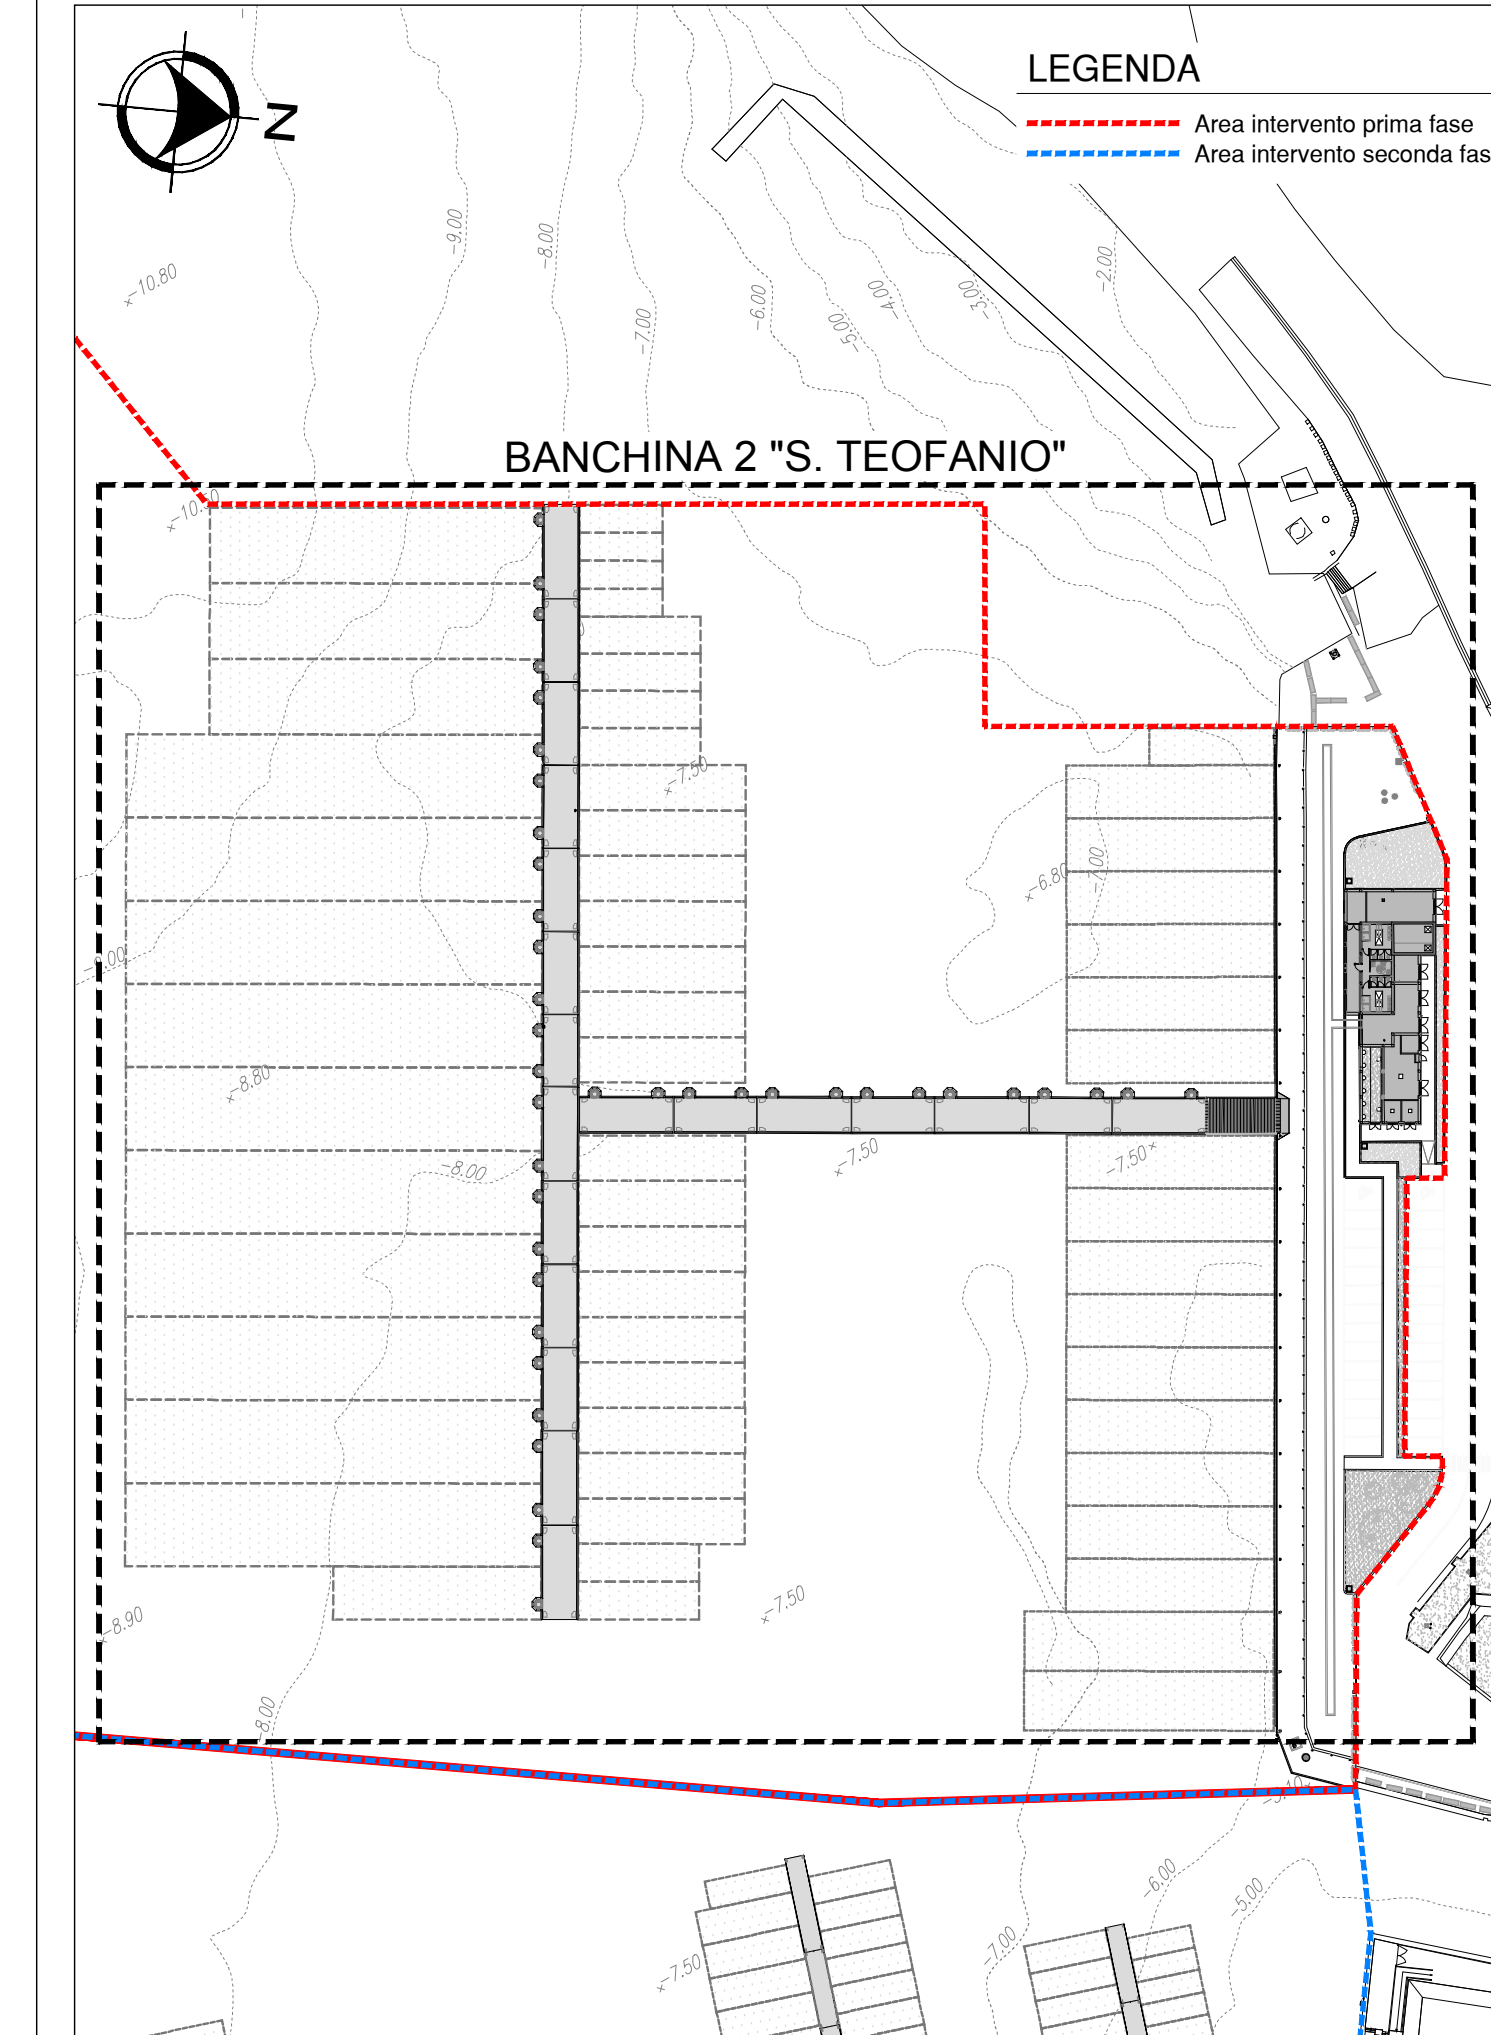

**COMUNE DI CIVITAVECCHIA**

Autorità di Sistema Portuale del Mar Tirreno Centro Setentrionale

ROMA MARINA YACHTING

**Rogedil Servizi s.r.l.**  
Via Alessandro Cialdi, 4 - 00103 Civitavecchia  
Tel. 0766 366566 Fax 0766 366565  
E-mail: roma@romayachting.it

**ROGEDIL Servizi s.r.l.**  
DIRETTORE TECNICO  
Dott. Ing. FRANCO PORTOGHESI

**REALIZZAZIONE DI UN APPRODO TURISTICO ALL'INTERNO DEL PORTO DI CIVITAVECCHIA**

**PROGETTO DEFINITIVO**  
CONFERENZA DEI SERVIZI - ai sensi dell'art. 6 del D.P.R. n° 509/1997

N° progetto	COMMITTENTE	N° progr.	N° elaboro	Rev/Cor/Tip	OGGETTO
003/19	CIV/RMY/ID	124	027	0/0/E/I	BANCHINA 2 "S. TEOFANIO" - IMPIANTI IDRICI ED ANTINCENDIO - PLANIMETRIA

OPERE IMPIANTISTICHE FLUIDOMECCANICHE

Scale	1:200/25	Rev	1-1	Titolo	161/100/140/134/287/985	Revisione		Progettato	Ing. GUERRA	Approvato	Ing. PORTOGHESI
DATA	11 MARZO 2016	REV	0	PROVAZIONE				ES		03/10/17	
P	MARZO 2016	0	0	Emissione per richiesta concessione demersale				ES		10/18	
A	AGOSTO 2016	1	1	Emissione per adeguamento proiezioni				ES		10/18	
D	APRILE 2019	0	0	Emissione del approvazione ESF				ES		03/18	