


### LEGENDA

Rif.	Funzione / Materiale
1.00	Isobate con equidistanza 1 m
0.25	Isobate con equidistanza 0,25 m
	Limite dell'area navigabile rilevata con ecoscandaglio multifascio



## PROGETTO PER LA RIQUALIFICAZIONE, LA VALORIZZAZIONE E LA GESTIONE DEL PORTO TURISTICO DI VILLANOVA DI OSTUNI (BR)

ISTANZA DI CONCESSIONE DEMANIALE MARITTIMA AI SENSI DELL'ARTICOLO 36 DEL CODICE DELLA NAVIGAZIONE

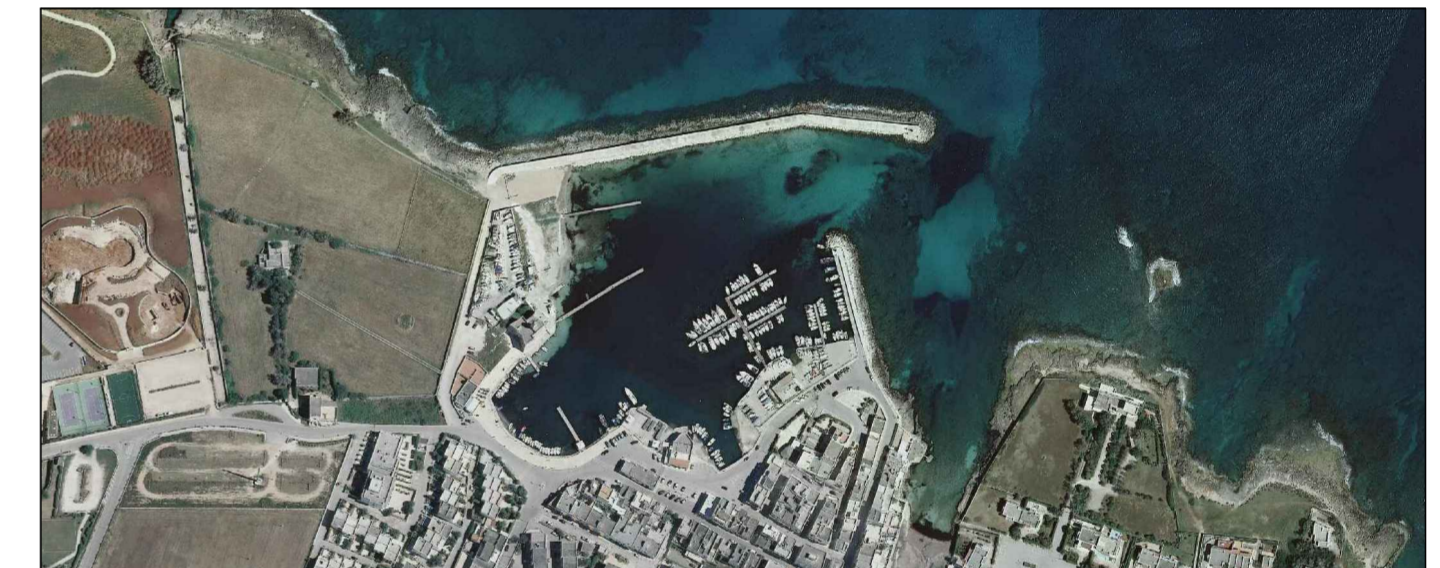

COMMITTENTE  
**A.T.I.: C.R. COSTRUZIONI S.r.l. - FRAVER S.r.l.**

RESPONSABILE DEL PROCEDIMENTO  
**dott. ing. Roberto MELPIGNANO - Dirigente U.T.C.**

#### PROGETTISTI

COORDINAMENTO  
**prof. dott. ing. Vitantonio VITONE (resp.) - dott. ing. Luigi MAGGI**

PROGETTAZIONE GENERALE, OPERE EDILI, OPERE STRUTTURALI - RESTAURO EDIFICI STORICI  
**dott. ing. Francesco NOTARO (resp.) - dott. arch. Annunziata DEL MONACO (resp.) - dott. Grazia CAVALLO**

OPERE PORTUALI DI DIFESA - OPERE A MARE - INTERVENTI DI DRAGAGGIO - STUDIO METEO MARINO  
**dott. ing. Gianluca LOLIVA**

IMPIANTI IDRICO-SANITARIO, TRATTAMENTO ACQUE METEORICHE, DISTRIBUZIONE CARBURANTE  
**dott. ing. Vitantonio MASTRO**

IMPIANTI ANTINCENDIO  
**dott. ing. Francesco NOTARO**

IMPIANTI ELETTRICI E SPECIALI, ILLUMINAZIONE, FOTOVOLTAICO, CLIMATIZZAZIONE  
**dott. ing. Angelo Raffaele Vito RIZZO**

SISTEMAZIONI ESTERNE E ARREDO URBANO  
**dott. arch. Valentina SANTORO**

ARCHEOLOGIA  
**dott. Gianpaolo COLUCCI - dott. arch. Valentina SANTORO - dott. Giuseppina GALIANDRO**

IMPATTO AMBIENTALE  
**dott. arch. Vittoria BIEGO (ACQUATECNO S.R.L.) (resp.) - dott. Mario IMPERATRICE - dott. ing. Ania TROVISO**

GEOLOGIA  
**dott. Antonio Mattia FUSCO**

COORDINAMENTO DELLA SICUREZZA IN FASE DI PROGETTAZIONE  
**dott. ing. Giuseppe DI GREGORIO**

### PROGETTO DI FATTIBILITA' TECNICA ED ECONOMICA

Titolo

**DRAGAGGIO DEI FONDALI**  
**Rilievo batimetrico**

Elaborato

**PF-DRAG. T02**

Data

**Agosto 2019**

Scala

**1:1000**