


**PLANIMETRIA GENERALE**

scala 1:500

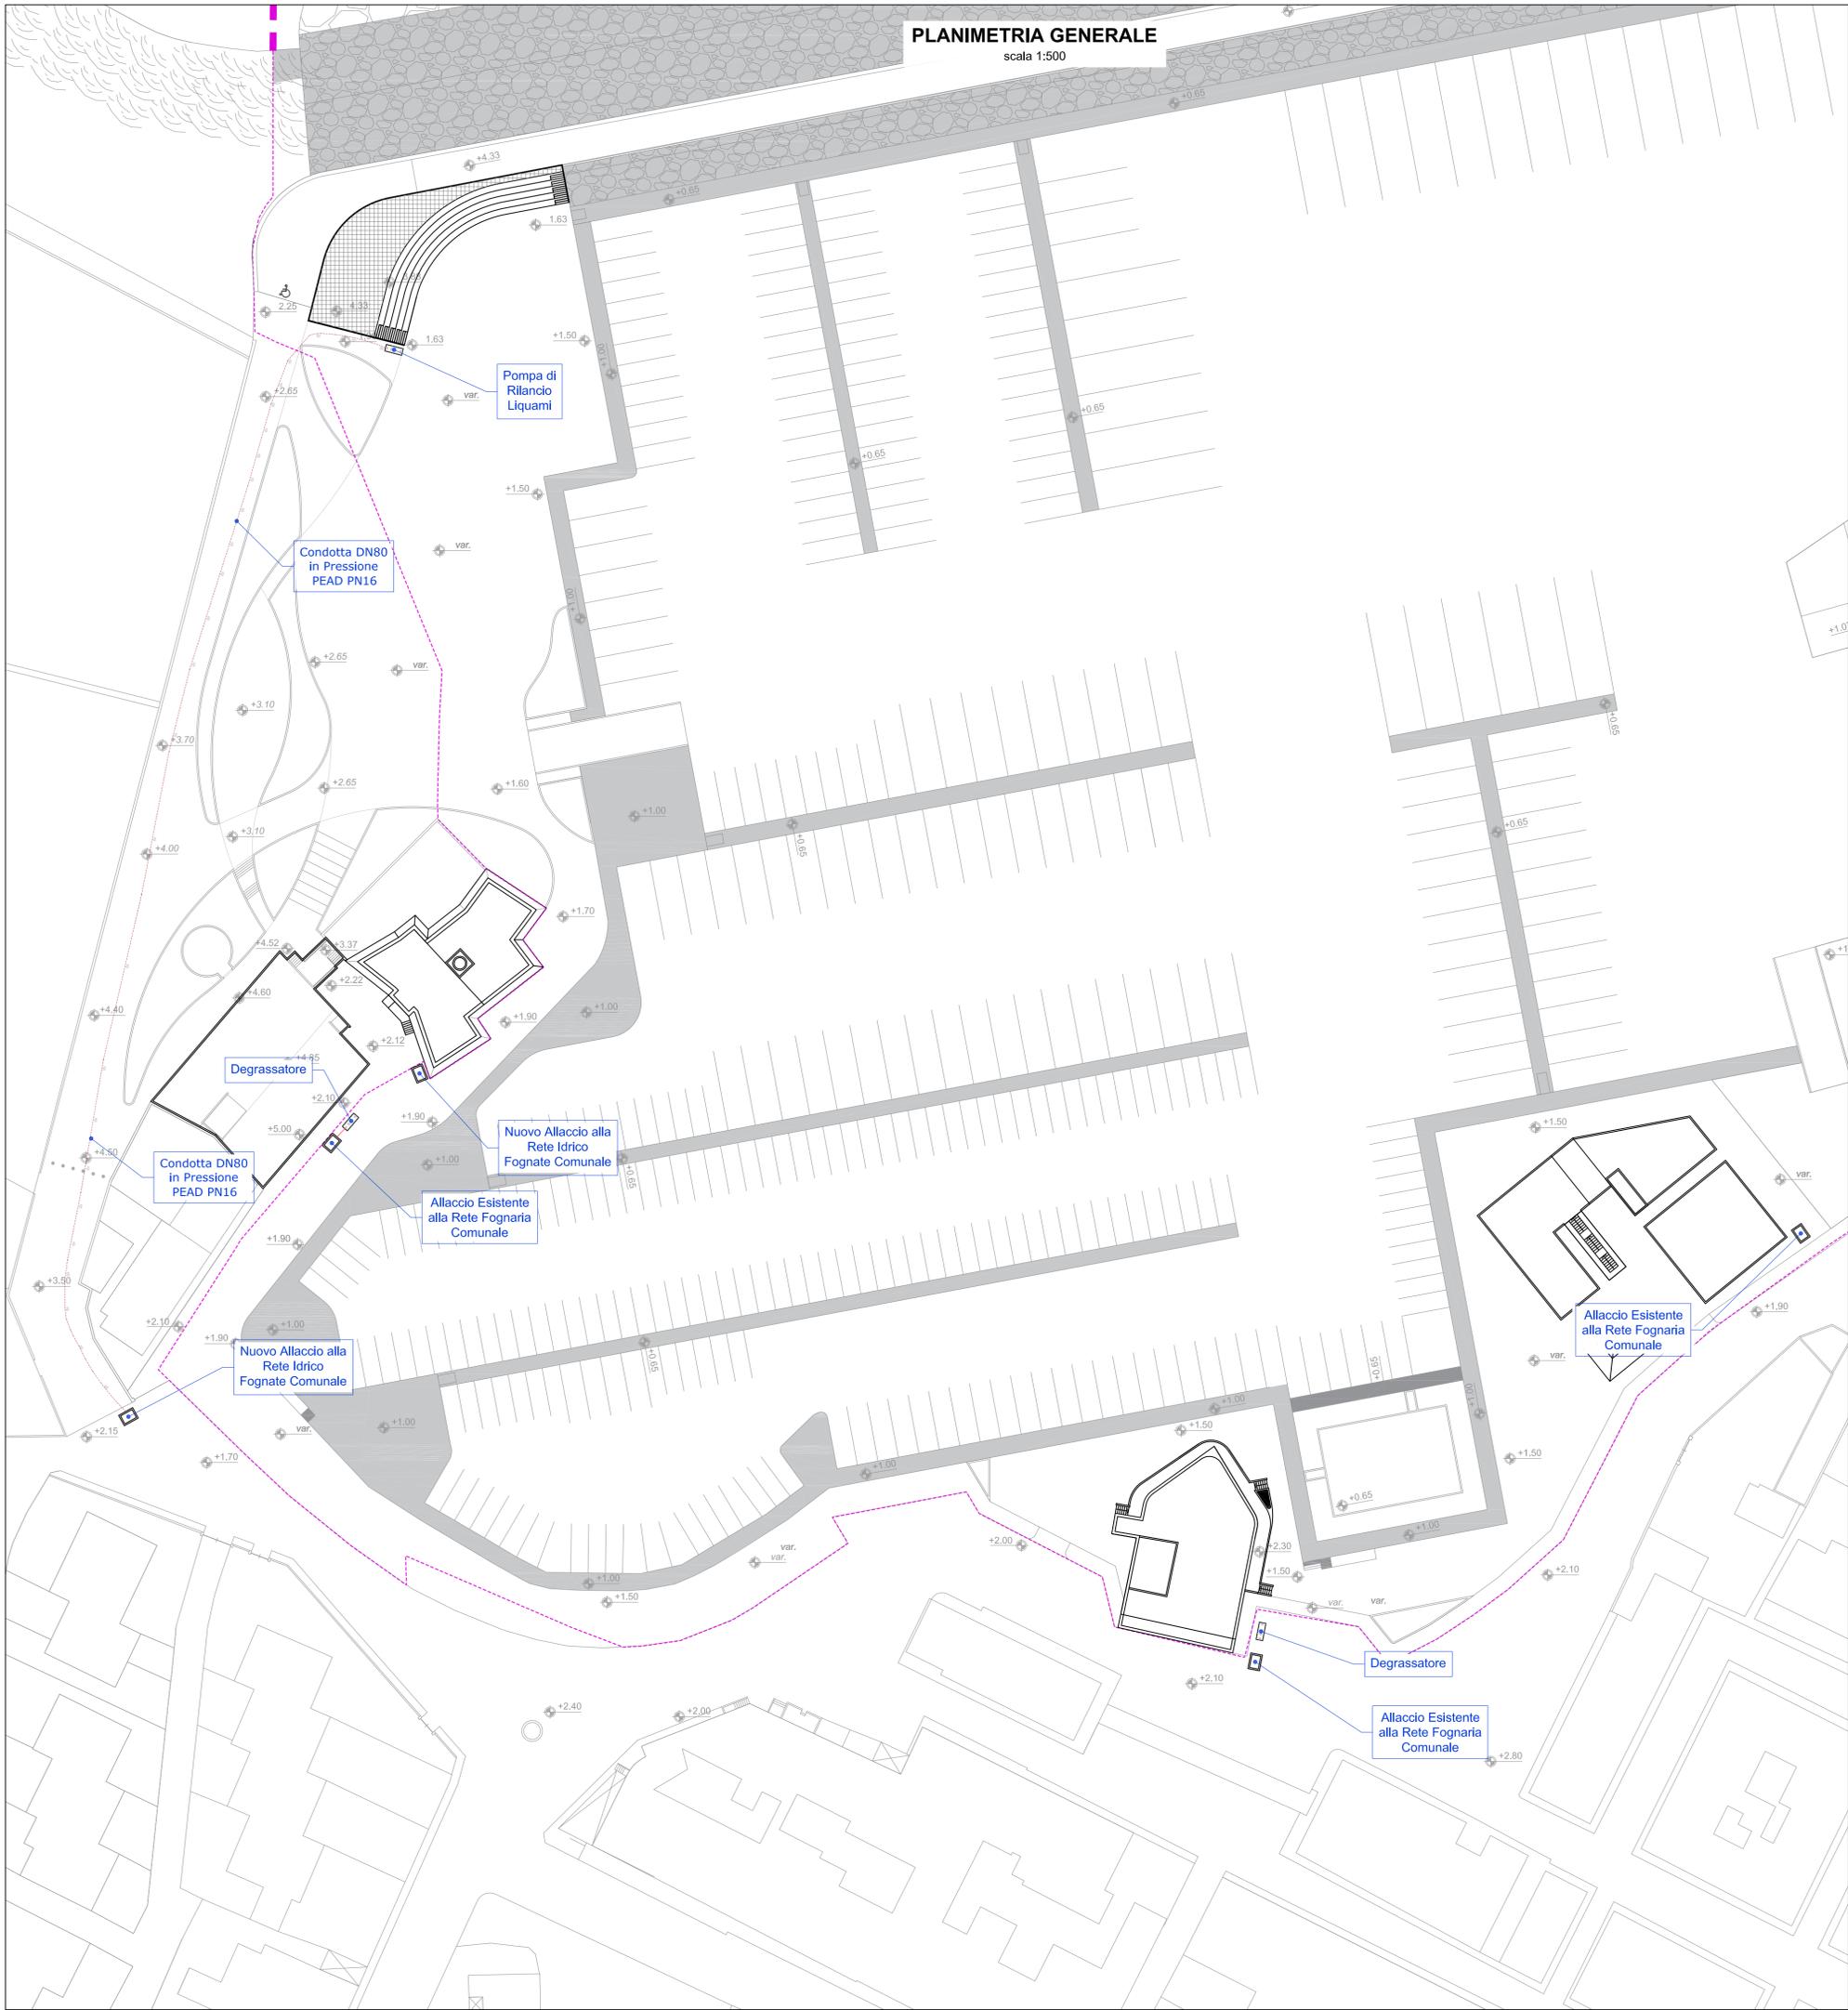


**COLONNE DI SCARICO**  
Valori di portata di scarico ammessi

ø interno/ esterno mm	portata Q in con braga 88° 1/2	portata Q in con braga 88° 1/2 curvata
57/63	1,5	
69/75	2,0	
83/90	3,0	
101/110	4,2	5,2
115/125	5,0	
147/160	10,0	
187/200	15,0	
234/250	27,0	
295/315	50,0	

**COLLETTORI DI SCARICO**  
Valori di portata di scarico ammessi

ø mm	pendenze in %				
	1,0%	1,5%	2,0%	2,5%	3,0%
57/63	0,9	1,2	1,4	1,5	1,7
69/75	1,7	2,0	2,4	2,8	2,9
83/90	2,5	3,0	3,5	4,0	4,3
101/110	4,5	5,5	6,4	7,1	7,5
115/125	6,5	8,0	9,2	10,3	11,3
147/160	13,0	16,0	18,5	21,0	23,0
187/200	23,5	29,2	33,7	37,7	41,4
234/250	42,2	53,0	61,2	68,5	75,0
295/315	79,8	97,8	113,0	126,5	138,6

DEGRASSATORE CONDENSAGRASSI PER CUCINE E RISTORANTI Immagine rappresentativa

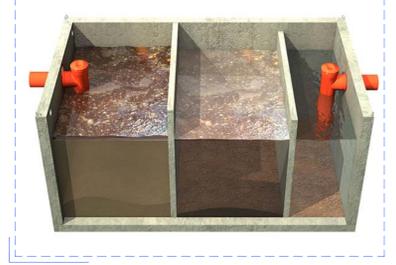

**PROGETTO PER LA RIQUALIFICAZIONE, LA VALORIZZAZIONE E LA GESTIONE DEL PORTO TURISTICO DI VILLANOVA DI OSTUNI (BR)**  
 ISTANZA DI CONCESSIONE DEMANIALE MARITTIMA AI SENSI DELL'ARTICOLO 36 DEL CODICE DELLA NAVIGAZIONE



**COMMITTENTE**  
**A.T.I.: C.R. COSTRUZIONI S.r.l. - FRAVER S.r.l.**  
**RESPONSABILE DEL PROCEDIMENTO**  
**dot. ing. Roberto MELPIGNANO - Dirigente U.T.C.**

- PROGETTISTI**  
**COORDINAMENTO**  
**prof. dot. ing. Vitantonio VITONE (resp.) - dot. ing. Luigi MAGGI**
- PROGETTAZIONE GENERALE, OPERE EDILI, OPERE STRUTTURALI - RESTAURO EDIFICI STORICI**  
**dot. ing. Francesco NOTARO (resp.) - dot. arch. Annunziata DEL MONACO (resp.) - dot. Grazia CAVALLO**
- OPERE PORTUALI DI DIFESA - OPERE A MARE - INTERVENTI DI DRAGAGGIO - STUDIO METEO MARINO**  
**dot. ing. Gianluca LOLIVA**
- IMPIANTI IDRICO-SANITARIO, TRATTAMENTO ACQUE METEORICHE, DISTRIBUZIONE CARBURANTE**  
**dot. ing. Vitantonio MASTRO**
- IMPIANTI ANTINCENDIO**  
**dot. ing. Francesco NOTARO**
- IMPIANTI ELETTRICI E SPECIALI, ILLUMINAZIONE, FOTOVOLTAICO, CLIMATIZZAZIONE**  
**dot. ing. Angelo Raffaele Vito RIZZO**
- SISTEMAZIONI ESTERNE E ARREDO URBANO**  
**dot. arch. Valentina SANTORO**
- ARCHEOLOGIA**  
**dot. Gianpaolo COLUCCI - dot. arch. Valentina SANTORO - dot. Giuseppina GALIANDRO**
- IMPATTO AMBIENTALE**  
**dot. arch. Vittoria BIEGO (ACQUATECNO S.R.L.) (resp.) - dot. Mario IMPERATRICE - dot. ing. Ania TROVISO**
- GEOLOGIA**  
**dot. Antonio Mattia FUSCO**
- COORDINAMENTO DELLA SICUREZZA IN FASE DI PROGETTAZIONE**  
**dot. ing. Giuseppe DI GREGORIO**

**PROGETTO DEFINITIVO**