




PIANTA DEL TETTO  
SCALA 1:100

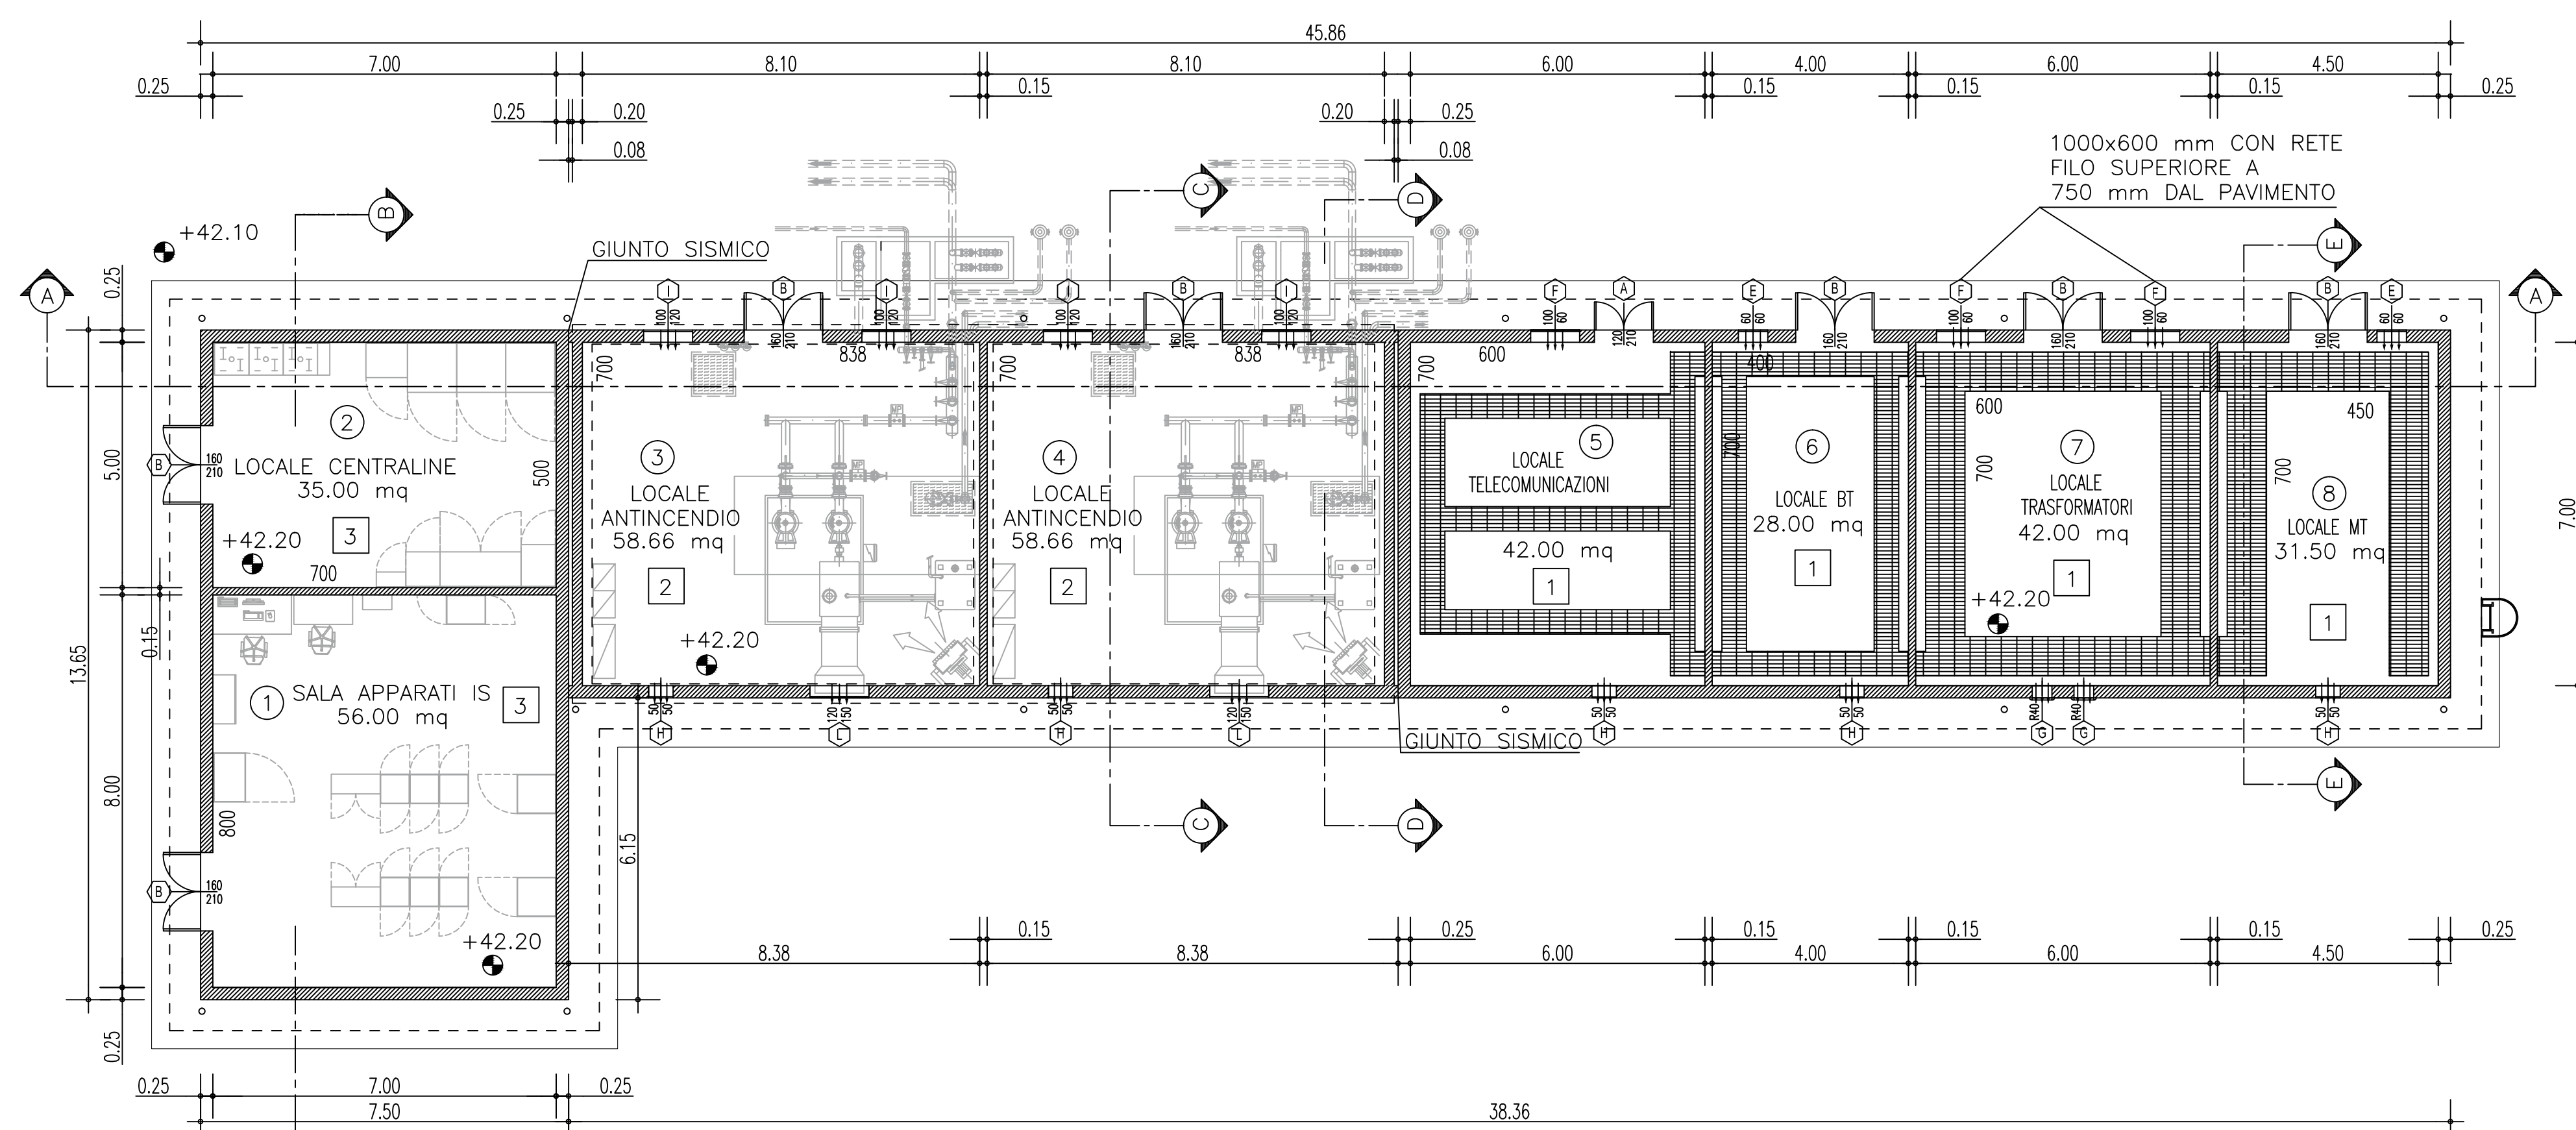


PIANTA  
SCALA 1:100

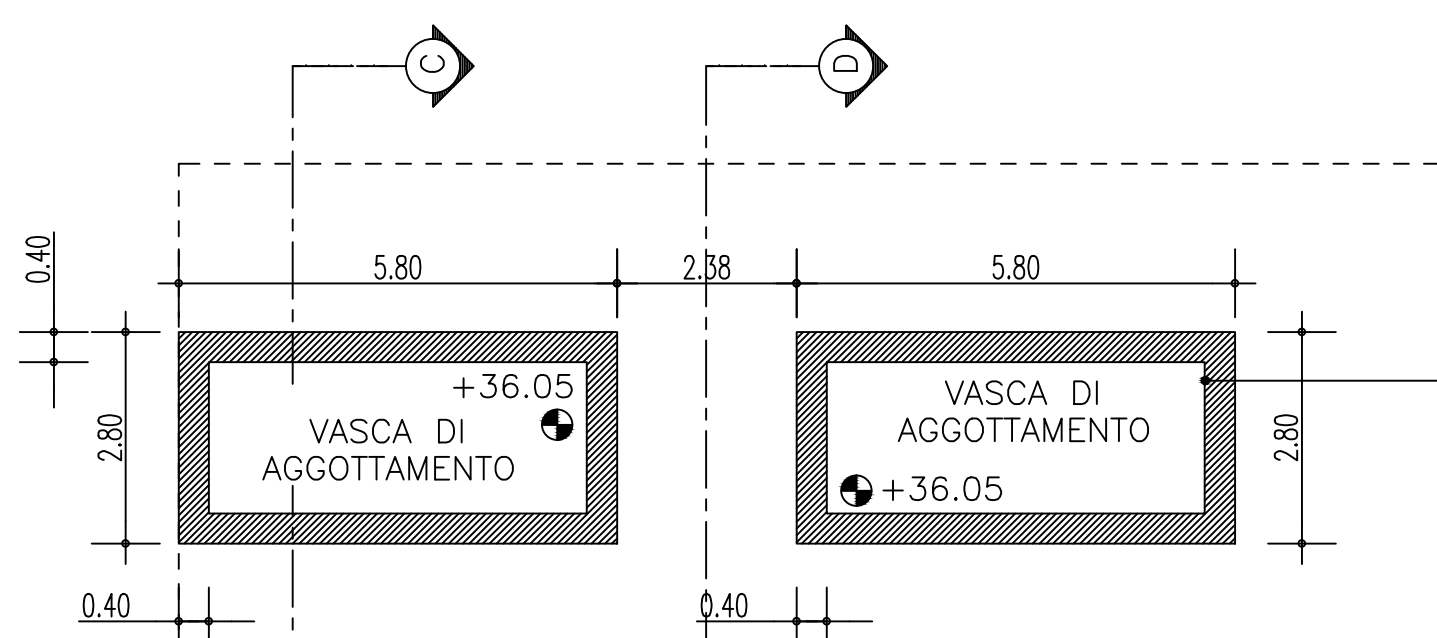


PIANTA VASCA D'AGGOTTAMENTO  
SCALA 1:100

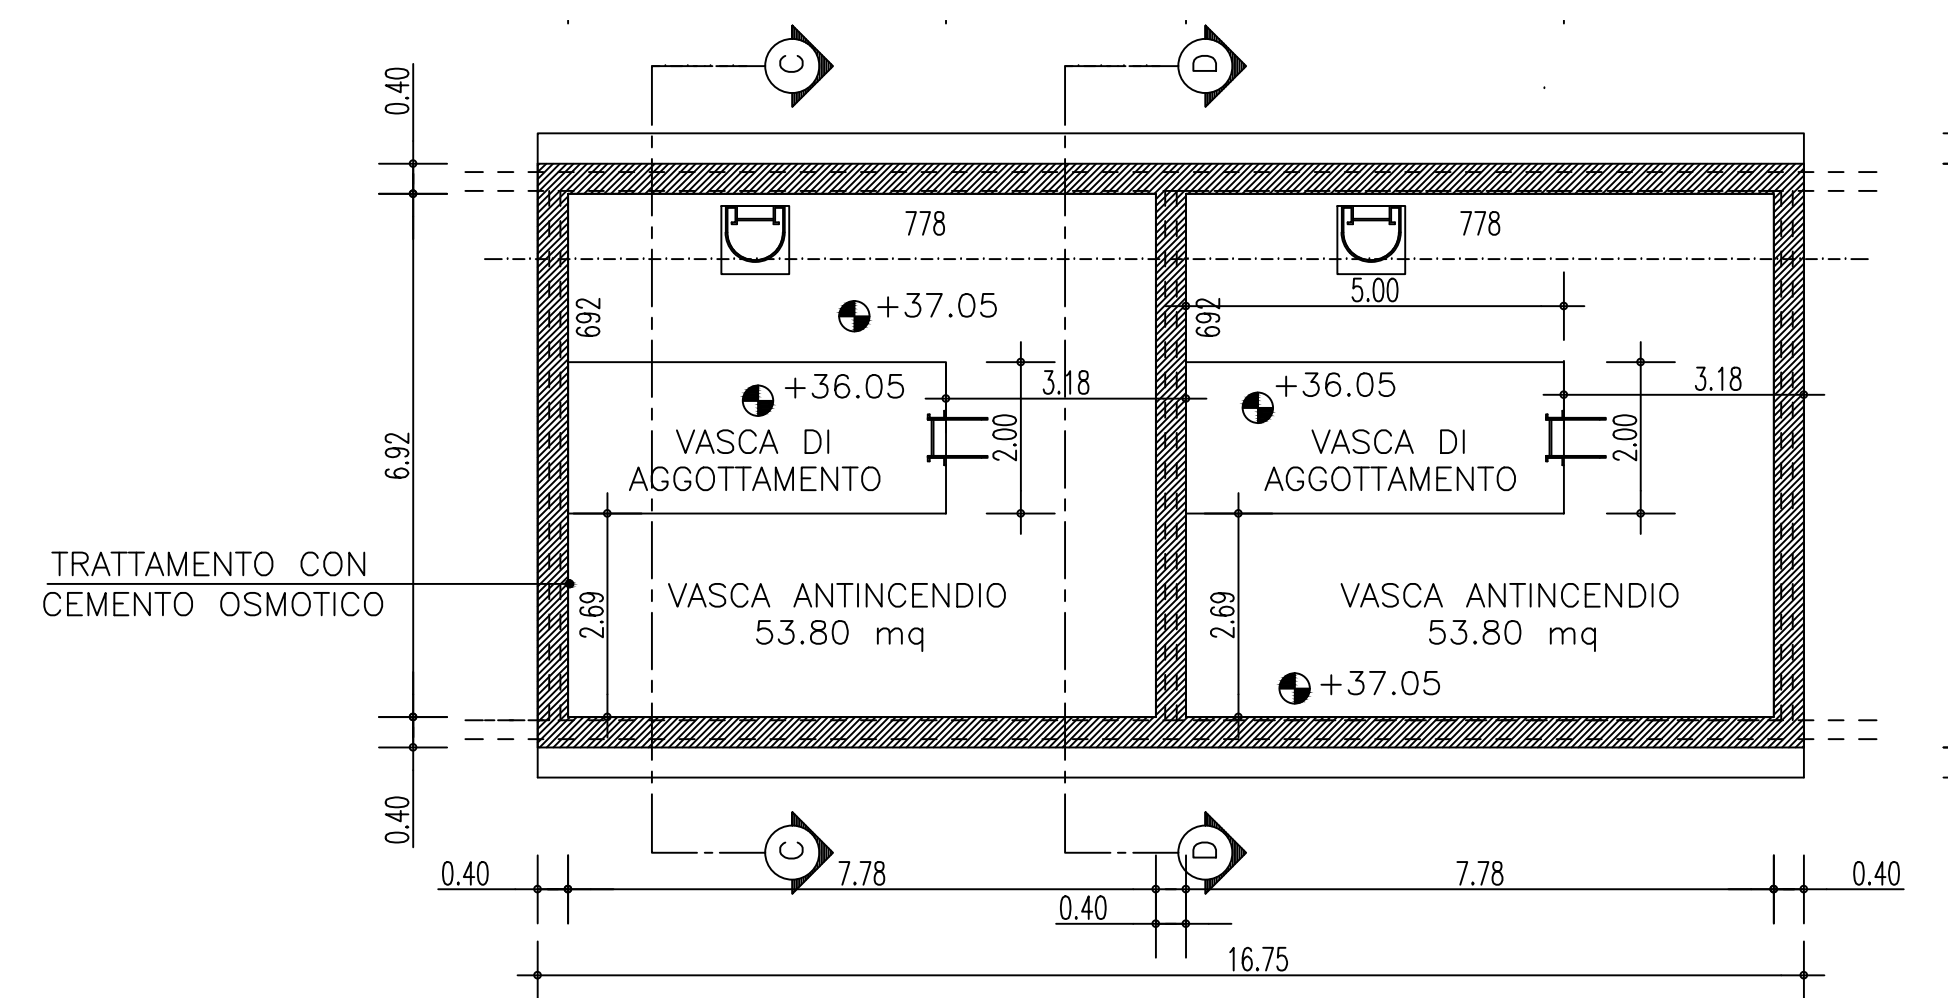

PIANTA VASCA ANTINCENDIO  
SCALA 1:100

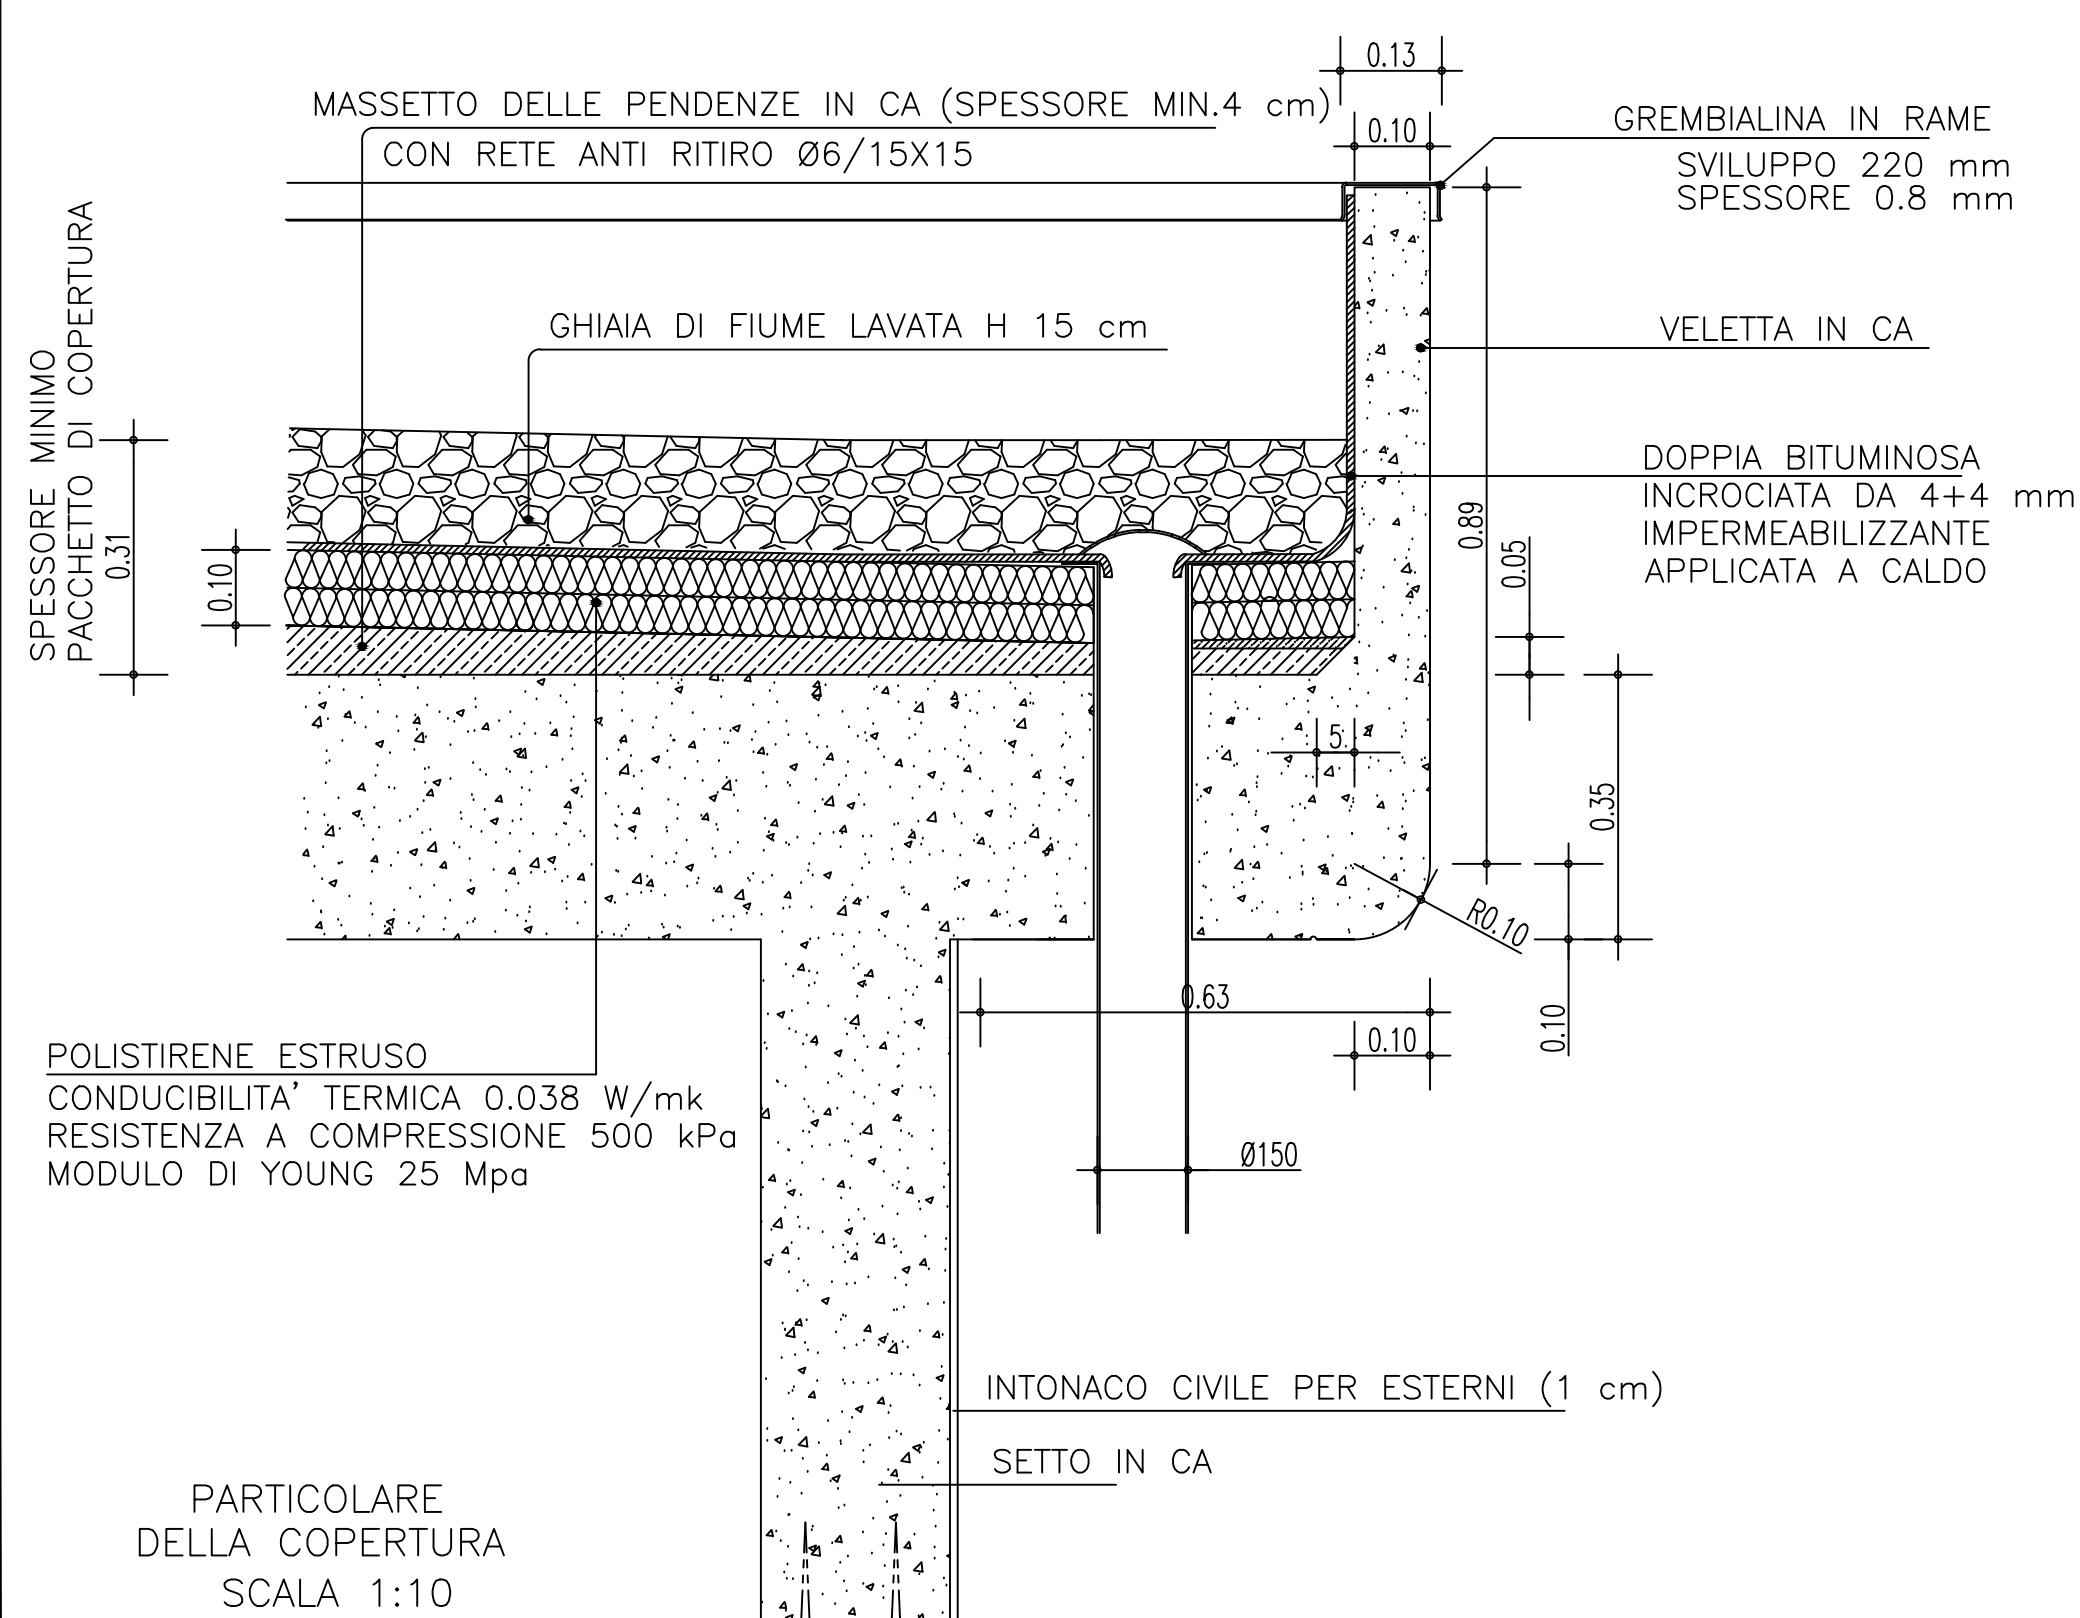


PARTICOLARE DELLA COPERTURA  
SCALA 1:10

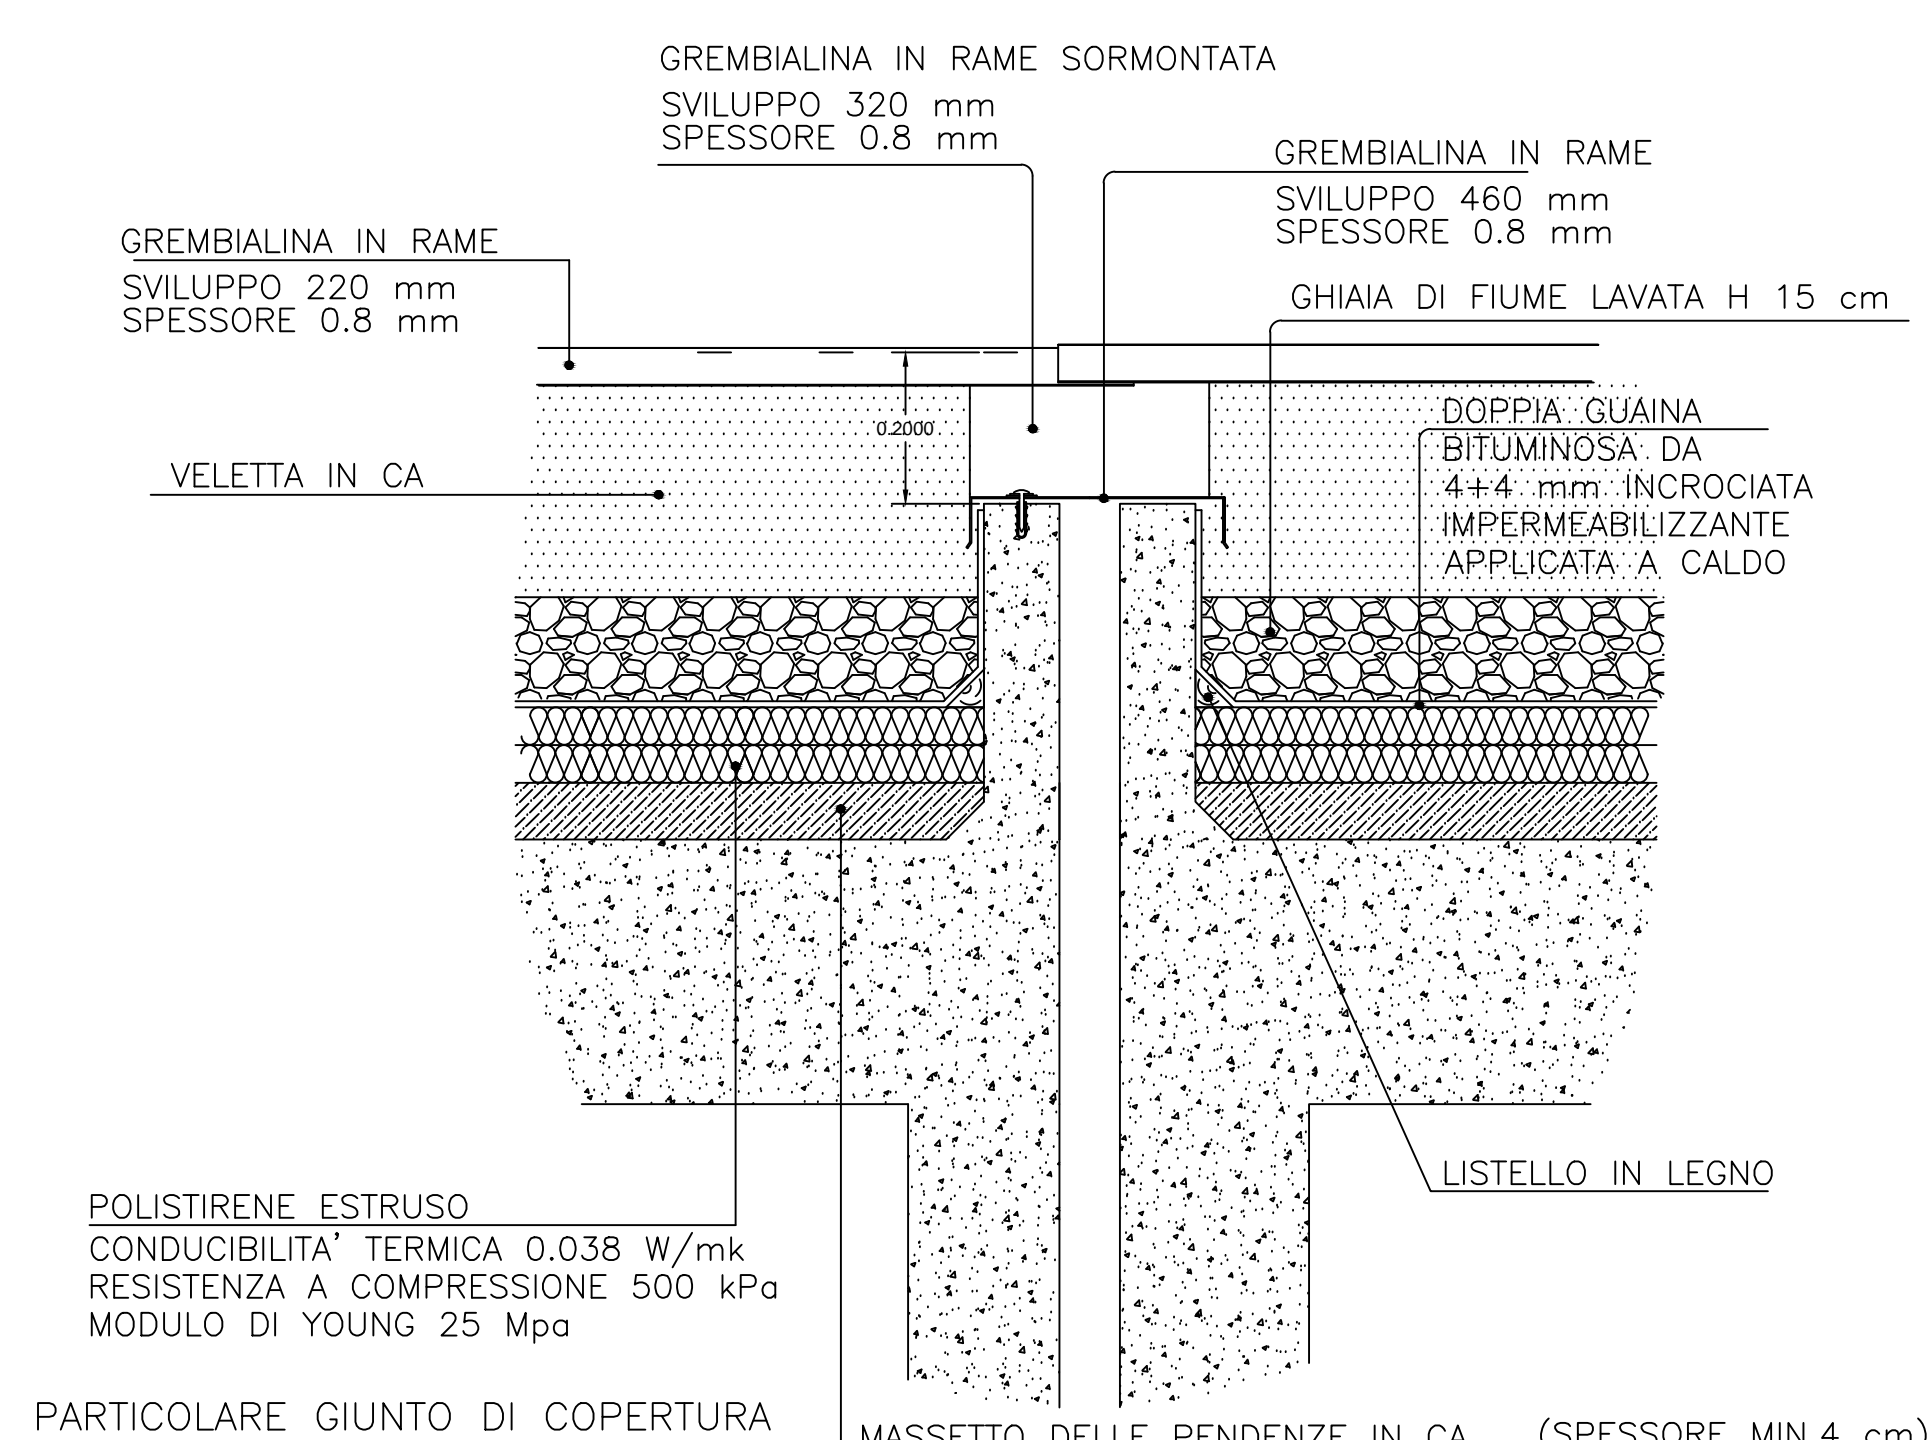


PARTICOLARE GIUNTO DI COPERTURA  
SCALA 1:10


PARTICOLARE GIUNTO A PARETE  
SCALA 1:5

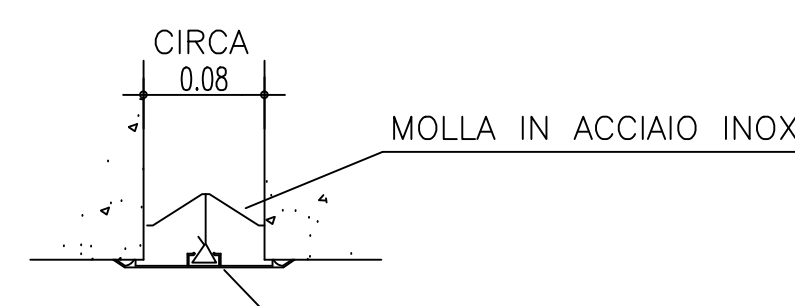



TRAMEZZO MURATURA ESTERNA IN C.A. INTONACATA  
SCALA 1:10

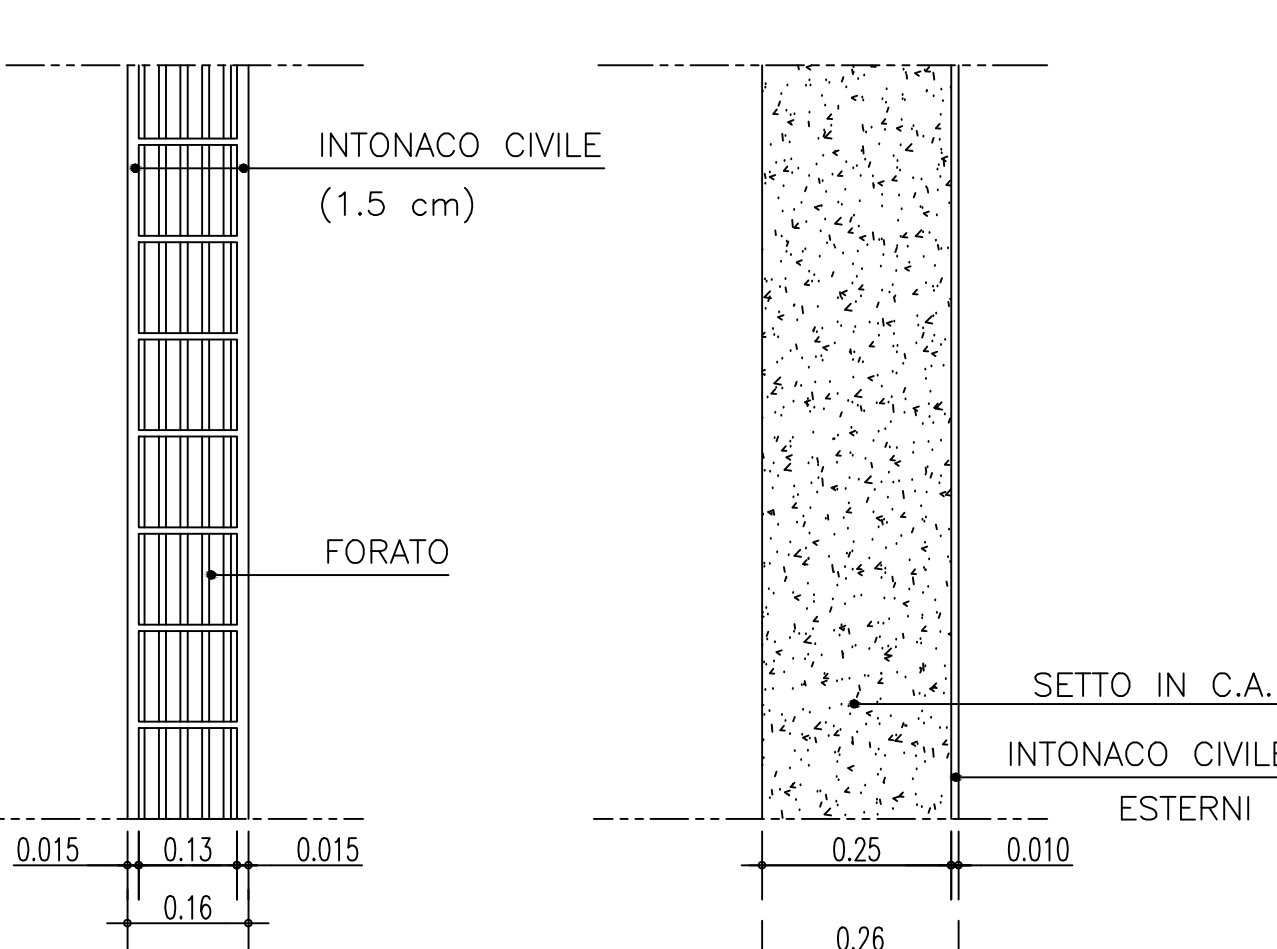

TIPOLOGICO GRIGLIA DI VENTILAZIONE  
IN RESINA POLIESTERE RINFORZATA CON FIBRA DI VETRO  
CON RETE ANTI-INSETTO POSTA INTERNAMENTE

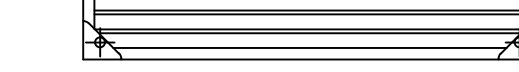

PARTICOLARE DEL RIVESTIMENTO  
SCALA 1:10

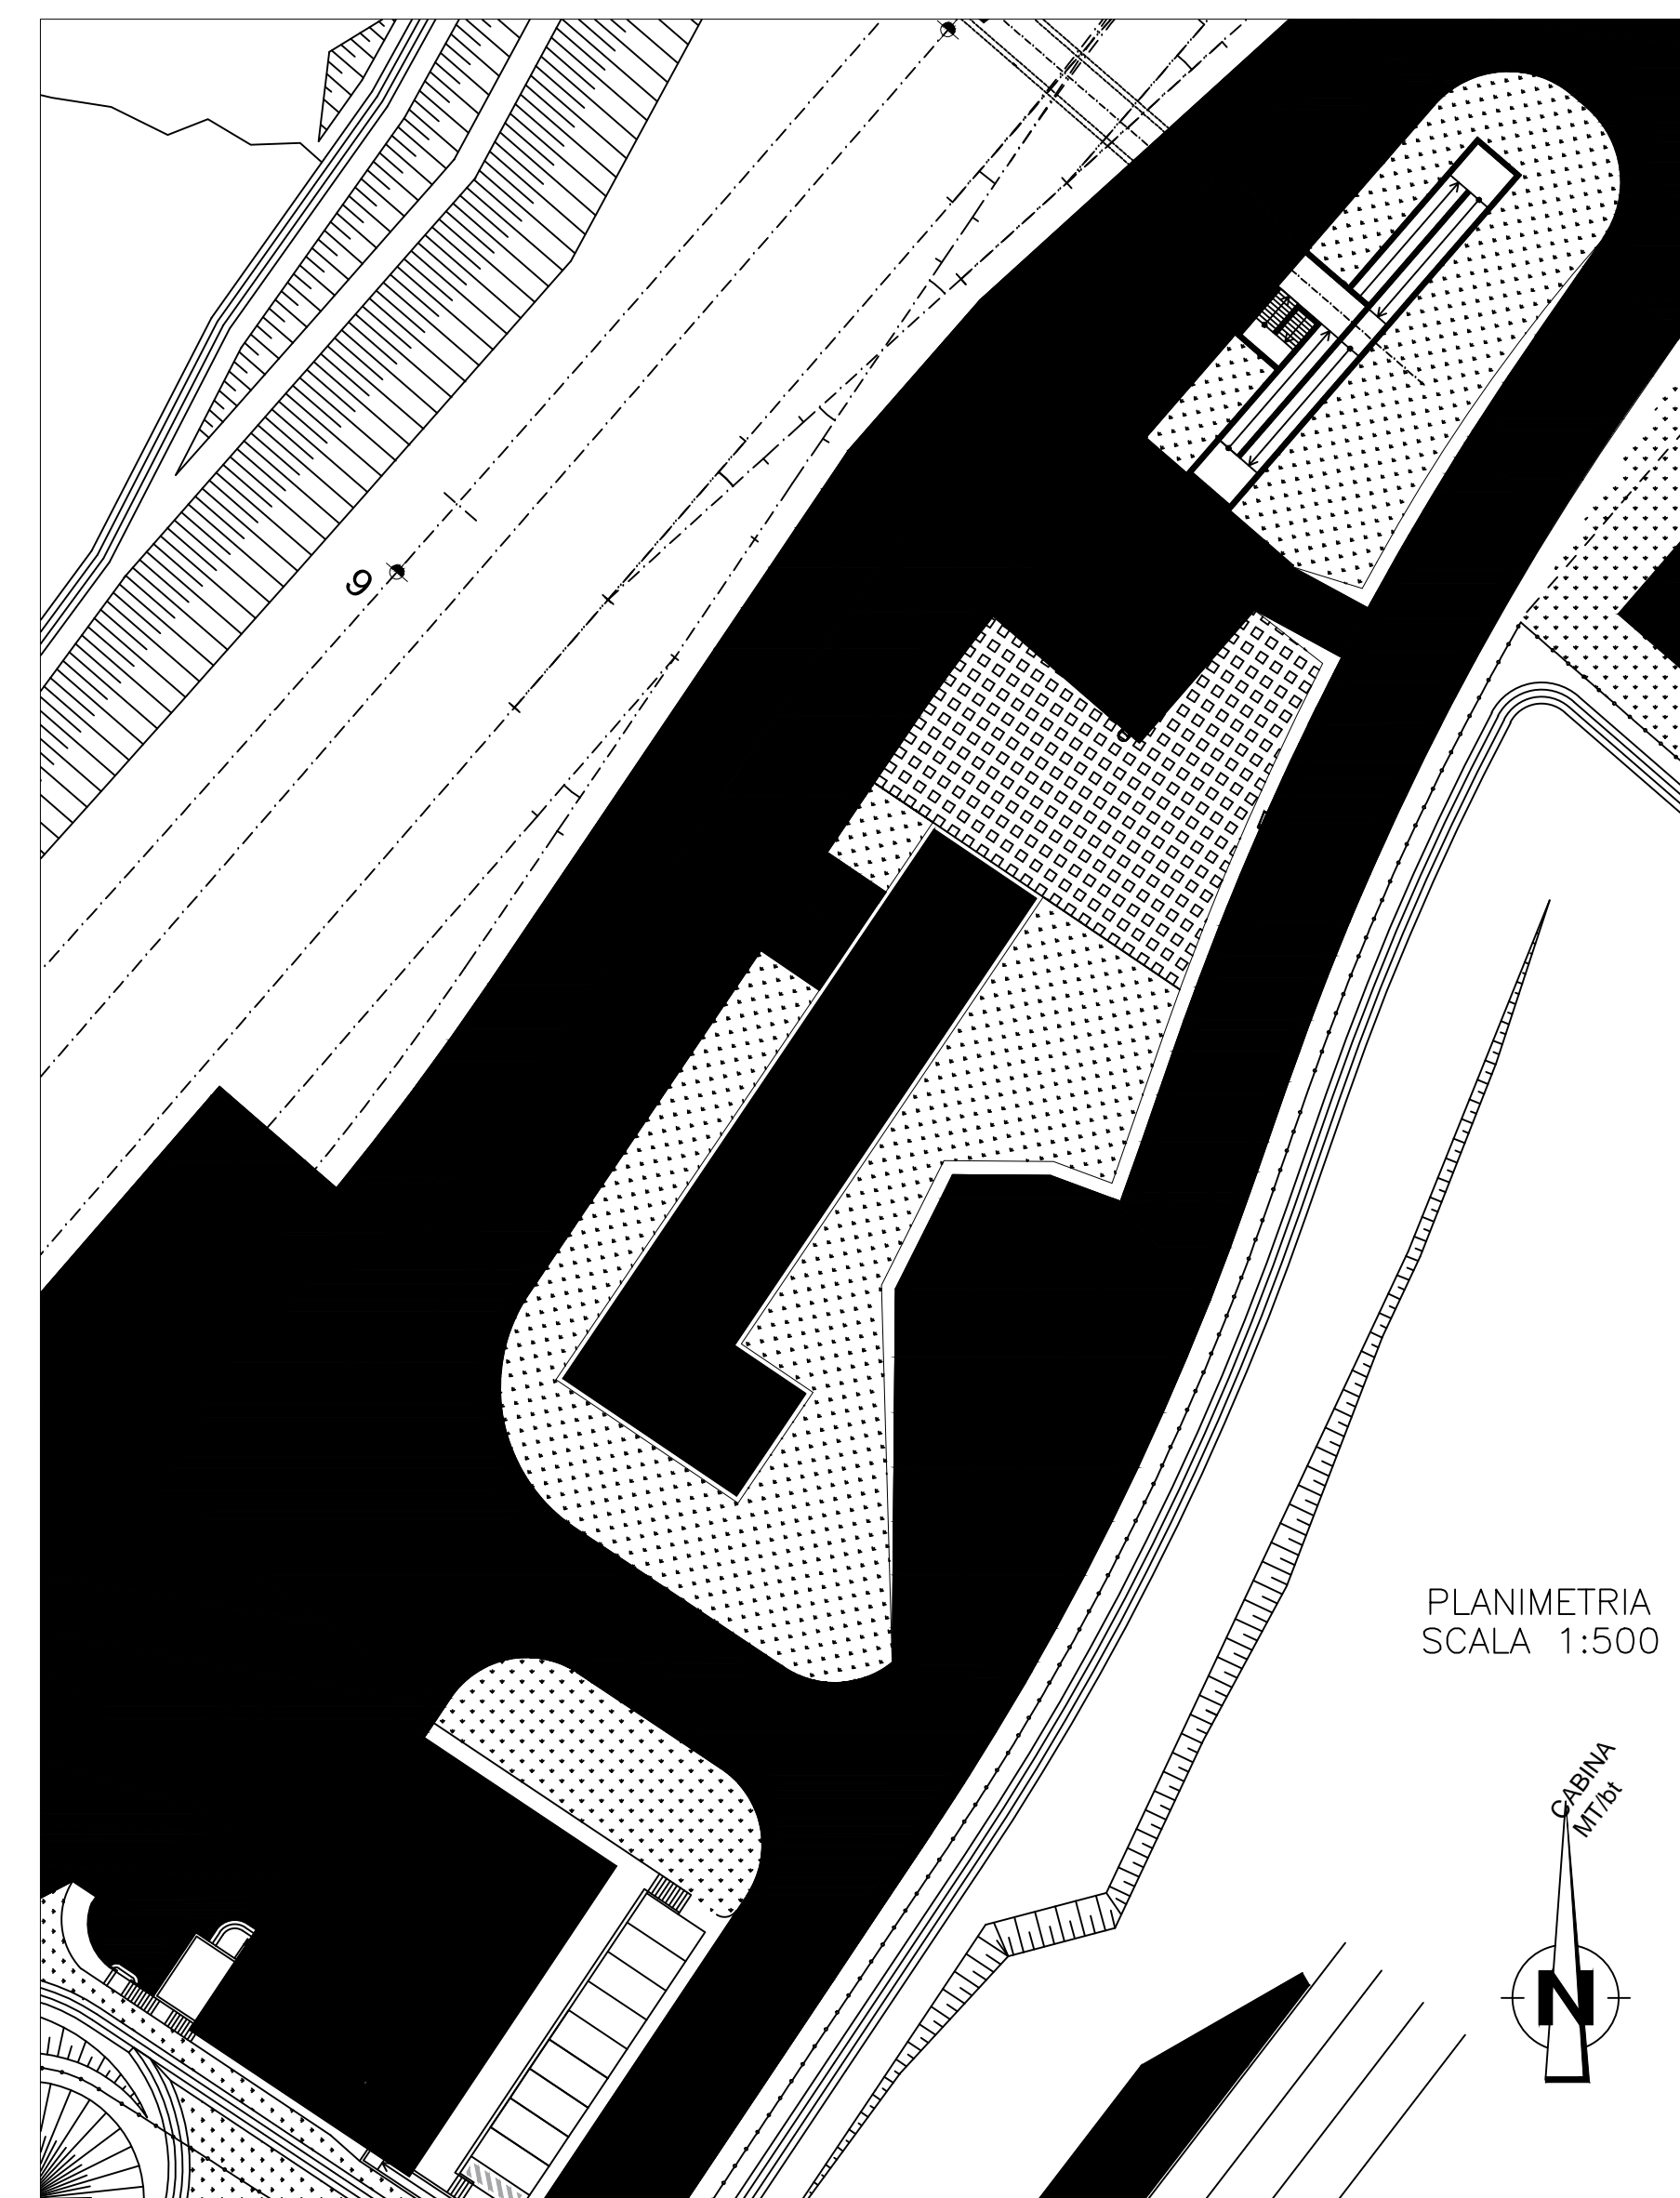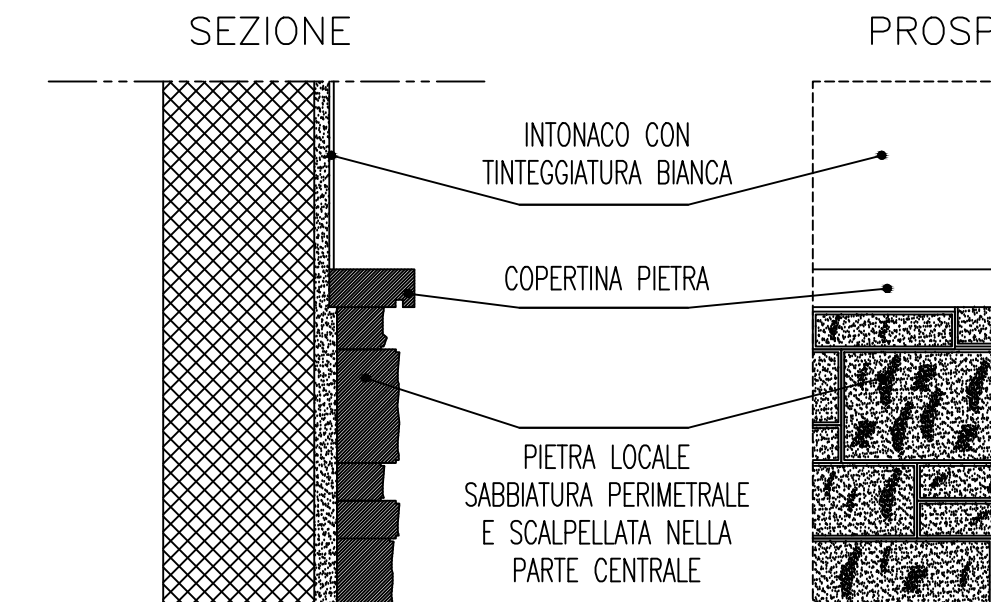

PLANIMETRIA  
SCALA 1:500

NOTE GENERALI

TABELLA DELLE FINITURE


	PAVIMENTI	ZOCOLI	PARETI	SOFFITTI
1				
2				
3				

N° VANO	DEST. D'USO	DIMENSIONE	SUPERFICIE MQ	FINITURE
1	SALA APPARATI IS	8,00 X 7,00	56,00	3
2	LOCALE CENTRALINE	5,00 X 7,00	35,00	3
3	LOCALE ANTINCENDIO	7,00 X 8,38	58,66	2
4	LOCALE ANTINCENDIO	7,00 X 8,38	58,66	2
5	LOCALE TELECOMUNICAZIONI	7,00 X 6,00	42,00	1
6	LOCALE BT	7,00 X 4,00	28,00	1
7	LOCALE TRASFORMATORI	7,00 X 6,00	42,00	1
8	LOCALE MT	7,00 X 4,50	31,50	1

LEGENDA

○	INFISSI ESTERNI
1	RIFERIMENTO FINITURE
□	INFISSI INTERNI
①	RIFERIMENTO MURATURE

QUADRO D'UNIONE

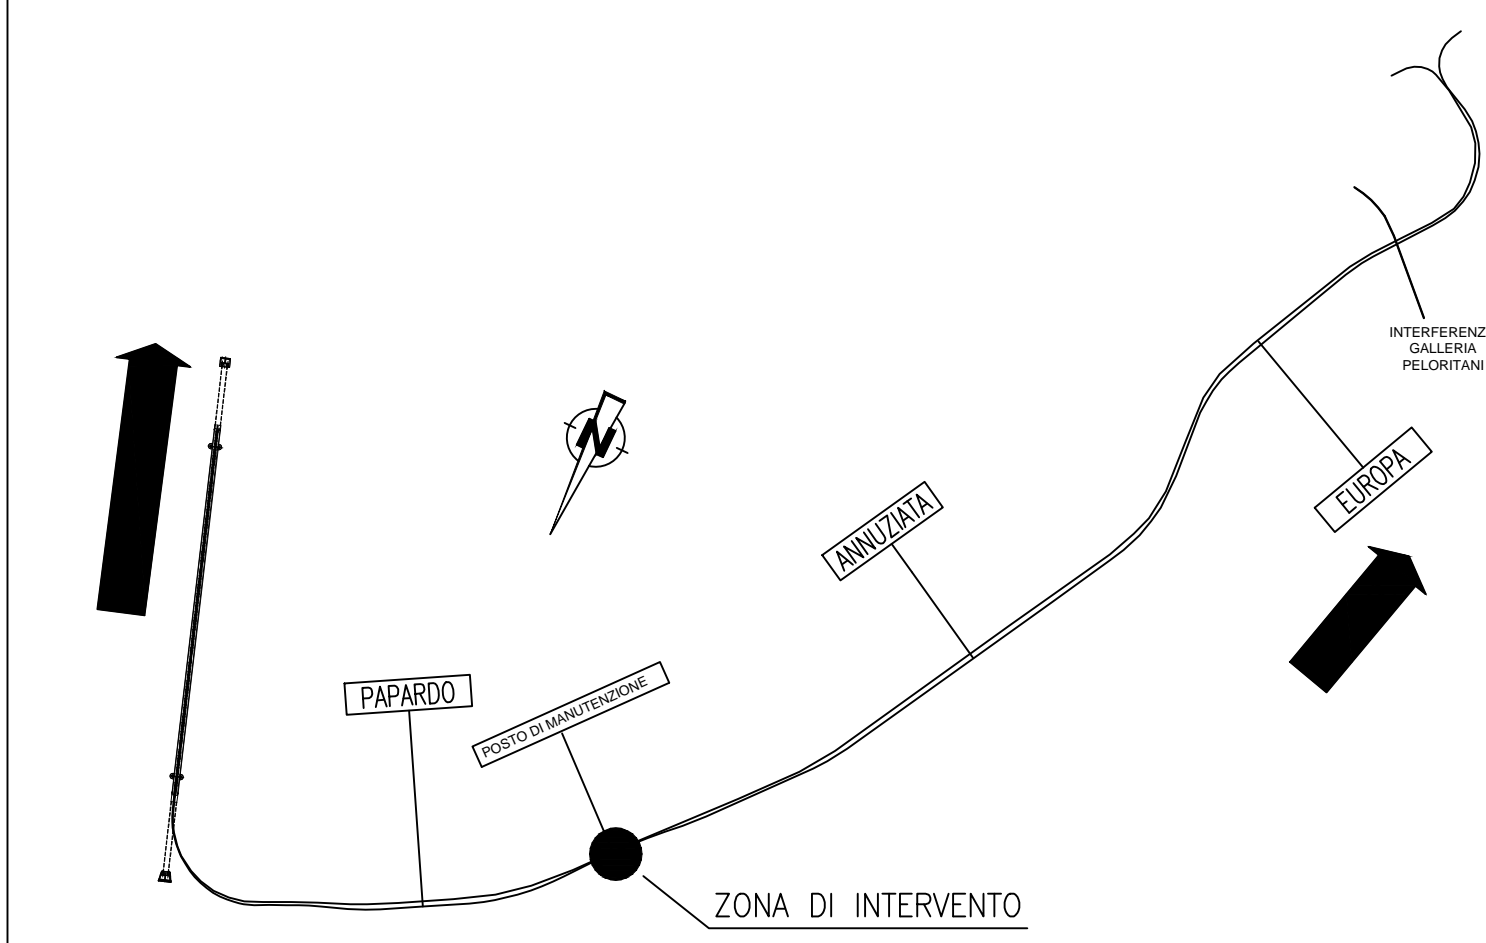

**Stretto di Messina**  
 Concessionaria per la progettazione, realizzazione e gestione del collegamento stabile tra lo Scillo e il Cardinale  
 Organismo di Diritto Pubblico  
 (Legge n° 1158 del 17 dicembre 1971, modificata dal D.Lgs. n° 114 del 24 aprile 2001)

**PONTE SULLO STRETTO DI MESSINA**  
 PROGETTO DEFINITIVO

**EUROLINK S.p.A.**  
 IMPREGIOLIO S.p.A. (Mandataria)  
 SOCIETA' ITALIANA PER CONDOTTE D'ACQUA S.p.A. (Mandataria)  
 COOPERATIVA MURATORI E CEMENTISTI - C.M.C. di Ravenna Soc. Coop. a.r.l. (Mandataria)  
 SACRY S.A.U. (Mandataria)  
 ISHIKAWA JIMA - HARIMA HEAVY INDUSTRIES CO. Ltd. (Mandataria)  
 A.C.I. S.C.P.A. - CONSORZIO STABILE (Mandataria)

IL PROGETTISTA Dott. Ing. F. Colli Ordine Ingegneri Milano n° 20355	IL CONTRAENTE GENERALE Project Manager (Ing. P.P. Marchesetti)	STRETTO DI MESSINA Direttore Generale e RUP Validazione (Ing. G. Timmenhelt)	STRETTO DI MESSINA Amministratore Delegato (Dott. P. Gucci)
--	--	---	---

**COLLEGAMENTI SICILIA** SF0234\_F0  
 INFRASTRUTTURA FERROVIARIA OPERE CIVILI  
 LINEA FERROVIARIA DA OPERA DI ATTRAVERSAMENTO A STAZIONE DI ME  
 POSTO DI MANUTENZIONE - FABBRICATO TECNOLOGICO  
 PIANTE PIANO TERRA E DI COPERTURA CON ABACI FINITURE E PARTICOLARI

REV.	DATA	DESCRIZIONE	REDATTO	VERIFICATO	APPROVATO
FO	20/06/2011	EMISSIONE FINALE	DM S.P.A.	C.SCIUTO	F.COGLIA