




SEZIONE A-A
SCALE 1:250

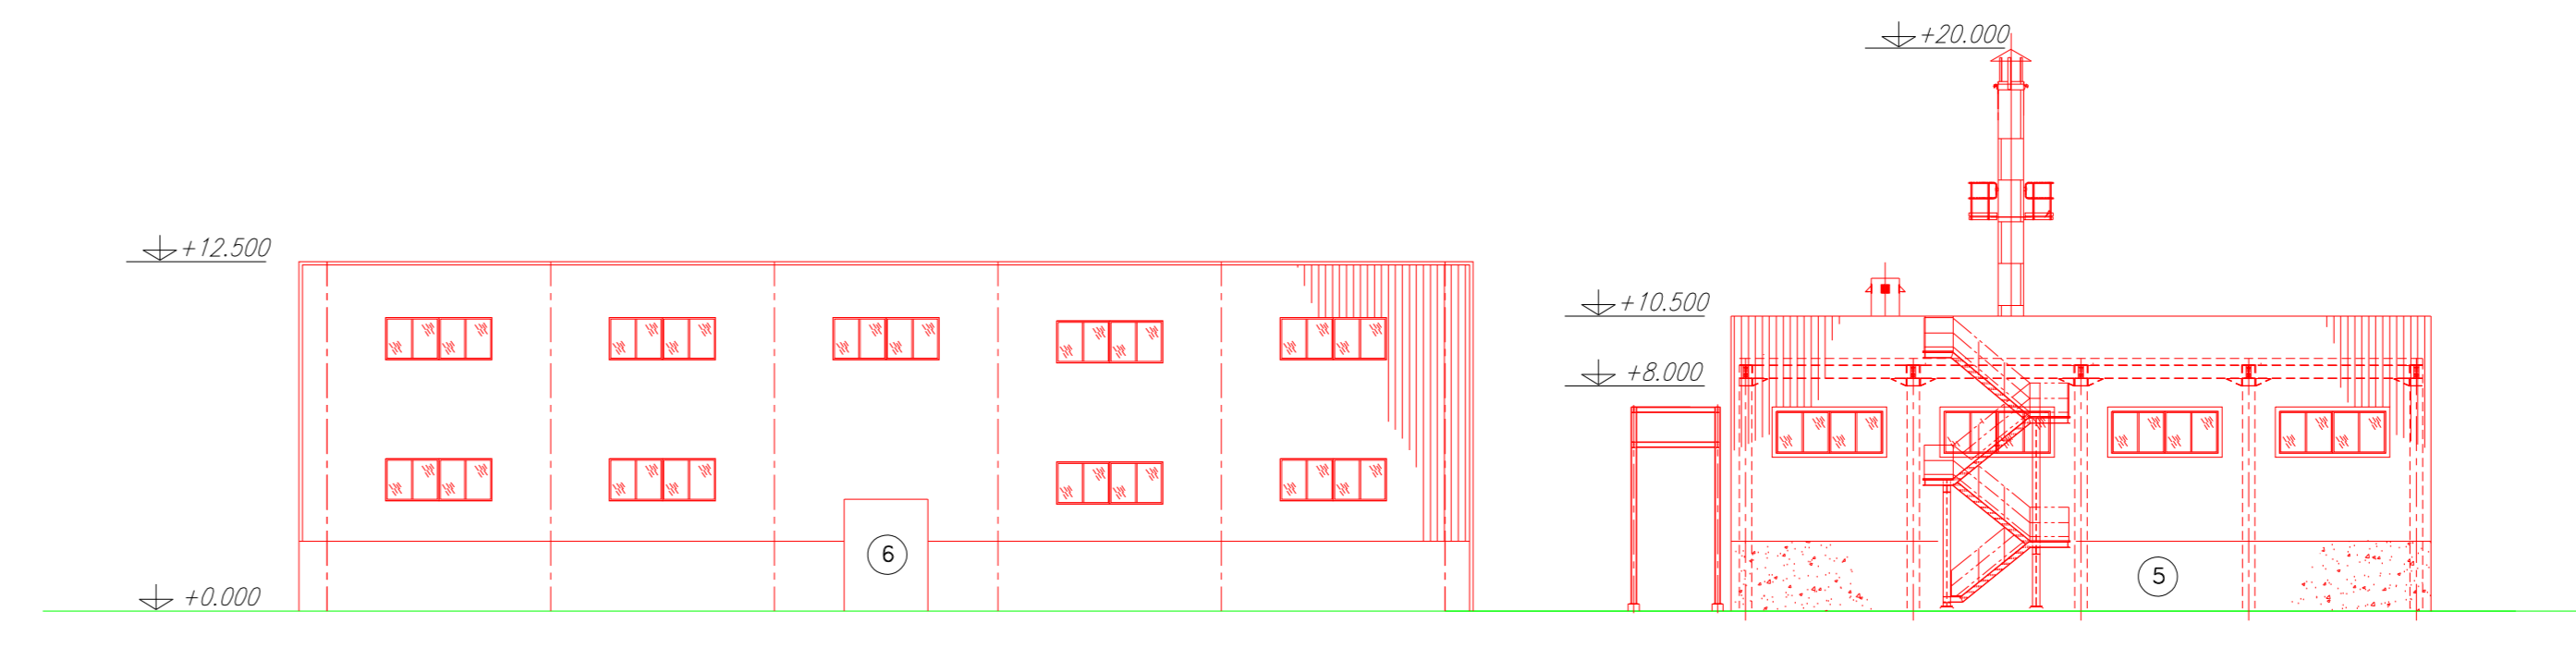


SEZIONE E-E
SCALE 1:250

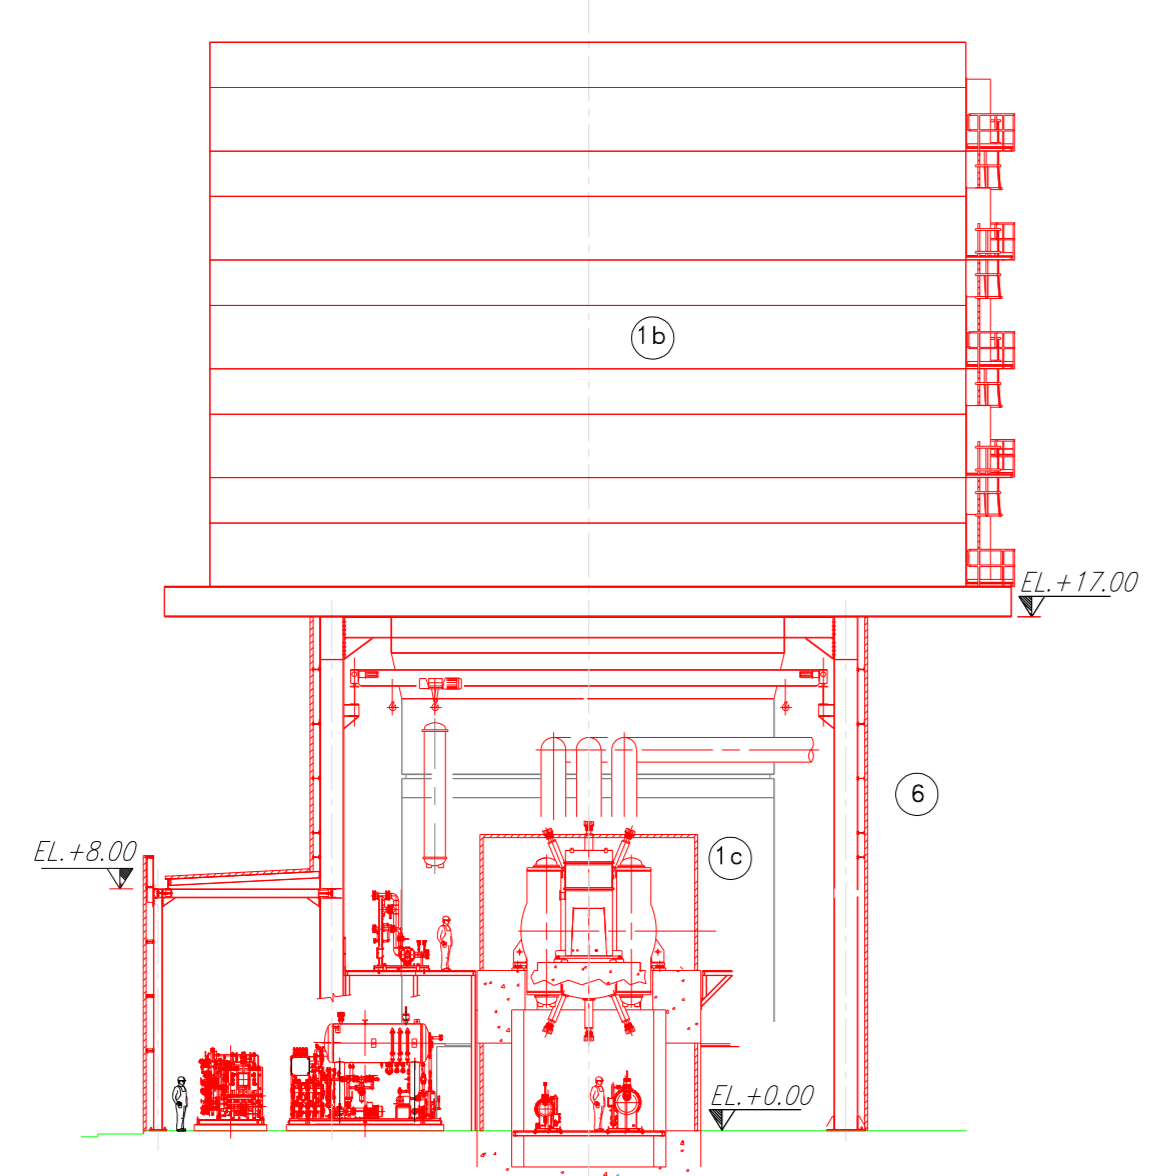

SEZIONE B-B
SCALE 1:250

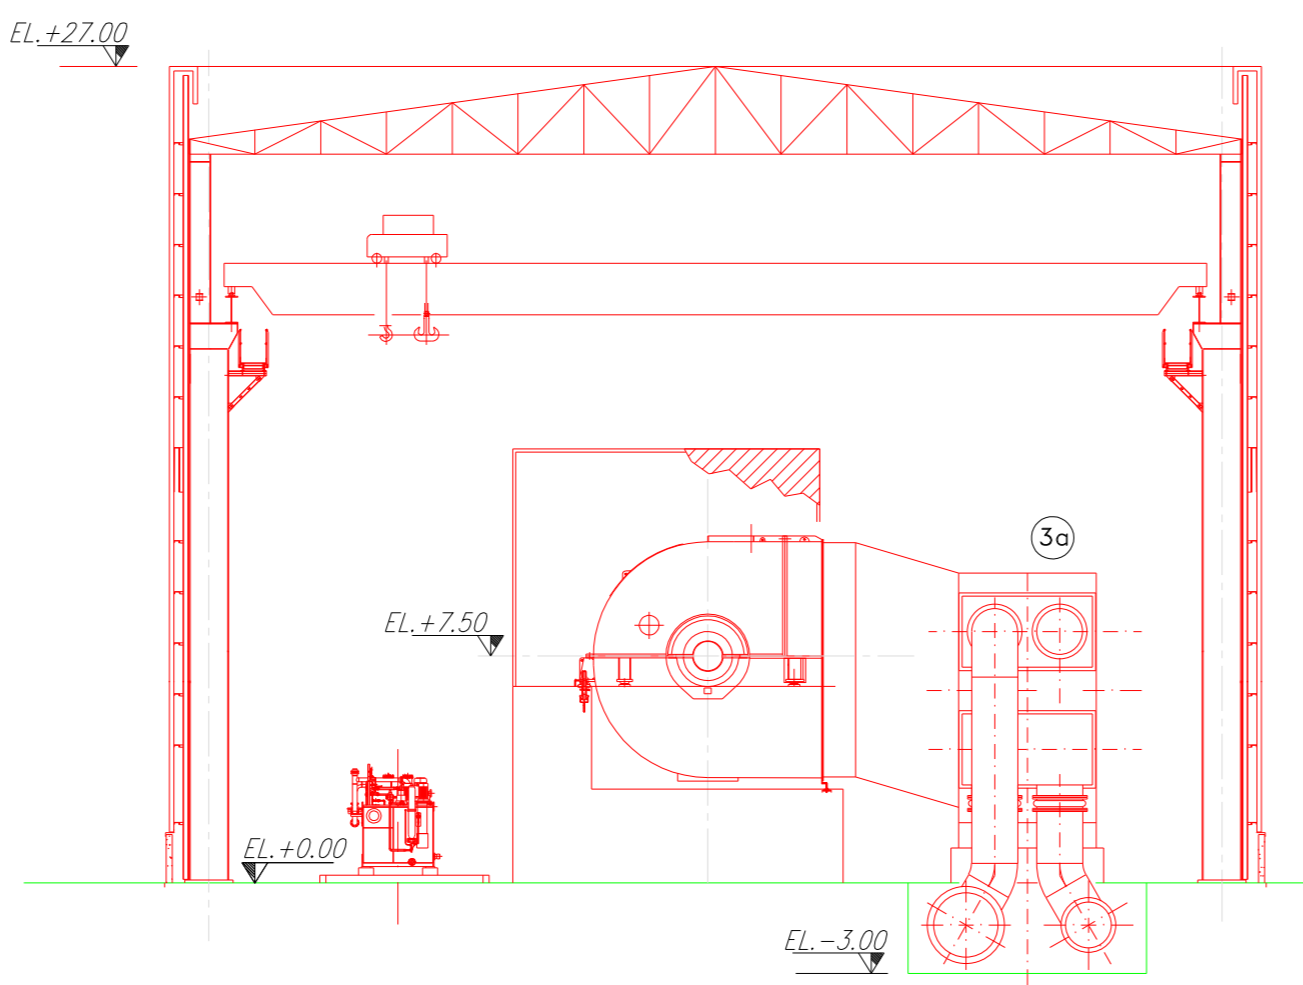

SEZIONE C-C
SCALE 1:250

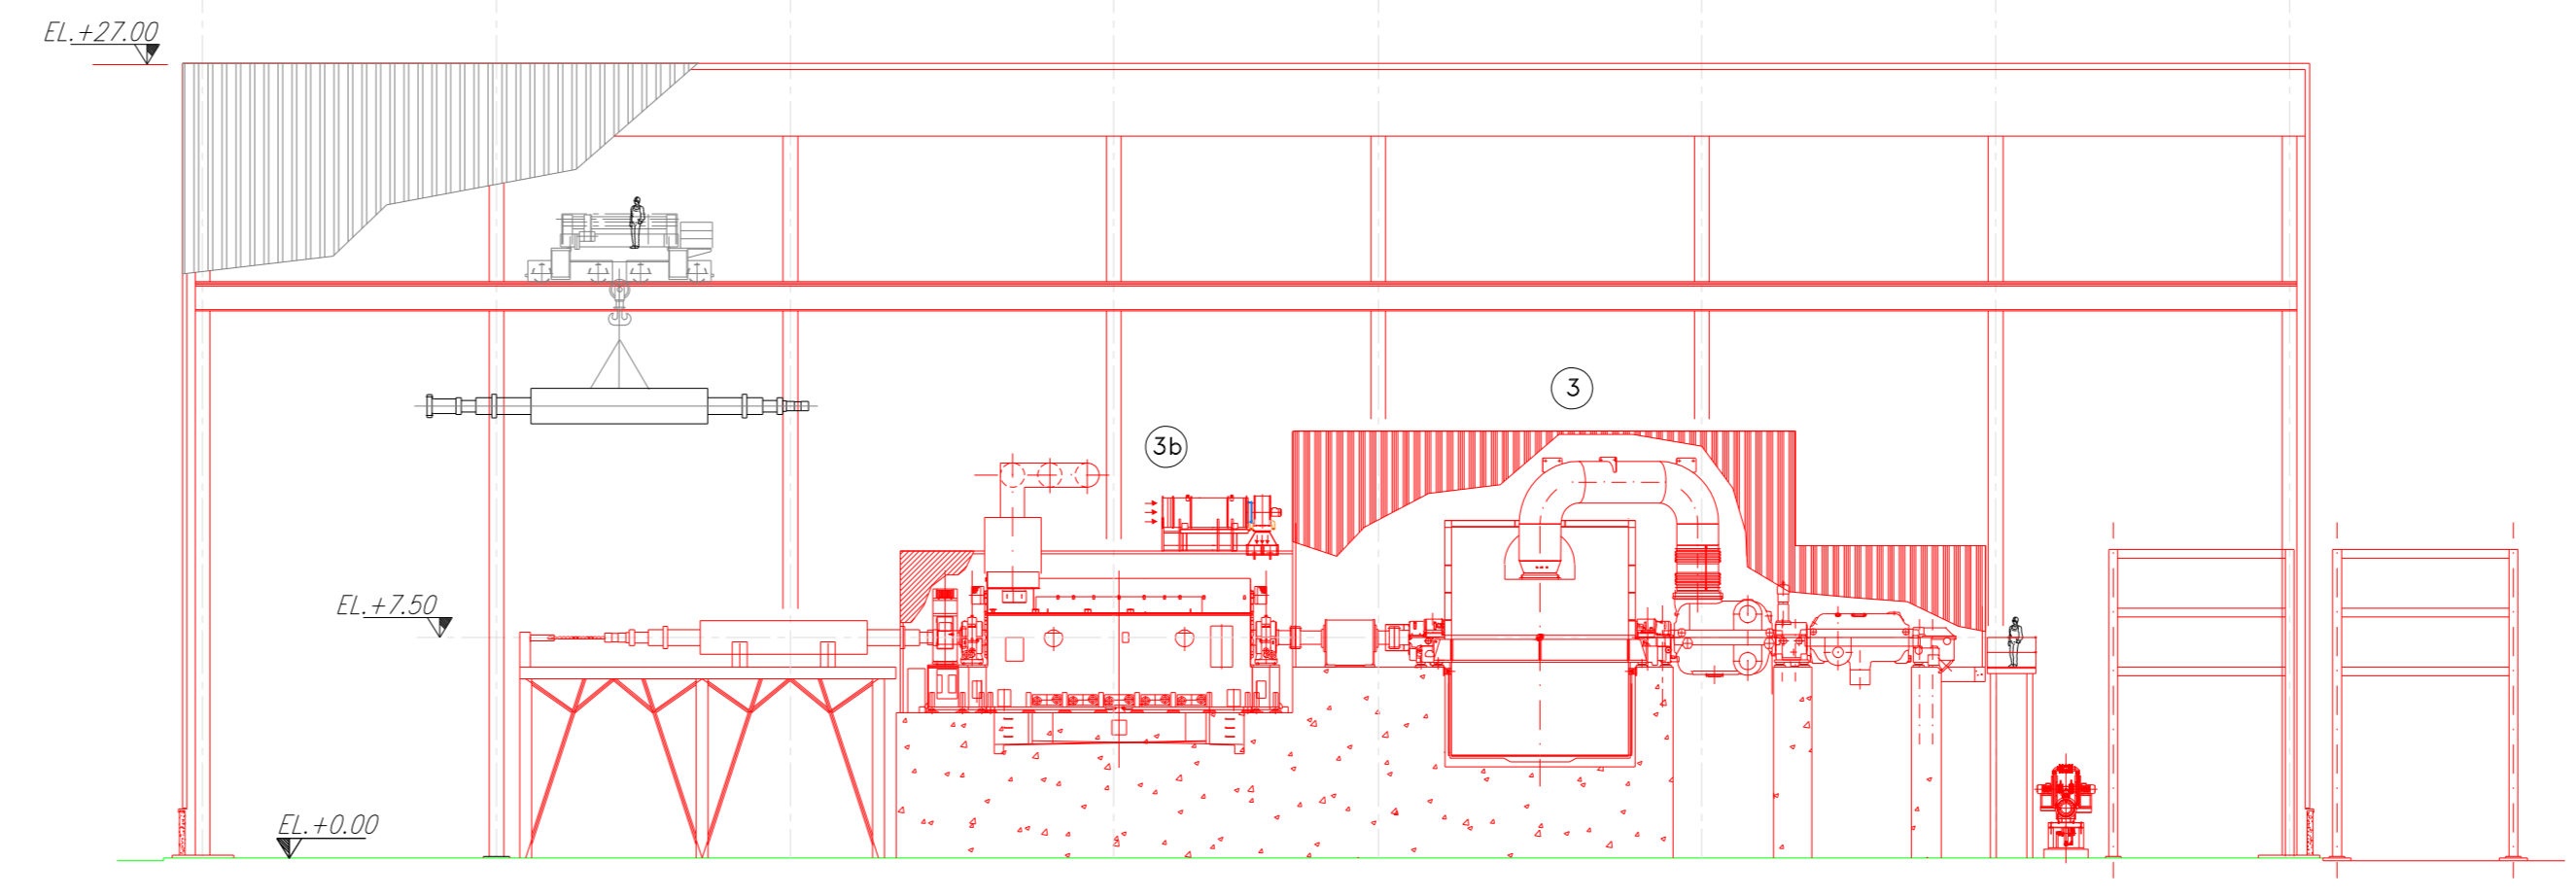

SEZIONE D-D
SCALE 1:250

LEGENDA APPARECCHIATURE NUOVA UNITA'	
POS.	DENOMINAZIONE IMPIANTO
1	TURBOGAS
1a	TURBINA A GAS
1b	FILTRO ARIA COMBURENTE
1c	GENERATORE
1d	AREA SISTEMA CCCW
1e	AIR COOLER AUX
2	CALDAIA A RECUPERO E CAMINO
3	TURBINA A VAPORE
3a	CONDENSATORE
3b	GENERATORE
4	TRASFORMATORI
5	EDIFICIO SERVIZI INDUSTRIALI
6	EDIFICIO ELETTRICO
B	CAMINO DI BY-PASS
10	NUOVA STAZIONE GAS NATURALE
11	AREA DI STOCCAGGIO BOMBOLE CO2 - H2
12	VASCA PRIMA PIOGGIA
14	GENERATORE DIESEL EMERGENZA
15	VASCA POMPE ACQUA DI MARE SERVIZI
17	STOCCAGGIO AMMONIACA
18	SERBATOIO ANTINCENDIO

01	11-10-10	SP	AGG. GENERALE						
02	09-11-10	SP	EMESSO						
REV.	DATE	SCOPE	REVISION DESCRIPTION	REVISION APPROVED	COOPERATIONS	APPROVED BY	ISSUED BY		
CLIENT: ENEL GLOBAL GENERATION - GENERATION ITALY									
PROJECT: CAPACITY STRATEGY ITALY									
TITLE: FUSINA-SOLUZIONE OCGT/CCGT SISTEMAZIONI APPARECCHIATURE PIANTE E SEZIONI									
SCALE: 1:500									
FILE NAME: PBITC00902.dwg									
SHEET NO.: 01 OF 01									