


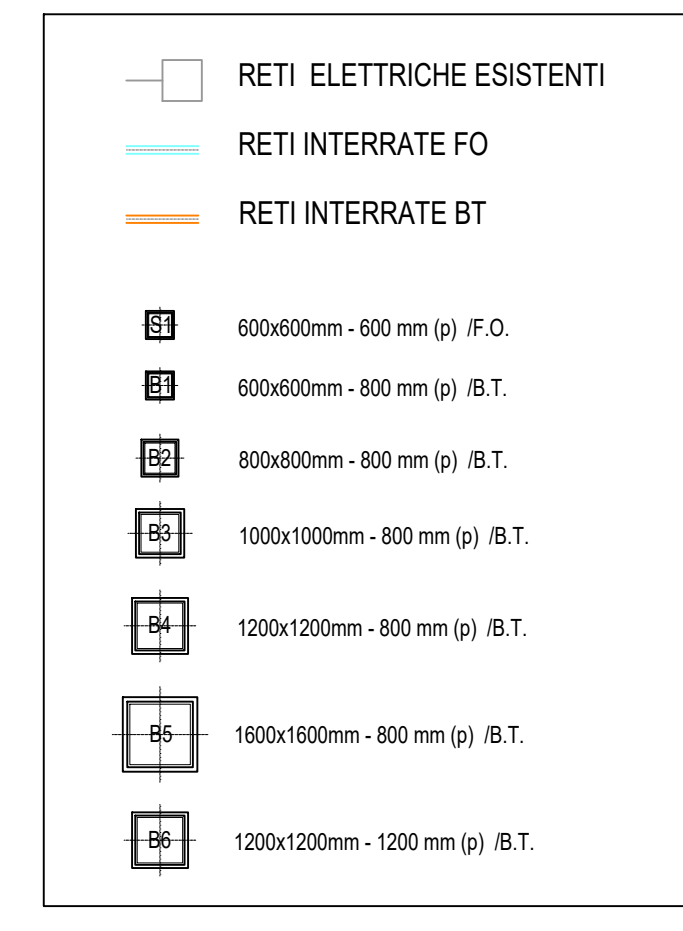

LEGENDA

- | | |
|--|--|
| 1 PACKAGE TURBOGAS | 11 LOCALE COMPRESSORI ARIA, SKID DEMI E POMPE UREA |
| 2 CATALIZZATORE SCR/CO | 12 SERBATOI UREA |
| 3 CAMINO USCITA FUMI | 13 PIPE RACK |
| 4 AIR COOLER | 14 TRASFORMATORI ELEVATORI |
| 5 SISTEMA MONITORAGGIO EMISSIONI (SME) | 15 TRASFORMATORI AUSILIARI |
| 6 COMPRESSORE GAS NATURALE | 16 GRUPPO ELETTROGENO |
| 7 GAS-CROMATOGRAFO E FILTRO FINALE | 17 MAGAZZINO STOCCAGGIO MATERIALI DI CONSUMO |
| 8 SKIDS AUSILIARI TURBOGAS | 18 AREA DEPOSITO MATERIALI DI SCARTO (ISOLA ECOLOGICA) |
| 9 SISTEMA CO2 BOMBOLE ANTINCENDIO | |
| 10 CABINATO ELETTRICO TURBOGAS | |



PLANIMETRIA RETI ELETTRICHE INTERRATE
Scala: 1:200

Tauw Italia S.r.l. Galleria Giovan Battista Gerace, 14 56124 Pisa T 050 54 27 80 F 050 57 80 93 E info@tauw.com www.tauw.it		CLIENTE: CENTRO ENERGIA FERRARA S.r.l. 	
Progetto di ammodernamento con miglioramento ambientale della Centrale termoelettrica di Centro Energia Ferrara			
00	24/03/2020	EMMISSIONE PER AUTORIZZAZIONI	3BA
REV.	DATA	DESCRIZIONE	ESEGUITO
TITOLO:			
PLANIMETRIA RETI ELETTRICHE INTERRATE			
CONVENZIONE	FORMATO	SCALA	TAVOLA
	A0	1:200	20003C00CL006
REV.	N° FOGLIO		
00	1/1		

IL PRESENTE ELABORATO PROGETTUALE È DI PROPRIETÀ DI CENTRO ENERGIA FERRARA S.R.L. È FATTO OBIETTO A CHIESTA DI PROCEDERE IN QUALSIASI MODO E SOTTO QUALSIASI FORMA, ALLA SUA RIPRODUZIONE, ANCHE PARZIALE, OVVVERO DI QUALSIASI TIPO, QUALSIASI INFORMAZIONE IN MERITO, SENZA PRESENTARE AUTORIZZAZIONE, REQUISITI PER SCRITTO DA CENTRO ENERGIA FERRARA S.R.L.