




PROSPETTO OVEST
Scala: 1:100

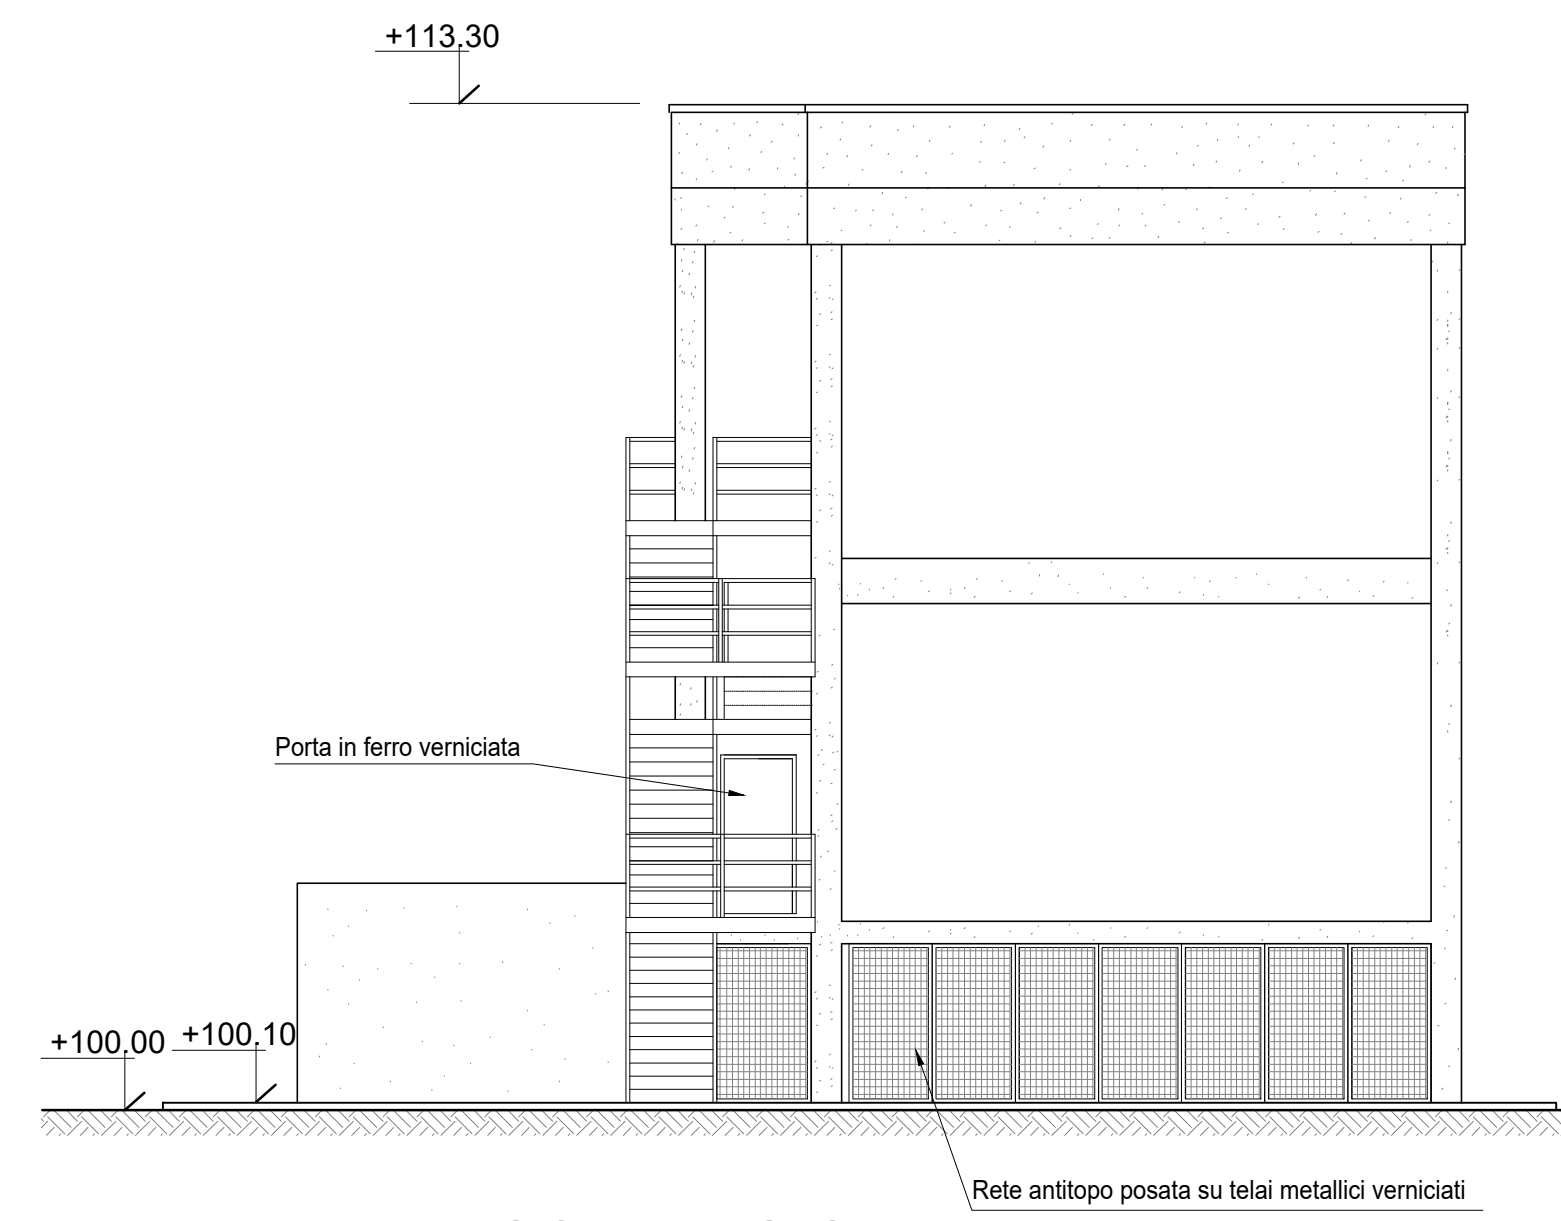

PROSPETTO SUD
Scala: 1:100

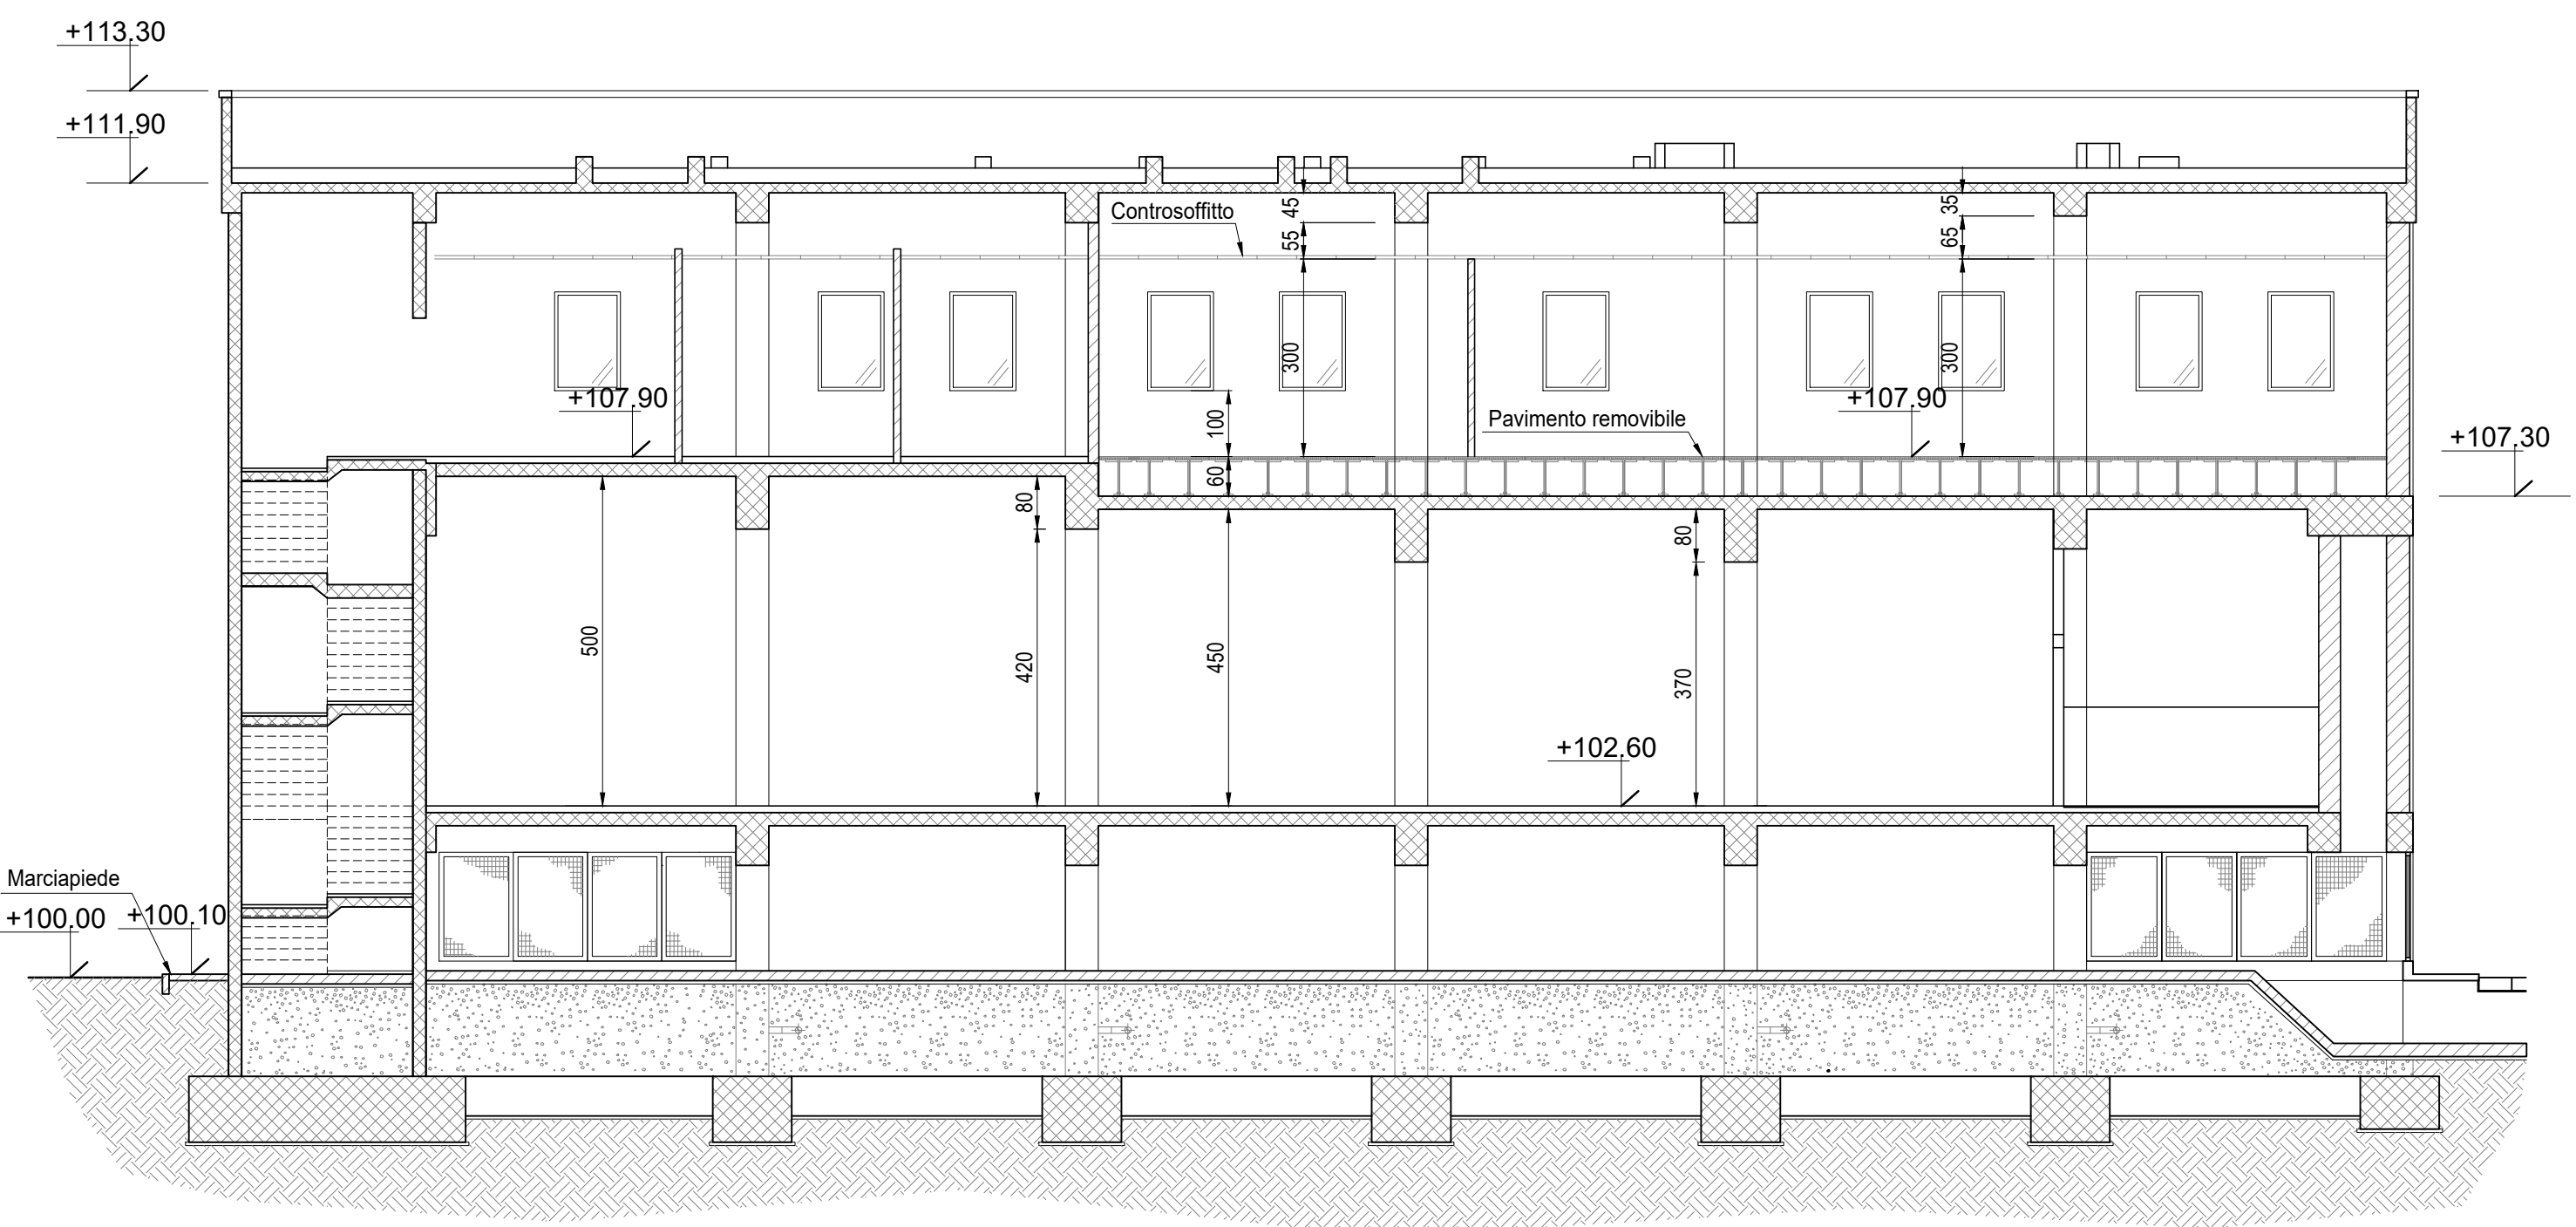

SEZIONE A-A
Scala: 1:50

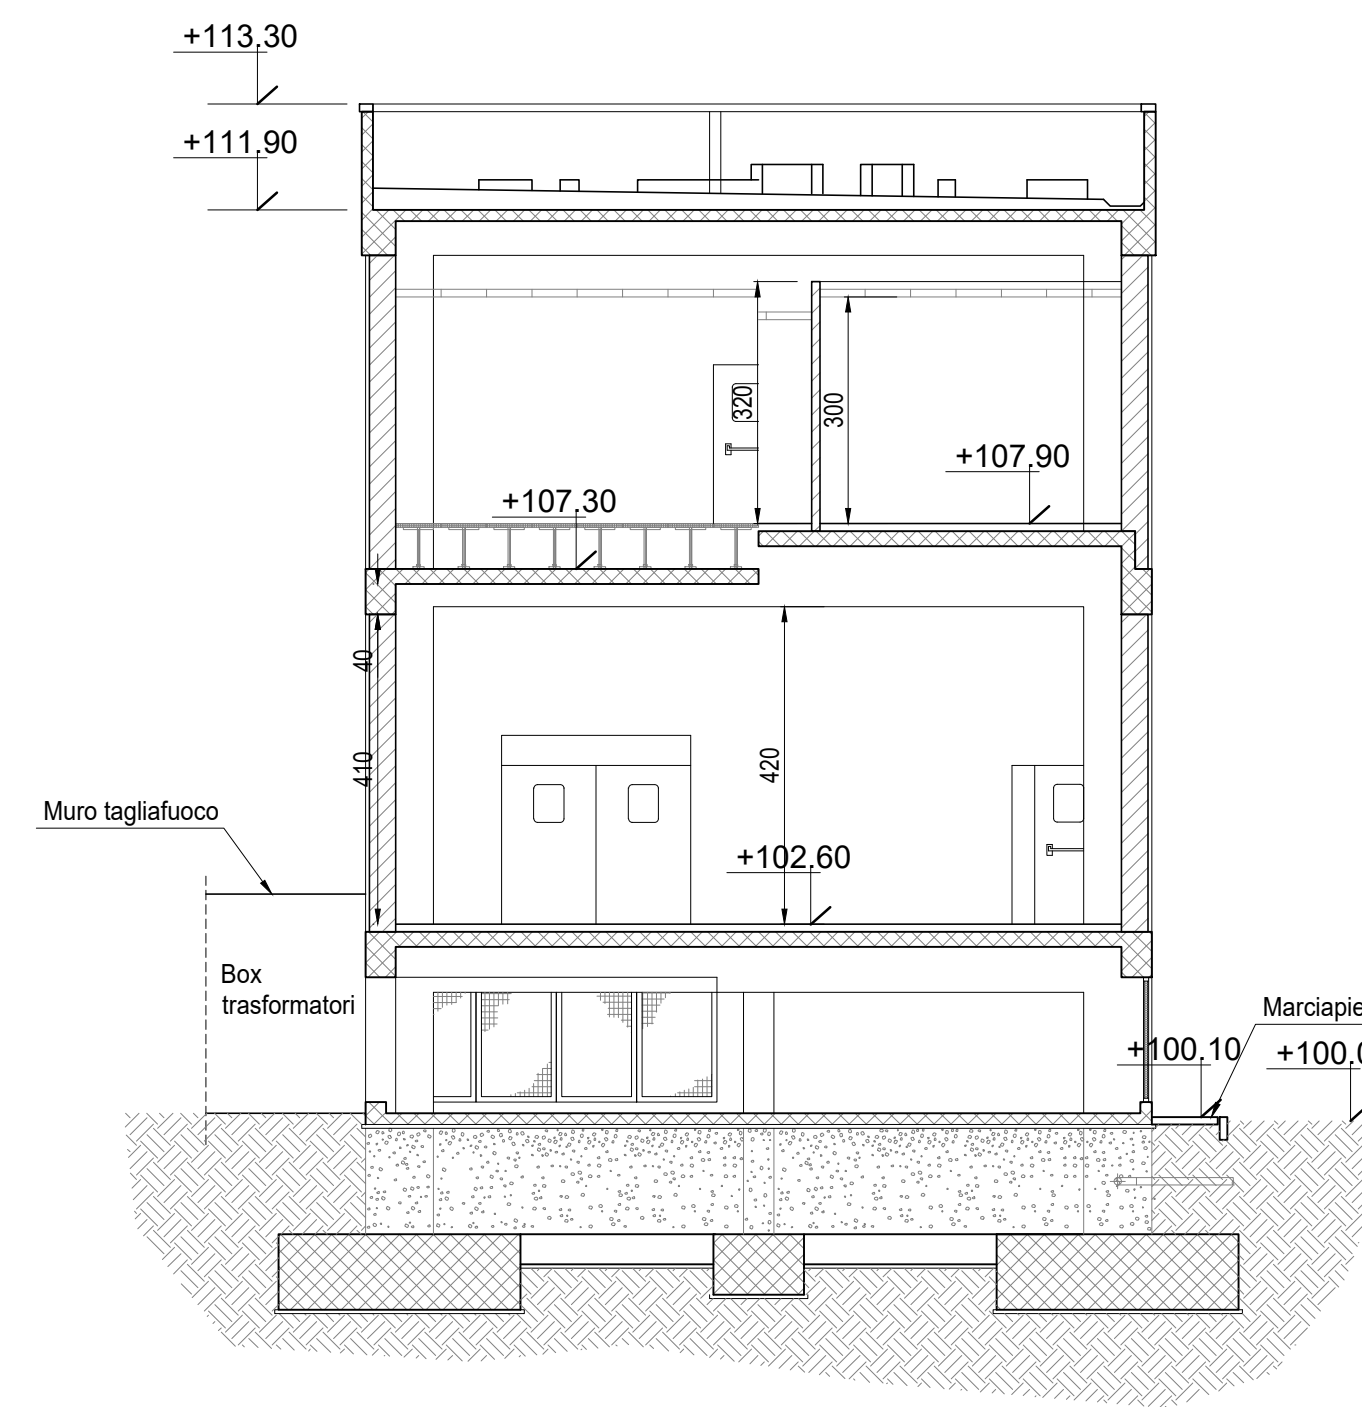


SEZIONE B-B
Scala: 1:50

NOTE

- (1) Tutte le dimensioni sono espresse in cm
- (2) Tutte le quote altimetriche sono espresse in metri
- (3) L'elevazione ±100.00m si riferisce al punto superiore della pavimentazione ed è pari a +9.00m s.l.m.
- (4) GLI IMPIANTI INSISTENTI SU FONDAZIONI DIVERSE DOVRANNO AVERE COLLEGAMENTI FLESSIBILI PER PERMETTERE I RECIPROCI CEDIMENTI DIFFERENZIALI

LEGENDA

- | | |
|--|---|
| ① PACKAGE TURBOGAS | ⑪ LOCALE COMPRESSORI ARIA, SKID DEMI E POMPE UREA |
| ② CATALIZZATORE SCR/CO | ⑫ SERBATOI UREA |
| ③ CAMINO USCITA FUMI | ⑬ PIPE RACK |
| ④ AIR COOLER | ⑭ TRASFORMATORI ELEVATORI |
| ⑤ SISTEMA MONITORAGGIO EMISSIONI (SME) | ⑮ TRASFORMATORI AUSILIARI |
| ⑥ COMPRESSORE GAS NATURALE | ⑯ GRUPPO ELETTROGENO |
| ⑦ GAS-CROMATOGRAFO E FILTRO FINALE | ⑰ MAGAZZINO STOCCAGGIO MATERIALI DI CONSUMO |
| ⑧ SKIDS AUSILIARI TURBOGAS | ⑱ AREA DEPOSITO MATERIALI DI SCARTO (ISOLA ECOLOGICA) |
| ⑨ SISTEMA CO2 BOMBOLE ANTINCENDIO | |
| ⑩ CABINATO ELETTRICO TURBOGAS | |

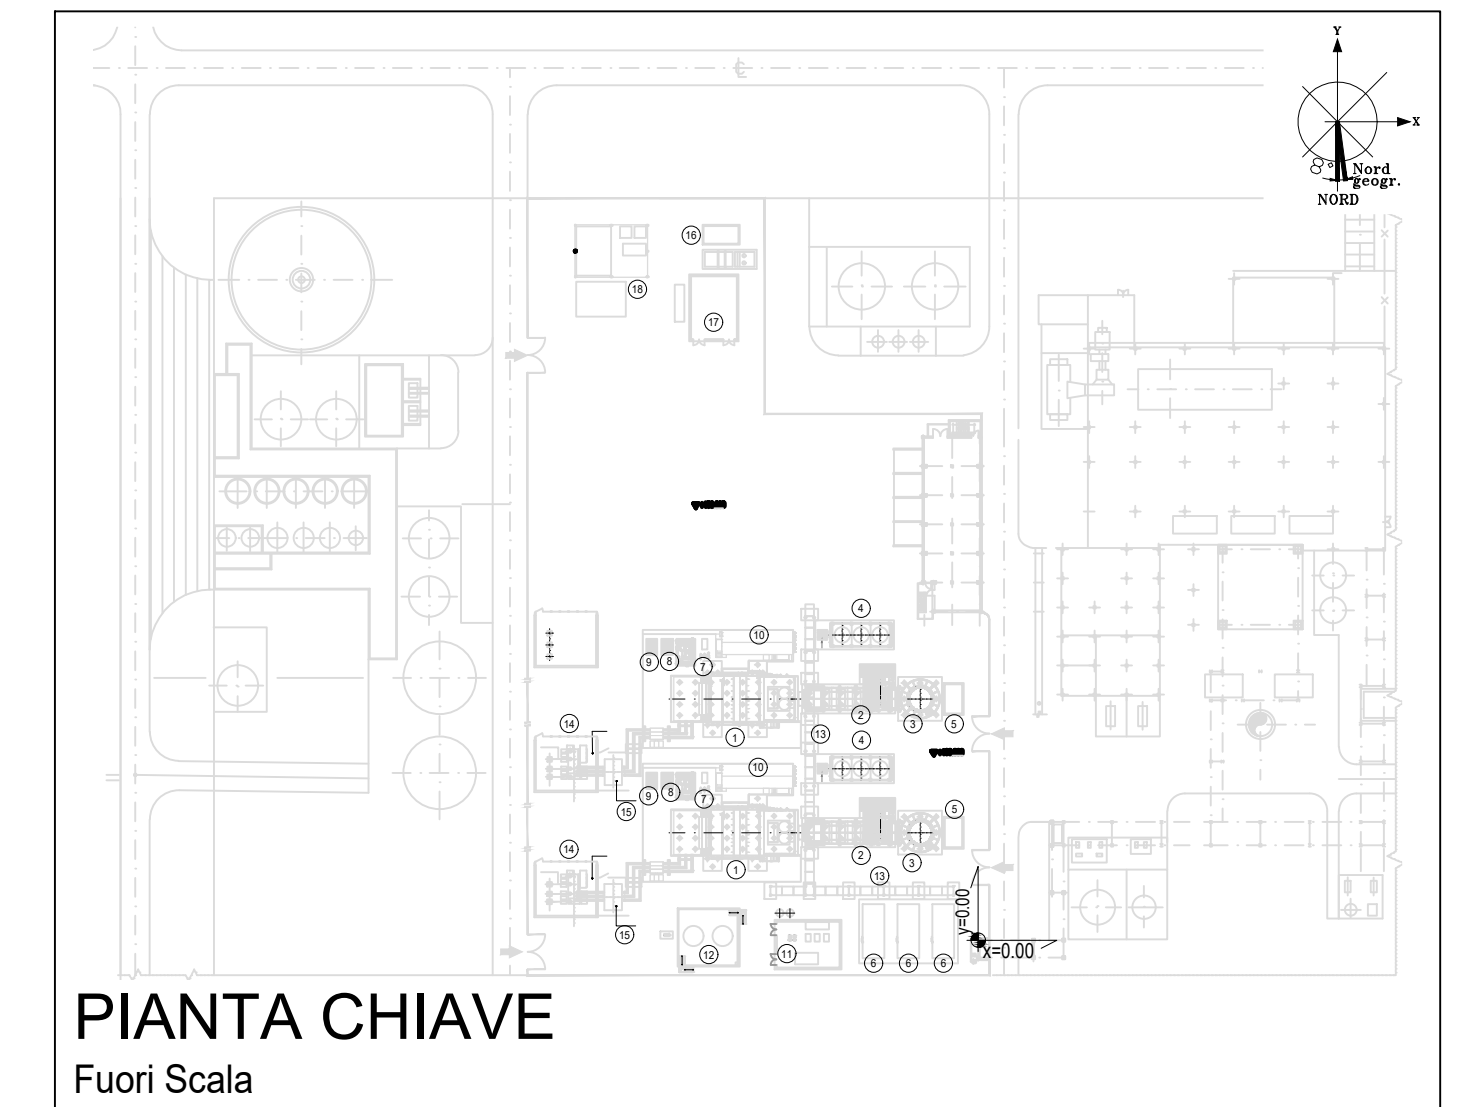

PIANTA CHIAVE
Fuori Scala




Tauw Italia S.r.l.
Galleria Giovan
Battista Gerace, 14
56124 Pisa
T 050 54 27 80
F 050 57 80 93
E info@tauw.com
www.tauw.it

CLIENTE:
CENTRO ENERGIA FERRARA S.r.l.



Progetto di ammodernamento con miglioramento ambientale della Centrale termoelettrica di Centro Energia Ferrara

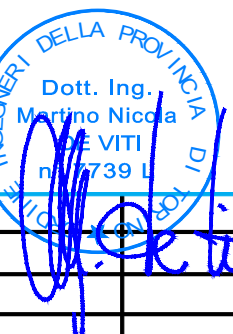

REV.	DATA	DESCRIZIONE	ESEGUITO	CONTROLLATO	APPROVATO
00	24/03/2020	EMISSIONE PER AUTORIZZAZIONI	3BA	O. Retini	M. De Viti

TITOLO:
**ARCHITETTONICO EDIFICIO ELETTRICO
PROSPETTI E SEZIONI
(NON OGGETTO DI MODIFICHE)**

CONVENZIONE	FORMATO	SCALA	TAVOLA	REV.	N° FOGLIO
⊙	A1	1:100	20003C00CL009	00	1/1

NOTA GENERALE:
IL PRESENTE ELABORATO PROGETTUALE E' DI PROPRIETA' DI CENTRO ENERGIA FERRARA S.R.L. E' FATTO DIVIETO A CHIUNQUE DI PROCEDERE, IN QUALSIASI MODO E SOTTO QUALSIASI FORMA, ALLA SUA RIPRODUZIONE, ANCHE PARZIALE, OVVERO DI DIVULGARRE A TERZI QUALSIASI INFORMAZIONE IN MERITO, SENZA PREVENTIVA AUTORIZZAZIONE RILASCIATA PER SCRITTO DA CENTRO ENERGIA FERRARA S.R.L.