

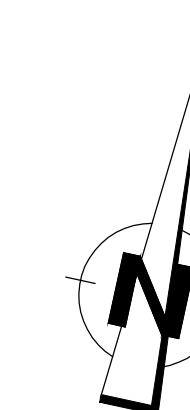



PIANTA PIANO TERRA
SCALA 1:50

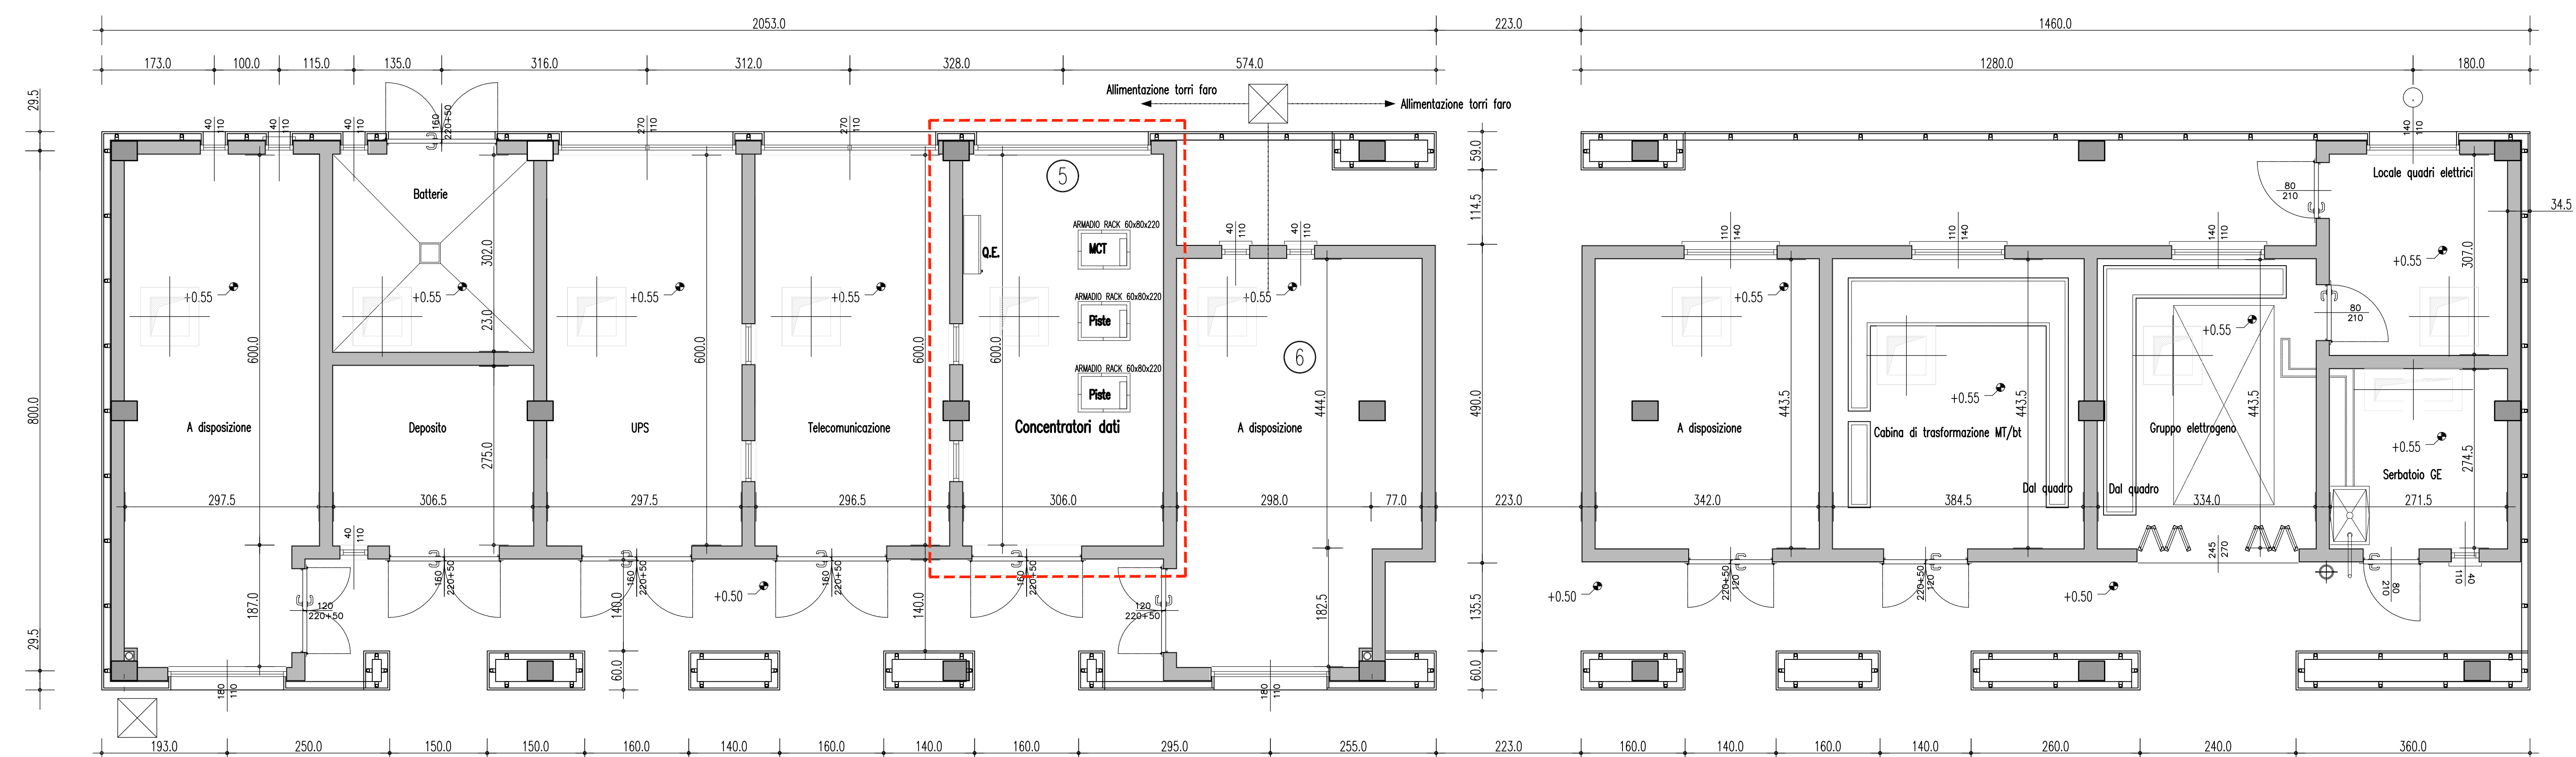


NOTE GENERALI

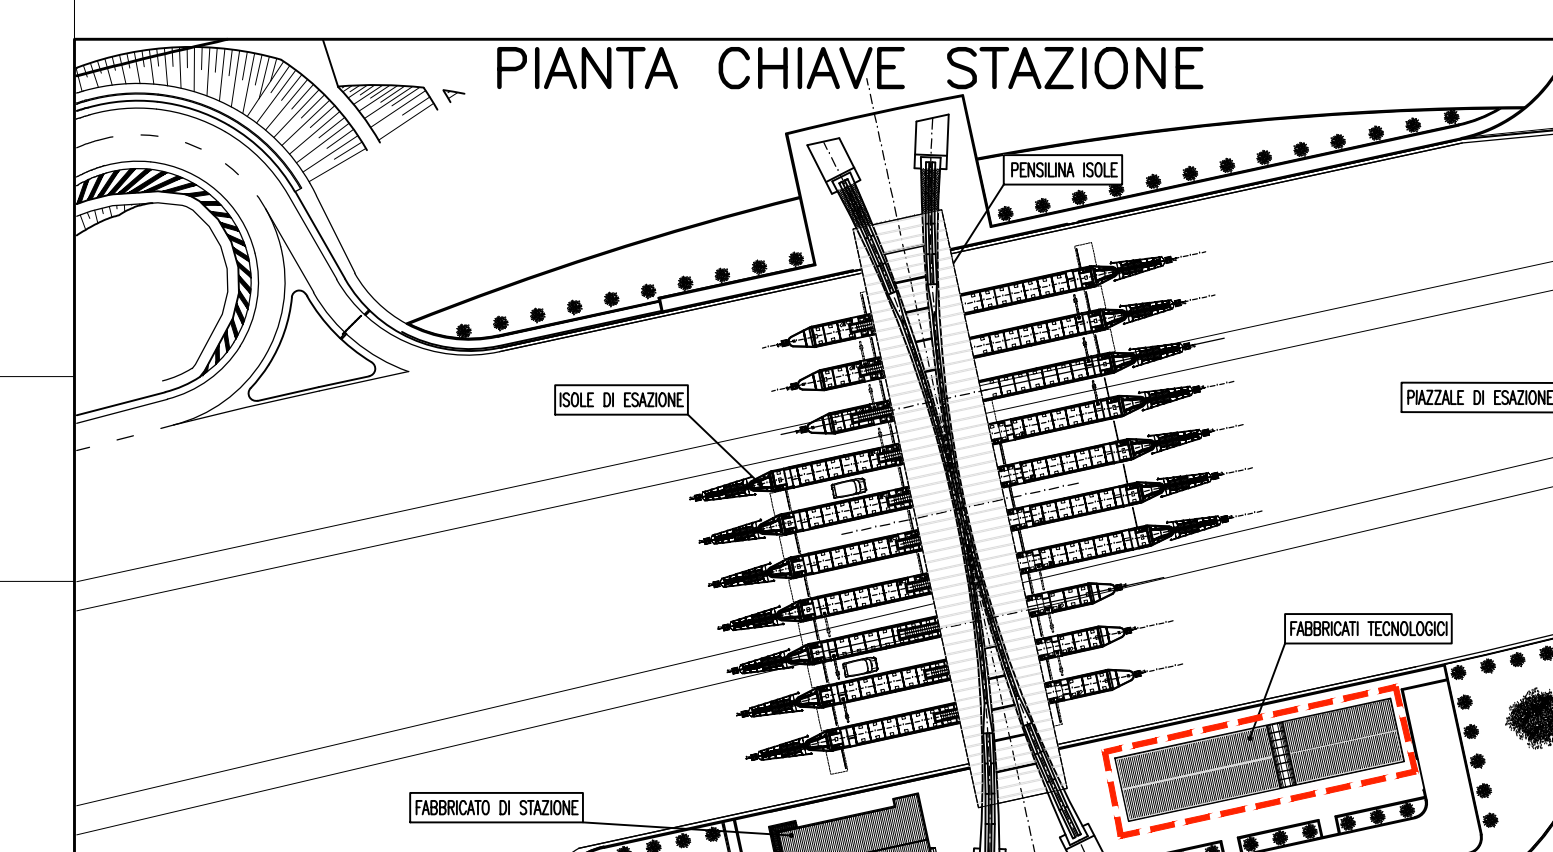

QUADRO DI UNIONE

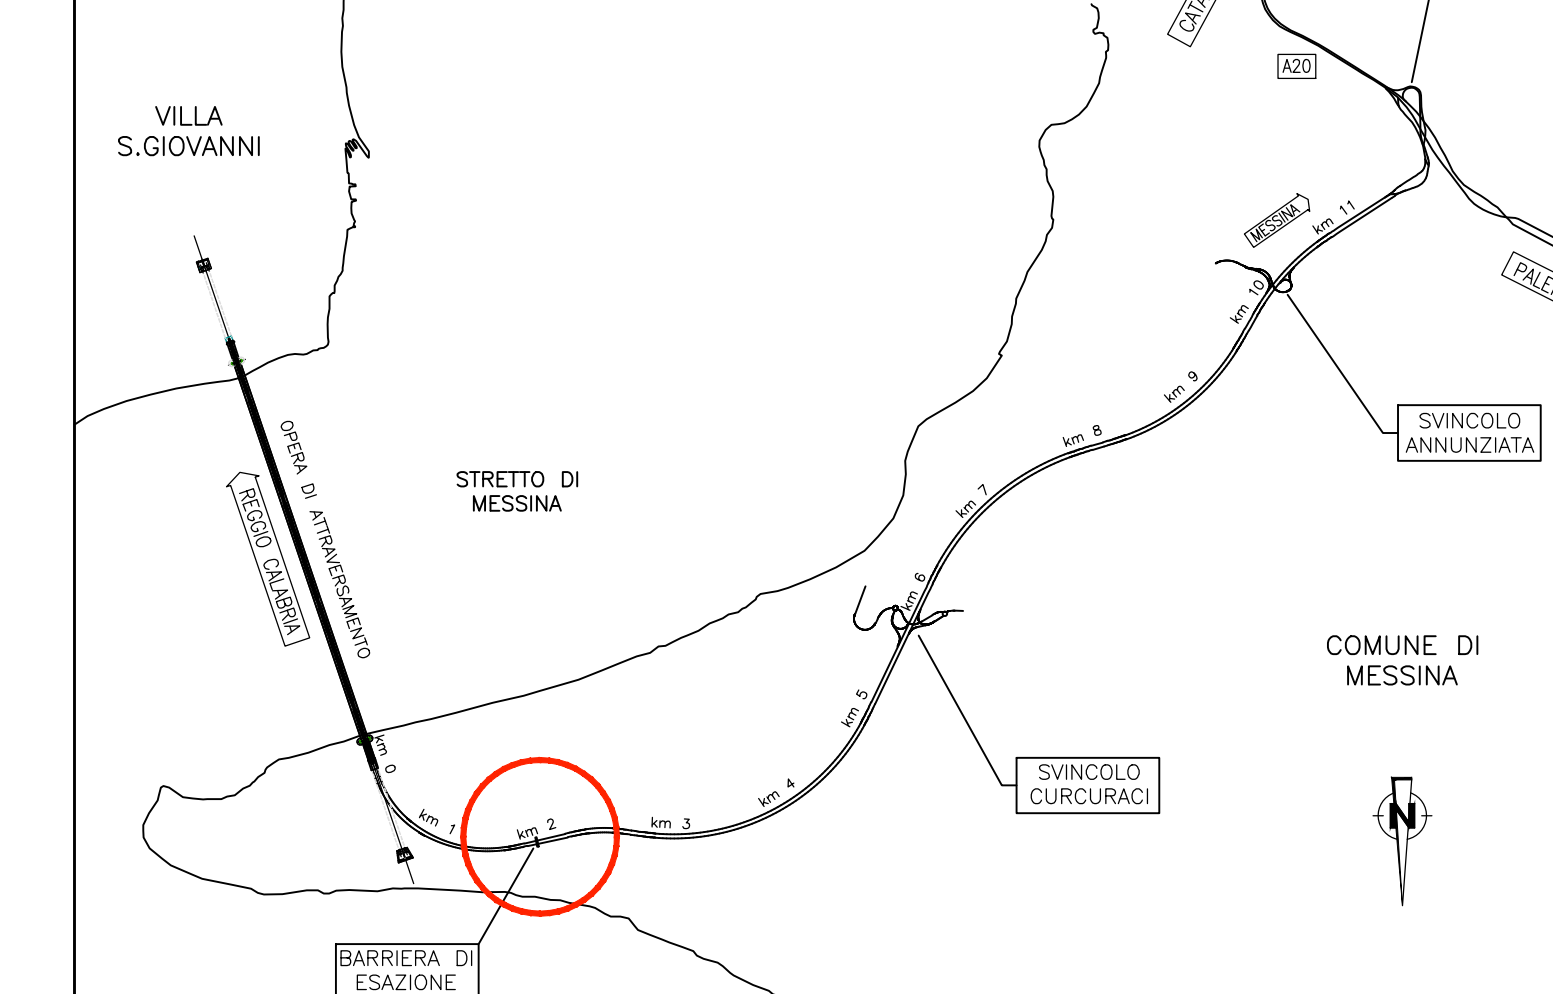


VISTA FRONTALE ARMADI
SCALA 1:10

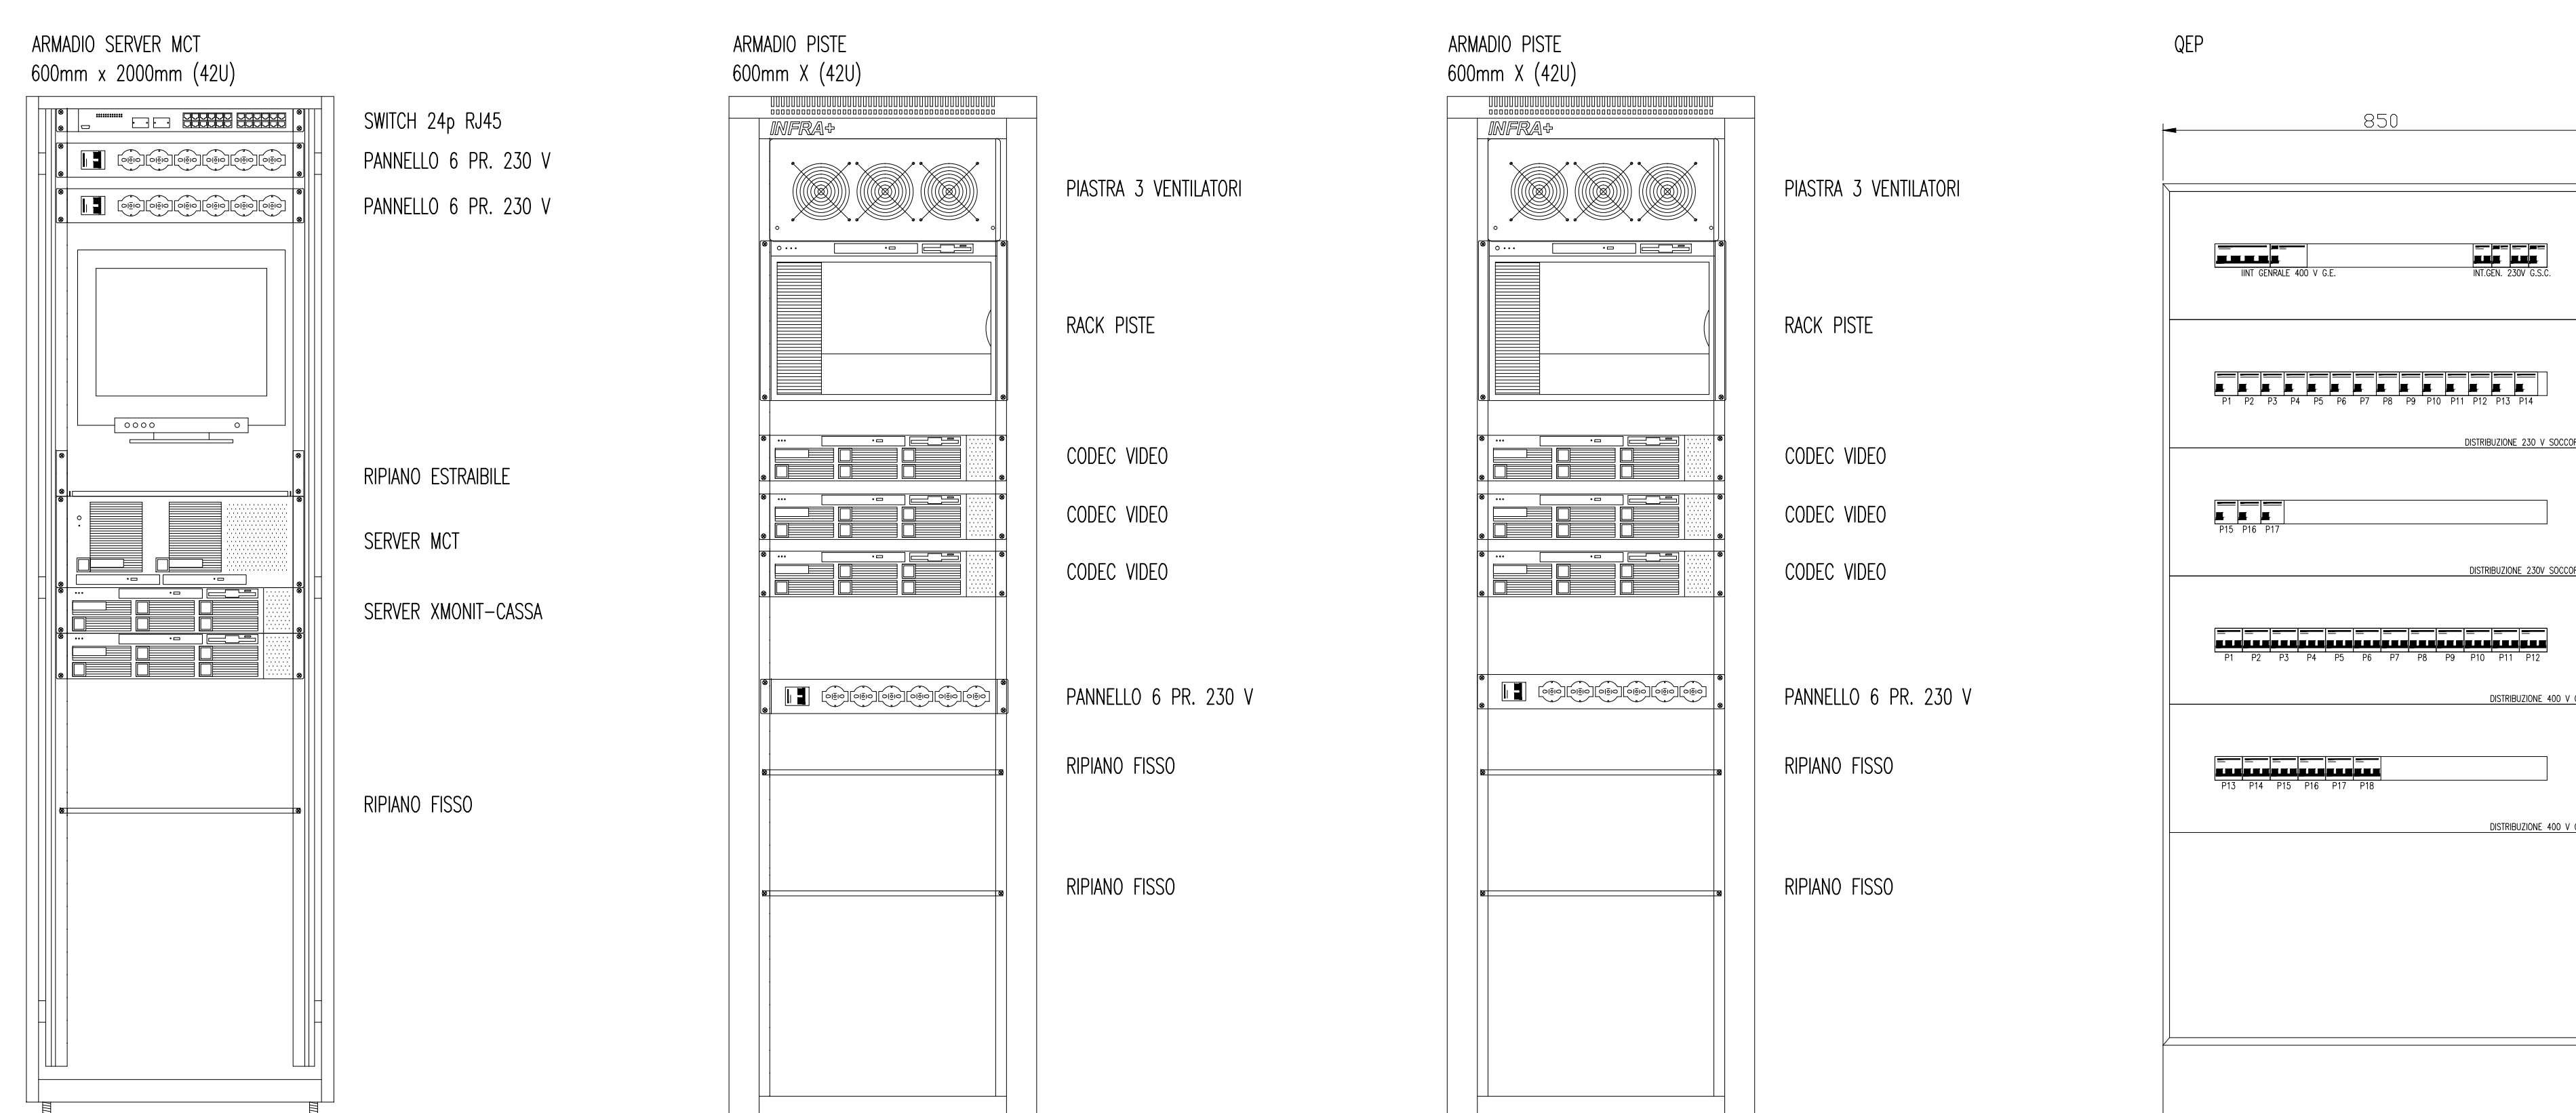


SCHEMI DEI QUADRI ELETTRICI

QEP UTENZE PISTE ESAZIONE-SEZIONE PRIVILEGIATA

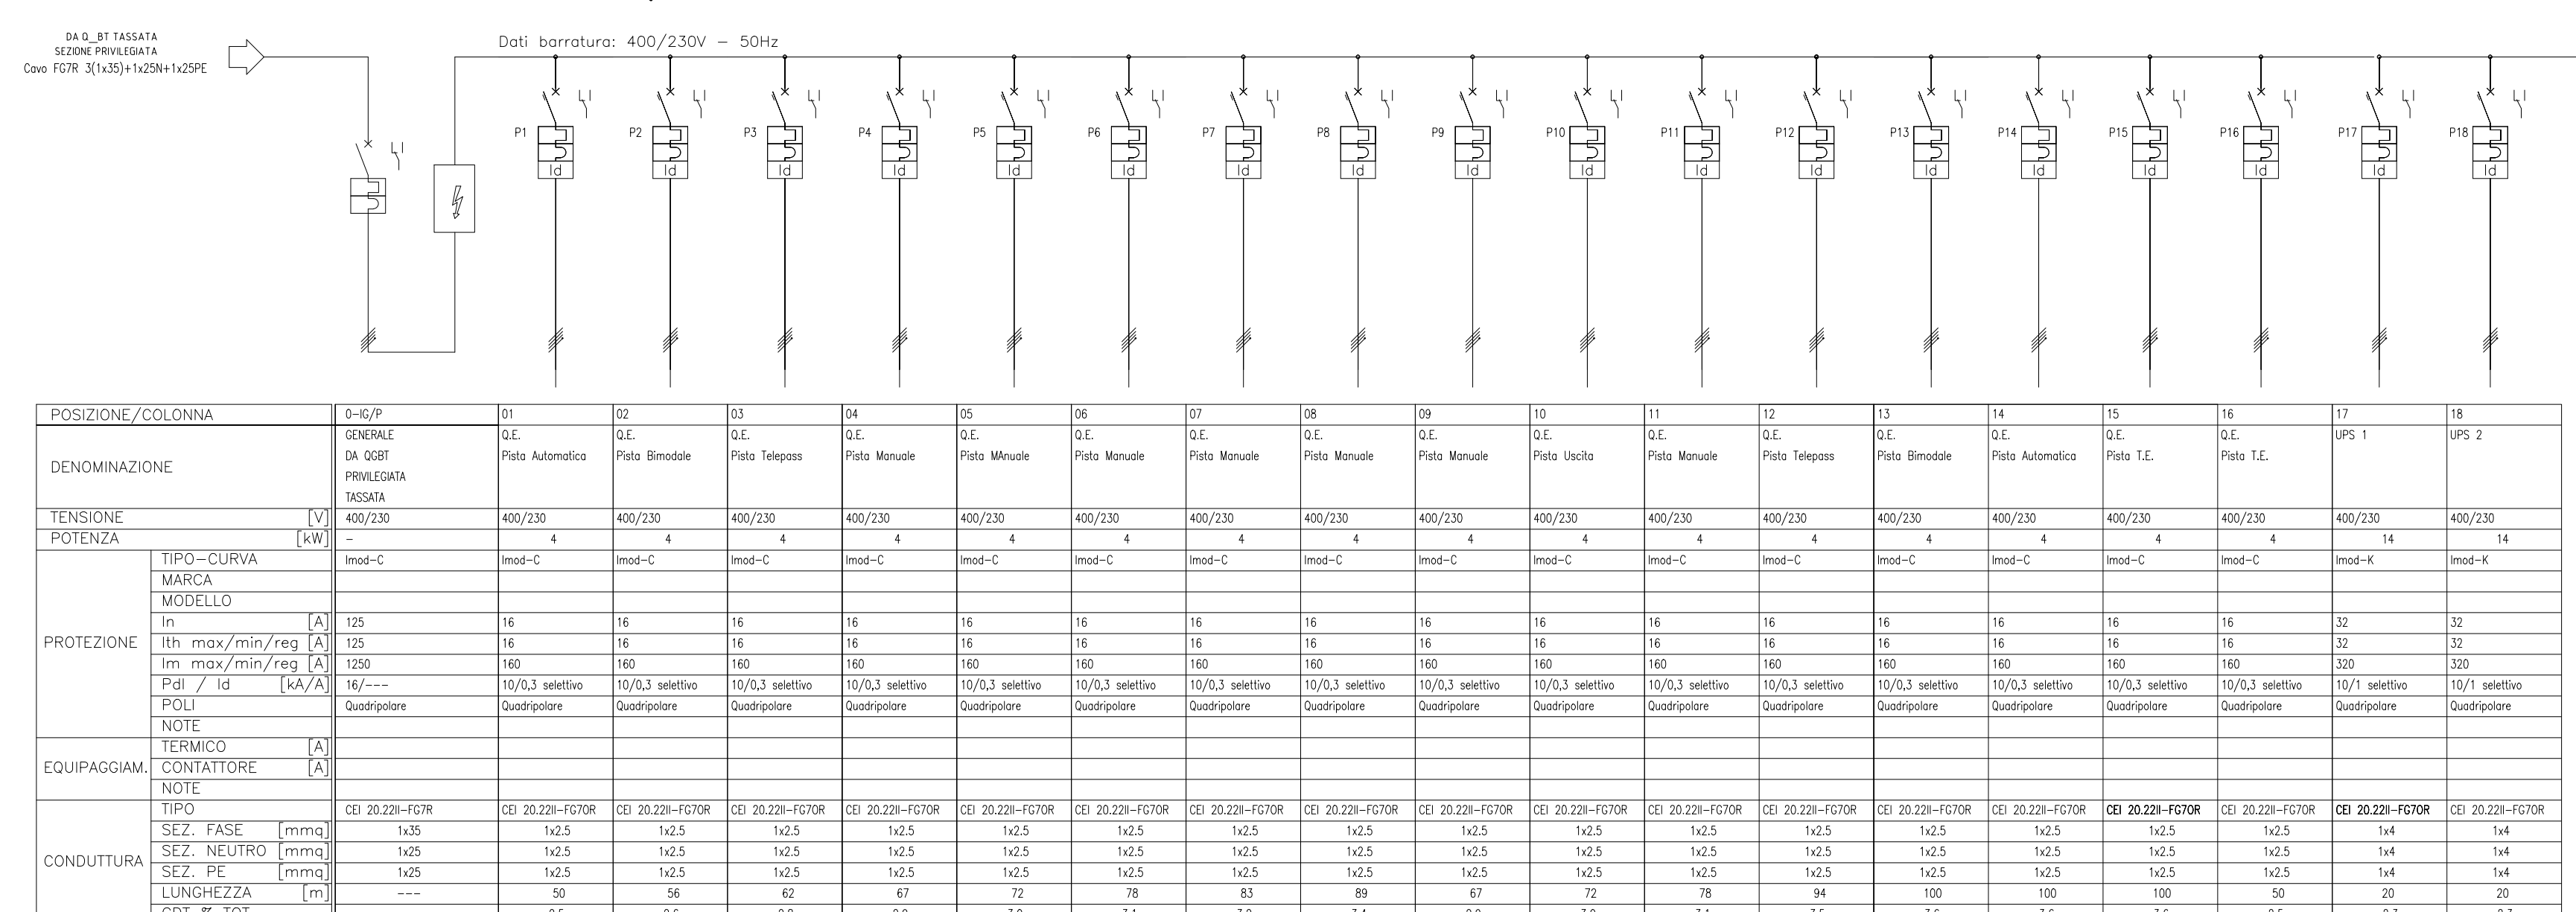

QEP UTENZE PISTE ESAZIONE-SEZIONE CONTINUA'

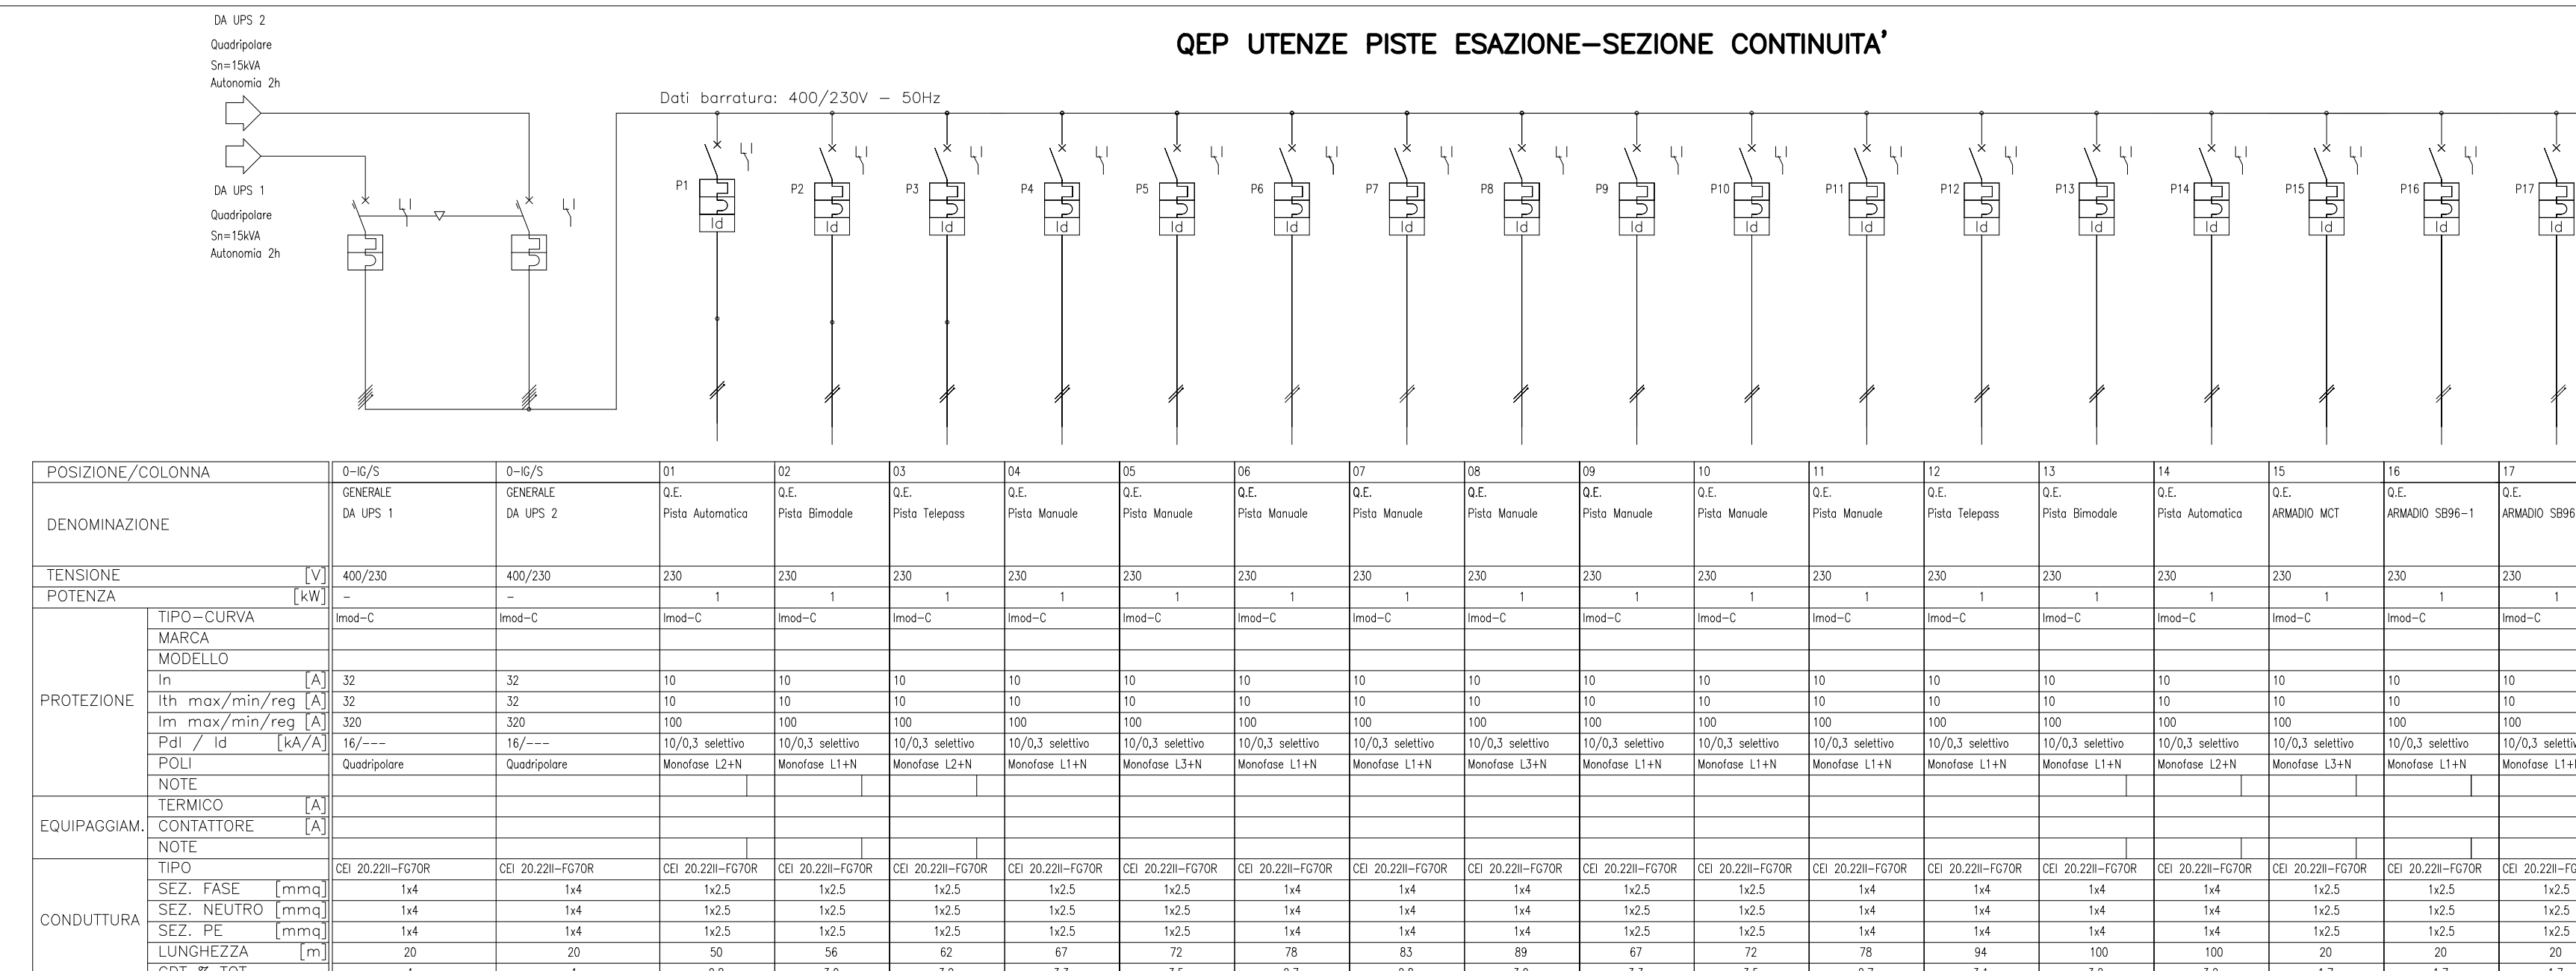

Stretto di Messina
Impregio S.p.A. (Mandataria)
SOCIETA' ITALIANA PER CONDOTTE D'ACQUA S.p.A. (Mandatario)
COOPERATIVA MURATORI E CEMENTISTI - C.M.C. di Ravenna Soc. Coop. a.r.l. (Mandatario)
SACYR S.A.U. (Mandatario)
ISHIKAWAJIMA - HARIMA HEAVY INDUSTRIES CO. Ltd. (Mandatario)
A.C.I. S.C.P.A. - CONSORZIO STABILE (Mandatario)

Concessionaria per la progettazione, realizzazione e gestione del collegamento stabile tra lo Scillo e il Corsetto
Opzione di Diritto Pubblico
(Legge n° 1159 del 17 dicembre 1971, modificato dal D.Lgs. n° 114 del 24 aprile 2003)

PONTE SULLO STRETTO DI MESSINA
PROGETTO DEFINITIVO

EUROLINK S.p.A.
IMPREGIO S.p.A. (Mandataria)
SOCIETA' ITALIANA PER CONDOTTE D'ACQUA S.p.A. (Mandatario)
COOPERATIVA MURATORI E CEMENTISTI - C.M.C. di Ravenna Soc. Coop. a.r.l. (Mandatario)
SACYR S.A.U. (Mandatario)
ISHIKAWAJIMA - HARIMA HEAVY INDUSTRIES CO. Ltd. (Mandatario)
A.C.I. S.C.P.A. - CONSORZIO STABILE (Mandatario)

IL PROGETTISTA Dott. Ing. L. Barili Ordine Ingegneri V.C.O. n° 122 Dott. Ing. E. Paggi Ordine Ingegneri Milano n° 15408	IL CONTRAENTE GENERALE Project Manager (Ing. P.P. Marchesetti)	STRETTO DI MESSINA Direttore Generale e RUP Validazione (Ing. G. Fimmemangi)	STRETTO DI MESSINA Amministratore Delegato (Dott. P. Gucci)
--	---	--	--

COLLEGAMENTI SICILIA
INFRASTRUTTURE STRADALI - IMPIANTI TECNOLOGICI
PIAZZALE DI ESAZIONE
GENERALE - IMPIANTI DI ESAZIONE E PEDAGGIO
FABBRICATO - SCHEMA DI OCCUPAZIONE APPARATI

SS1275_F0

CODICE: [C][G][0][7][0][0][P][1][P][D][S][I][P][O][G][0][0][0][0][0][0][1][0][1][0][F][0] SCALE:

REV.	DATA	DESCRIZIONE	REDATTO	VERIFICATO	APPROVATO
FO	20/06/2011	EMMISSIONE FINALE	D. RE.	G. LUPI	L. BARILI

Nome del file: SS1275_F0.dwg