
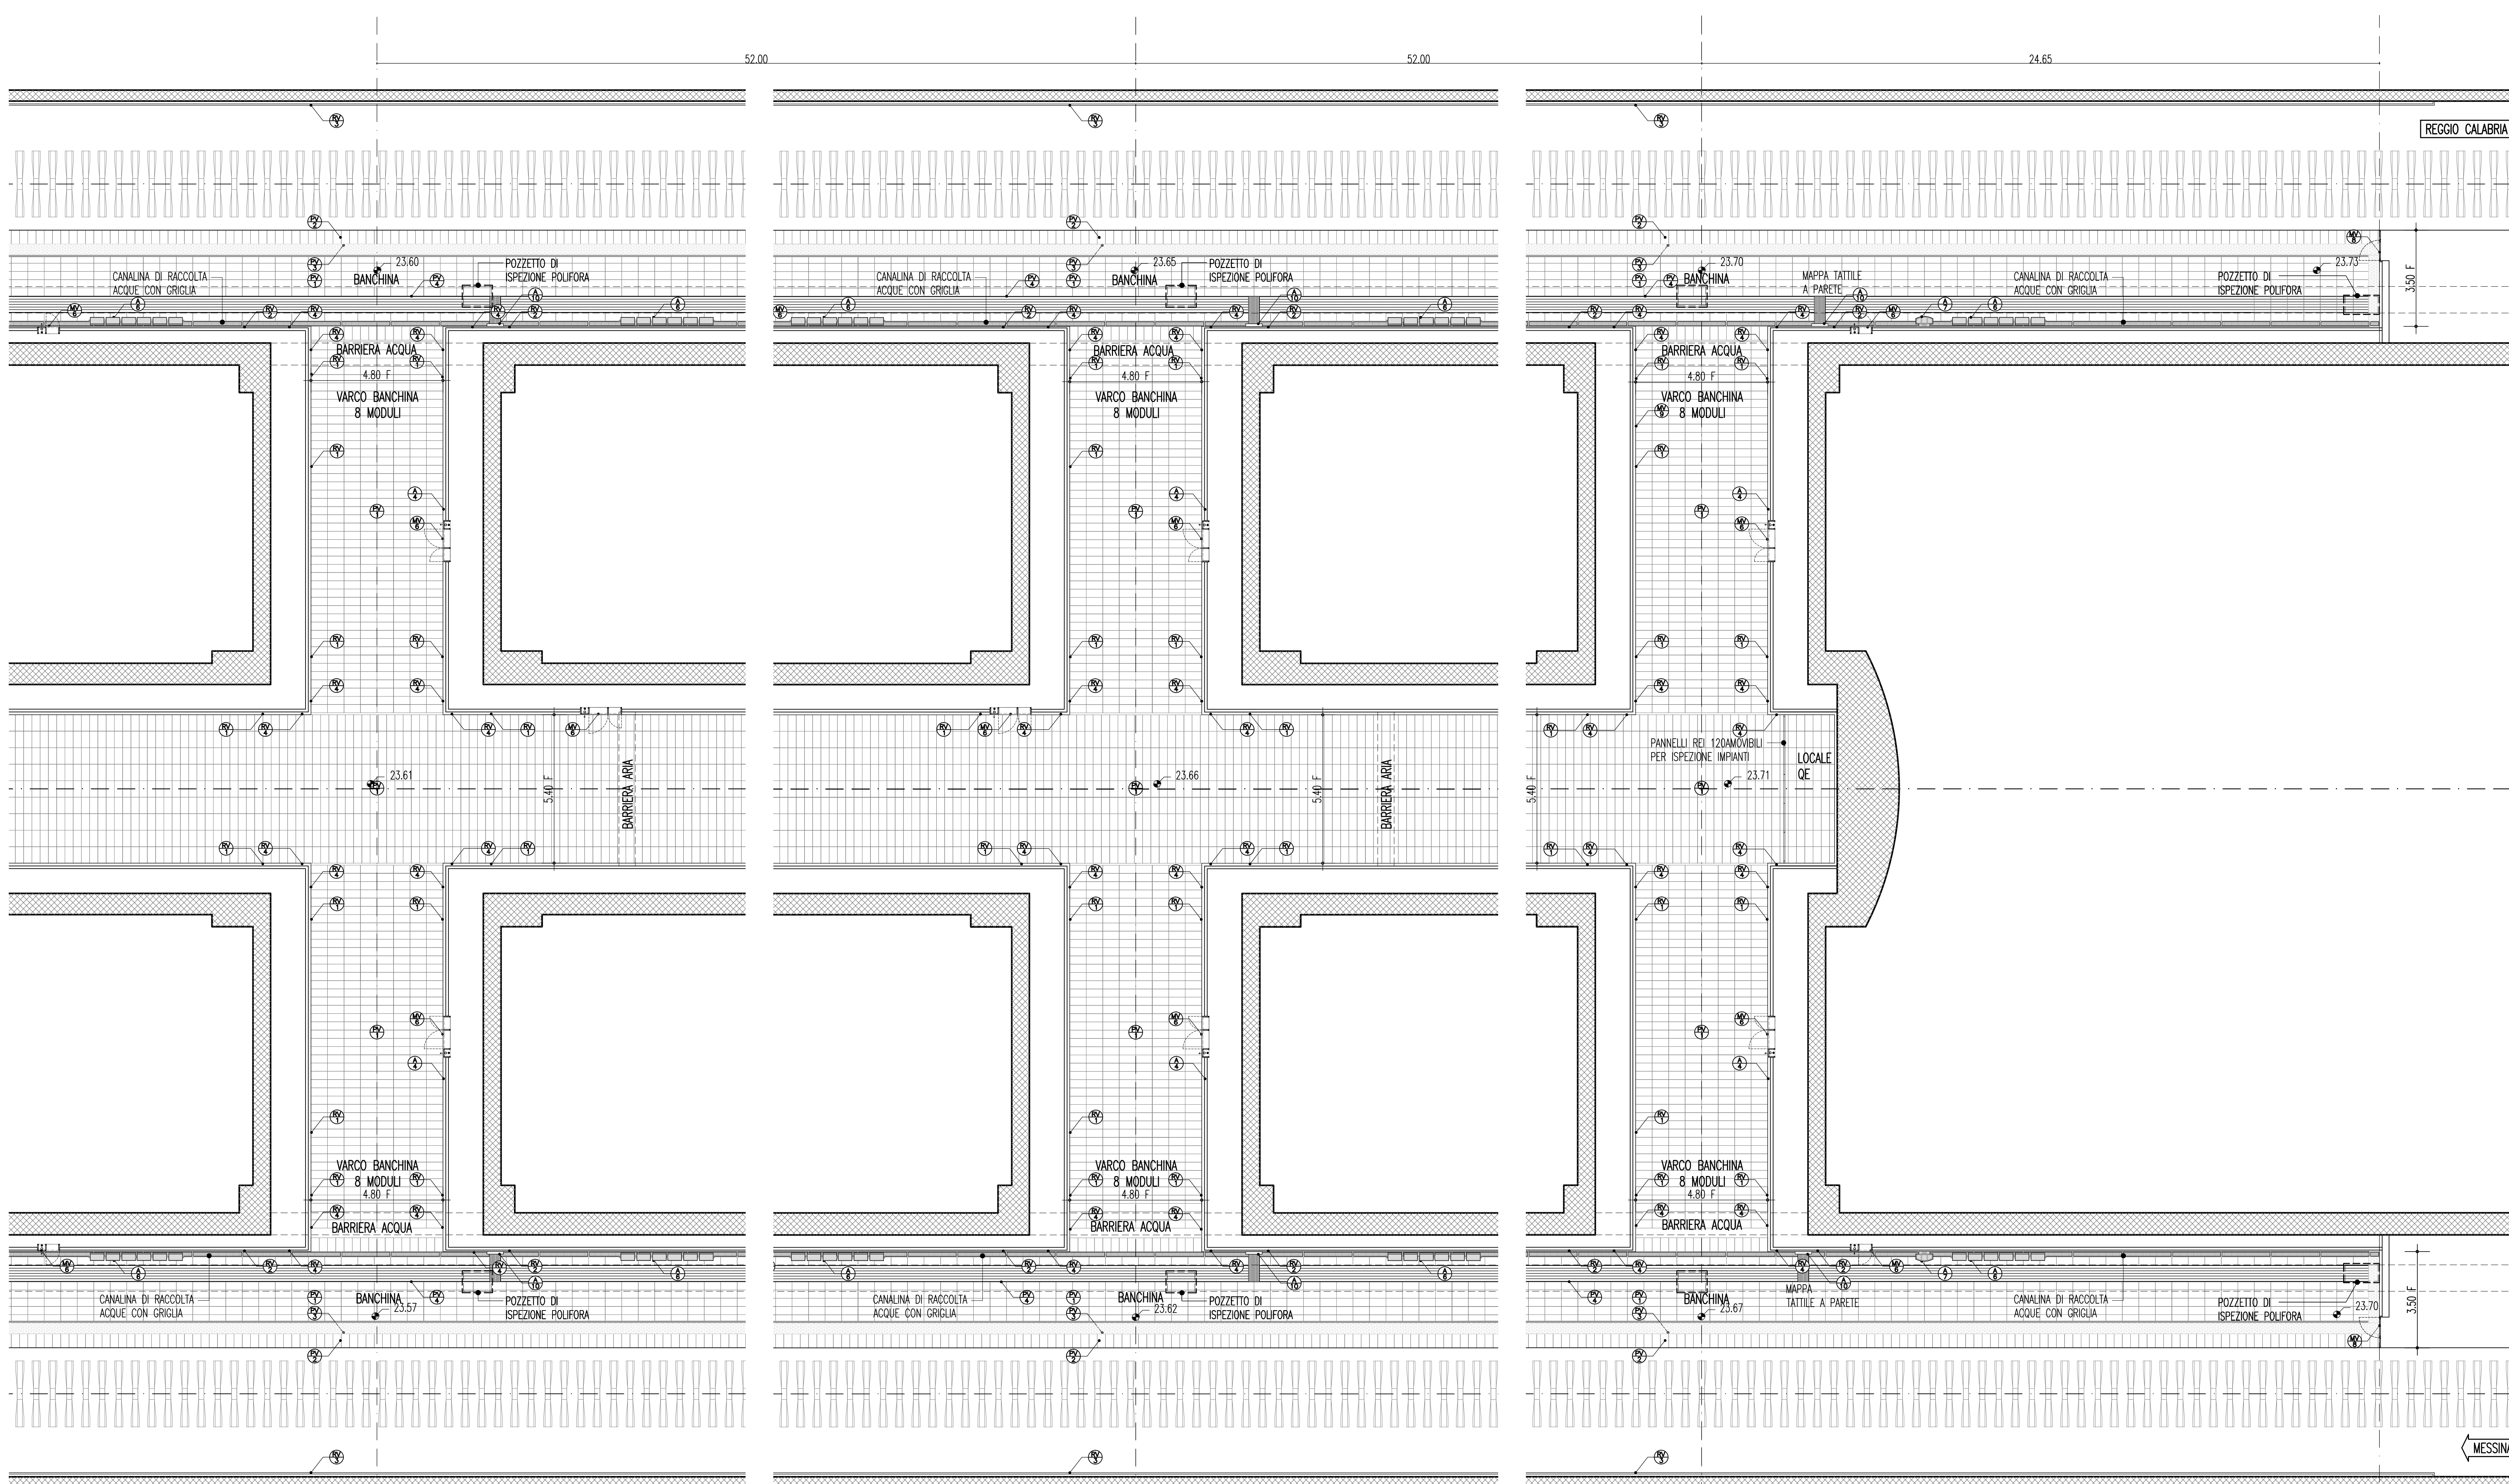


NOTE GENERALI

- LEGENDA**
- PV. PAVIMENTAZIONE**
- PAVIMENTO PER SPAZI APERTI AL PUBBLICO IN LASTRE DI GRANITO BOCCARDATO ANTISBUCCOLO GRIGIO FORNATO 60x30 SP. 3 cm
  - BORDO BANCHINE IN GRANITO BOCCARDATO 50x30 sp. 8 cm
  - FASCIA DI SICUREZZA IN MATERIALE LAPIDEO LARGHEZZA cm 40 LUNGO LE BANCHINE
  - PERCORSO GUIDA PER NON VEDENTI IN MATERIALE LAPIDEO (TIPO LOGES)
  - SCALE IN GRANITO CON GRADO E SOTTOGRADO RIVESTITI sp. 3 PER L'ALZATA, sp. cm 3 PER LA PEDATA, CON SCIANNATURA ANTISBUCCOLO SUL BORDO
  - PAVIMENTO FORMATO 30x30 cm IN GRES PORCELLANATO SP. 10 mm PER LOC. TECNICI E DI SERVIZIO
  - PAVIMENTO PER ESTERNI IN PIETRA LOCALE MONTATA A CORRENDE NEI FORMATI 15-30-60-80x60 cm SP. 4 cm
  - GRADO IN PIETRA LOCALE SP. 4 cm PER SCALE SU STRUTTURA METALLICA
  - SCALE ESTERNE IN PIETRA LOCALE CON GRADO E SOTTOGRADO RIVESTITI sp. cm 3 PER L'ALZATA, sp. cm 5 PER LA PEDATA, CON SCIANNATURE ANTISBUCCOLO SUL BORDO
- RIVESTIMENTI**
- RIVESTIMENTO IN LASTRE DI VETRO FLUAT TEMPERATO COLORATO IN PASTA SP. 10 mm SU APPOSITA STRUTTURA METALLICA DI SOSTEGNO PER DISCENDERE, ALTRI, ETC.
  - RIVESTIMENTO IN PANNELLI METALLICI MICROFORATI CON RITROSTANTE MATESSISSIMO FONDOSSIMILE IN LANA DI VETRO
  - RIVESTIMENTO DI GALLERIA IN PANNELLI METALLICI MICROFORATI CON RITROSTANTE MATESSISSIMO FONDOSSIMILE
  - RIVESTIMENTO DI RACCORDO IN PANNELLI PIANI O SAGOMATI IN ALLUMINIO PREVENICATO sp. 15/10 (ANGOLI E FASCE), MONTATI SU SOTTOSTRUTTURE IN ACCIAIO ZINCATO
  - RIVESTIMENTO MURALE CON INTONACO ACUSTICO TIPO VIC O SIMILE
  - INTONACO CIVILE A BASE CEMENTIZIA
  - INTINGIATURA CON PITTURA COPRENTE A BASE DI RESINE ACRILICHE
  - TRATTAMENTO ANTIPULVERE PER STRUTTURE A FACCIATURA IN C.A.
  - RESATURA E INTINGIATURA CON PITTURA POLIURETANICA BICOPIRENTE CON EFFETTO "ANTIPULVERE"
  - TRATTAMENTO ANTICENDIO DI STRUTTURE METALLICHE A BASE DI VERNICHE INUMESCENTI
  - RIVESTIMENTO IN PIETRA LAVEA ZANATA ALLA MURATURA SOTTOSTANTE SP. 5 cm CHE NON DIVERSAMENTE INDICATO
  - COPERTINE DI MURI E MURETTI IN PIETRA LOCALE SP. 4 cm
- CS. CONTROSOFFITTI**
- CONTROSOFFITTO BANCHINA IN PANNELLI METALLICI MICROFORATI PREVENICATI MONTATI SU APPOSITA STRUTTURA IN ACCIAIO ZINCATO CON RITROSTANTE MATESSISSIMO FONDOSSIMILE
  - CONTROSOFFITTO BANCHINA IN PANNELLI METALLICI MICROFORATI PREVENICATI MONTATI SU APPOSITA STRUTTURA IN ACCIAIO ZINCATO CON APPOSITE TRAVESINE E SOESPE A PROFILI IN ACCIAIO ZINCATO
  - CONTROSOFFITTO BANCHINA IN PANNELLI METALLICI MICROFORATI PREVENICATI MONTATI SU APPOSITA STRUTTURA IN ACCIAIO ZINCATO CON PASSEGGIO 60 mm SU STRUTTURA IN ACCIAIO ZINCATO
  - CONTROSOFFITTO DI RACCORDO PIANI O SAGOMATI IN ALLUMINIO PREVENICATO sp. 15/10 mm, PER RIVESTIMENTO DI ARCHITRAVA, COPERTINE ED INQUADRI E PER IL RACCORDO DI CANALINE LUMINOSE, COLORE RAL 9002
  - CONTROSOFFITTO SOSTITUITO DA GRIGLIASTRA (CLASSE 1) PRO CARATTERISTICO ESTERNO LASTRA TIPO F-ZERO (CLASSE 6) SU STRUTTURA IN ACCIAIO ZINCATO
- MI. MANUFATTI VARI**
- TORRINO ASCENSORI IN CRISTALLO SU STRUTTURA IN ACCIAIO INOX
  - SCALA MOBILE CON BALAUSTRATA IN CRISTALLO
  - SCALA FISSA CON BALAUSTRATA IN CRISTALLO TEMPORATO STRATIFICATO 15x15 mm con PVBL, CORRIMANO E ZOCOLATURA IN ACCIAIO INOX
  - BALAUSTRATA IN CRISTALLO TEMPORATO STRATIFICATO 15x15 mm con PVBL CON CORRIMANO E BATTIPEDE IN ACCIAIO INOX SPAZZOLATO
  - RINCHIERA PER SCALE DI SERVIZIO E LOCALI TECNICI TIPO "MACE" CON CORRIMANO TROVARESE 442 mm e TIRASSO IN TONDO PIEDO 412 mm, SU MONTANTI PIATTI 50x10 mm, IN ACCIAIO ZINCATO E VERNICIATO A SMALTO ELEOSTRETICO COLORE RAL 7016 ANNOVO TECNO
  - PASSERELLA IN GRIGLIATO TIPO KELLER O EQUIVALENTE MAGLIA 75x15 mm SU STRUTTURA IN ACCIAIO
  - CANCELLETTI DI FINE BANCHINA IN ACCIAIO INOX
- SE. ELEMENTI SEGNALETICI**
- FASCIA SEGNALETICA MONOFACCIALE A PARETE IN LAMERA DI ALLUMINIO PRESSOPREGATA E VERNICIATA AL FORNO SU STRUTTURA IN ACCIAIO ZINCATO H=20/25 cm
  - FASCIA SEGNALETICA MONOFACCIALE A PARETE IN LAMERA DI ALLUMINIO PRESSOPREGATA E VERNICIATA AL FORNO SU STRUTTURA IN ACCIAIO ZINCATO H=20/25 cm
  - FASCIA SEGNALETICA MONOFACCIALE A PARETE IN LAMERA DI ALLUMINIO PRESSOPREGATA E VERNICIATA AL FORNO SU STRUTTURA IN ACCIAIO ZINCATO H=20/25 cm
  - STRUTTURA IN ACCIAIO ZINCATO H=30 cm
  - CANALINA A PARETE PER BANCHINA A SEZIONE TRAPEZIALE CON ELEMENTO SEGNALETICO INTEGRATO H=30x10 cm
  - FASCIA SEGNALETICA BIFACCIALE RETROILLUMINATA H=40 cm
  - PANNELLO A MESSAGGIO VARIABILE DI BINARIO PER BANCHINE
  - PANNELLO A MESSAGGIO VARIABILE DI CARROZZA PER BANCHINE
  - MONITOR INFORMATIVO ABBON/PARTENZE PER ATRIO
  - ELEMENTO SEGNALETICO PER ESTERNO TIPO TOTEM CON INDICAZIONE DEL NOME DELLA STAZIONE
- IL APPARECCHI ILLUMINANTI (PER IL NUMERO E TIPO VEDI ELABORATI SPECIFICI)**
- APPARECCHIO LUMINOSO PER ILLUMINAZIONE DIRETTA BANCHINA
  - APPARECCHIO LUMINOSO PER ILLUMINAZIONE INDIRETTA BANCHINA
  - APPARECCHIO LUMINOSO PER ILLUMINAZIONE BANCHINA EFFETTO "MALLMASHER"
  - LINA LUMINOSA INTEGRATA AL CONTROSOFFITTO TIPO CS2
  - APPARECCHIO LUMINOSO DA INCASSO A CONTROSOFFITTO 4220 mm
  - APPARECCHIO ILLUMINANTE STAGNO PER LOCALI TECNICI
  - APPARECCHIO LUMINOSO DA INCASSO A PARETE PER ESTERNI
  - APPARECCHIO CALPESTABILE DA INCASSO A PAVIMENTO PER ESTERNI
  - CANALINA LUMINOSA SOSSESA PER ATRIO
- ELEMENTI DI ARREDO**
- PANNELLI INFORMATIVI IN ALLUMINIO PREVENICATO (RAL 9002), CON SFORFILLO IN PERSPEX E FONDO IN LAMERA DI ALLUMINIO
  - PANNELLI INFORMATIVI CON PARRA DELLA CITTÀ cm 180x220
  - PANNELLI INFORMATIVI CON INDICAZIONE REE IMPIANTI cm 180x220
  - PANNELLI INFORMATIVI CON INDICAZIONE REE IMPIANTI cm 180x220
  - PANNELLI INFORMATIVI CON INDICAZIONE REE IMPIANTI cm 180x220
- ALTRI**
- PANCHE DI ATTESA IN ALLUMINIO VERNICIATO IN POLIESTERE
  - MAPPA TATTILE PER NON VEDENTI
  - CESTINO SETTIMANALI PER RACCOLTA DIFFERENZIATA IN ACCIAIO
  - TORNELLI
  - PANNELLI PUBBLICITARI 180x240/220/180
  - SMETTINO (BIOLETTI)
  - PANNELLI PUBBLICITARI 180x240/220/180
  - TELEFONO PUBBLICO
  - ALTOPARLANTE
  - TELECAMERA
- LOCALI TECNICI**
- PAVIMENTO IN PIASTRELLE DI GRES PORCELLANATO COLORATO A TUTTA PASTA cm 30x30, CON SUPERFICIE ANTISBUCCOLO, ZOCOLINO NELLO STESSO MATERIALE, SMETS E SOFFITTO IN INTONACO CIVILE, INTINGIATURA COPRENTE A BASE DI RESINE ACRILICHE
- SERVIZI IGIENICI USO PUBBLICO/PERSONALE DI SERVIZIO**
- PAVIMENTO IN PIASTRELLE CERAMICHE 30x30 cm ANTISBUCCOLO, RIVESTIMENTO IN PIASTRELLE DI GRES PORCELLANATO COLORATO A TUTTA PASTA FINO A H=2,20, PARTI SOFFITTO IN INTONACO CIVILE CON INTINGIATURA COPRENTE A BASE DI RESINE ACRILICHE, CONTROSOFFITTO A DOGHE IN ALLUMINIO, BAGNI AUTOPULENTI PREFABRICATI DA INSTALLARE COME BLOCCHI INDIPENDENTI, LAVABI IN ANTIBAGNO TIPO QUALI-STANDARD O SIMILE, CON PIANO, INCRONTO, SENSORE, E SERRIETTE, TIPO ISA - STANDARD
- LOCALI COMMERCIALI**
- PAVIMENTO IN GRANITO ANTISBUCCOLO TIPO PVL, PARETE E SOFFITTO IN INTONACO CIVILE CON PITTURA A BASE DI RESINE ACRILICHE, BAGNO E ANTIBAGNO CON RIVESTIMENTO TIPO LS, CONTROSOFFITTO TIPO CS 5, VETRATA CON PORTA IN VETRO DI SICUREZZA STRATIFICATO TEMPORATO SP. 12/13 mm
- MURATURA**
- MURATURA IN BLOCCHI FORATI DI CALCESTRUZZO VIBROCOMPRESO INTONACATI SULLE FACCE A VISTA
- NOTE VALIDE PER TUTTI I TIPI DI MURATURA**
- TUTTE LE MISURE SI RIFERISCONO AL BUSTO CHE NON DIVERSAMENTE INDICATO CON LA SOLA "F" (FINITO)
  - ARRONDAMENTI CURVATI PER MURATURE DI SUPERFICIE SUPERIORE 20 mm
  - ARRONDAMENTI VERTICALI
  - QUADRE PRESENTI CON UN kg DI SUPERFICIE MURARIA
  - IL PAVIMENTO FINO A 3 cm NON PRESENTE
  - IL PAVIMENTO SUPERIORE FINO A 5 cm NON PRESENTE
  - IL PAVIMENTO SUPERIORE A 5,30 cm ARRONDAMENTO IMPOSTATO A QUOTA +2,55 m SU FINITO
  - IL PAVIMENTO SUPERIORE A 5,30 cm ARRONDAMENTO IMPOSTATO A QUOTA +3,00 m SU FINITO
  - NOTA: TUTTI GLI ACCESSORI SANITARI CORRIMANO ALLA NORMA EN 81-70/2003

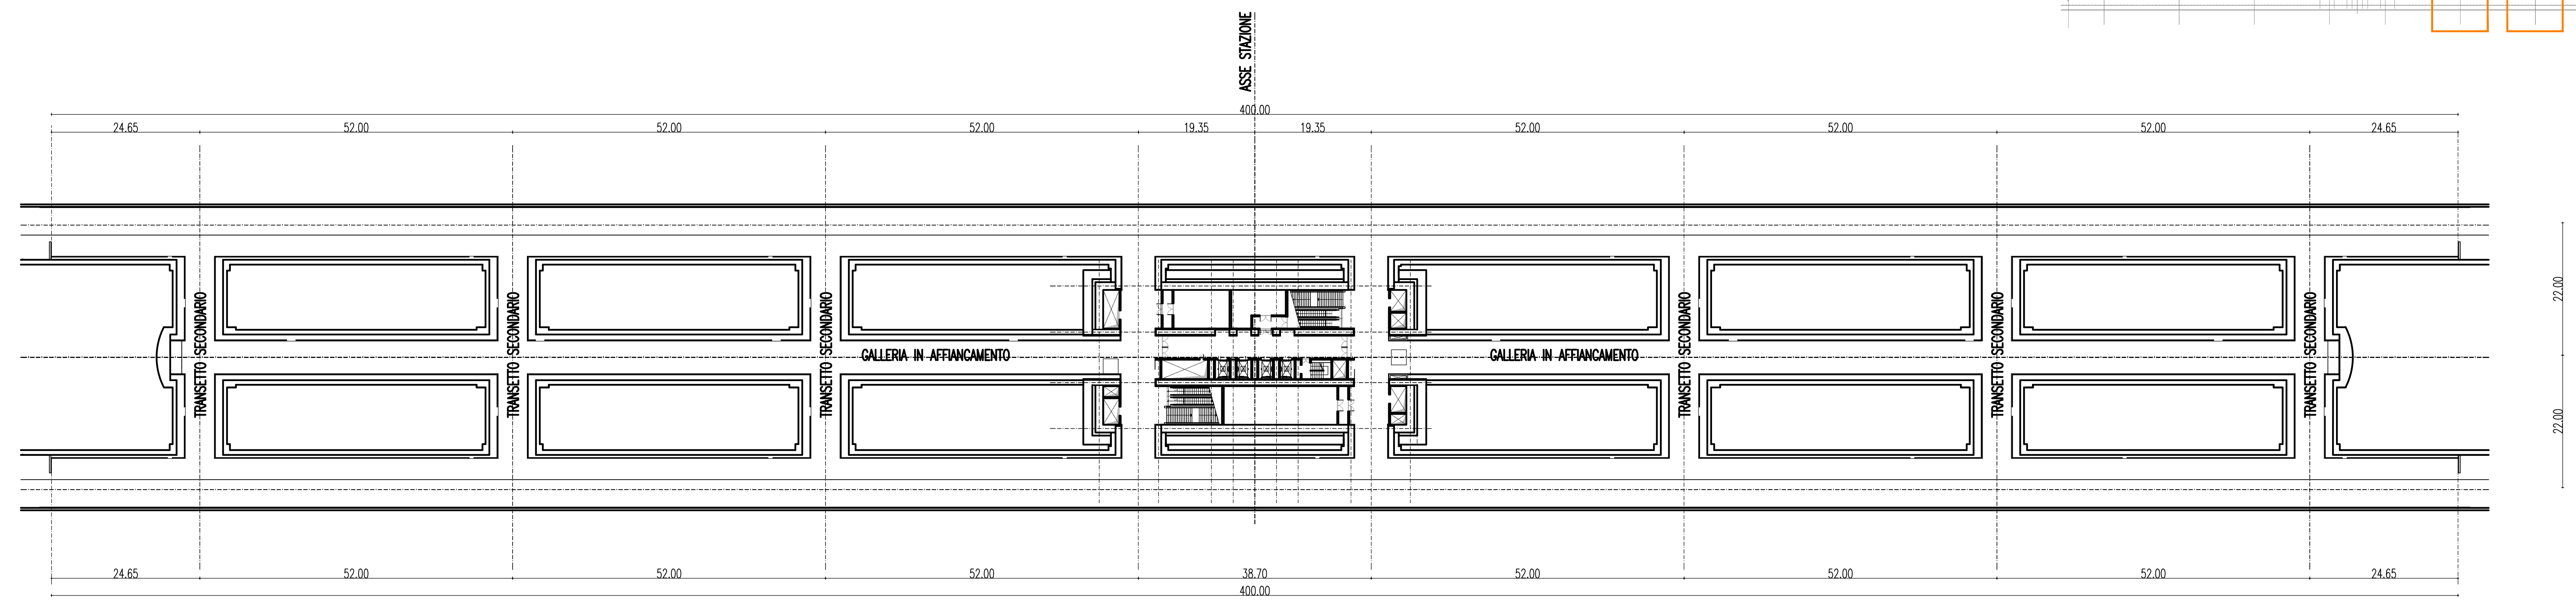

STAZIONE EUROPA - PIANTA PIANO BANCHINA - LATO REGGIO CALABRIA

**Stretto di Messina**  
 Concessionaria per la progettazione, redazione e gestione del collegamento stabile tra lo Scalo e il Continente  
 Organismo di diritto pubblico  
 (Legge n° 1158 del 21 dicembre 1971, modificata dal D.Lgs. n° 114 del 24 aprile 2003)

**Eurolink**

**PONTE SULLO STRETTO DI MESSINA**

**PROGETTO DEFINITIVO**

**EUROLINK S.p.A.**  
 IMPREGILO S.p.A. (Mandatataria)  
 SOCIETA' ITALIANA PER CONDOTTE D'ACQUA S.p.A. (Mandante)  
 COOPERATIVA MURATORI E CEMENTISTI - C.M.C. di Ravenna Soc. Coop. a.r.l. (Mandante)  
 SACVY S.A.U. (Mandante)  
 ISHIKAWAJIMA - HARIMA HEAVY INDUSTRIES CO. Ltd. (Mandante)  
 A.C.I. S.C.P.A. - CONSORZIO STABILE (Mandante)

**IL PROGETTISTA**  
 Dott. Ing. F. Colto  
 Ordine Ingegneri Milano  
 n° 20355

**IL CONTRAENTE GENERALE**  
 Project Manager  
 (Ing. P.P. Marcheselli)

**STRETTO DI MESSINA**  
 Direttore Generale  
 RUP Valdesone  
 (Ing. G. Flammanghi)

**STRETTO DI MESSINA**  
 Amministratore Delegato  
 (Dott. P. Ciucci)

**COLLEGAMENTI SICILIA**  
 STAZIONI - OPERE CIVILI  
 STAZIONE EUROPA  
 GENERALE - OPERE CIVILI  
 PIANTA PIANO BANCHINA - LATO REGGIO CALABRIA

**ST0033\_F0**

**CODICE**  
 C G O 7 0 0 P A D S C S 3 S G O 0 0 0 0 0 1 1 F 0

**REVISIONI**

REV.	DATA	DESCRIZIONE	REDAITTO	VERIFICATO	APPROVATO
FO	20-06-2011	EMISSIONE FINALE	F. PASSADORE	G. SOUTO	F. COLLÀ

SCALA: 1:100

NO. DEL FILE: ST0033\_F0.dwg