



Pianta piano terra, scala 1:1000  
Key plan

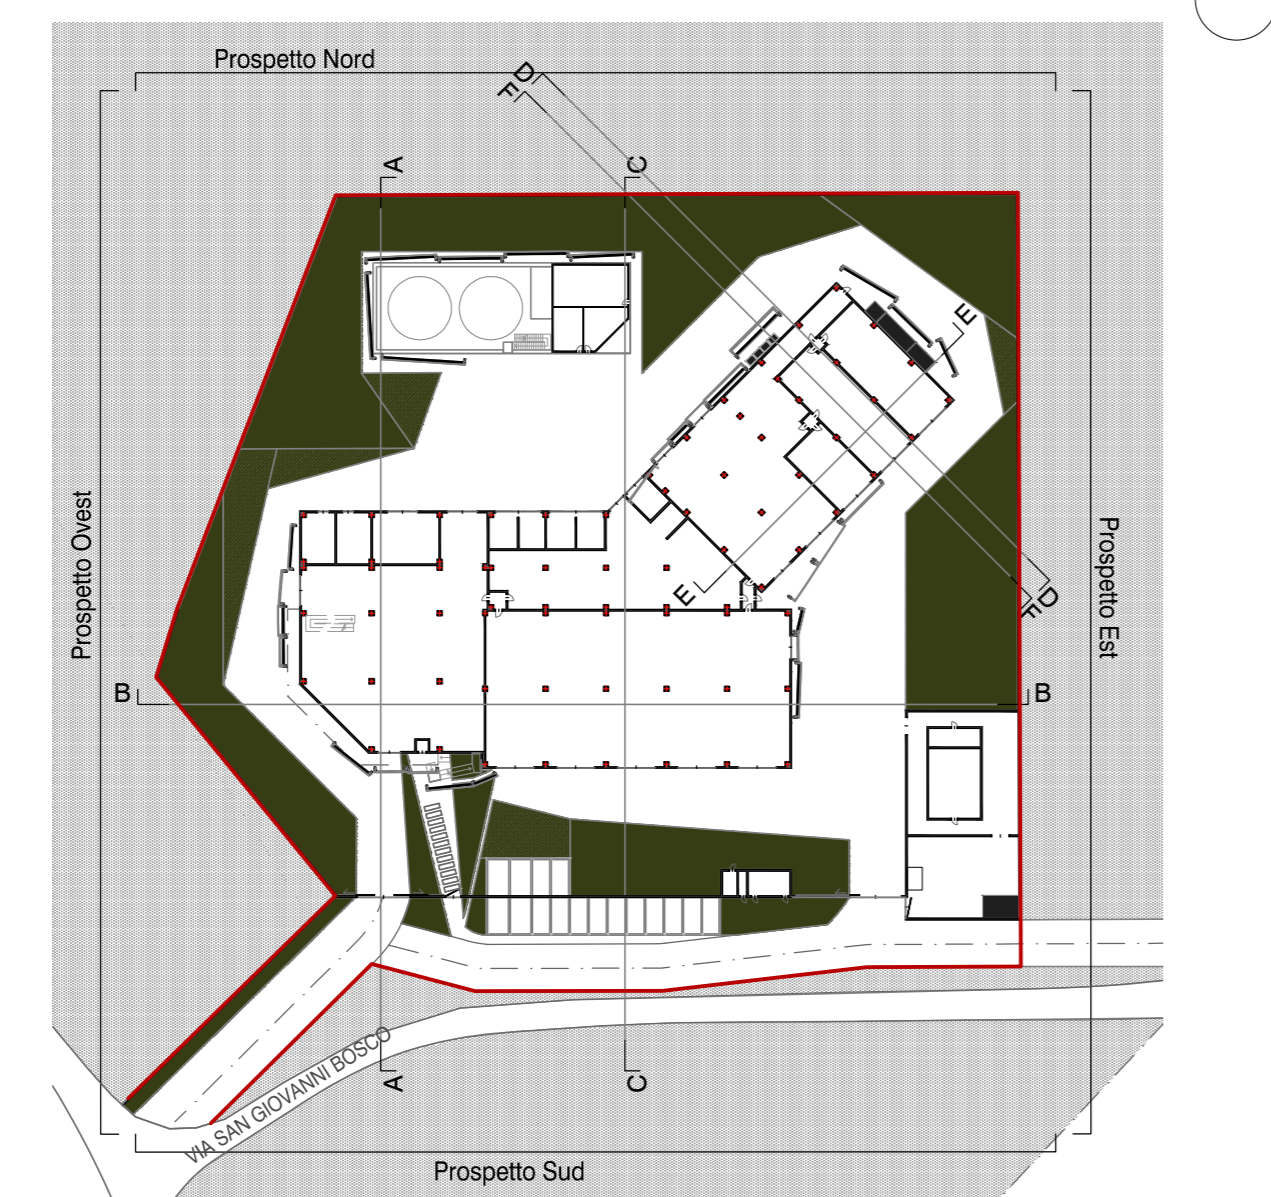

Prospetto est, scala 1:100

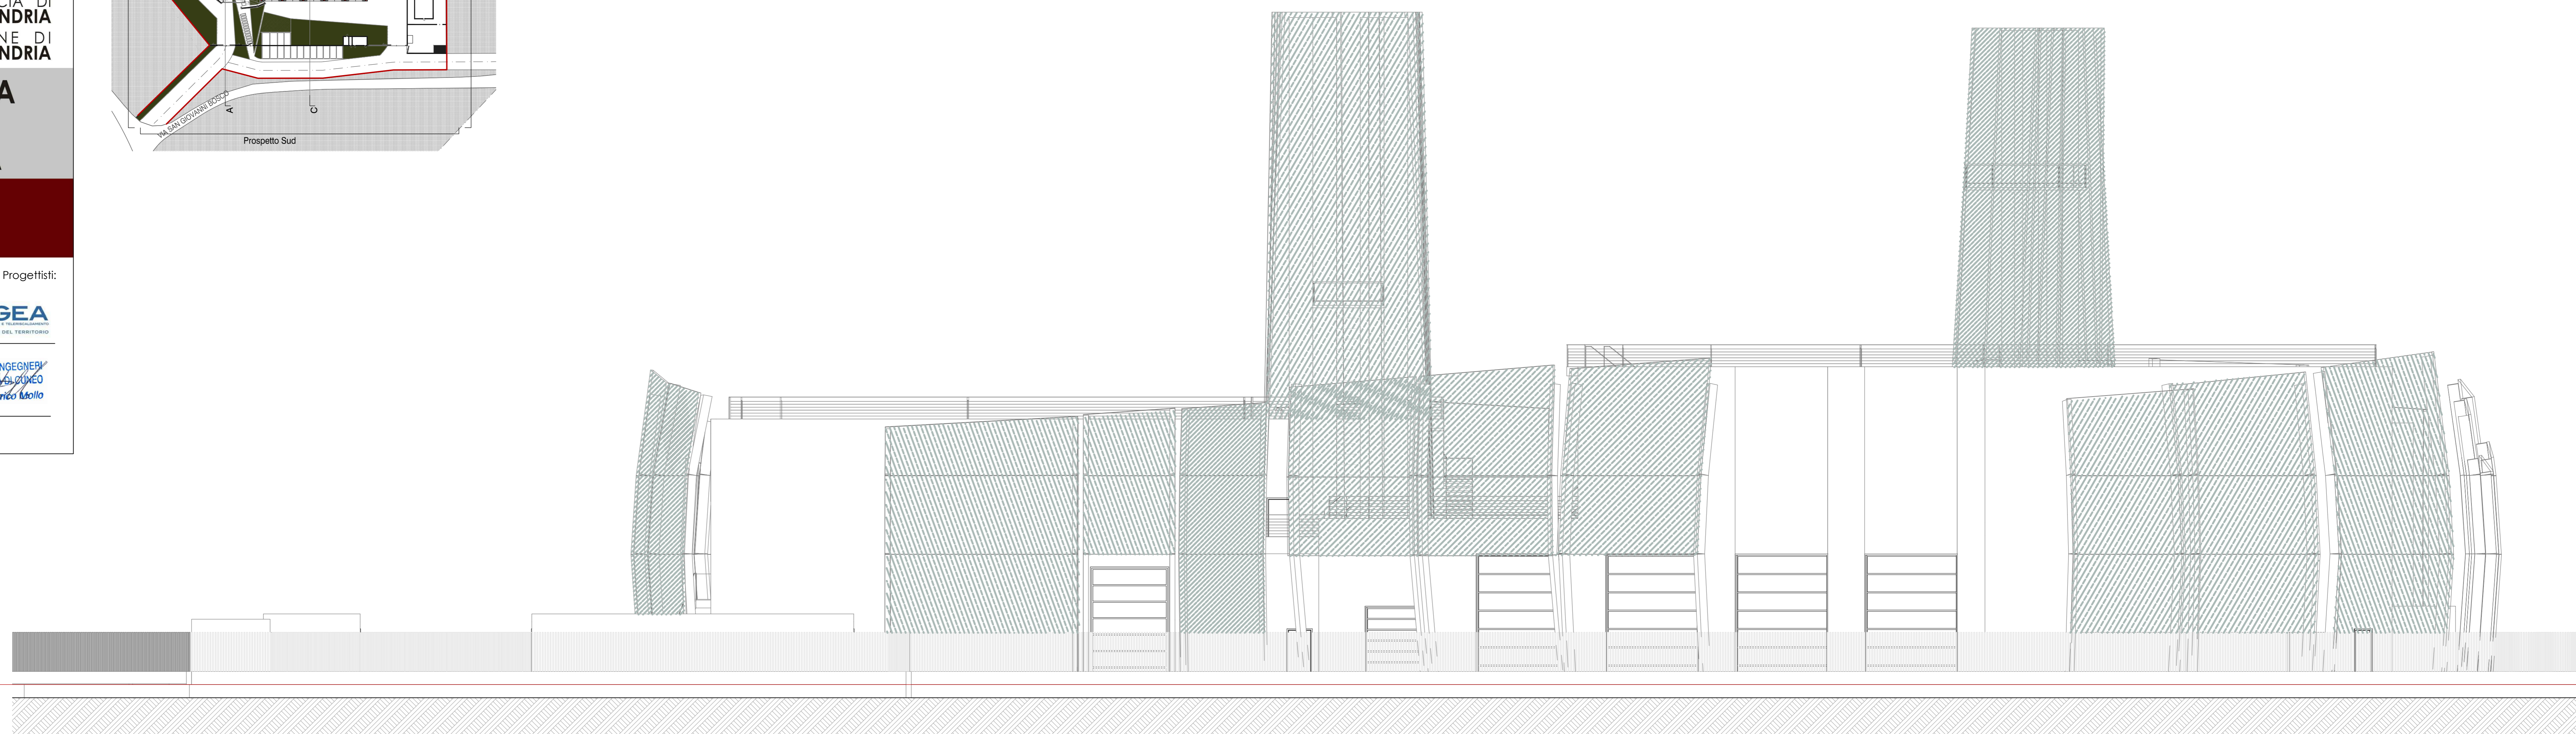

**TELENERGIA**  
ALESSANDRIA TELERISCALDAMENTO

PROVINCIA DI  
**ALESSANDRIA**  
COMUNE DI  
**ALESSANDRIA**

# COMPLETAMENTO DEL SISTEMA DI TELERISCALDAMENTO DELLA CITTÀ DI ALESSANDRIA

## PROGETTO DELLE OPERE CENTRALE SUD

Elaborato ARCH V008

Progettisti:

## PROSPETTO NORD, PROSPETTO EST



Scala: 1:100



Codifica elaborato: B1 ARCH V008  
Versione: A - Emissione: Gennaio 2020  
File: B1\_ARCH\_V008-A.pdf

Prospetto nord, scala 1:100

