



PROVINCIA DI
ALESSANDRIA
COMUNE DI
ALESSANDRIA

COMPLETAMENTO DEL SISTEMA DI TELERISCALDAMENTO DELLA CITTÀ DI ALESSANDRIA

PROGETTO DELLE OPERE CENTRALE NORD

Elaborato ARCH V005



Progettisti:

SEZIONE AA, SEZIONE BB



Scala: 1:100

Codifica elaborato: B2 ARCH V005
Versione: A - Emissione: Gennaio 2020
File: B2_ARCH_V005.A.pdf

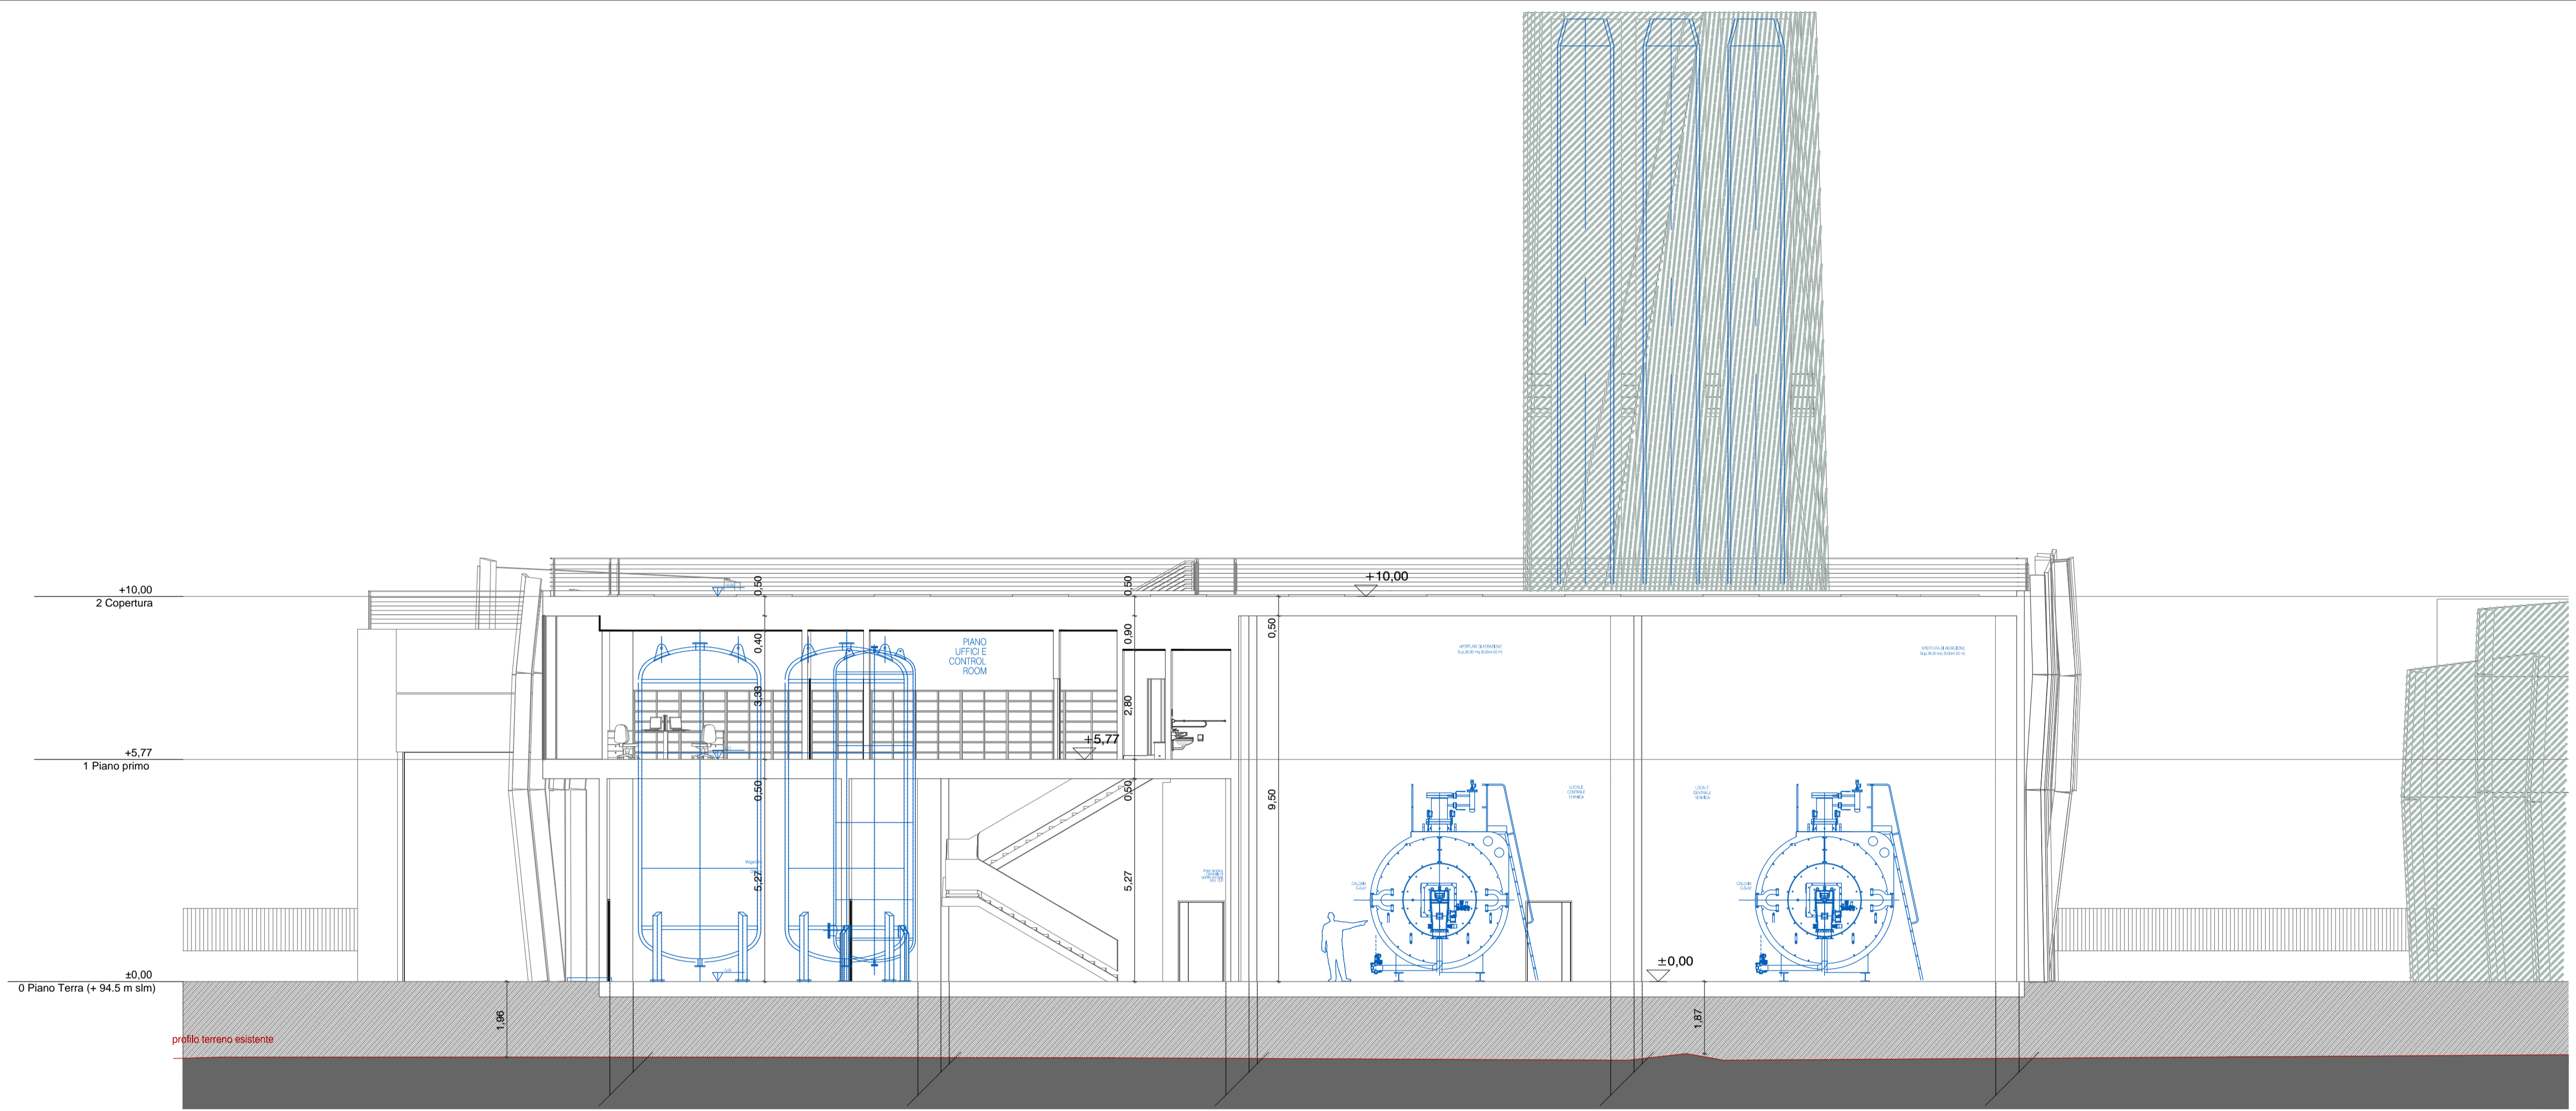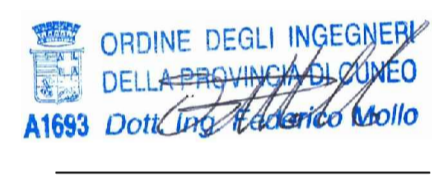

Sezione AA - Sezione BB, Scala 1:100
Pianta piano terra, key plan, Scala 1:1000

