

PROVINCIA DI  
**ALESSANDRIA**  
COMUNE DI  
**ALESSANDRIA**

# COMPLETAMENTO DEL SISTEMA DI TELERISCALDAMENTO DELLA CITTÀ DI ALESSANDRIA

## PROGETTO DELLE OPERE CENTRALE NORD


Elaborato ARCH V007

### PROSPETTO EST, PROSPETTO NORD

Scala: 1:100

Codifica elaborato: B2 ARCH V007  
Versione: A - Emissione: Gennaio 2020  
File: B2\_ARCH\_V007.A.pdf



Progettisti:

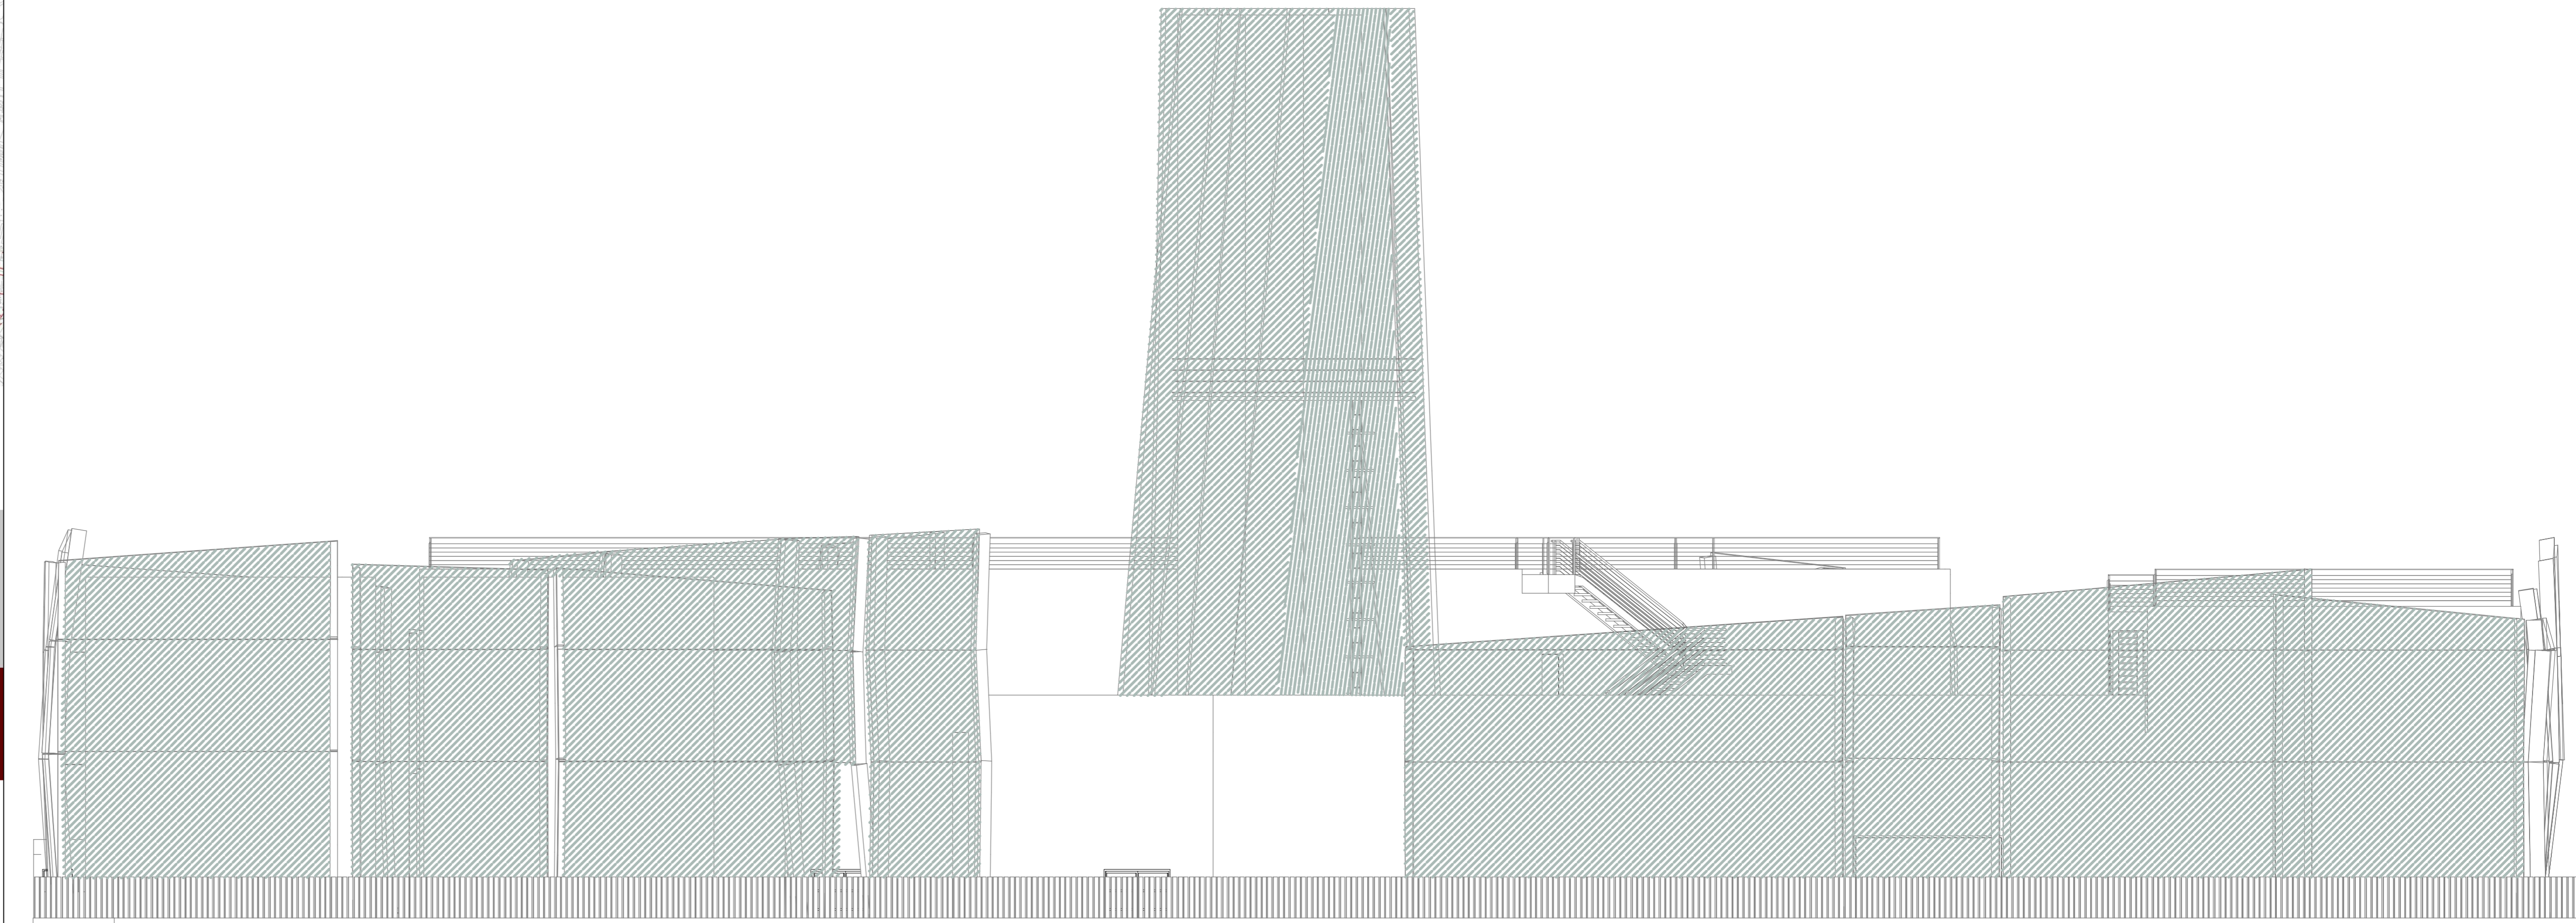

0.00  
piano terra (1.943 m s.l.m.)

Prospetto Est - Prospetto Nord. Scala 1:100

Pianta piano terra, key plan. Scala 1:1000

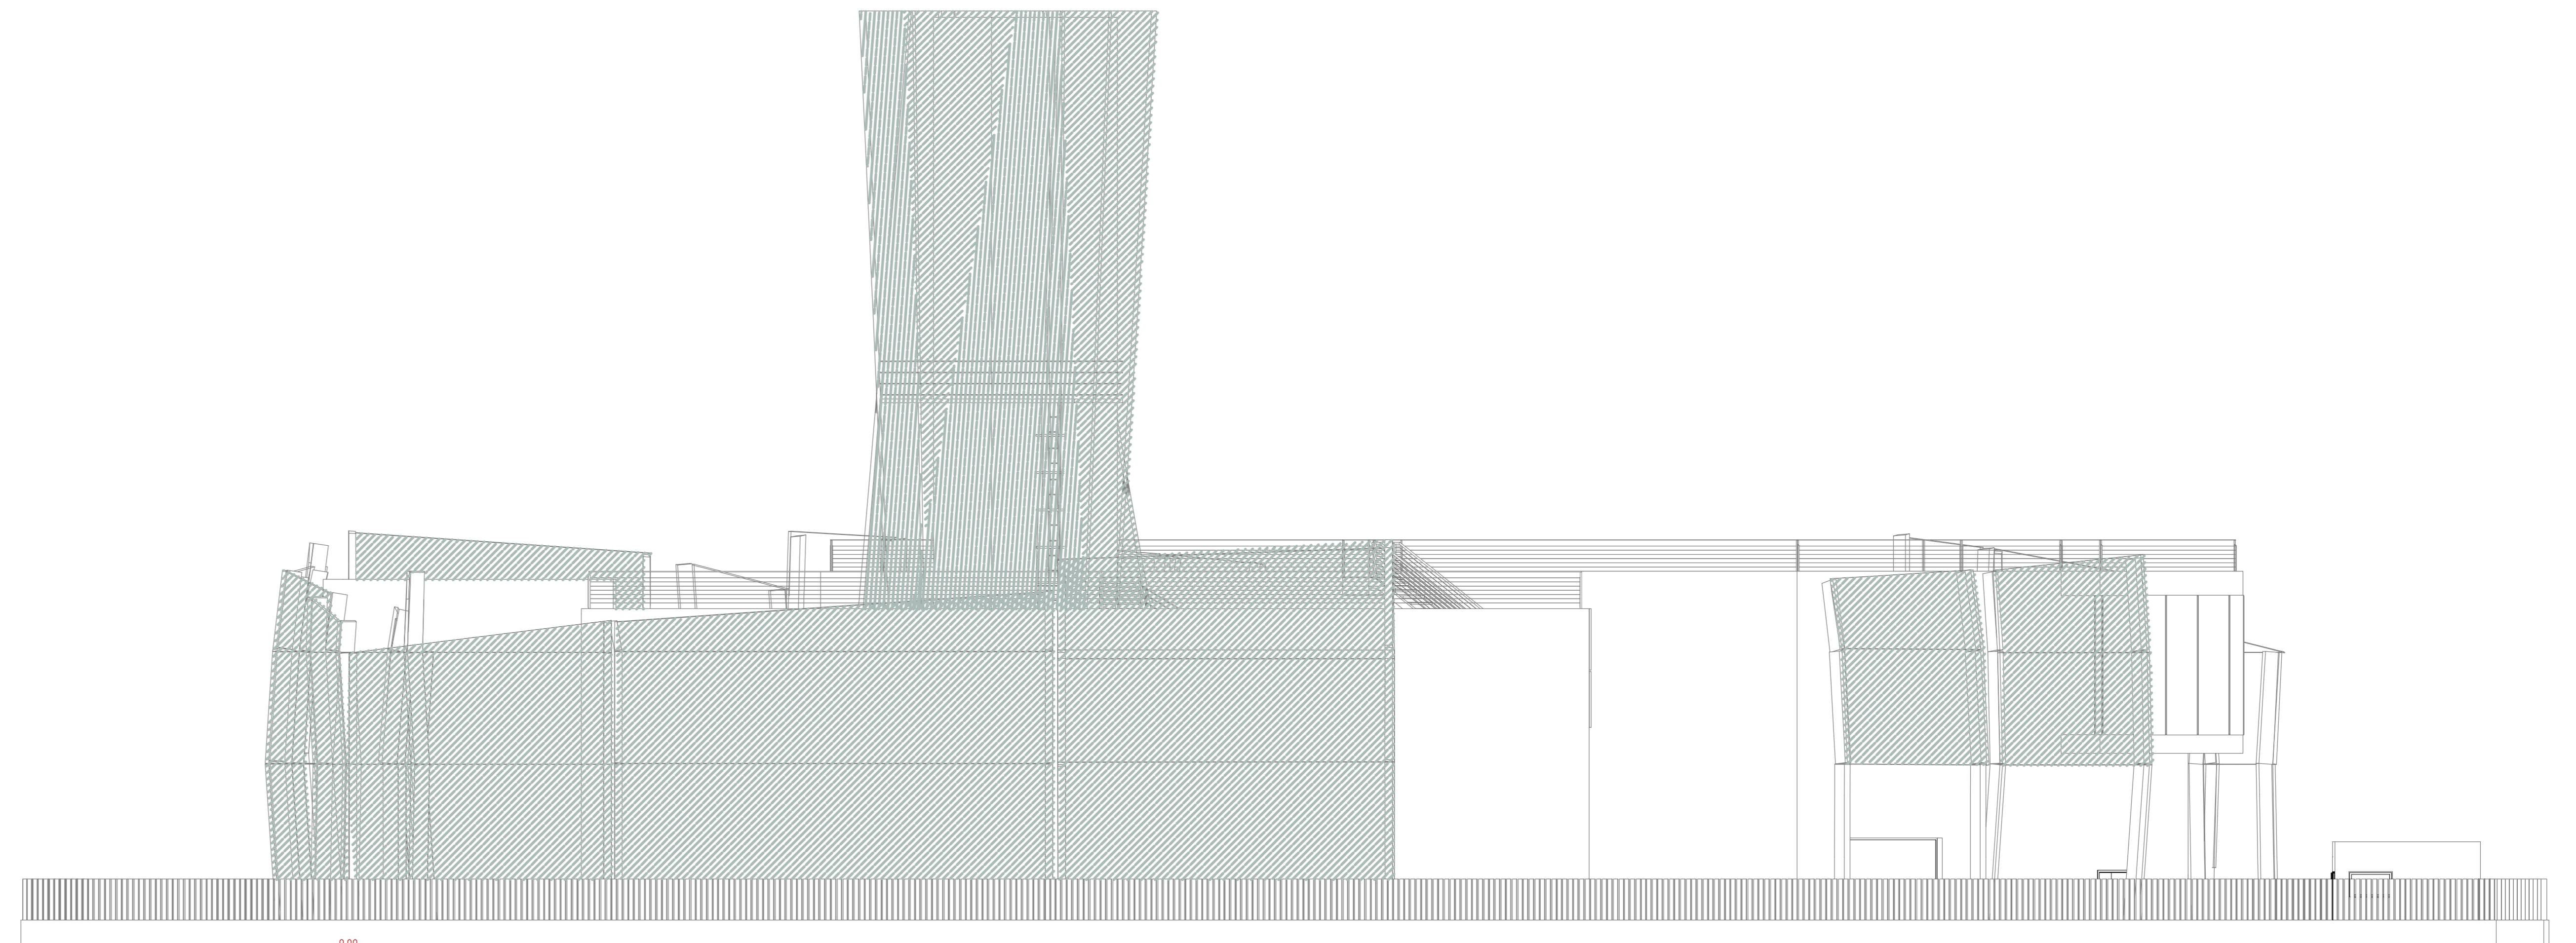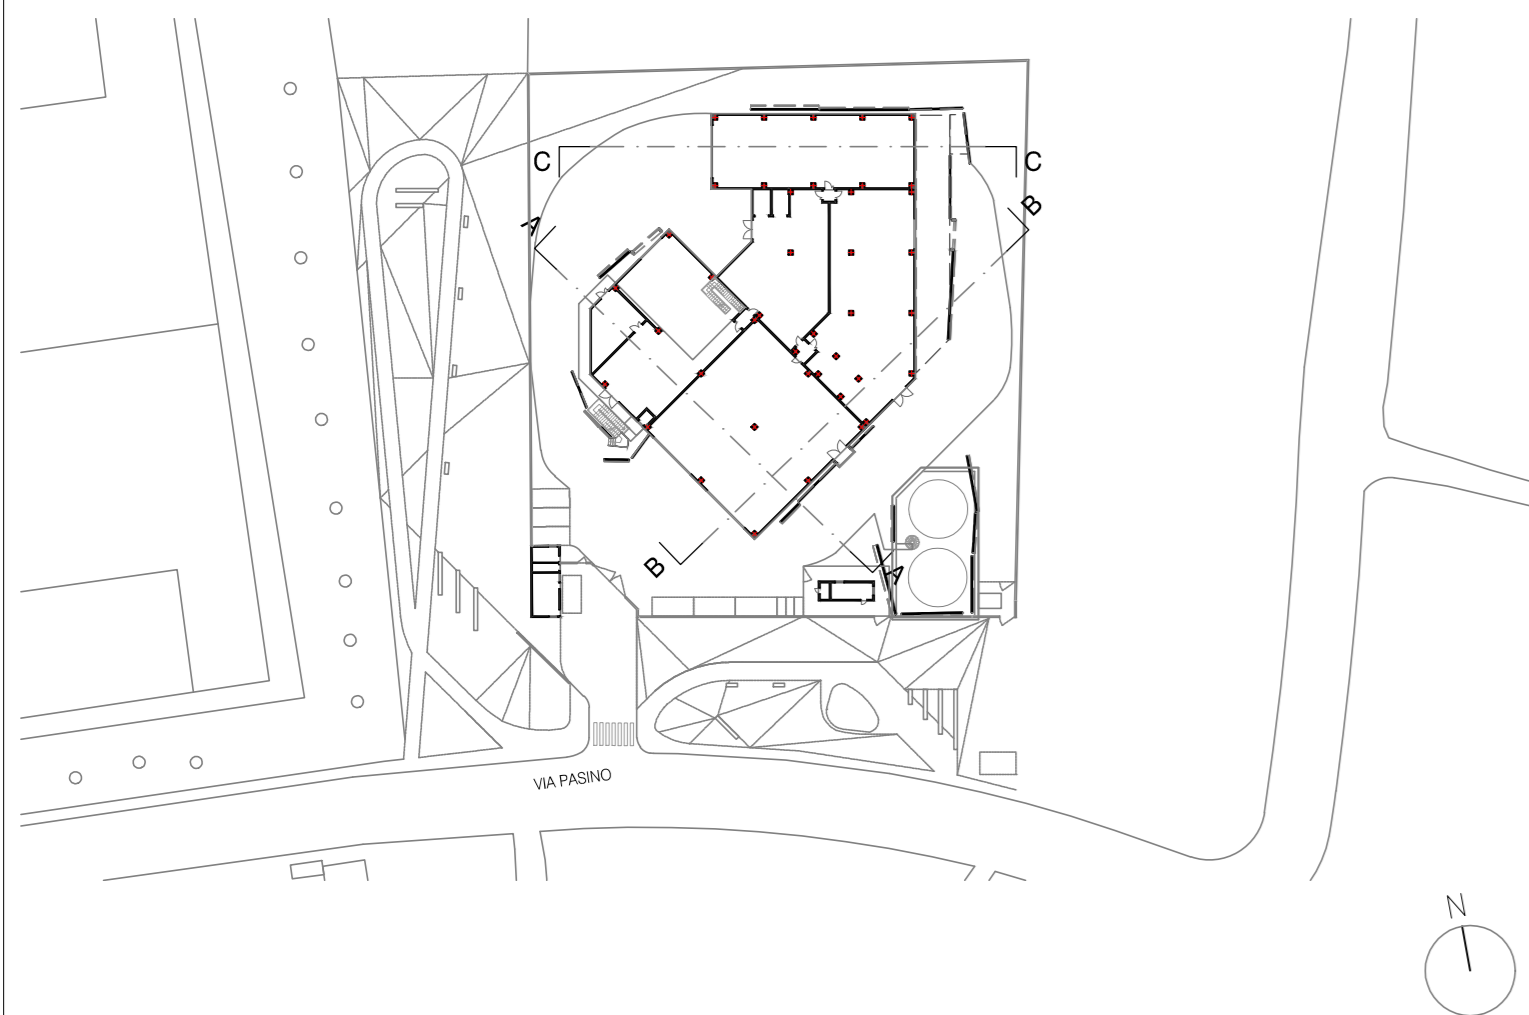

0.00  
piano terra (1.943 m s.l.m.)