



PROVINCIA DI  
**ALESSANDRIA**  
COMUNE DI  
**ALESSANDRIA**

# COMPLETAMENTO DEL SISTEMA DI TELERISCALDAMENTO DELLA CITTÀ DI ALESSANDRIA

## PROGETTO DELLE OPERE CENTRALE NORD

Elaborato ARCH V008

### PROSPETTO OVEST, PROSPETTO SUD



Scala: 1:100

Codifica elaborato: B2 ARCH V008  
Versione: A - Emissione: Gennaio 2020  
File: B2\_ARCH\_V008.A.pdf


Progettisti:



Prospetto Ovest - Prospetto Sud. Scala 1:100  
Pianta piano terra, key plan. Scala 1:1000

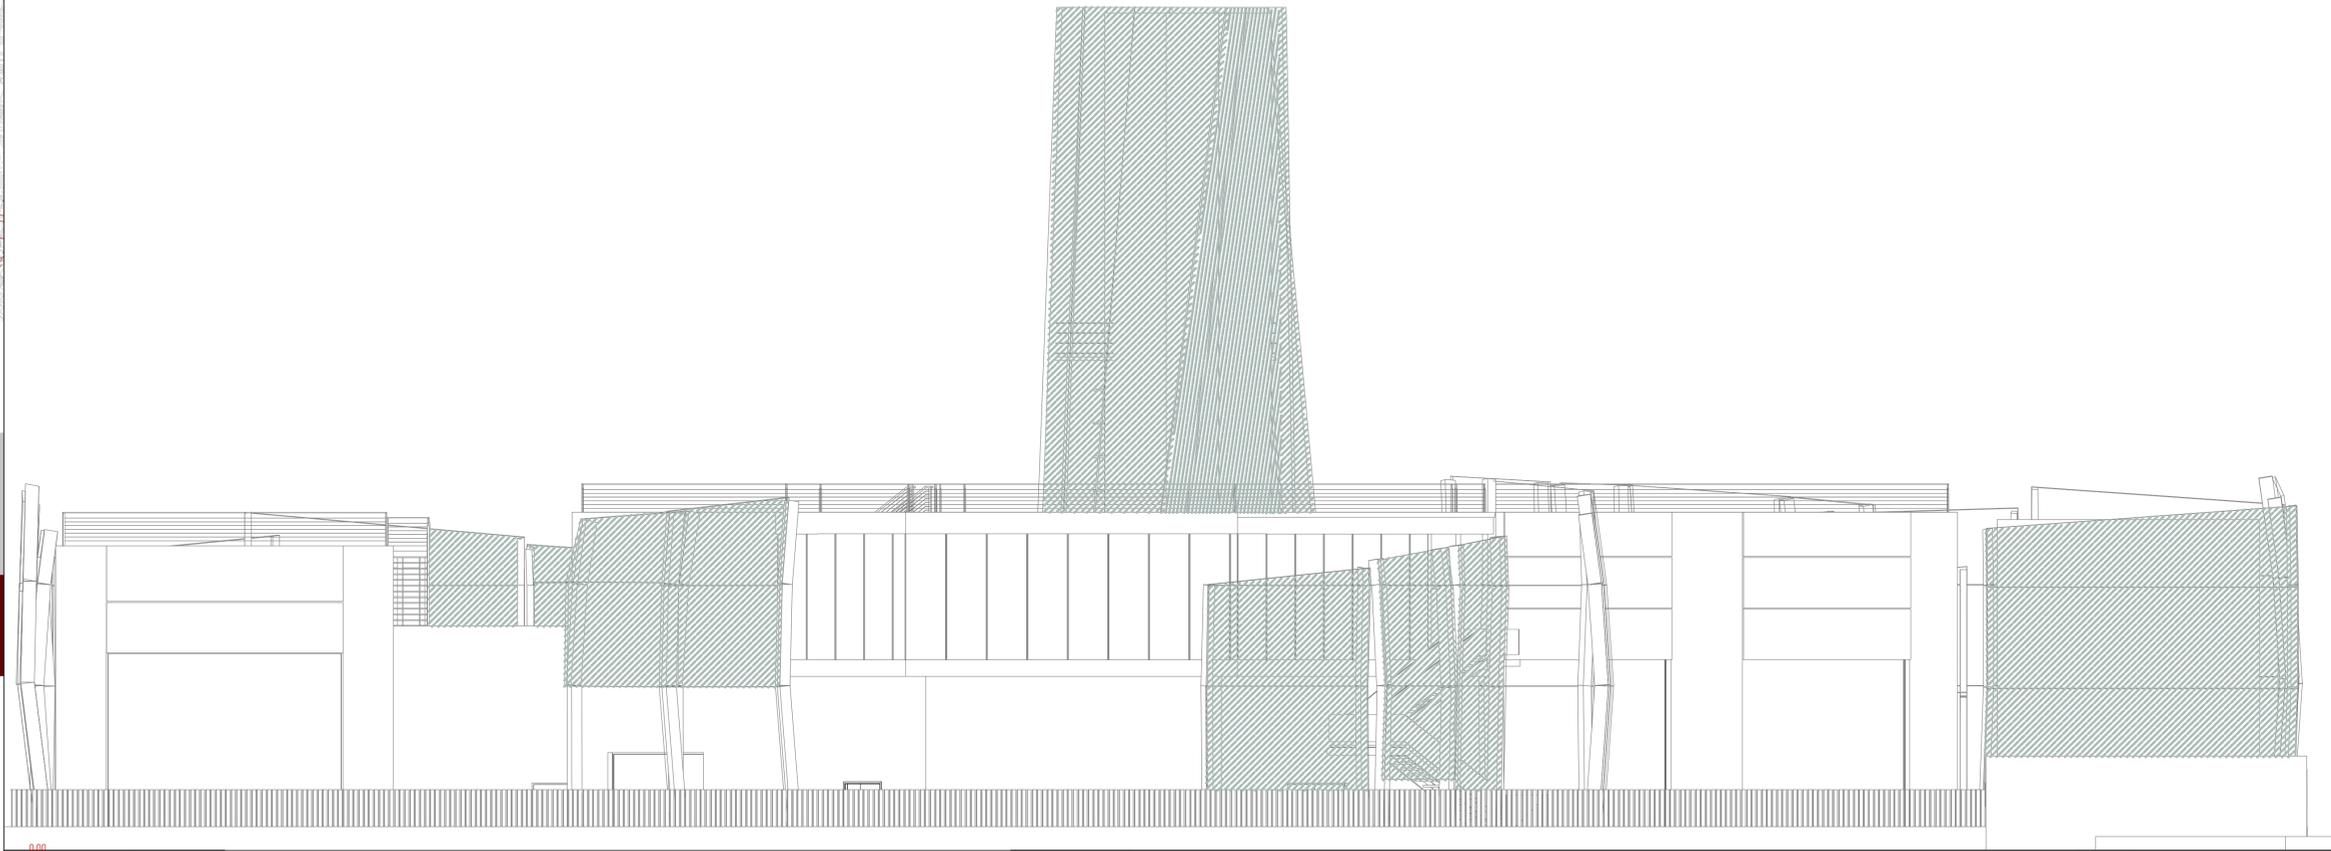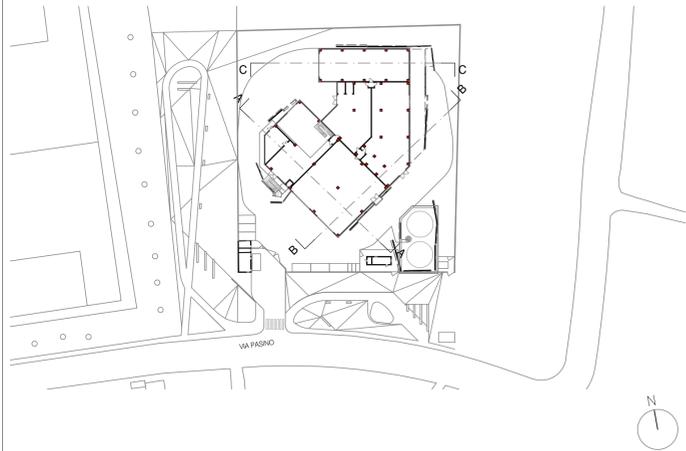

0.00  
piano terra (+ 94,5 m slm)

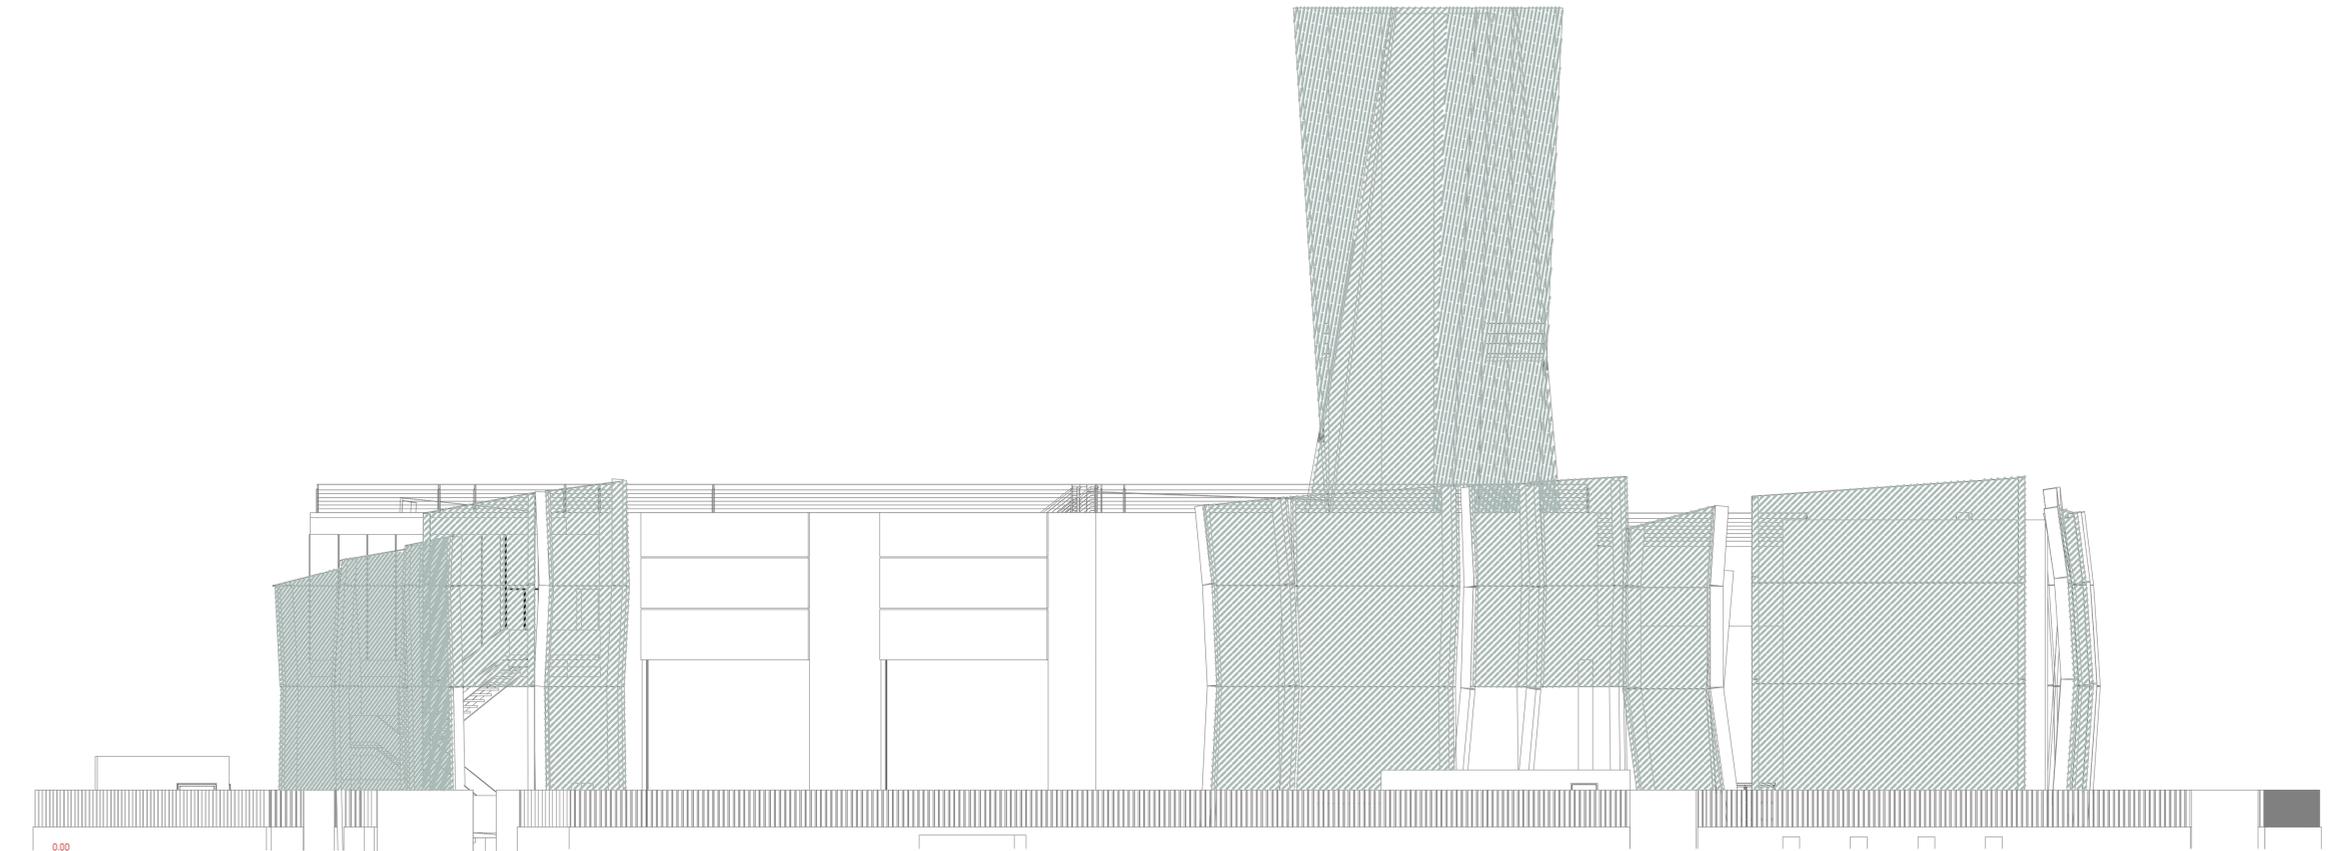

0.00  
piano terra (+ 94,5 m slm)