



**NOTE GENERALI**

- LEGENDA**
- PV PAVIMENTAZIONE**
- 1 PAVIMENTO PER SPAZI APERTI AL PUBBLICO IN LASTRE DI GRANITO BOCCARDATO ANTISBUCCOLO GRIGIO FORNATO 60x30 SP. 3 cm
- 2 BORDO BANCHINE IN GRANITO BOCCARDATO 50x30 sp. 8 cm
- 3 FASCIA DI SICUREZZA IN MATERIALE LAPPEDO LARGHEZZA cm 40 LUNGO LE BANCHINE
- 4 PERCORSO GUIDA PER NON VEDENTI IN MATERIALE LAPPEDO (TIPO LOGES)
- 5 SCALE IN GRANITO CON GRADO E SOTTOGRADO INVESTITI sp. 3 PER L'AZIATA, sp. cm 3 PER LA PEDATA, CON SCANNERIA ANTISBUCCOLO SUL BORDO
- 6 PAVIMENTO FORNATO 30x30 cm IN GRES PORCELLANATO SP. 10 mm PER LOC. TECNICI E DI SERVIZIO
- 7 PAVIMENTO ESTERNO IN PIETRA LOCALE MONTATA A CORRIERE NEI FORNATI 15-30-60-80x60 cm SP 4 cm
- 8 SCALE ESTERNE IN PIETRA LOCALE CON GRADO E SOTTOGRADO INVESTITI sp. cm 3 PER L'AZIATA, sp. cm 5 PER LA PEDATA, CON SCANNERIA ANTISBUCCOLO SUL BORDO
- RVI RIVESTIMENTI**
- 9 RIVESTIMENTO IN LASTRE DI VETRO FLUAT TEMPERATO COLORATO IN PASTA SP. 10 mm SU APPROPRIATA STRUTTURA METALLICA DI SOSTEGNO PER DISCENDERE, ATRI, ETC.
- 10 RIVESTIMENTO IN PANNELLI METALLICI MICROFORATI CON RITROSTATO MATESSINO FONDAMENTALE IN LANA DI VETRO
- 11 RIVESTIMENTO DI GALERIA IN PANNELLI METALLICI MICROFORATI CON RITROSTATO MATESSINO FONDAMENTALE
- 12 RIVESTIMENTO DI RACCORDO IN PANNELLI PIANI O SAGOMATI IN ALLUMINIO PREVENICATO sp. 15/10 (ANGOLARI E FASCIE), MONTATI SU SOTTOSTRUTTURAZIONE IN ACCIAIO ZINCATO
- 13 RIVESTIMENTO MURALE CON INTONACO ACUSTICO TIPO VIC O SIMILE
- 14 INTONACO CIVILE A BASE CEMENTIZIA
- 15 INTINGIATURA CON PITTURA COPRENTE A BASE DI RESINE ACRILICHE
- 16 TRATTAMENTO ANTIPOLVERE PER STRUTTURE A FACCIATURA IN C.A.
- 17 INALZATURA E INTINGIATURA CON PITTURA POLIMERICA BICOPIRENTE CON EFFETTO "ANTIRIFUGLIO"
- 18 TRATTAMENTO ANTINCENDIO DI STRUTTURE METALLICHE A BASE DI VERNICHE INTUMESCENTI
- 19 RIVESTIMENTO IN PIETRA LAPPEDO ZANATA ALLA MURATURA SOTTOFONDO SP. 5 cm CHE NON DIVERSAMENTE INDICATO
- 20 COPERTINE DI MURI E MURETTI IN PIETRA LOCALE sp. 4 cm
- CS CONTROSOFFITTI**
- 21 CONTROSOFFITTO BANCHINA IN PANNELLI METALLICI MICROFORATI MONTATI SU APPROPRIATA STRUTTURA IN ACCIAIO ZINCATO CON RITROSTATO MATESSINO FONDAMENTALE
- 22 BALSAMIA IN CRYSTAL TEMPERATO STRATIFICATO 15x15 mm con pvc e CORRIMANO E ZOCOLATURA IN ACCIAIO INOX
- 23 BALSAMIA IN CRYSTAL TEMPERATO STRATIFICATO 15x15 mm con pvc e CORRIMANO E BATTIPEDE IN ACCIAIO INOX SPAZZOLATO
- 24 PANNELLI INFORMATIVI CON INDICAZIONE DEL NUMERO DELLA STAZIONE
- 25 PANNELLI INFORMATIVI CON INDICAZIONE DEL NOME DELLA STAZIONE
- 26 PANNELLI INFORMATIVI CON INDICAZIONE DEL TIPO DELLA STAZIONE
STAZIONE PAPARDO - PIANTA PIANO ATRIO

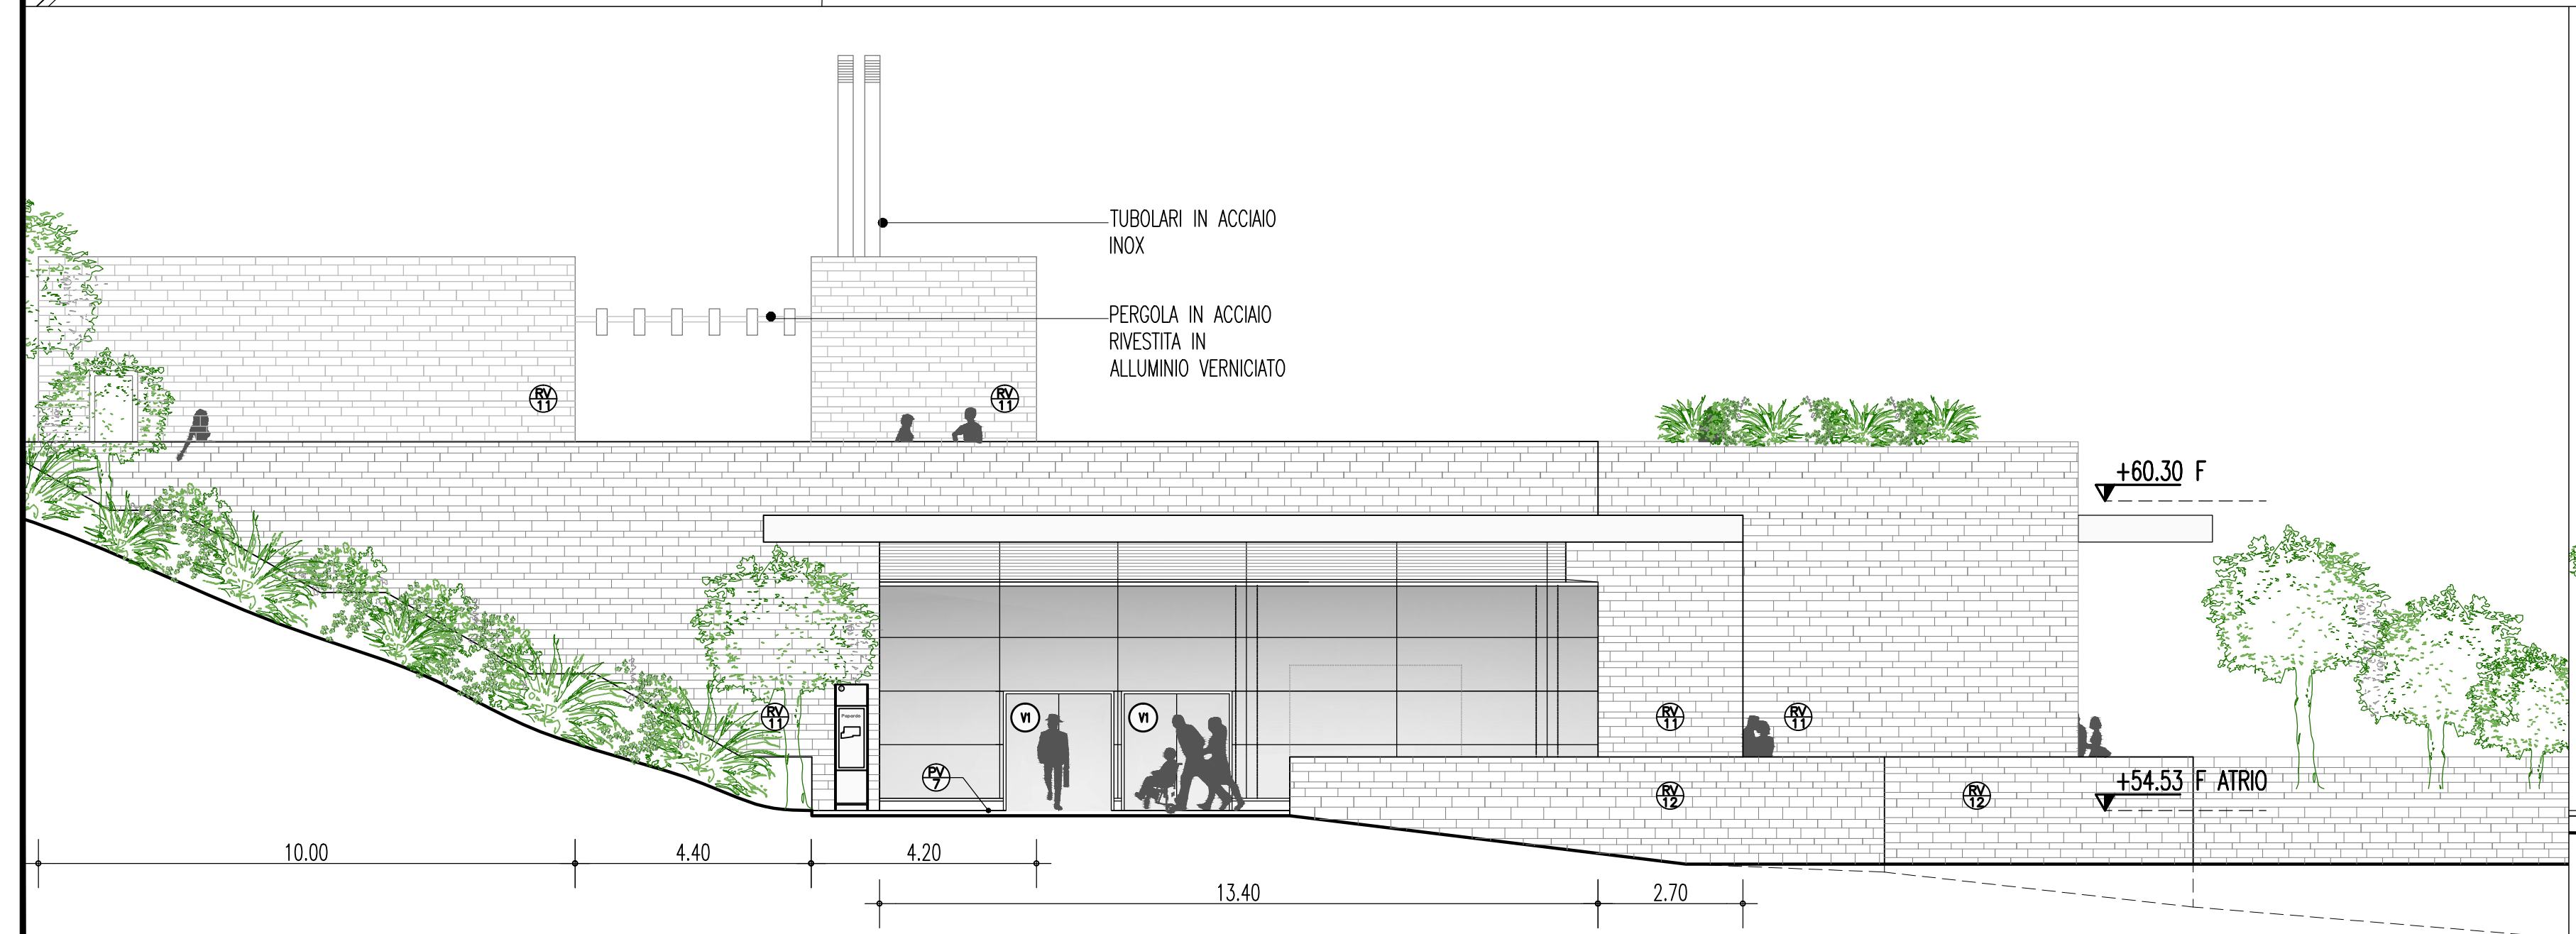

PROSPETTO SU PARCHEGGIO

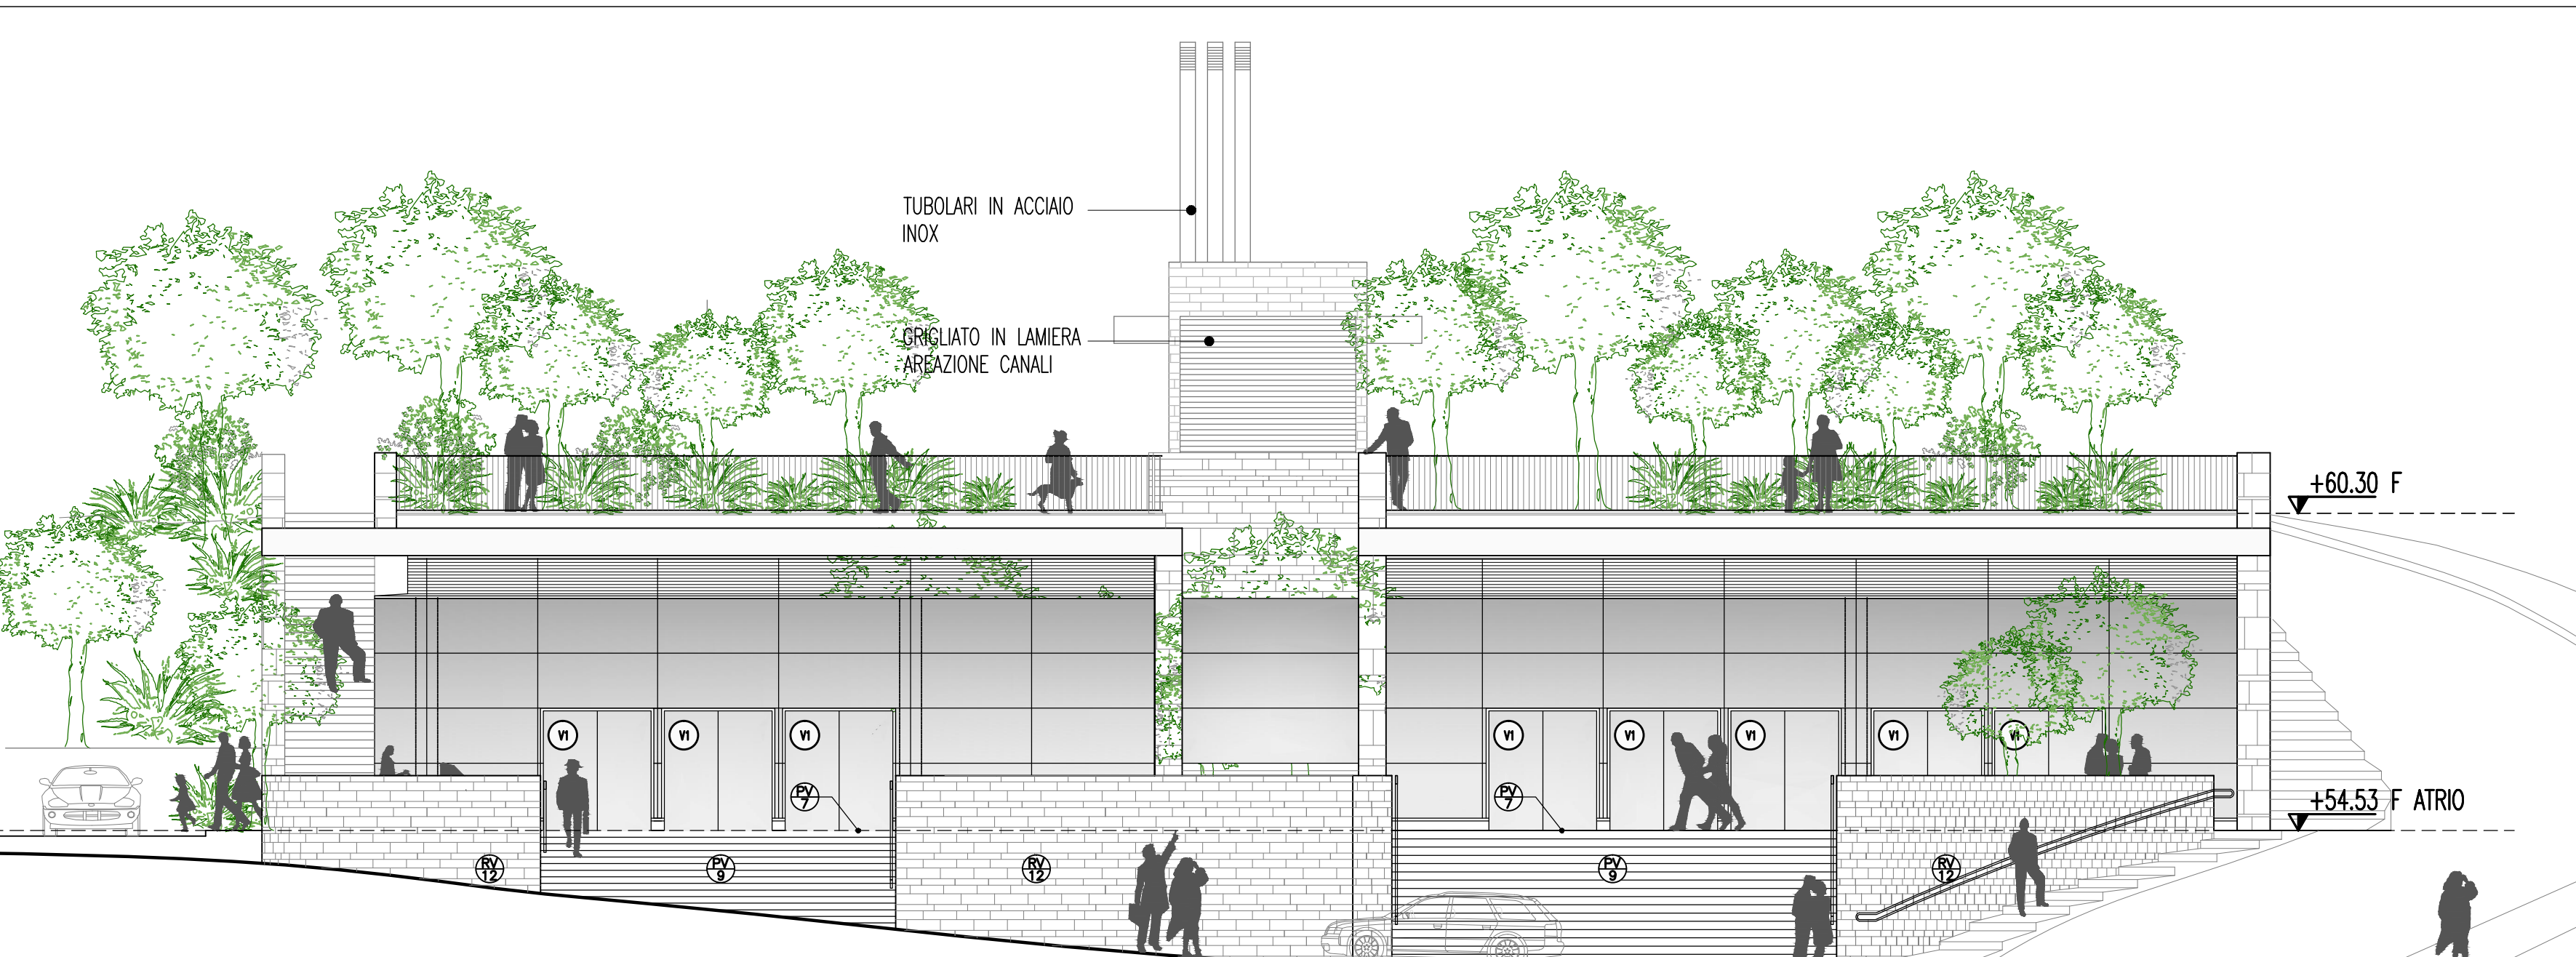

PROSPETTO SU SALITA SPERONE SERRE

**Stretto di Messina**  
Divisione Generale  
Organismo di diritto pubblico  
(Legge n° 115 del 11 gennaio 1971, modificata dal D.lgs. n° 114 del 24 aprile 2000)

  
EuroLink

**PONTE SULLO STRETTO DI MESSINA**

**PROGETTO DEFINITIVO**

**EUROLINK S.p.A.**  
IMPIREGIO S.p.A. (Mandatataria)  
SOCIETA' ITALIANA PER CONDOTTE D'ACQUA S.p.A. (Mandatata)  
COOPERATIVA MURATORI E CEMENTISTI - C.M.C. di Ravenna Soc. Coop. a.r.l. (Mandatata)  
SACVR S.A.U. (Mandatata)  
ISHIKAWAJIMA - HARIMA HEAVY INDUSTRIES CO. Ltd. (Mandatata)  
A.C.I. S.C.P.A. - CONSORZIO STABILE (Mandatata)

IL PROGETTISTA Dott. Ing. F. Colti Ordine Ingegneri Milano n° 20355	IL CONTRAENTE GENERALE Project Manager (Ing. P.P. Marcheselli)	STRETTO DI MESSINA Divisione Generale RUP Valdesone (Ing. G. Flammengh)	STRETTO DI MESSINA Divisione Generale Amministratore Delegato (Dott. P. Ciucci)
--	--	--	--

**COLLEGAMENTI SICILIA**  
STAZIONI - OPERE CIVILI  
STAZIONE PAPARDO  
GENERALE - OPERE CIVILI  
PIANTA PIANO ATRIO E PROSPETTI  
SCALA: 1:100

REV.	DATA	DESCRIZIONE	REDATTO	VERIFICATO	APPROVATO
FO	20-06-2011	EMMISSIONE FINALE	F. PASSAROLI	G. SOUTO	F. COLLA

NOME DEL FILE: ST0092\_F0.dwg