


236.97

235.13

234.63

235.63

CARPENTERIA PIANO INTERRATO  
SCALA 1:50

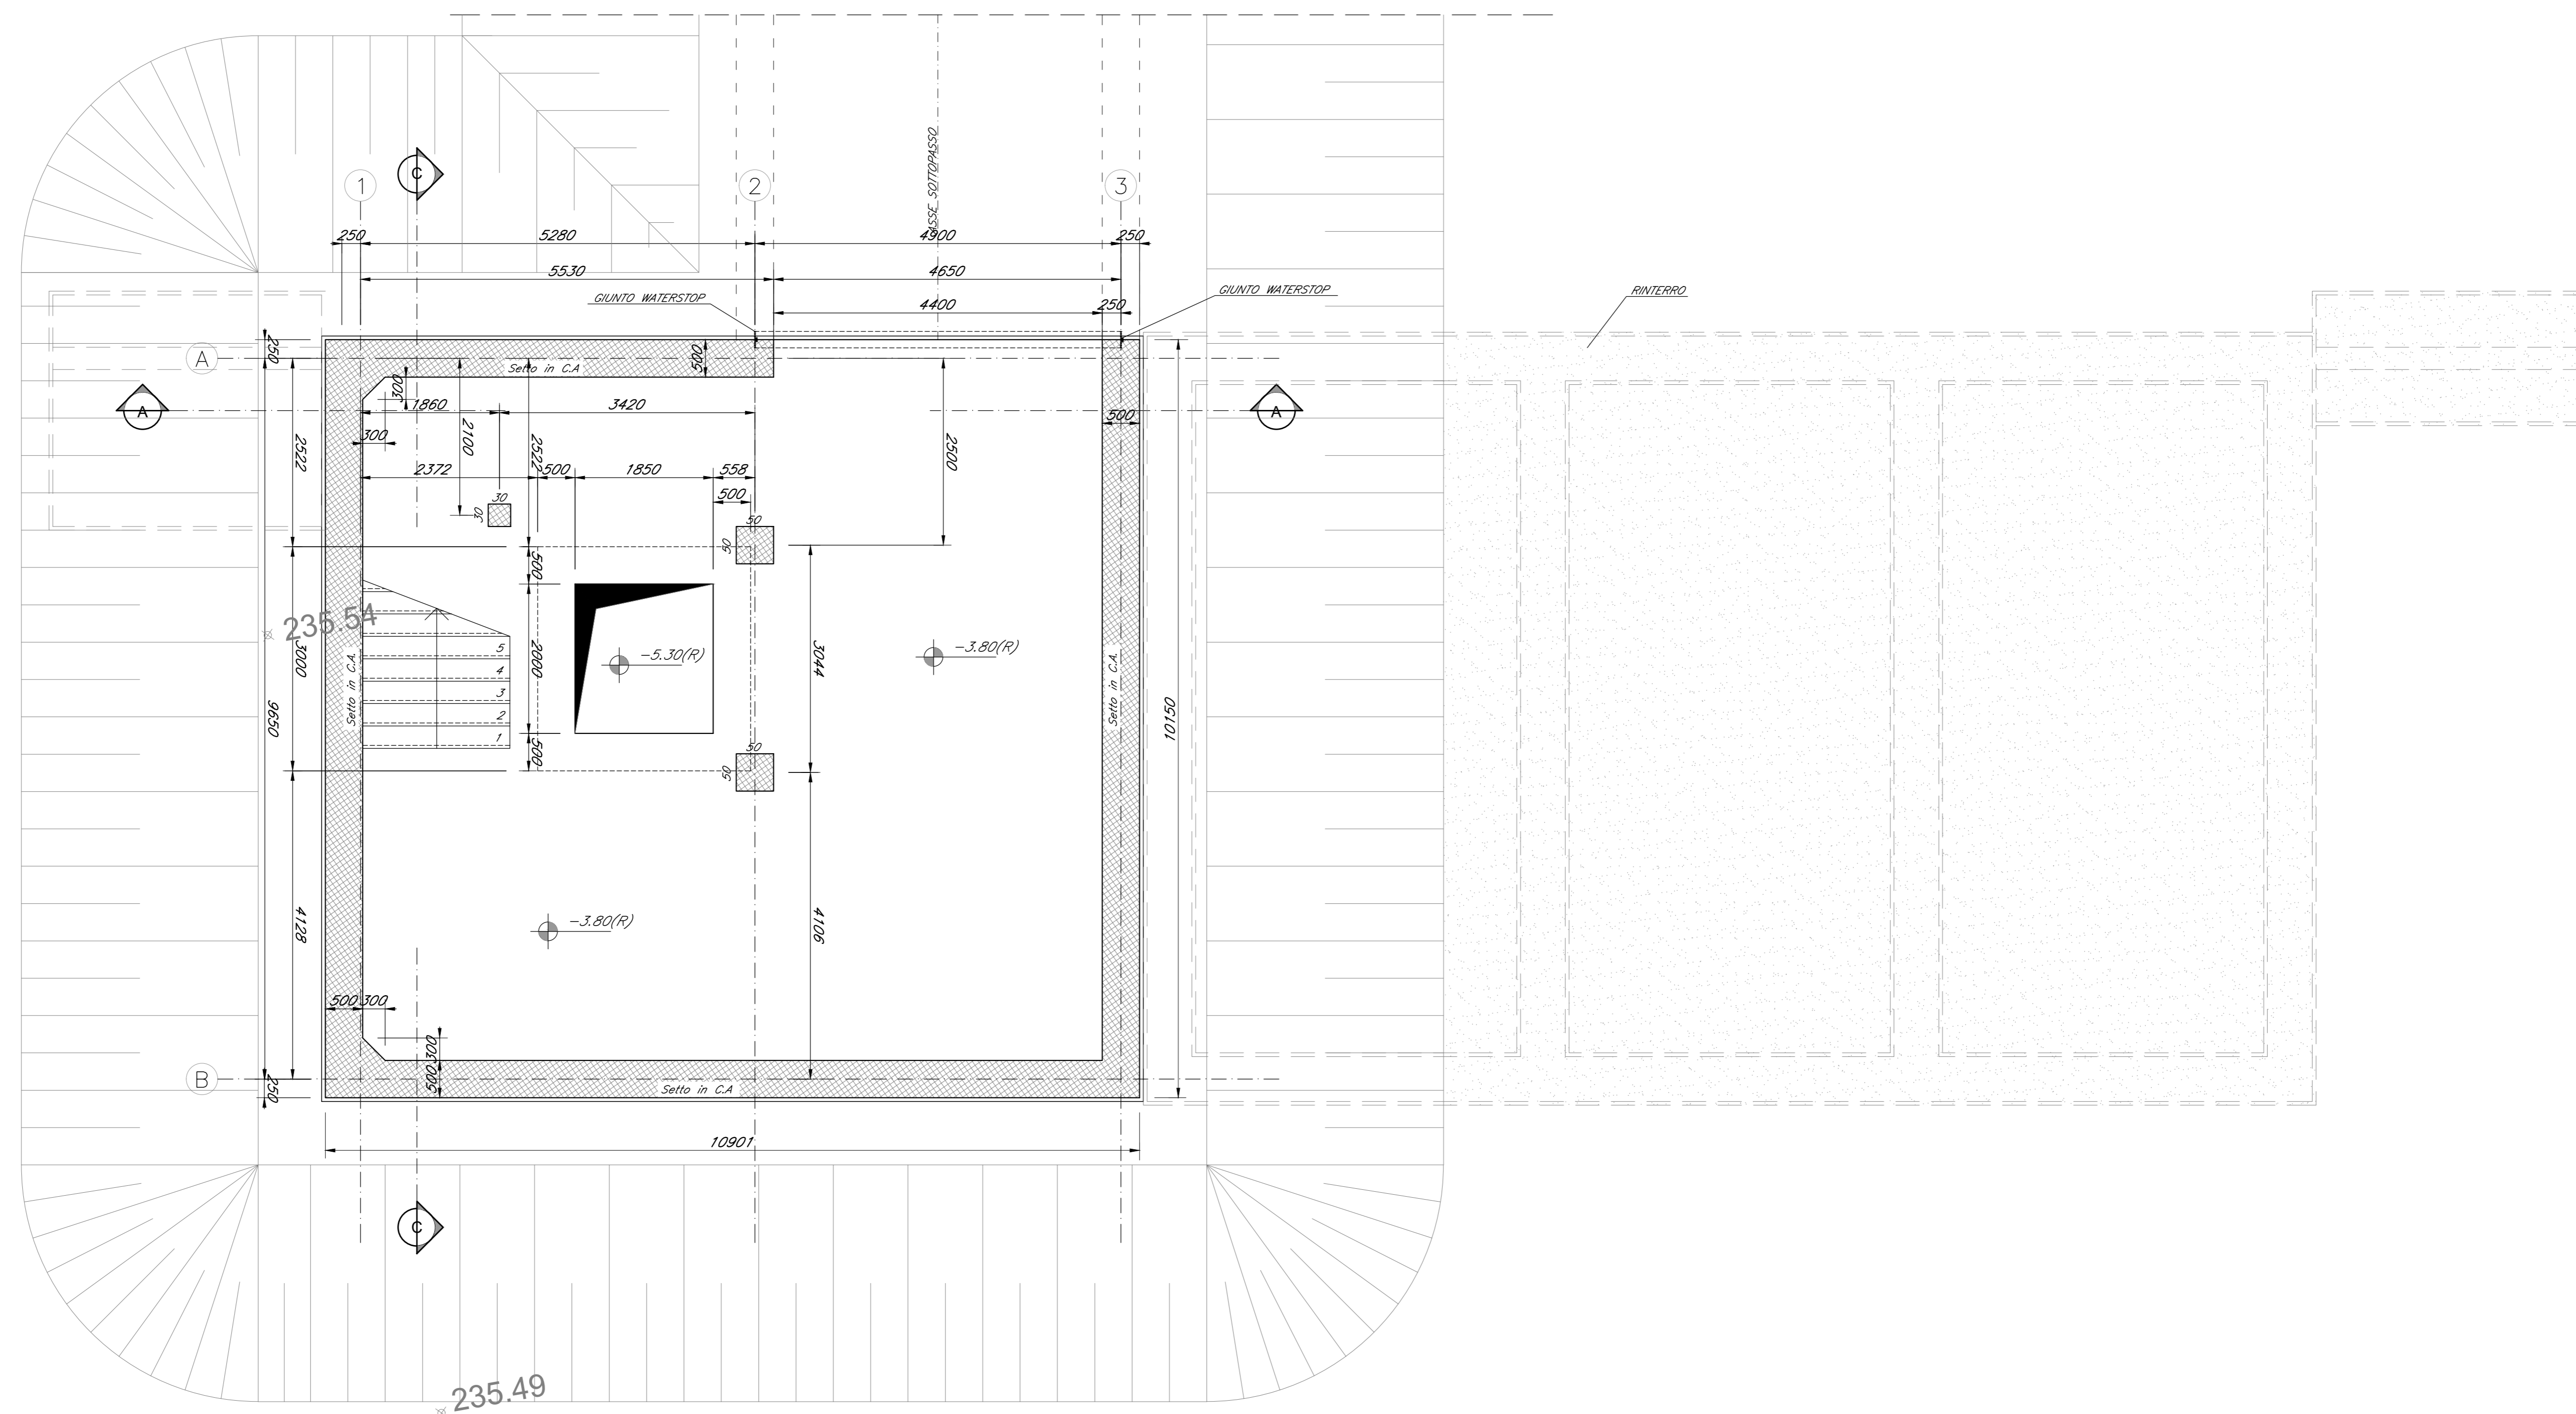

235.49

235.37

235.79  
235.39

235.44

COMMITTENTE:   
 RETE FERROVIARIA ITALIANA  
 GRUPPO FERROVIE DELLO STATO ITALIANE

PROGETTAZIONE:   
 GRUPPO FERROVIE DELLO STATO ITALIANE

CUP: J64H17000140001

U.O. INFRASTRUTTURE NORD

PROGETTO DEFINITIVO

RADDOPPIO PONTE S.PIETRO - BERGAMO - MONTELLO

APPALTO 2: PRG PONTE SAN PIETRO E RADDOPPIO DELLA LINEA DA CURNO A BERGAMO  
 FV02 - Stazione di Curno  
 ELABORATI STRUTTURALI  
 Carpenteria fabbricato - Pianta piano interrato

SCALA: 1:50

COMMESSA	LOTTO	FASE	ENTE	TIPO DOC.	OPERADISCIPLINA	PROGR.	REV.
NB1R	02	D	26	PB	FV0200	002	A

Rev.	Descrizione	Redatto	Data	Verificato	Data	Approvato	Data	Autorizzato	Data
A	Emissione esecutiva		Marzo 2021		Marzo 2021		Marzo 2021	A. Perigo	Marzo 2021

File: NB1R02D26PBFV0200002A.dwg n. Elab.: