



PIANTA QUOTA BANCHINA - stralcio 1  
scala 1:200

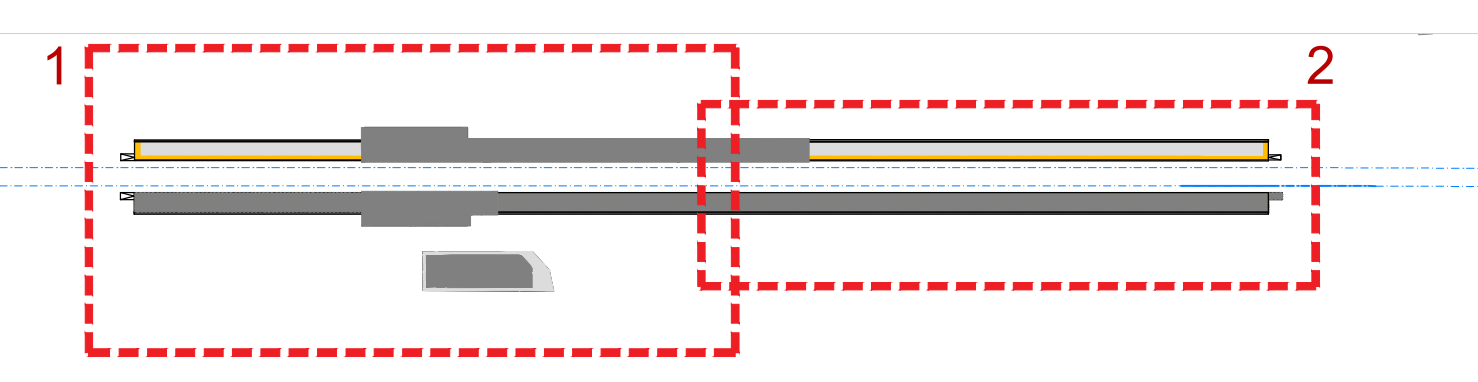

K-PLAN

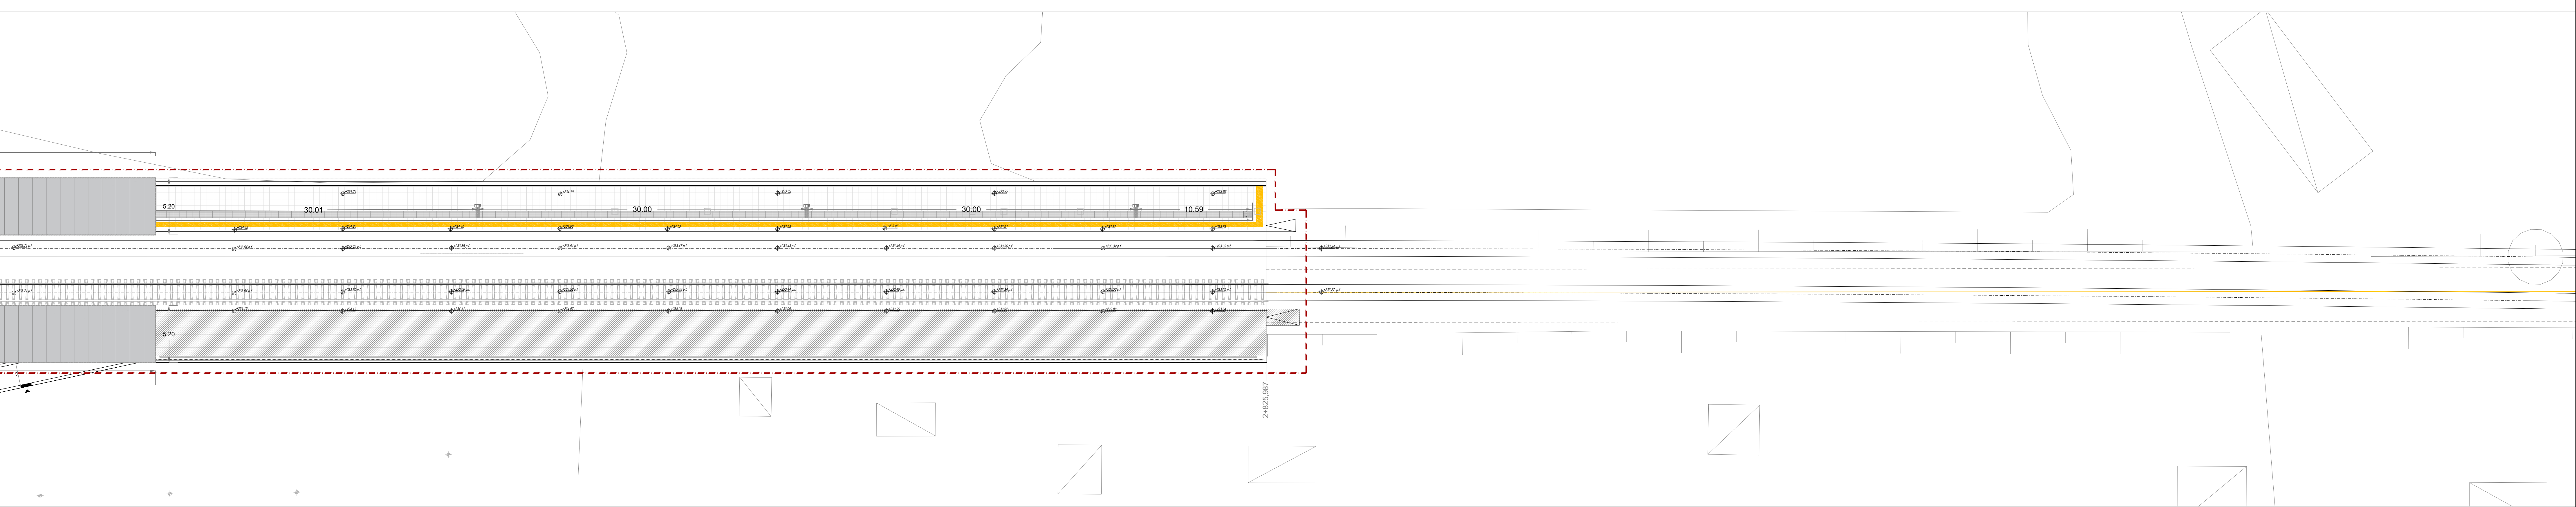

PIANTA QUOTA BANCHINA - stralcio 2  
scala 1:200

COMMITTENTE: **RFI**  
**RETE FERROVIARIA ITALIANA**  
 GRUPPO FERROVIE DELLO STATO ITALIANO

PROGETTAZIONE: **ITALFERR**  
 GRUPPO FERROVIE DELLO STATO ITALIANO

CUP: J64H17000140001

**U.O. ARCHITETTURA STAZIONI E TERRITORIO**

**PROGETTO DEFINITIVO**

**RADDOPPIO PONTE S.PIETRO - BERGAMO - MONTELO**

**APPALTO 2: PRG PONTE SAN PIETRO E RADDOPPIO DELLA LINEA DA CURNO A BERGAMO**

FV03 - Fermata di Bergamo Ospedale  
 ELABORATI ARCHITETTONICI  
 Pianta piano banchine

SCALA: 1:200

COMMESSA	LOTTO	FASE	ENTE	TIPO DOC.	OPERA/DISCIPLINA	PROGR.	REV.
NB1R	02	D	44	P9	FV0100	002	A

Rev	Descrizione	Redatto	Data	Verificato	Data	Approvato	Data	Autorizzato	Data
A	Elaborazione definitiva	F. Sgarbi	Marzo 2023	D. Alari	Marzo 2023	M. Bergomi	Marzo 2023	R. Merlo	Marzo 2023

File: NB1R02D44P9V0100002A.dwg n. Elab.: