



Nota:  
 le quote del piano riportate negli elaborati - planimetrie e sezioni - si riferiscono alla quota della rotaia più vicina al marciapiede.

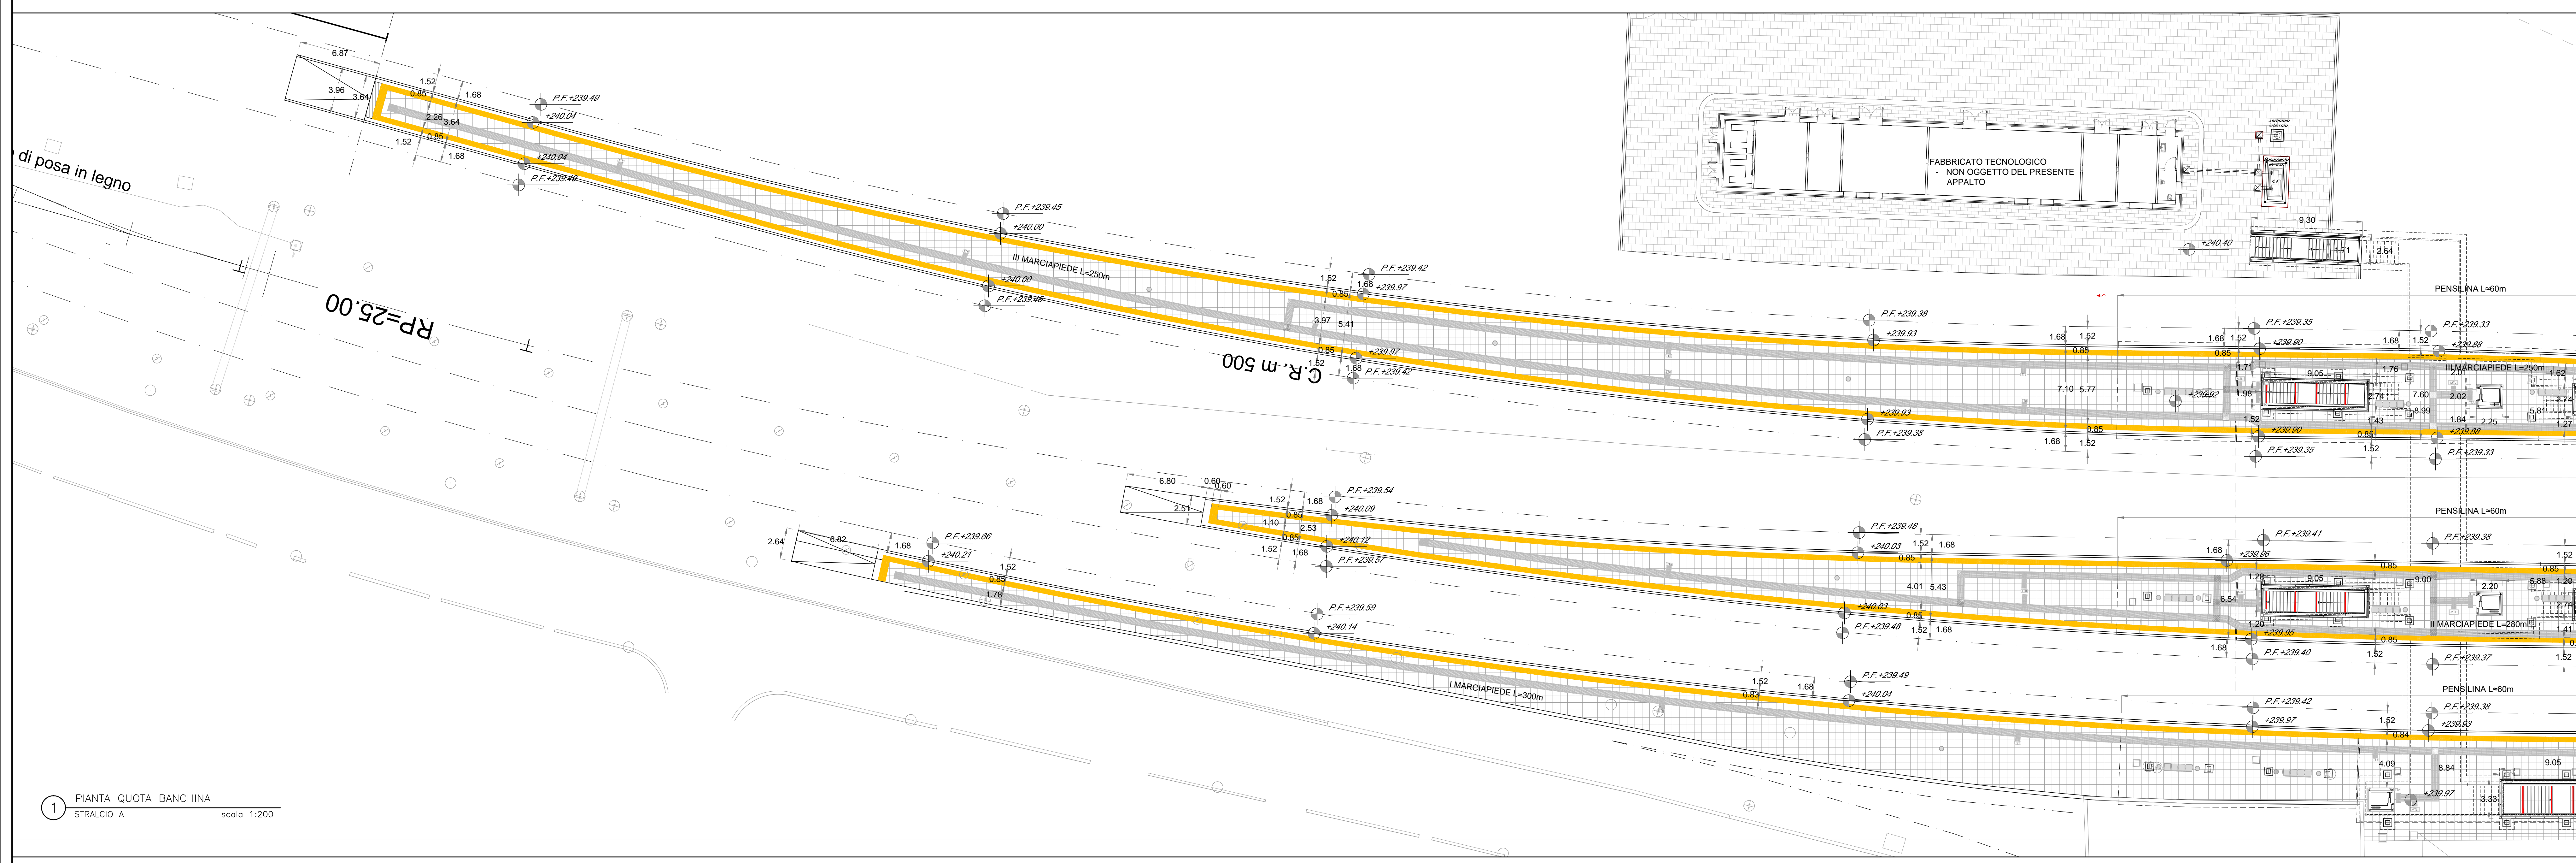

1 PIANTA QUOTA BANCHINA  
 STRALCIO A  
 scala 1:200

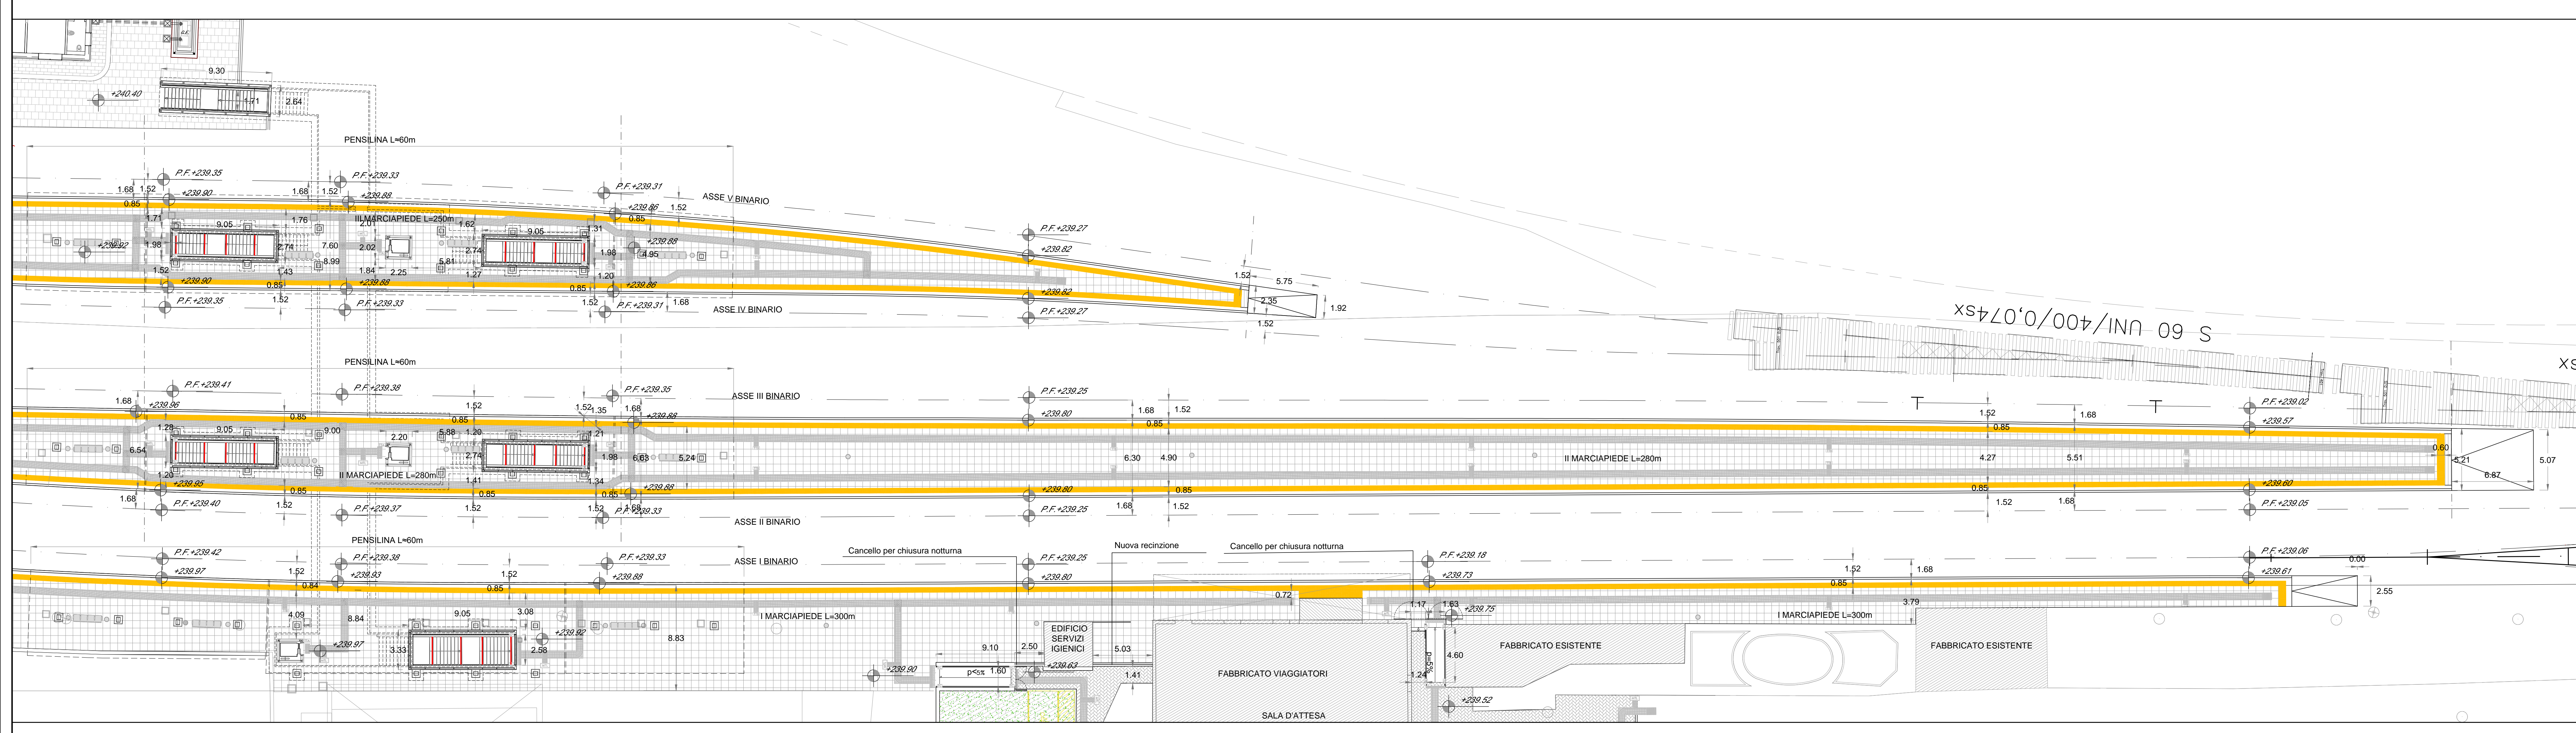

2 PIANTA QUOTA BANCHINA  
 STRALCIO B  
 scala 1:200

COMMITENTE:

PROGETTAZIONE:

CUP: J64H17000140001

U.O. ARCHITETTURA STAZIONI E TERRITORIO

PROGETTO DEFINITIVO

RADDOPPIO PONTE S.PIETRO - BERGAMO - MONTELO

APPALTO 2: PRG PONTE SAN PIETRO E RADDOPPIO DELLA LINEA DA CURNO A BERGAMO

FV03 - STAZIONE DI PONTE SAN PIETRO  
 ELABORATI ARCHITETTONICI  
 PIANTA PIANO BANCHINE

SCALA:  
 1:200

COMMESSA LOTTO FASE ENTE TIPO DOC. OPERA/DISCIPLINA PROG. REV.

N	B	1	R	0	2	D	4	4	P	9	F	V	0	3	0	0	2	A
---	---	---	---	---	---	---	---	---	---	---	---	---	---	---	---	---	---	---

Rev.	Descrizione	Redatto	Data	Verificato	Data	Approvato	Data	Autorezzato	Data
A	Emissione definitiva		Marzo 2020		Marzo 2020		Marzo 2020	R. Merello	Marzo 2020