


Nota:  
 le quote del piano ferro riportate negli elaborati - planimetrie e sezioni - si riferiscono alla quota della rotaia più vicina al marciapiede.

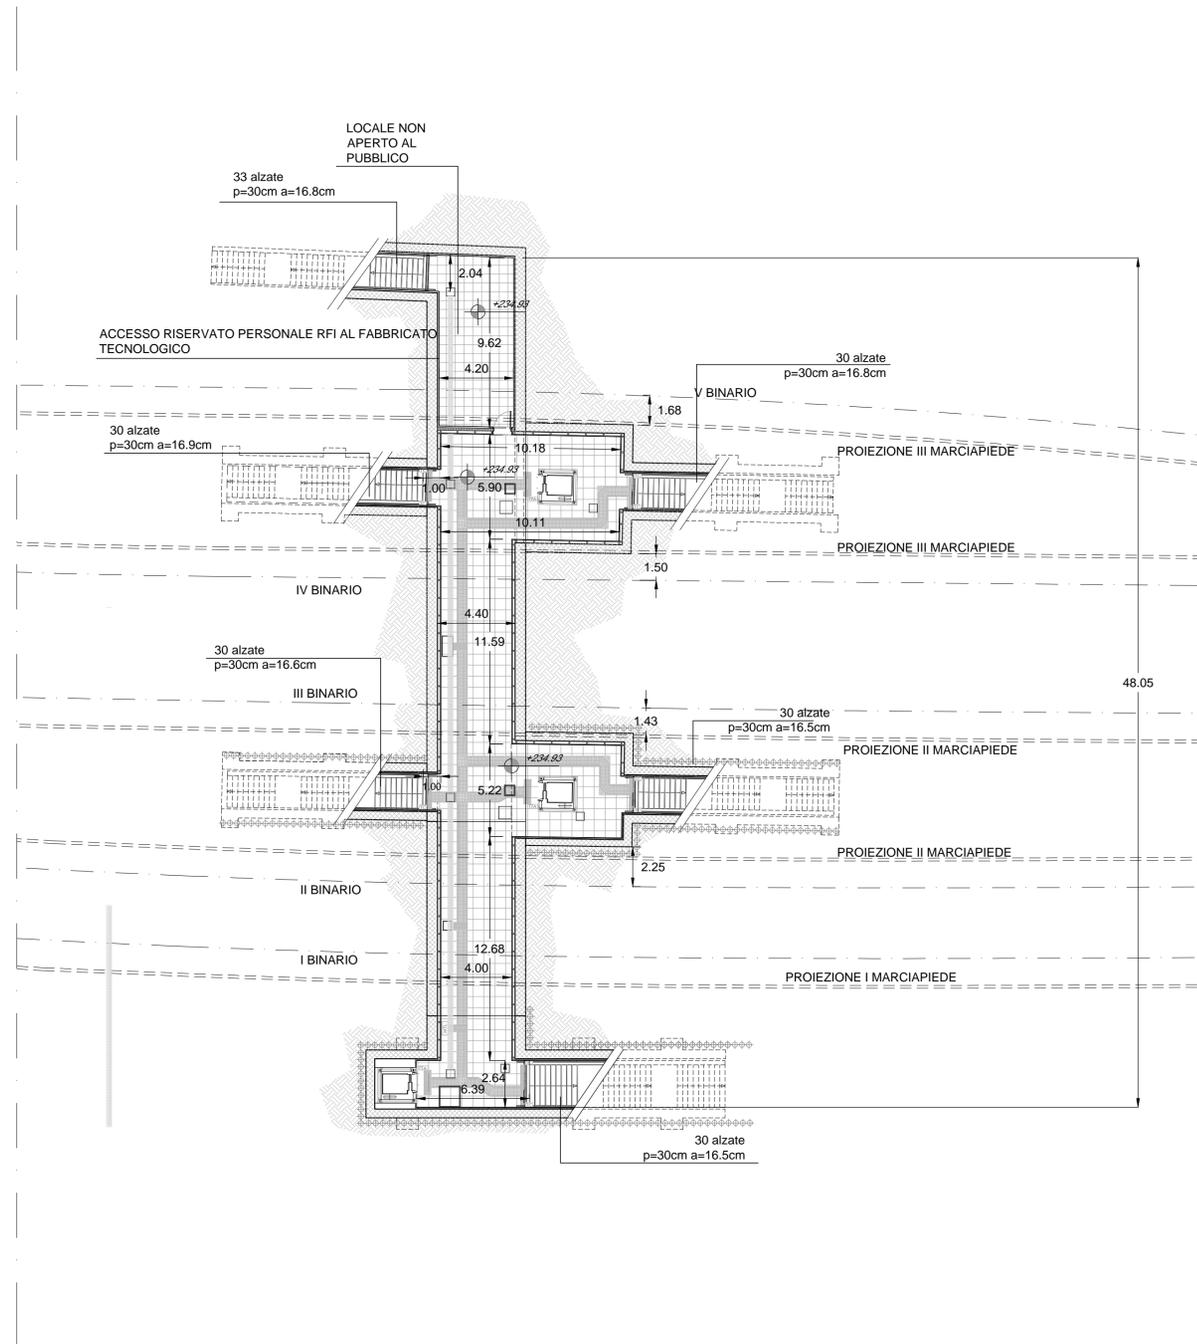

COMMITTENTE:

PROGETTAZIONE:

CUP: J64H17000140001

**U.O. ARCHITETTURA STAZIONI E TERRITORIO**  
**PROGETTO DEFINITIVO**  
**RADDOPPIO PONTE S.PIETRO - BERGAMO - MONTELLO**  
**APPALTO 2: PRG PONTE SAN PIETRO E RADDOPPIO DELLA LINEA DA CURNO A BERGAMO**  
 FV03 - STAZIONE DI PONTE SAN PIETRO  
 ELABORATI ARCHITETTONICI  
 PIANTA PIANO SOTTOPASSO

SCALA:  
 1:200

COMMESSA LOTTO FASE ENTE TIPO DOC. OPERA/DISCIPLINA PROGR. REV.  
 NB1R 02 D 44 P9 FV0300 003 A

Rev.	Descrizione	Redatto	Data	Verificato	Data	Approvato	Data	Autorizzato	Data
A	Emissione esecutiva	F. Serigu	Marzo 2020	D. Aluisi	Marzo 2020	M. Berlingieri	Marzo 2020	R. Marino	Marzo 2020

File: NB1R02D44P9FV0300003A.dwg n.Elabor.: 63