


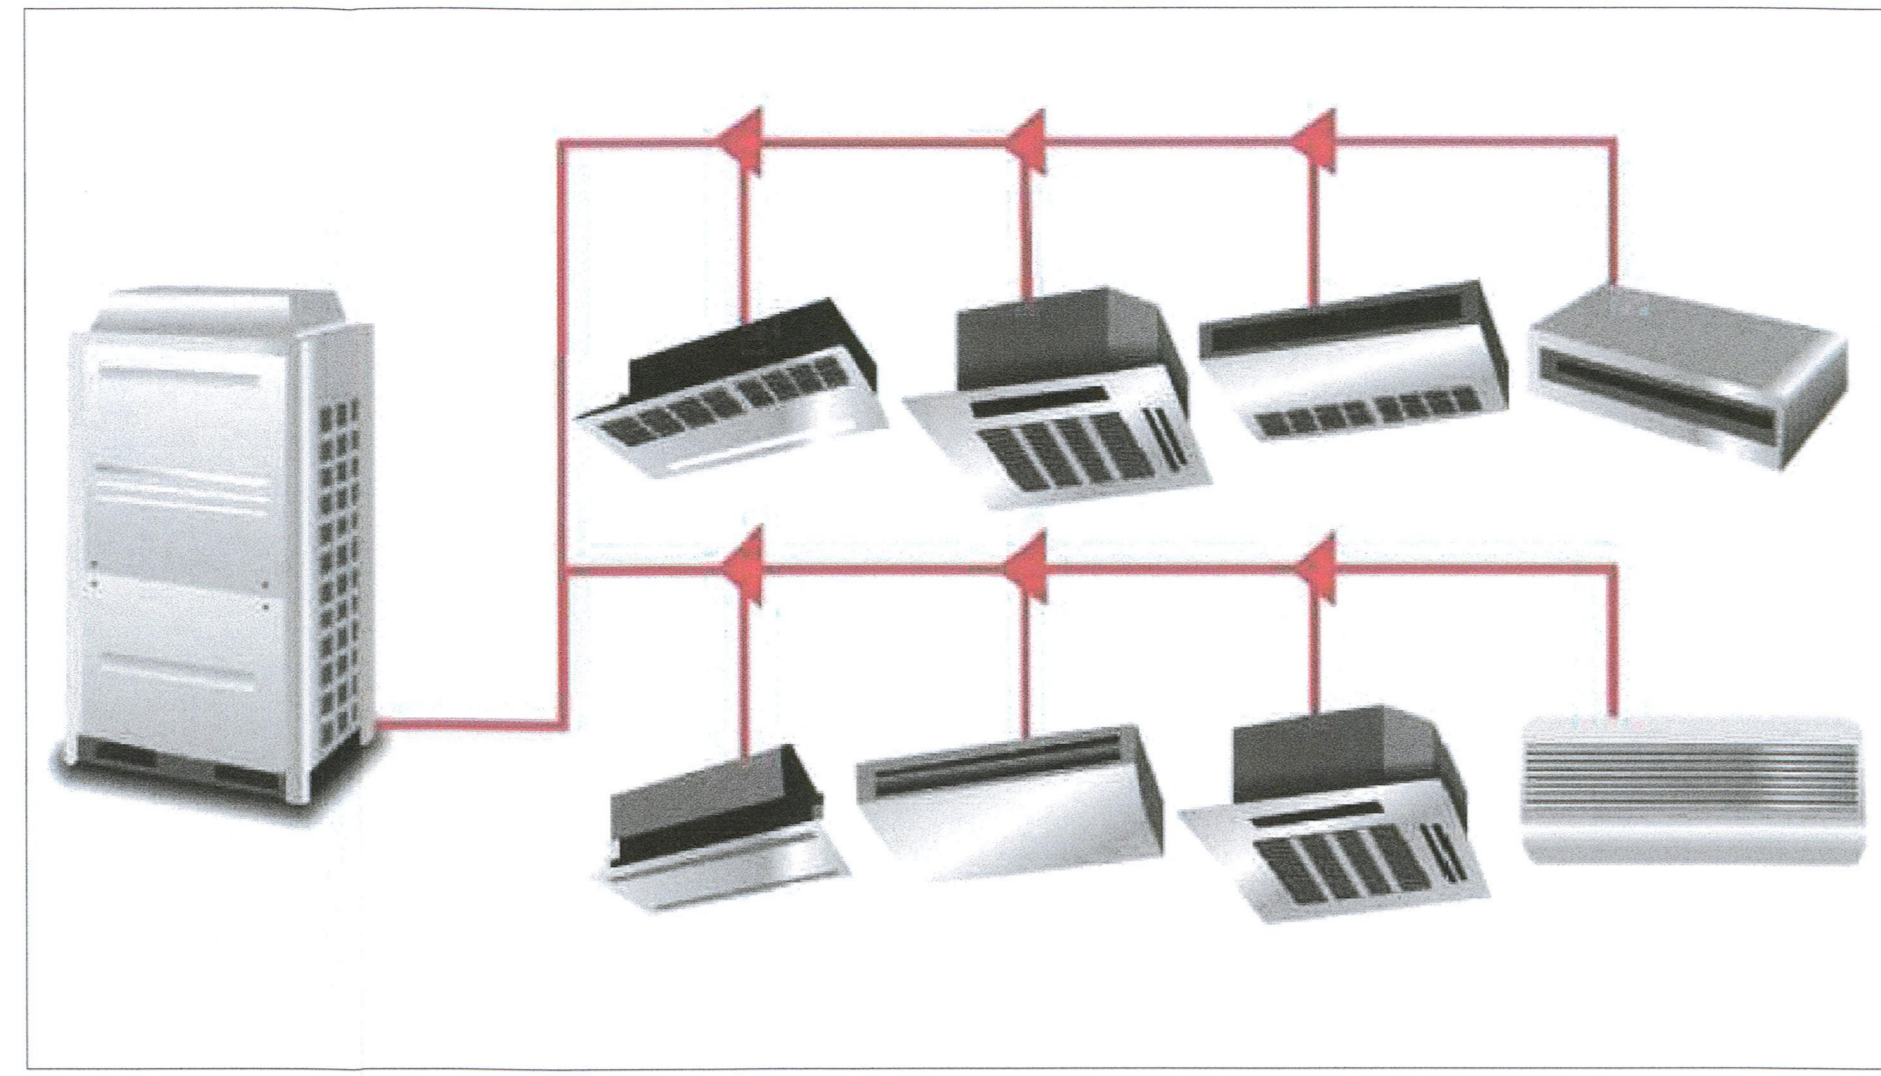
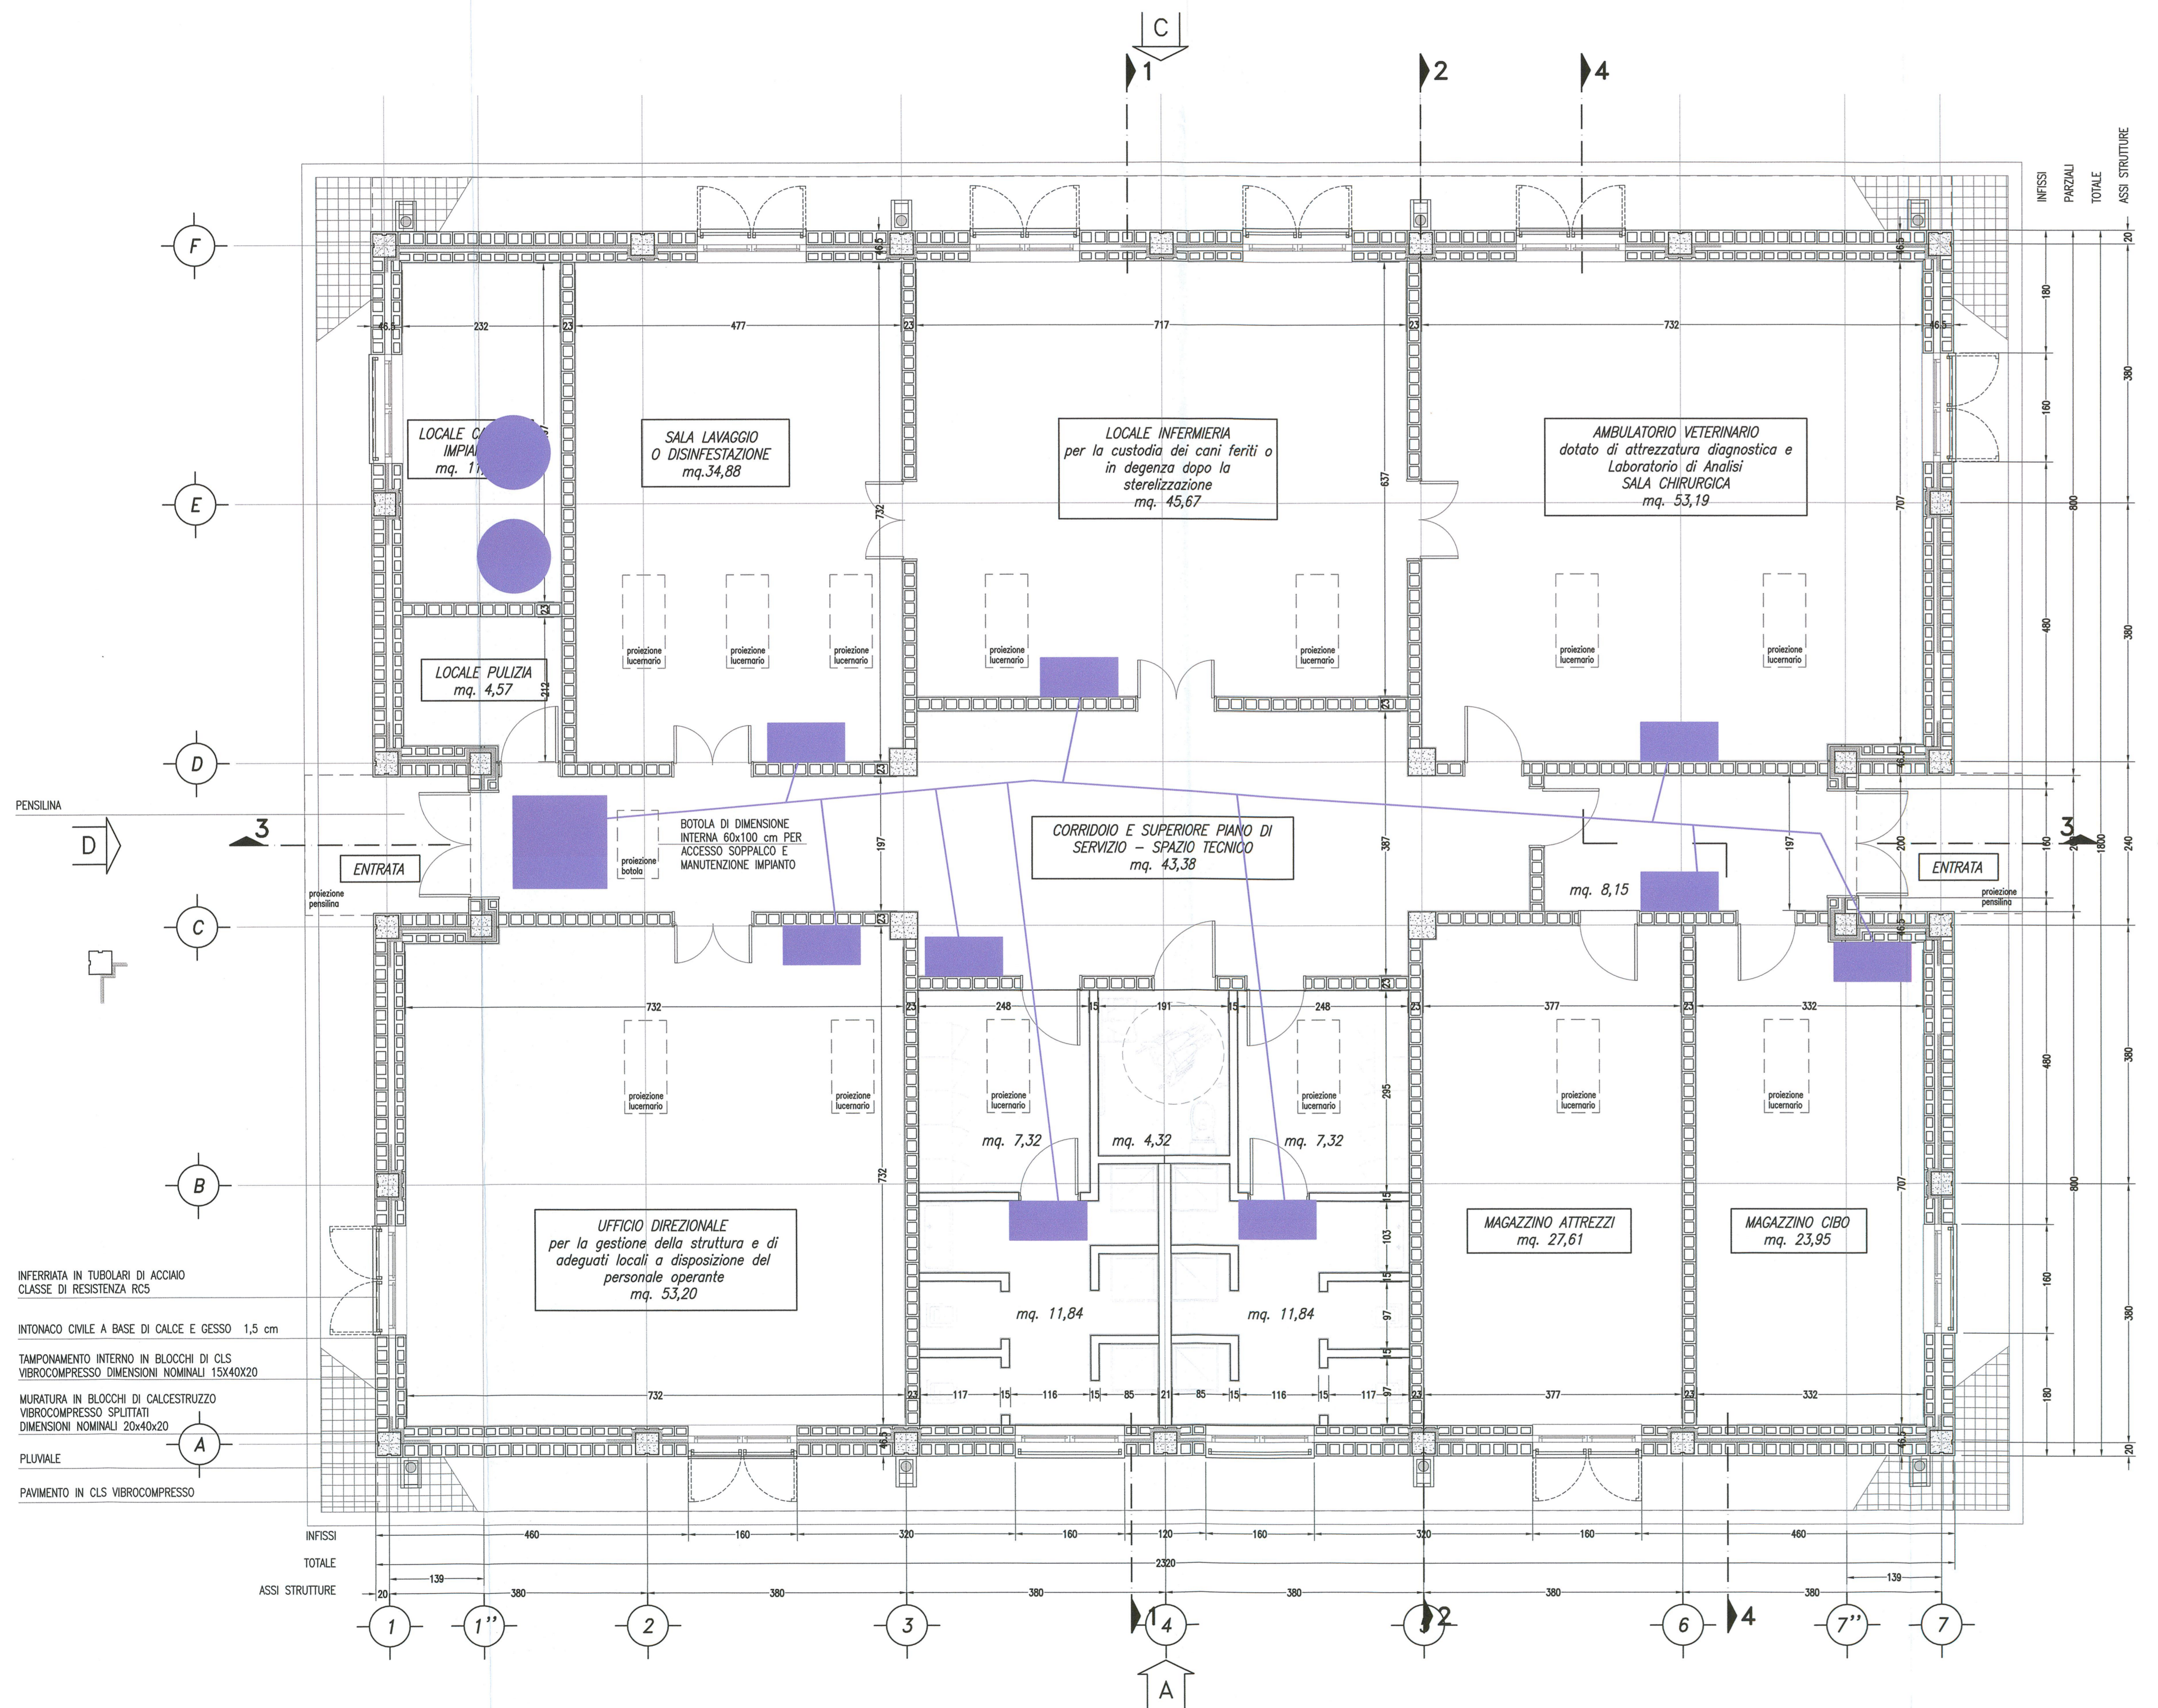
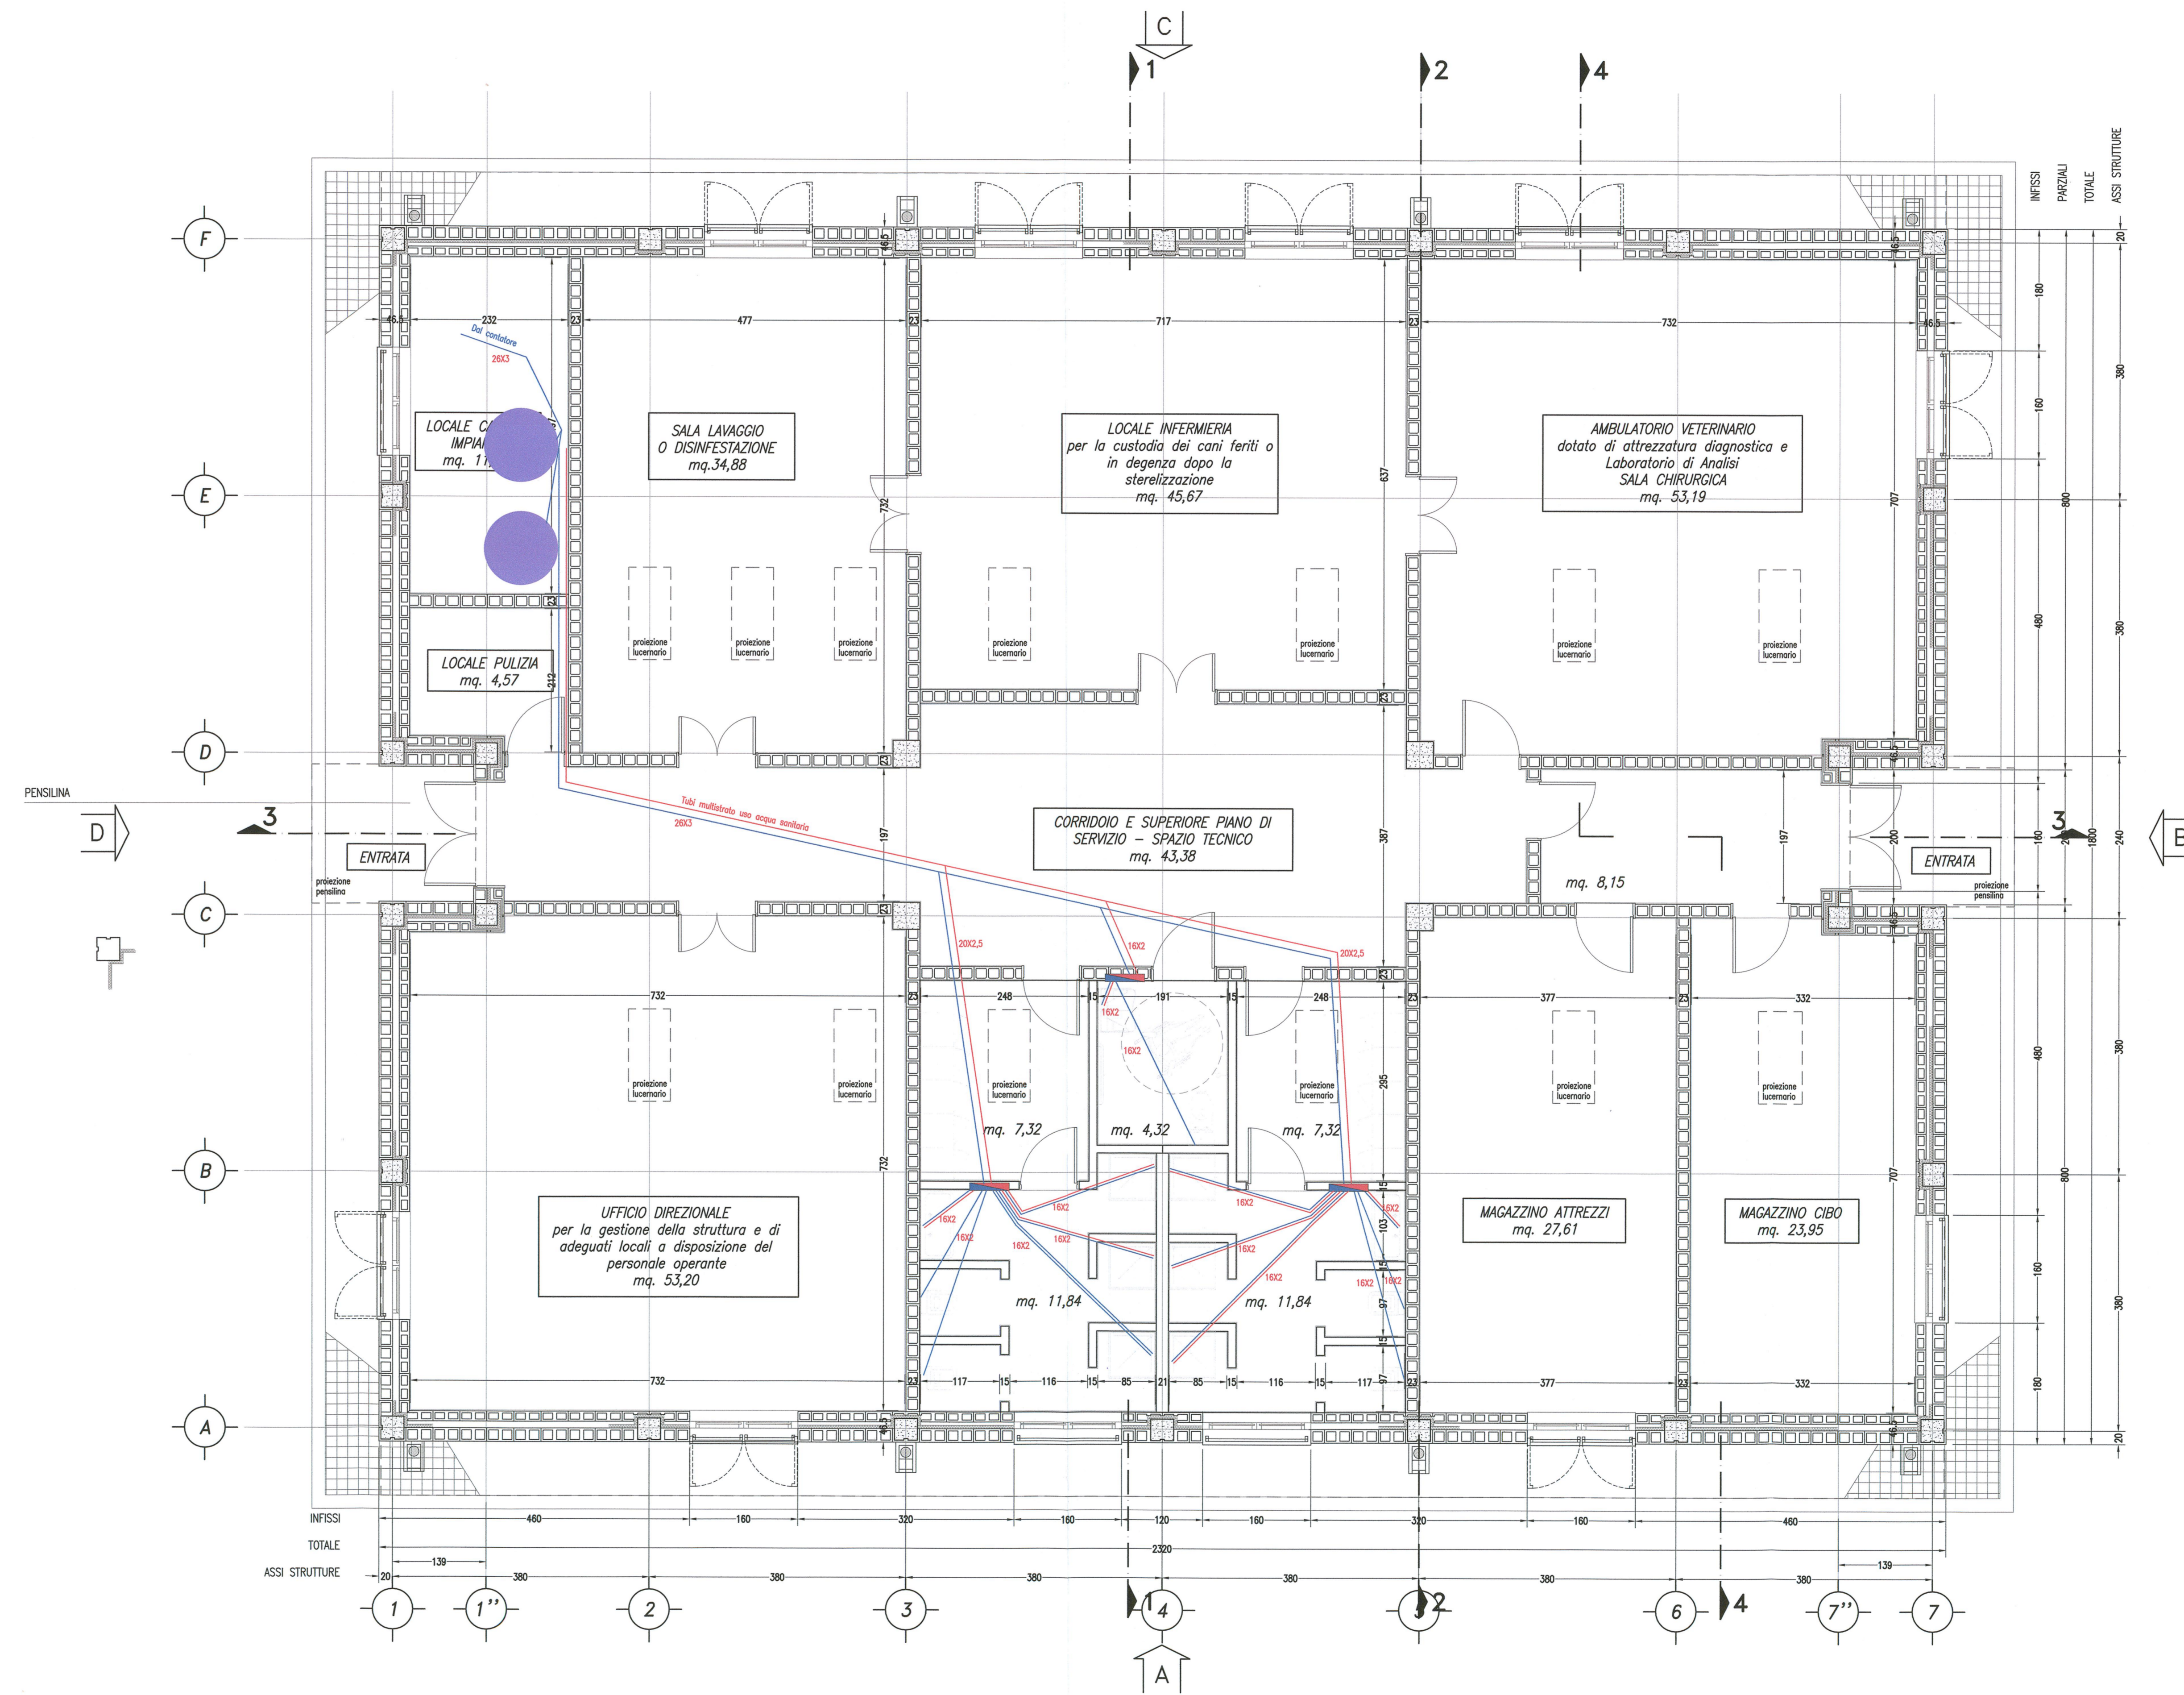


SCHEMA IMPIANTO VRF

-  Unità esterna pompa di calore tipo VRF situata sopra al solaio del corridoio centrale
-  Unità interna pompa di calore
-  Pompa di calore per acqua calda sanitaria con accumulato



SCHEMA IMPIANTO IDRO SANITARIO



DESEGNI DI RIFERIMENTO

DESCRIZIONE	CODICE
NOI - RAME CALZAFERRMA TIPOLOGICO	NR112E2R0V000001
RELAZIONE DI TERMO ILLUMINAZIONE STRUTTURE	NR112E2R0V000002
RELAZIONE DESCRITTIVA	NR112E2R0V000003
PLAOMETRIE E DETTAGLI	NR112E2R0V000004
SEZIONI TIPO E DETTAGLI	NR112E2R0V000005
PIANTA PAVI LUCE E IMPIANTO ELETTRICO	NR112E2R0V000006
SALINIBRITTO ACQUE METEORICHE: RELAZIONE IDROLOGICA E IDRAULICA	NR112E2R0V000007
SALINIBRITTO ACQUE METEORICHE: PLANIMETRIA E DETTAGLI	NR112E2R0V000008
FABBRICATO CANILE - RELAZIONE TECNICA GENERALE	NR112E2R0V000009
FABBRICATO CANILE - PIANTE ARCHITETTONICHE	NR112E2R0V000010
FABBRICATO CANILE - PROSPETTI E SEZIONI ARCHITETTONICHE	NR112E2R0V000011
FABBRICATO CANILE - IMPIANTO IDRO TERMO SANITARIO E DI CONDIZIONAMENTO	NR112E2R0V000012
FABBRICATO CANILE - IMPIANTO ELETTRICO	NR112E2R0V000013
FABBRICATO CANILE - RELAZIONE IMPIANTO ELETTRICO	NR112E2R0V000014
FABBRICATO CANILE - CANTIERO SISTEMI ANTICADUTA OPERAZIONI MANUTENZIONE	NR112E2R0V000015
FABBRICATO CANILE - RELAZIONE TECNICA - PROTEZIONE CONTRO I FULMINE	NR112E2R0V000016
FABBRICATO CANILE - ARABO E DETTAGLI MANUTENZIONE	NR112E2R0V000017
FABBRICATO CANILE - PARTICOLARI QUOTA FONDAZIONE	NR112E2R0V000018
FABBRICATO CANILE - PARTICOLARI QUOTA COPERTURA	NR112E2R0V000019
FABBRICATO CANILE - ARABO FINITRE E SINGOLE	NR112E2R0V000020
FABBRICATO CANILE - ARABO PORTE ESTERNE ED INTERNE	NR112E2R0V000021
FABBRICATO CANILE - ALLEGATO ALLA RELAZIONE DI CALCOLO	NR112E2R0V000022
FABBRICATO CANILE - CARATTERI FONDAZIONI	NR112E2R0V000023
FABBRICATO CANILE - ARBITRATA FONDAZIONI	NR112E2R0V000024
FABBRICATO CANILE - PIANTE E SEZIONI SOGLIA DI COPERTURA	NR112E2R0V000025
FABBRICATO CANILE - MANUTENZIONE E PIANTINE	NR112E2R0V000026
FABBRICATO CANILE - MODULO BOX E PARTICOLARI TECNOLOGICI	NR112E2R0V000027
TABELLA MATERIALI	NR112E2R0V000028
RELAZIONE GEOLOGICA GEOTECNICA	NR112E2R0V000029

NOTE GENERALI

CARATTERISTICHE DEI MATERIALI

COMMITTENTE:  **RETE FERROVIARIA ITALIANA**
GRUPPO FERROVIE DELLO STATO

ALTA SORVEGLIANZA:  **ITALFERR**
GRUPPO FERROVIE DELLO STATO

GENERAL CONTRACTOR:  **Cepav due**
 Consorzio ENI per l'Alta Velocità

INFRASTRUTTURE FERROVIARIE STRATEGICHE DEFINITE DALLA LEGGE OBIETTIVO N. 443/01
LINEA A.V. I.A.C. TORINO - VENEZIA Tratta MILANO - VERONA
 Lotto funzionale Brescia - Verona
PROGETTO ESECUTIVO
 OV06 - RILOCALIZZAZIONE CANILE ESISTENTE NEL COMUNE DI CALCINATO - PK 108+634
 Fabbricato Canile - Impianto idro termo sanitario e di condizionamento

GENERAL CONTRACTOR: Consorzio Cepav due
 Il Direttore del Consorzio (Ing. V. ...)
 Data: 29 Mag 2020

DIRETTORE LAVORI: ...
 Data: ...

SCALA: 1:50

COMMESSA	LOTTO	FASE	ENTE	TIPO DOC.	OPERA/DISCIPLINA	PROGR.	REV.
112	12	E	E2	BB	OV06/00	003	A

PROGETTAZIONE: ...
 Decisive: ...
 Aut. Data: ...
 Firmato: ...
 Data: ...

IL PROGETTISTA: ...
 Firmato: ...
 Data: ...

CIG: 75144734A
 Progetto collaborato con: ...
 ALBA S.r.l.
 CUP: F81910000003