




DETTAGLIO
PARTICOLARE FONDAZIONE ATTACCO PILASTRO - PAVIMENTO
SCALA 1:10

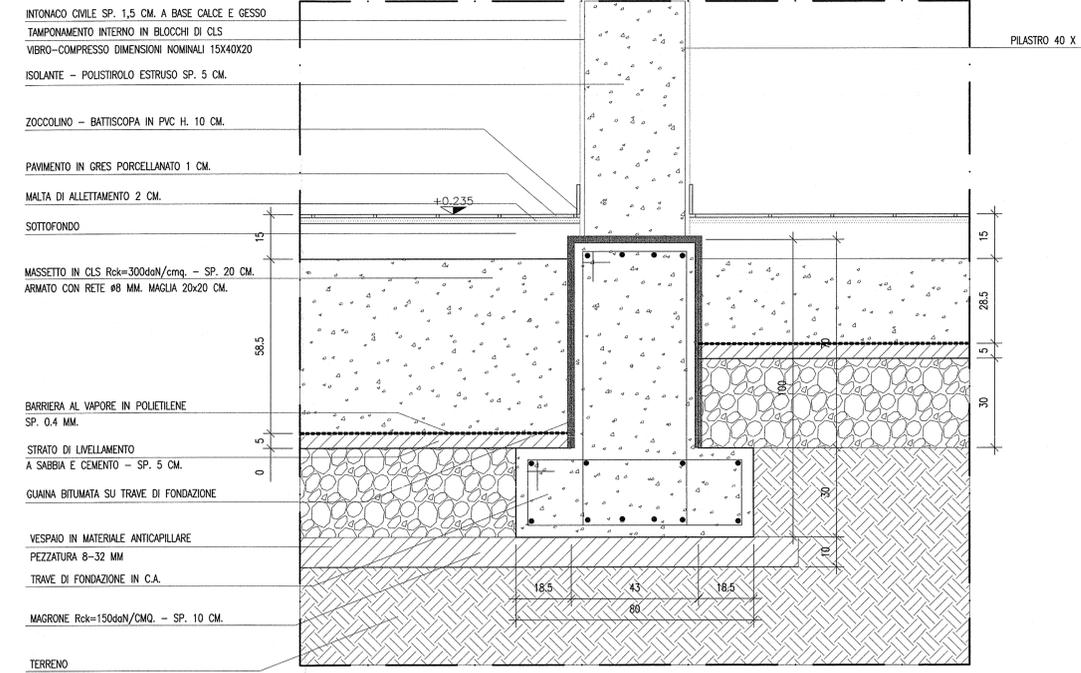

DETTAGLIO
PARTICOLARE FONDAZIONE ATTACCO PILASTRO - PAVIMENTO
SCALA 1:10

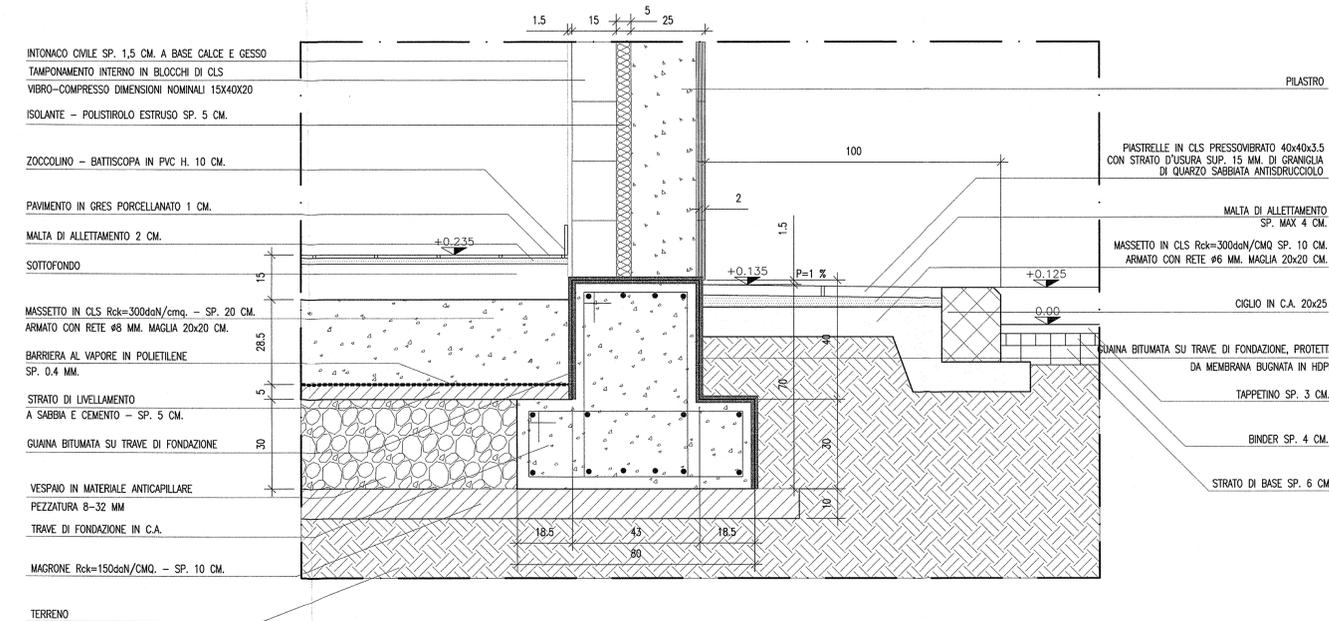

DETTAGLIO
PARTICOLARE FONDAZIONE ATTACCO PILASTRO - PAVIMENTO
SCALA 1:10

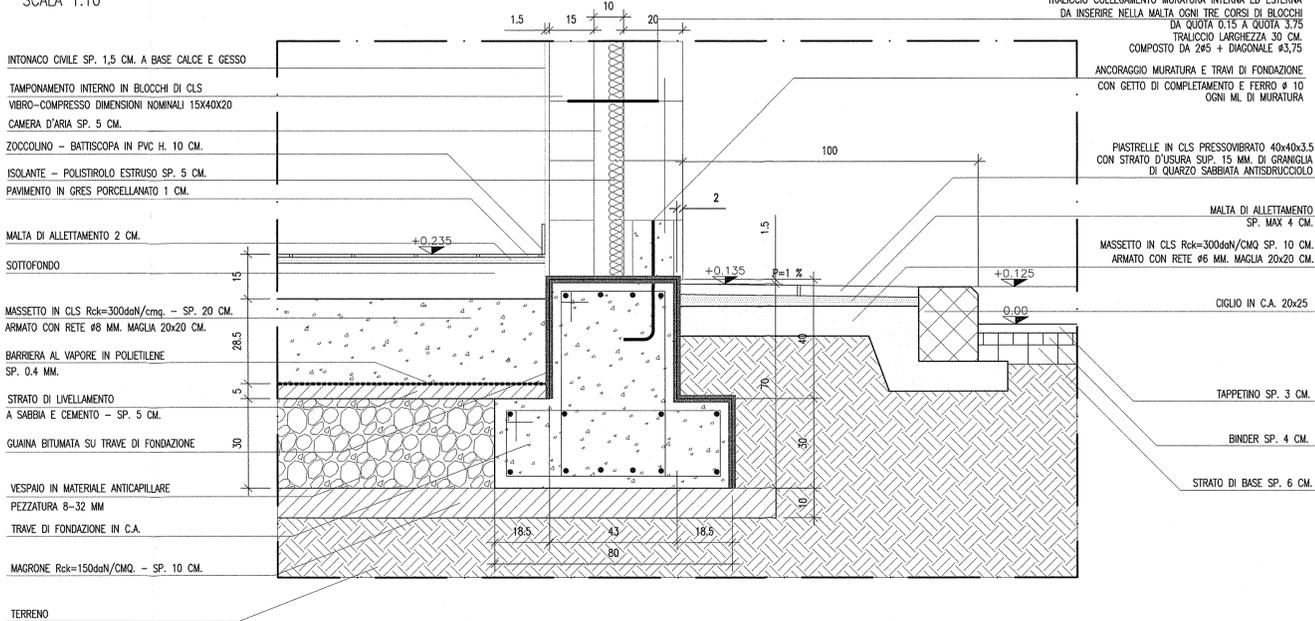

DISEGNI DI RIFERIMENTO

DESCRIZIONE	CODICE
UV00 - RAMPE CANILE CAFFERROVA TIPOLOGICO	
RELAZIONE DI VERIFICA DELLE PAVIMENTAZIONI STRADALI	
RELAZIONE DESCRITTIVA	
UV06 - RILOCALIZZAZIONE CANILE ESISTENTE NEL COMUNE DI CALCINATO - PK 108+634	
PLANIMETRIE E DETTAGLI	
SEZIONI TIPO E DETTAGLI	
PIANTA PUNTI LUCE E IMPIANTI ELETTRICI	
SMALTIMENTO ACQUE METEORICHE. RELAZIONE IDROLOGICA E IDRAULICA	
SMALTIMENTO ACQUE METEORICHE. PLANIMETRIA E DETTAGLI	
FABBRICATO CANILE - RELAZIONE TECNICA GENERALE	
FABBRICATO CANILE - PIANTE ARCHITETTONICHE	
FABBRICATO CANILE - PROSPETTI E SEZIONI ARCHITETTONICI	
FABBRICATO CANILE - IMPIANTO IDRO TERMO SANITARIO E DI CONDIZIONAMENTO	
FABBRICATO CANILE - RELAZIONE IMPIANTO IDRO TERMO SANITARIO E DI CONDIZIONAMENTO	
FABBRICATO CANILE - IMPIANTO ELETTRICO	
FABBRICATO CANILE - RELAZIONE IMPIANTO ELETTRICO	
FABBRICATO CANILE - ELABORATO SISTEMA ANTICADUTA OPERAZIONI MANUTENZIONE	
FABBRICATO CANILE - RELAZIONE TECNICA - PROTEZIONE CONTRO I FULMINI	
FABBRICATO CANILE - ABACO E DETTAGLI MURATURE	
FABBRICATO CANILE - PARTICOLARI QUOTA FONDAZIONI	
FABBRICATO CANILE - PARTICOLARI QUOTA COPERTURA	
FABBRICATO CANILE - PARTICOLARI MESSE A TERRA	
FABBRICATO CANILE - ABACO FINESTRE E GRIGLIE	
FABBRICATO CANILE - ABACO PORTE ESTERNE ED INTERNE	
FABBRICATO CANILE - RELAZIONE DI CALCOLO STRUTTURALE	
FABBRICATO CANILE - ALLEGATO ALLA RELAZIONE DI CALCOLO	
FABBRICATO CANILE - CARPENTERIA FONDAZIONI	
FABBRICATO CANILE - ARMATURA FONDAZIONI	
FABBRICATO CANILE - PIANTE E SEZIONI SOLAIO DI COPERTURA	
FABBRICATO CANILE - MURATURE E PILASTRI	
FABBRICATO CANILE - MODULO BOX E PARTICOLARI TECNOLOGICI	
TABELLA MATERIALI	
RELAZIONE GEOLOGICA GEOTECNICA	

NOTE GENERALI

CARATTERISTICHE DEI MATERIALI

COMMITTENTE:
RFI
RETE FERROVIARIA ITALIANA
GRUPPO FERROVIE DELLO STATO

ALTA Sorveglianza:
ITALFERR
GRUPPO FERROVIE DELLO STATO

GENERAL CONTRACTOR:
Cepav due
Consorzio ENI per l'Alta Velocità

INFRASTRUTTURE FERROVIARIE STRATEGICHE DEFINITE DALLA
LEGGE OBIETTIVO N. 443/01

LINEA A.V./A.C. TORINO - VENEZIA Tratta MILANO - VERONA
Lotto funzionale Brescia-Verona
PROGETTO ESECUTIVO

OV06 - RILOCALIZZAZIONE CANILE ESISTENTE NEL COMUNE DI CALCINATO - PK 108+634
Fabbricato Canile - particolari quota fondazioni

GENERAL CONTRACTOR: Consorzio Cepav due
Il Direttore del Consorzio (Ing. J. J. J.)

DIRETTORE LAVORI: Consorzio Cepav due
Il Direttore del Consorzio (Ing. J. J. J.)

SCALA: 1:10

COMMESSA LOTTO FASE ENTE TIPO DOC. OPERA/DISCIPLINA PROGR. REV.
INOR 12 E E2 BK OV0600 002 A

PROGETTAZIONE

Rev.	Descrizione	Redatto	Data	Verificato	Data
A	EMISSIONE	Nargoni	08/05/20	Placinti	08/05/20
B					
C					

CIG. 751447334A Stampato dal Service File: INOR12EE2BKOV0600002A_10.dwg
di progettazione ITALFERR S.p.A.
ALBA S.r.l.