



PIANTA
SCALA 1:50

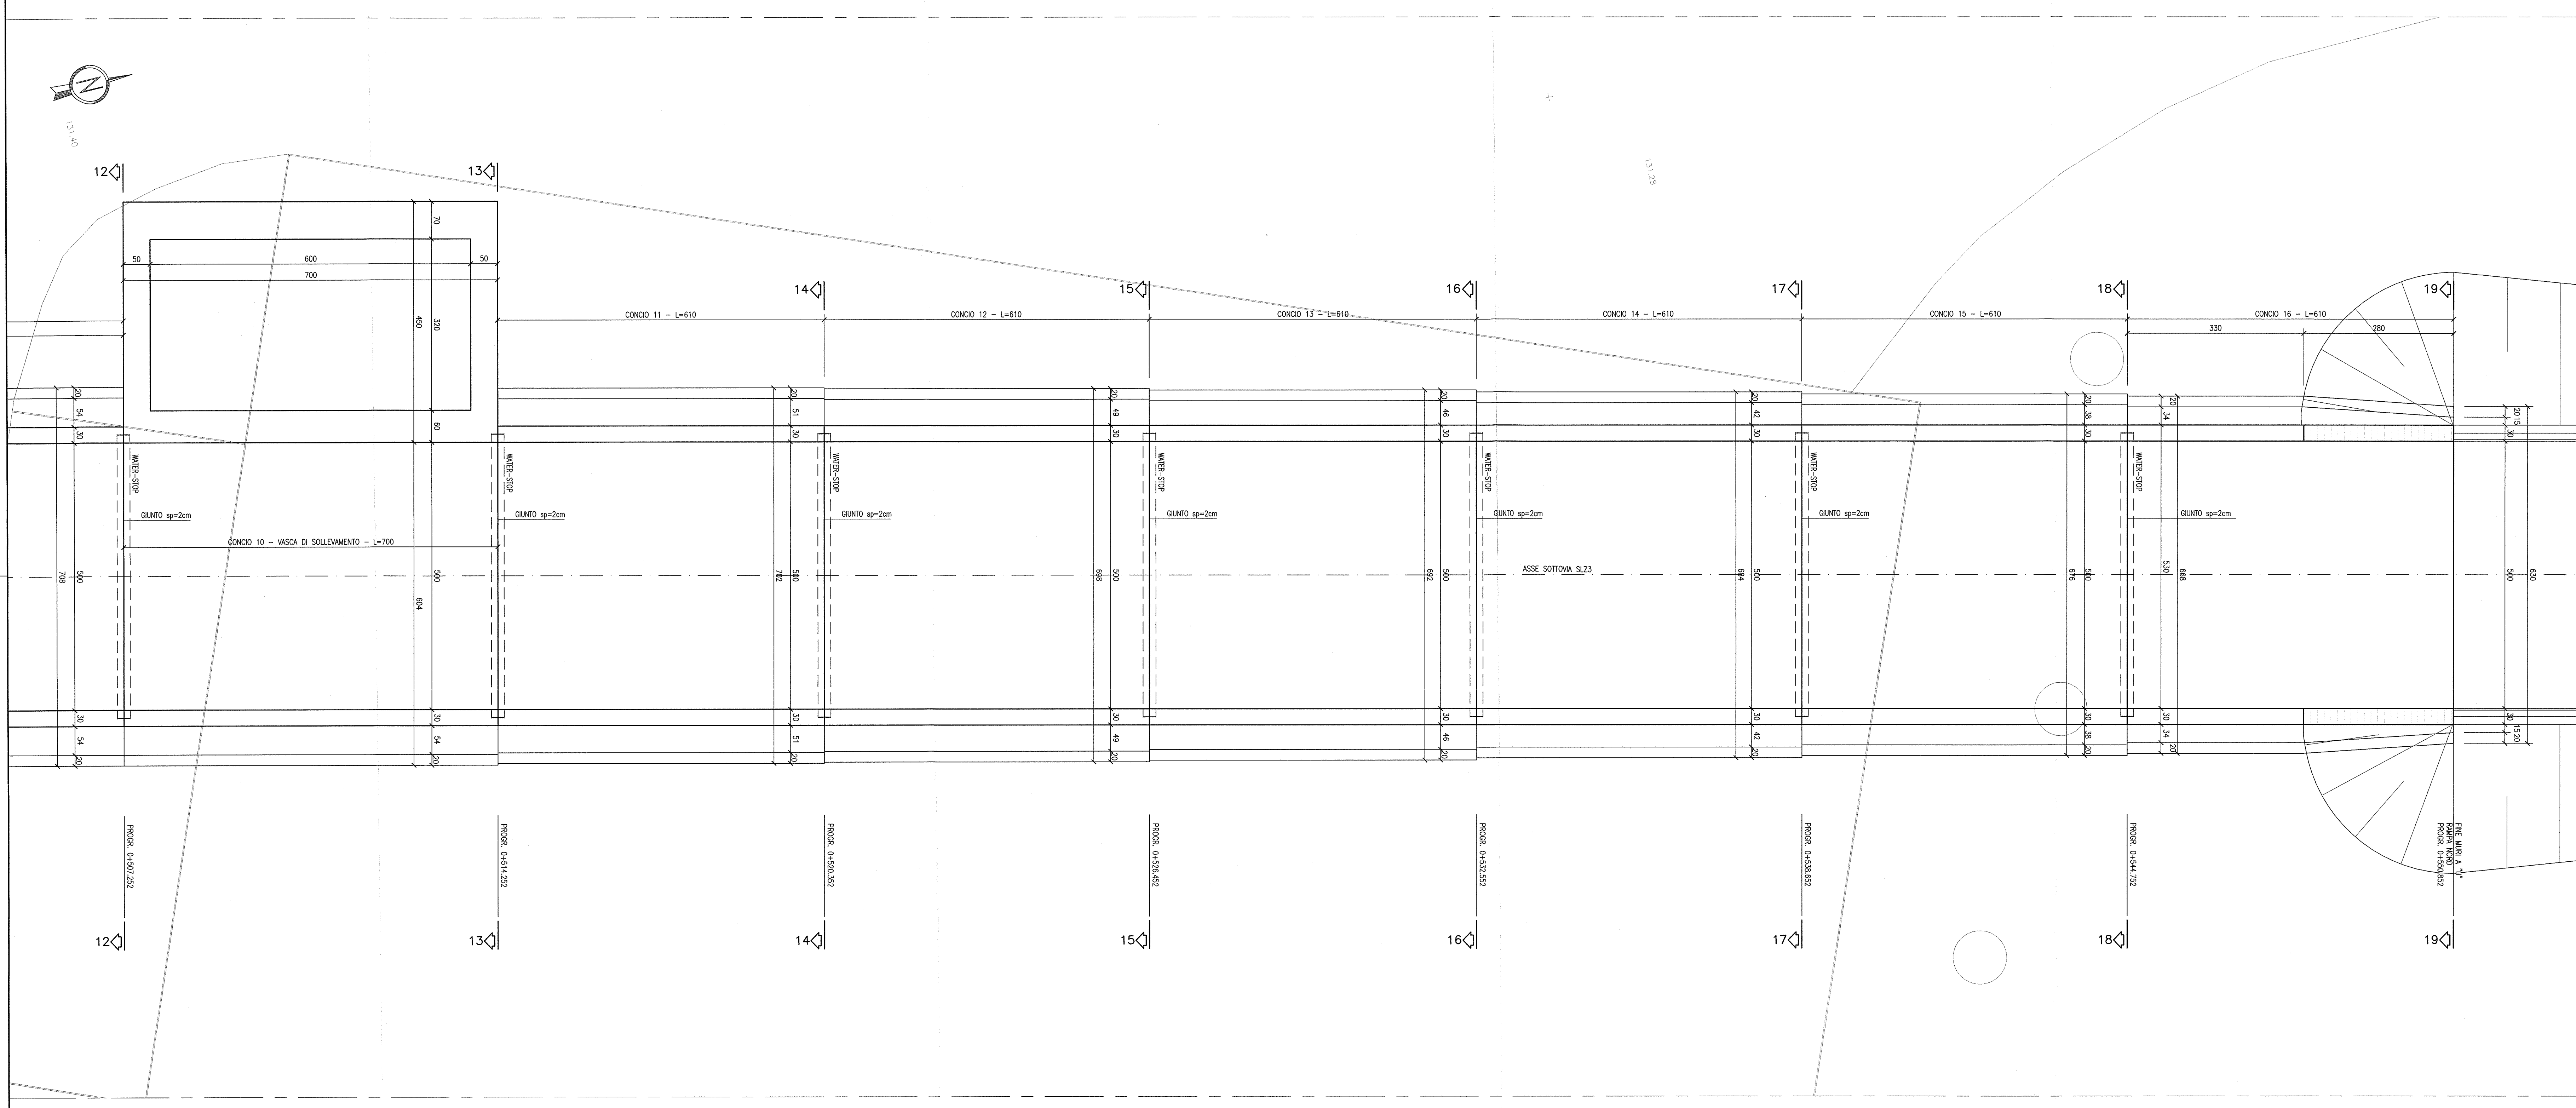

SEZIONE LONGITUDINALE
SCALA 1:50

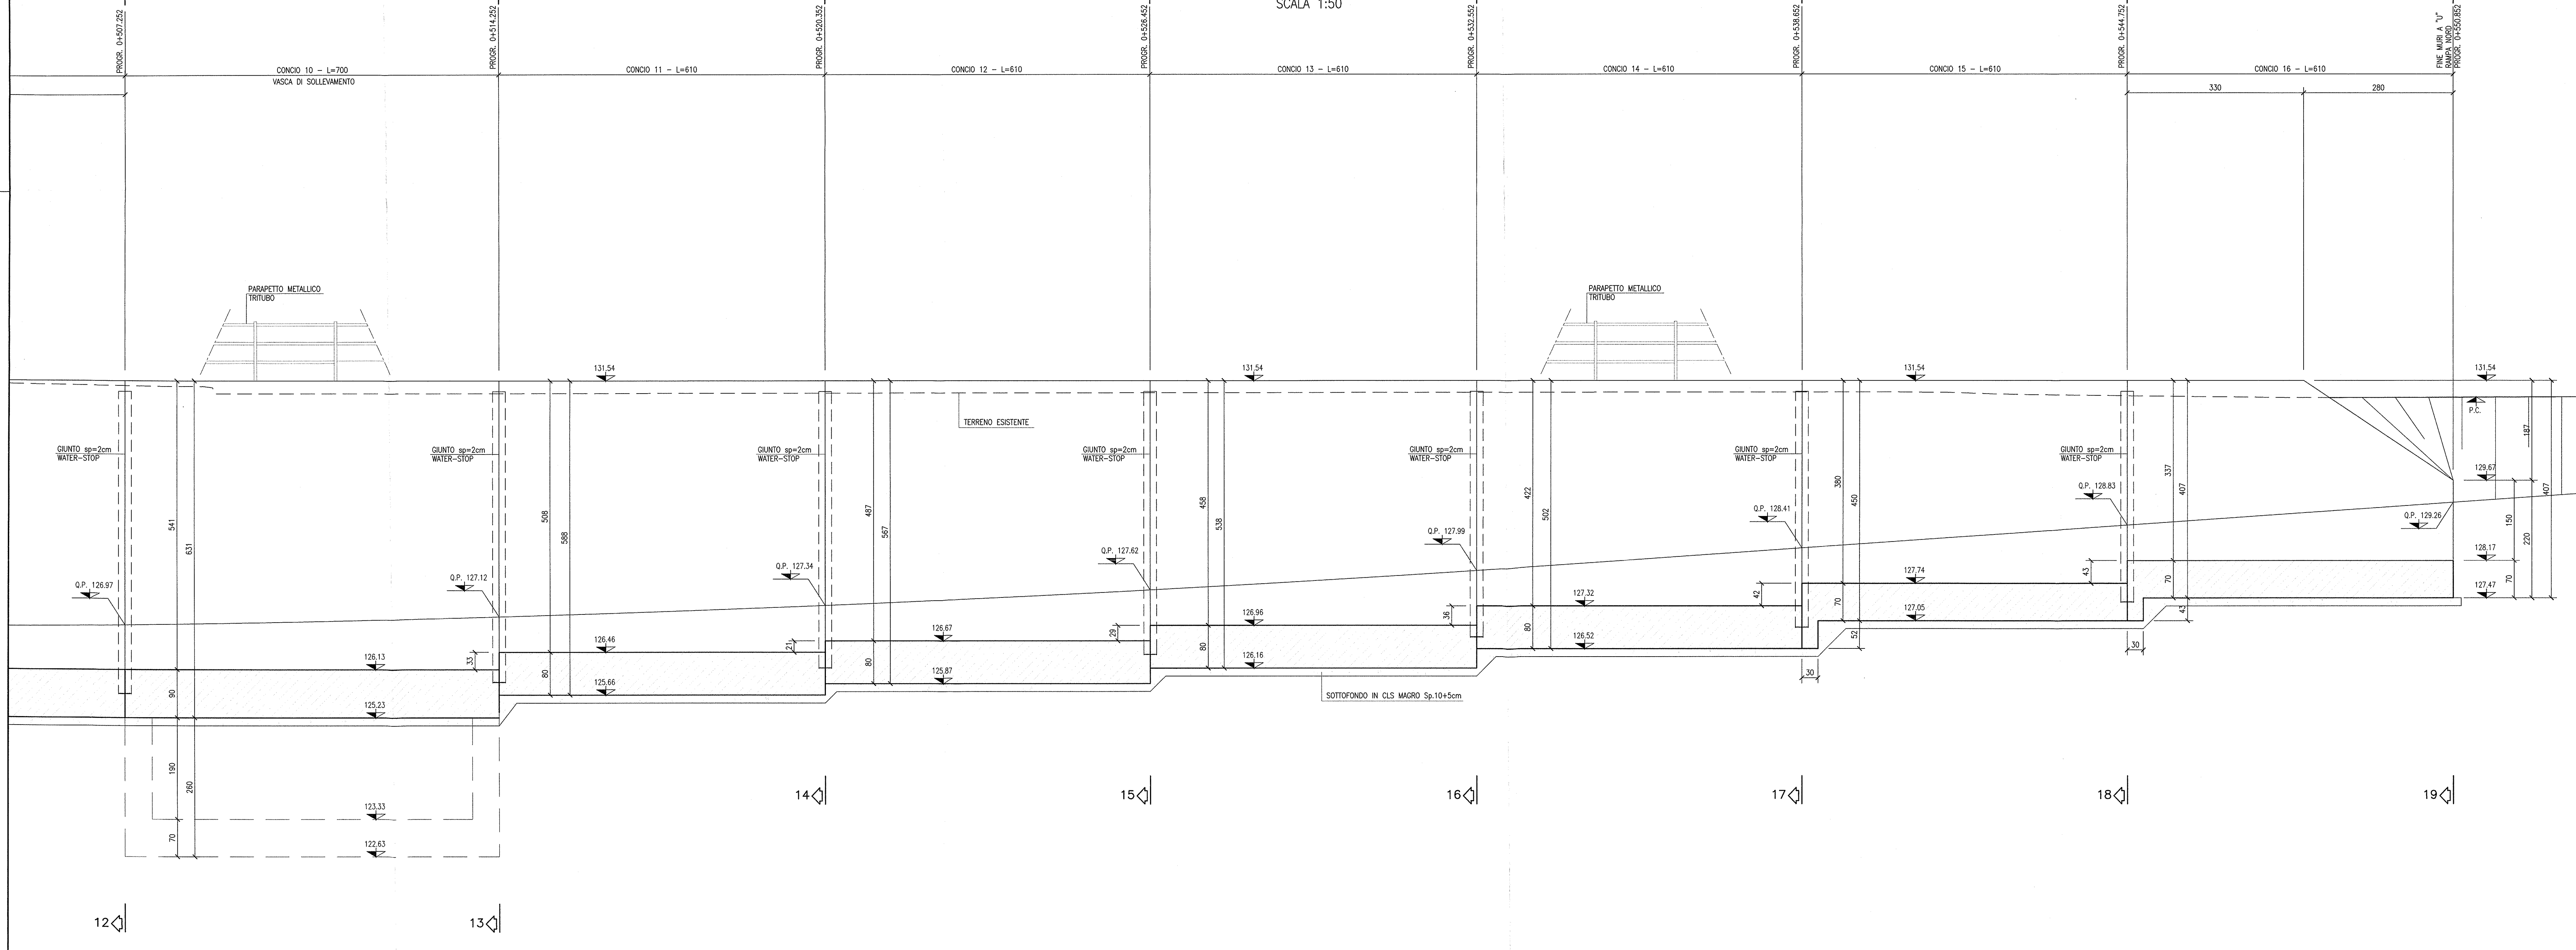

DISEGNI DI RIFERIMENTO

DESCRIZIONE	CODICE
- SL21 - RELAZIONE TECNICA GENERALE	INOR12EE24SL2300001
- SL21 - RELAZIONE GEOTECNICA	INOR12EE24SL2300001
- SL23 - PROFILO GEOTECNICO	INOR12EE24SL2300001
- SL23 - PIANIMETRIA STATO DI FATTO	INOR12EE24SL2300001
- SL23 - PIANIMETRIA DI PROGETTO	INOR12EE24SL2300002
- SL23 - PIANIMETRIA DI TRACCIAMENTO	INOR12EE24SL2300002
- SL23 - PIANIMETRIA GEOMETRICA E BARRIERE DI SICUREZZA	INOR12EE24SL2300001
- SL23 - PIANIMETRIA DI DISEGNAGGIO ACQUE DI PIATTAFORMA	INOR12EE24SL2300001
- SL23 - RELAZIONE IDRAULICA	INOR12EE24SL2300001
- SL23 - SEZIONI TIPO	INOR12EE24SL2300001
- SL23 - SEZIONI TRASVERSALI - TAV. 1	INOR12EE24SL2300001
- SL23 - SEZIONI TRASVERSALI - TAV. 2	INOR12EE24SL2300002
- SL23 - SEZIONI TRASVERSALI - TAV. 3	INOR12EE24SL2300001
- SL23 - SEZIONI TRASVERSALI - TAV. 4	INOR12EE24SL2300004
- SL23 - SEZIONI TRASVERSALI - TAV. 5	INOR12EE24SL2300005
- SL23 - CARPENTERIA - PIANTE TRACCIAMENTO	INOR12EE24SL2300001
- SL23 - CARPENTERIA - SEZIONI LONGITUDINALI SU OZU	INOR12EE24SL2300006
- SL23 - CARPENTERIA - PIANTE E SEZIONI LONGITUDINALI IN ASSE - TAV. 1	INOR12EE24SL2300002
- SL23 - CARPENTERIA - SEZIONI LONGITUDINALI IN ASSE - TAV. 2	INOR12EE24SL2300004
- SL23 - CARPENTERIA - SEZIONI TRASVERSALI - TAV.1	INOR12EE24SL2300005
- SL23 - CARPENTERIA - SEZIONI TRASVERSALI - TAV.2	INOR12EE24SL2300001
- SL23 - CARPENTERIA - VASCA DI SOLLEVAMENTO ACQUE	INOR12EE24SL2300001
- SL23 - CARPENTERIA - PARTICOLARE GIUNTI	INOR12EE24SL2300002
- SL23 - CARPENTERIA - PIANTE MONDANTI RIVAPETTI E BARRIERE ANTRUOMORE SOTTOVA	INOR12EE24SL2300001
- SL23 - PARTICOLARI COSTRUTTIVI BOTTOLE DI CHIUSURA	INOR12EE24SL2300002
- SL23 - SCALI - PIANTE E SEZIONI	INOR12EE24SL2300001
- SL23 - ARMATURA - SOTTOVA SOTTO LINEA AV/AC	INOR12EE24SL2300001
- SL23 - ARMATURA - MURI AD "U" - CONCIO 1 - 2	INOR12EE24SL2300002
- SL23 - ARMATURA - MURI AD "U" - CONCIO 3 - 4	INOR12EE24SL2300004
- SL23 - ARMATURA - MURI AD "U" - CONCIO 5 - 6	INOR12EE24SL2300004
- SL23 - ARMATURA - MURI AD "U" - CONCIO 7 - 8	INOR12EE24SL2300005
- SL23 - ARMATURA - MURI AD "U" - CONCIO 9 - 11	INOR12EE24SL2300006
- SL23 - ARMATURA - MURI AD "U" - CONCIO 12 - 13	INOR12EE24SL2300007
- SL23 - ARMATURA - MURI AD "U" - CONCIO 14 - 15	INOR12EE24SL2300008
- SL23 - ARMATURA - MURI AD "U" - CONCIO 16	INOR12EE24SL2300009
- SL23 - ARMATURA - VASCA DI SOLLEVAMENTO	INOR12EE24SL2300001
- SL23 - RELAZIONE DI CALCOLO SOTTOVA AV/AC	INOR12EE24SL2300001
- SL23 - ALLEGATO ALLA RELAZIONE DI CALCOLO SOTTOVA AV/AC - TABELLI DI CALCOLO	INOR12EE24SL2300001
- SL23 - RELAZIONE DI CALCOLO MURI	INOR12EE24SL2300001
- SL23 - RELAZIONE DI CALCOLO VASCA DI SOLLEVAMENTO	INOR12EE24SL2300002
- SL23 - ALLE - ALLE ALA RELAZ. DI CALCOLO VASCA DI SOLLEVAMENTO - TABELLI DI CALCOLO	INOR12EE24SL2300003
- SL23 - PIANTE FIANTE LUCE CASSETTI E IMPIANTO SEMAFORO	INOR12EE24SL2300001
- SL23 - PIANTE PIAZZOLA IMPIANTI	INOR12EE24SL2300002
- SL23 - PARTICOLARI IMPIANTO DI SOLLEVAMENTO ACQUE	INOR12EE24SL2300001
- SL23 - RELAZIONE DIMENSIONAMENTO ILLUMINOTECNICO	INOR12EE24SL2300001
- SL23 - SCHEMI UNIFILARI QUADRO GENERALE UTENZE	INOR12EE24SL2300002
- SL23 - SCHEMI UNIFILARI QUADRO COMANDO GRUPPO POMPE	INOR12EE24SL2300001
- SL23 - SCHEMI UNIFILARI QUADRO ILLUMINAZIONE	INOR12EE24SL2300003

NOTE GENERALI

- TUTTE LE MISURE SONO ESPRESSE IN CENTIMETRI
- TUTTE LE QUOTE ALTIMETRICHE SONO ESPRESSE IN METRI s.l.m.
- TUTTI GLI ANGOLI SONO ESPRESI IN GRADI DECIMALI
- TUTTE LE PROGRESSIVE SONO ESPRESSE IN CHILOMETRI
- TUTTE LE COORDINATE SONO ESPRESSE IN METRI
- LA QUOTA DELLA FALDA IDRICA DI PROGETTO È ASSUNTA PARI A 106.10 m
- PER I DETTAGLI RELATIVI ALLE IMPERMEABILIZZAZIONI DELLE SUPERFICIE CONTRO TERRA DI SCATOLARE E MURI A "U", SI APPLICANO RISPETTIVAMENTE I PARTICOLARI P1, P2, P5, RIPORTATI NELL'ELABORATO INOR11EE2BZSL0009002
- PER I DETTAGLI RELATIVI AI GIUNTI TRA SCATOLARE E CONCIO DI MURO A "U", SI APPLICANO I PARTICOLARI P12, P13, P14, RIPORTATI NELL'ELABORATO INOR11EE2BZSL0009002.

CARATTERISTICHE DEI MATERIALI

- PER LE CARATTERISTICHE DEI MATERIALI FARE RIFERIMENTO ALL'ELABORATO INOR11EE24TSL0000001

COMMITTENTE:

ALTA SUPERVIGILANZA:

GENERAL CONTRACTOR:

Cepav due
Consorzio ENI per F Alta Velocità

INFRASTRUTTURE FERROVIARIE STRATEGICHE DEFINITE DALLA LEGGE OBIETTIVO N. 443/01
LINEA A.V./A.C. TORINO - VENEZIA Tratta MILANO - VERONA
Lotto funzionale Brescia-Verona
PROGETTO ESECUTIVO
SLZ3 - SOTTOPASSO PODERALE PK 110+046,622
CARPENTERIA
PIANTA E SEZIONE LONGITUDINALE IN ASSE
TAV.3

GENERAL CONTRACTOR		DIRETTORE LAVORI		
Completato il 29 MAG 2020				
COMMESSA		LOTTO	FASE	ENTE
INOR 12 E		E2	BB	SLZ300
PROGETTAZIONE		PROGR.	REV.	
A EMISSIONE		003	A	
Data: 29 MAG 2020				