


SEZIONE TIPO ROTATORIA

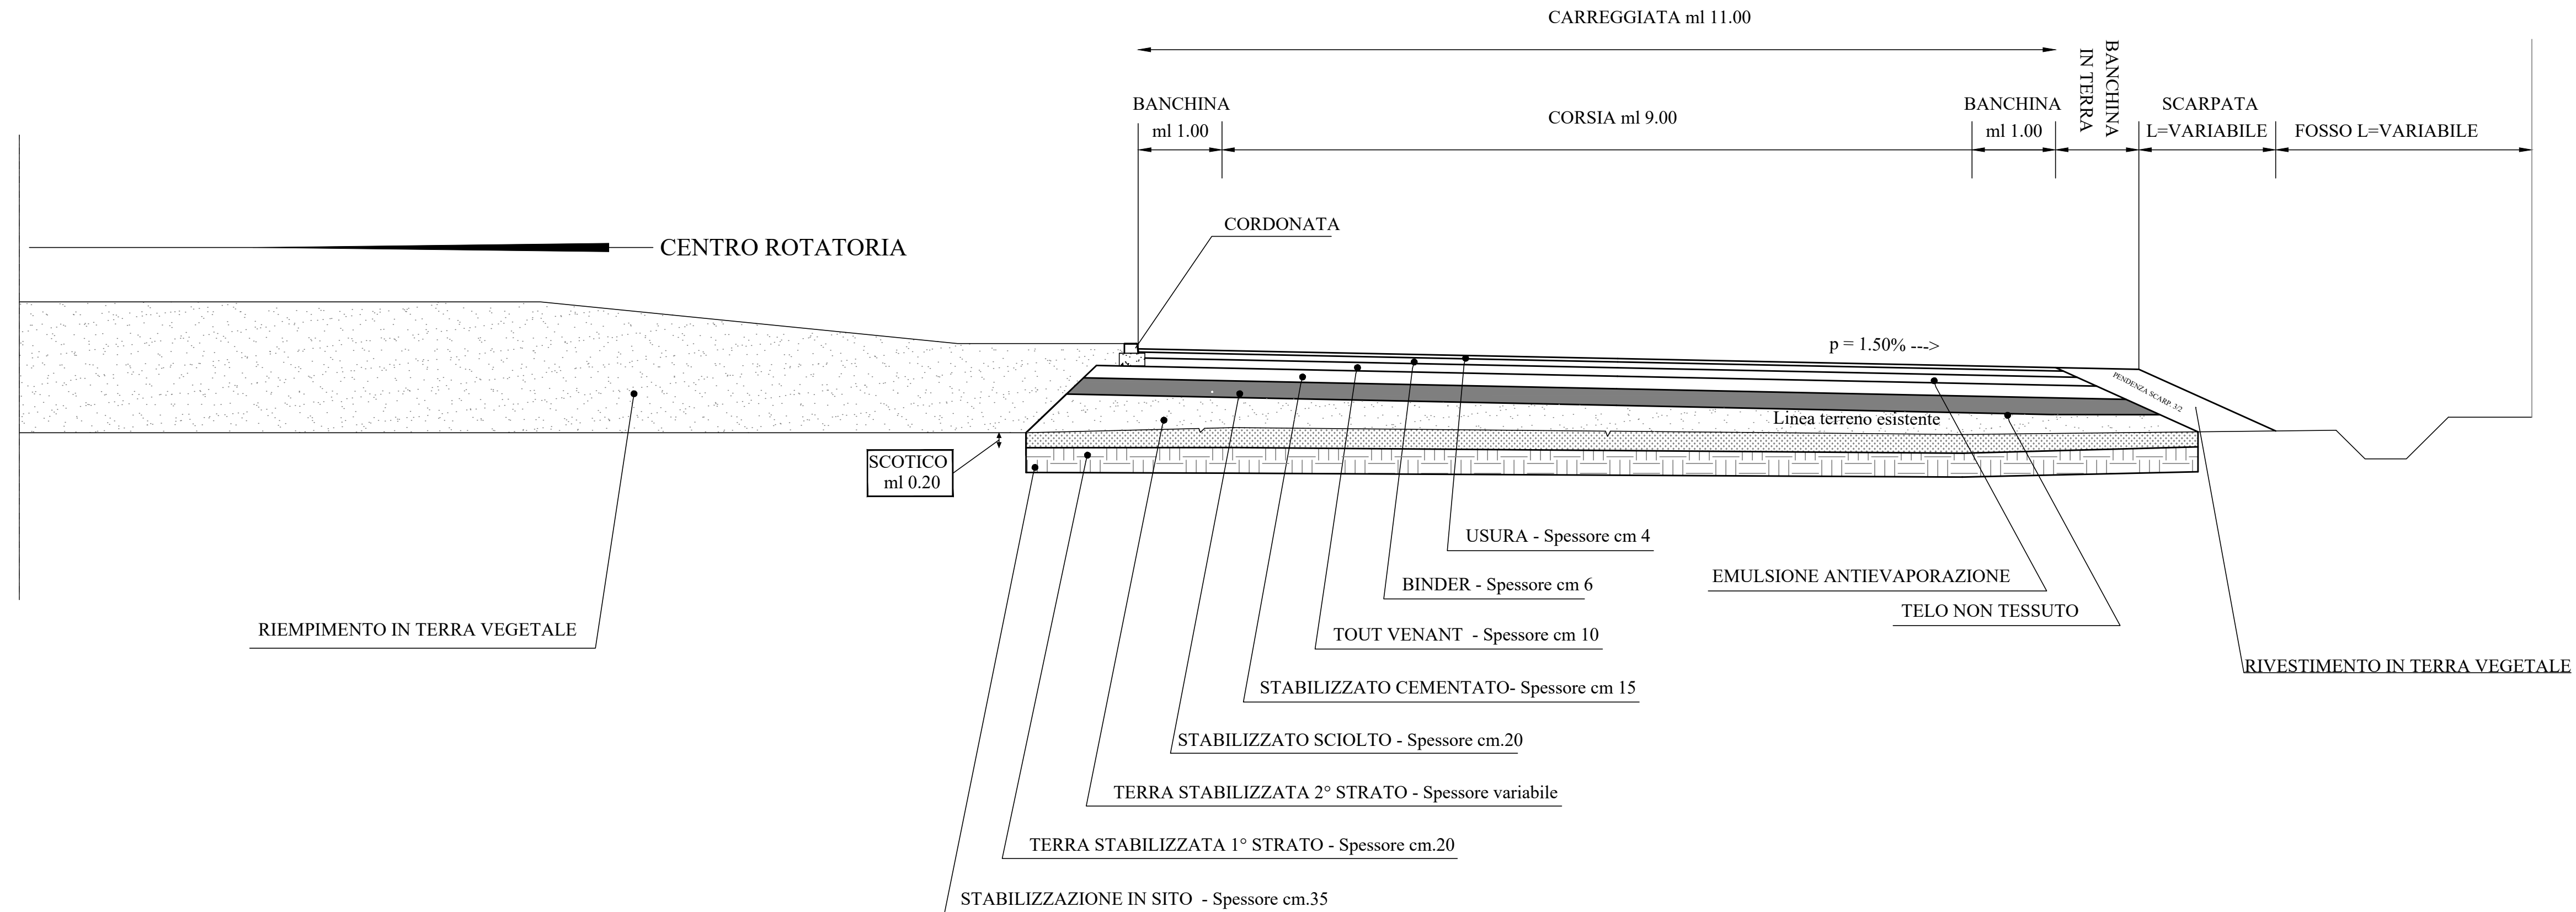

CITTA' METROPOLITANA DI BOLOGNA
COMUNE DI BENTIVOGLIO

Realizzazione nuovo asse stradale e relativa rotatoria di innesto sulla Via Rotonda Segnatello (Accesso SUD area interportuale di Bologna)
Convenzione vigente tra Interporto Bologna s.p.a. ed il Comune di Bentivoglio aggiornata come da DDC n.46 del 18-12-2018
PROGETTO PRELIMINARE

Progetto

Tecnici

PROGETTAZIONE GENERALE E STRUTTURALE, INFRASTRUTTURE, VIABILITA' E SERVIZI
EUROSPRING ENGINEERING sas
Ing. Francesco Losacco
via Mazzini n. 125, Bologna (BO)
Tel. 051 4292208 - Fax 051 302039

PROGETTAZIONE URBANISTICA
Arch. Alessandro Gaiani
Via Roma 110 40057 Granarolo Emilia (BO)
Tel. 051 763055

COORDINATORE PER LA SICUREZZA
Geologo Claudio Cinti
Via della Tecnica n. 57/A4, 40068 San Lazzaro di Savena (BO)
Tel. 051 6255377 - Cel. 3394797646

INDAGINI GEOLOGICHE
Geologo Claudio Cinti
Via della Tecnica n. 57/A4, 40068 San Lazzaro di Savena (BO)
Tel. 051 6255377 - Cel. 3394797646

Spazio riservato all'ufficio tecnico

Oggetto dell'elaborato

SEZIONI TIPO ROTATORIA

Elaborato n.

PP.07

SCALA 1:50
MAGGIO 2019