



CERCHIATURA NUOVA APERTURA SU PARETE ESISTENTE - Scala 1:20 - 1:10


PIANTA CERCHIATURA - Carpenteria  
scala 1:20

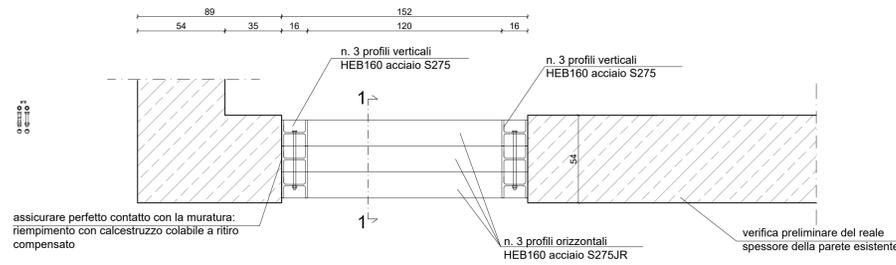


SEZ. 1-1 CERCHIATURA - Carpenteria  
scala 1:10

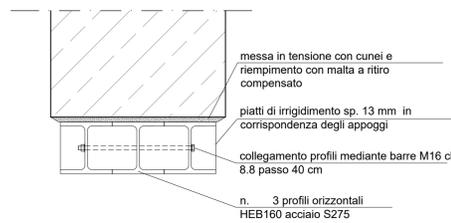


PROSPETTO CERCHIATURA - Carpenteria  
scala 1:20

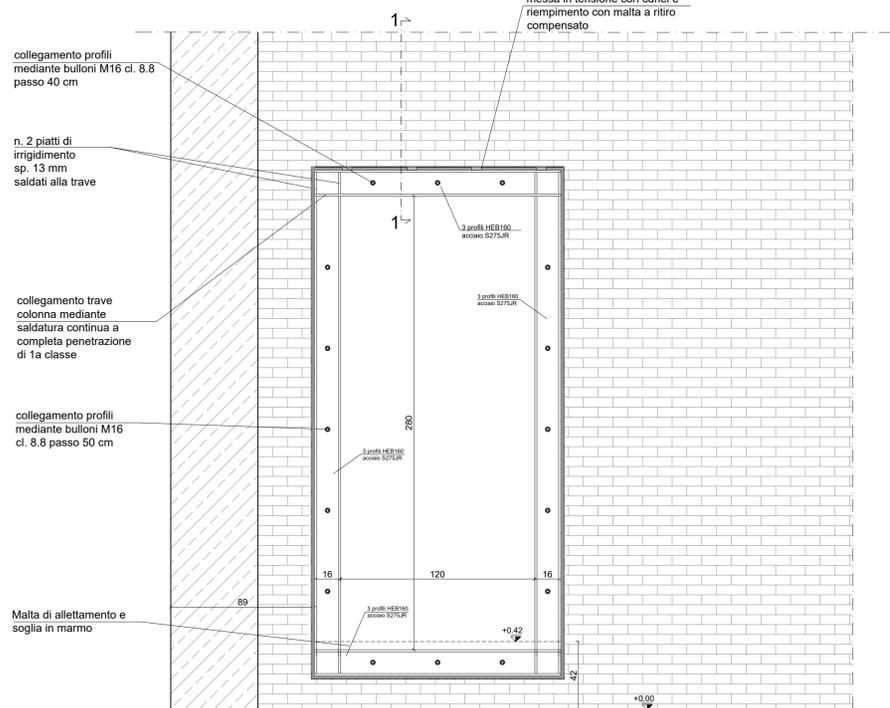

PROSPETTO FINITURA - INTERNO  
scala 1:20

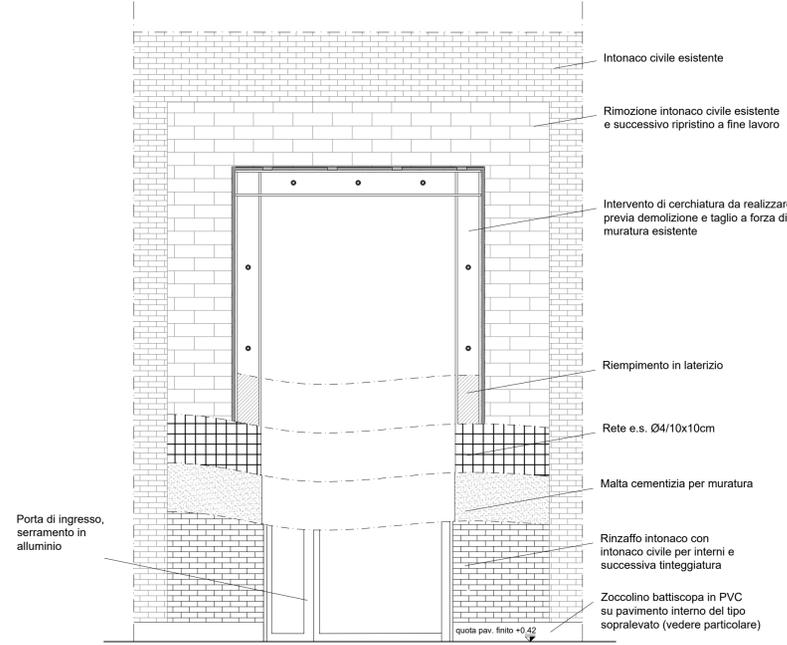

PARTICOLARE SEZIONE NUOVA PAVIMENTAZIONE - Scala 1:20

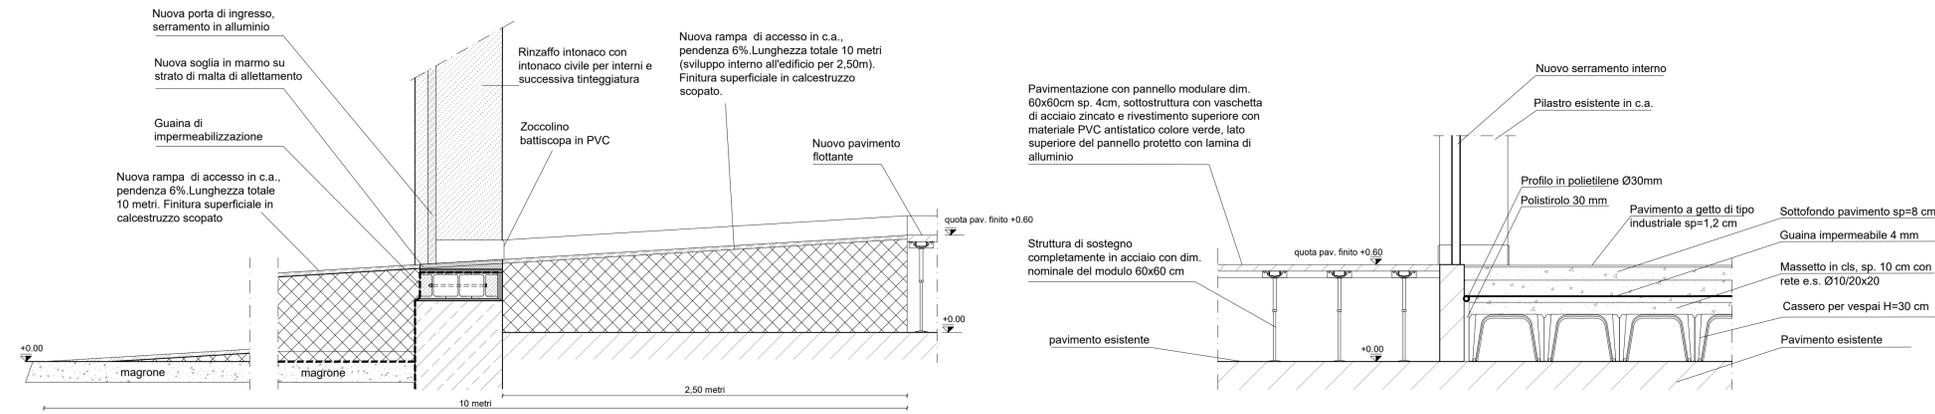

ELABORATI DI RIFERIMENTO:

- IF2801EZZPBF9A100001B Pianta piano terra - stato di fatto e stato di progetto
- IF2801EZZPBF9A100002B Prospetti - Stato di fatto e stato di progetto
- IF2801EZZWBF9A100001B Sezioni - Stato di fatto e stato di progetto
- IF2801EZZQXF9A100001B Abaco infissi

COMMITTENTE: **RFI RETE FERROVIARIA ITALIANA GRUPPO FERROVIE DELLO STATO ITALIANE**

DIREZIONE LAVORI: **ITALFERR GRUPPO FERROVIE DELLO STATO ITALIANE**

APPALTATORE: **HirpiniaAV**

CONSORZIO: **salini impregilo**

SOCI: **ASTALDI**

PROGETTAZIONE: **ROCKSOIL S.p.A.**

MANDATARI: **NETENGINEERING** **Alpina S.p.A.**

**PROGETTO ESECUTIVO**

**ITINERARIO NAPOLI - BARI RADDOPPIO TRATTA APICE - ORSARA I LOTTO FUNZIONALE APICE - HIRPINIA SOTTOSTAZIONI ELETTRICHE**

SSE APICE  
FABBRICATO SSE  
Dettagli costruttivi e architettonici

APPALTATORE Consorzio HIRPINIA AV Il Direttore Tecnico Ing. Vincenzo Moriello 10/06/2020	DIRETTORE DELLA PROGETTAZIONE Il Responsabile integrazione fra le varie prestazioni specialistiche Ing. G. Cassani	PROGETTISTA <b>NETENGINEERING</b> Ing. R. Zanon
--	--	---

COMMESSA LOTTO FASE ENTE TIPO DOC. OPERA/DISCIPLINA PROGR. REV. SCALA:

IF28 01 EZZPBF9A1000 003 B 1:20

Rev.	Descrizione	Redatto	Data	Verificato	Data	Approvato	Data	Autorizzato Data
A	Emissione per consegna	L. Antiquario	23/12/2019	L. Ongaro	23/12/2019	T. Finocchietti	23/12/2019	Ing. R. Zanon
B	Emissione per struttura	L. Antiquario	10/06/2020	L. Ongaro	10/06/2020	T. Finocchietti	10/06/2020	

File: IF2801EZZPBF9A100003B.dwg n.Elabor.: -