


PLANIMETRIA GENERALE  
 CENTRALE TERMOELETRICA DI PORTO TOLLE

scala 1 : 2000



SACCA DEL CANARIN

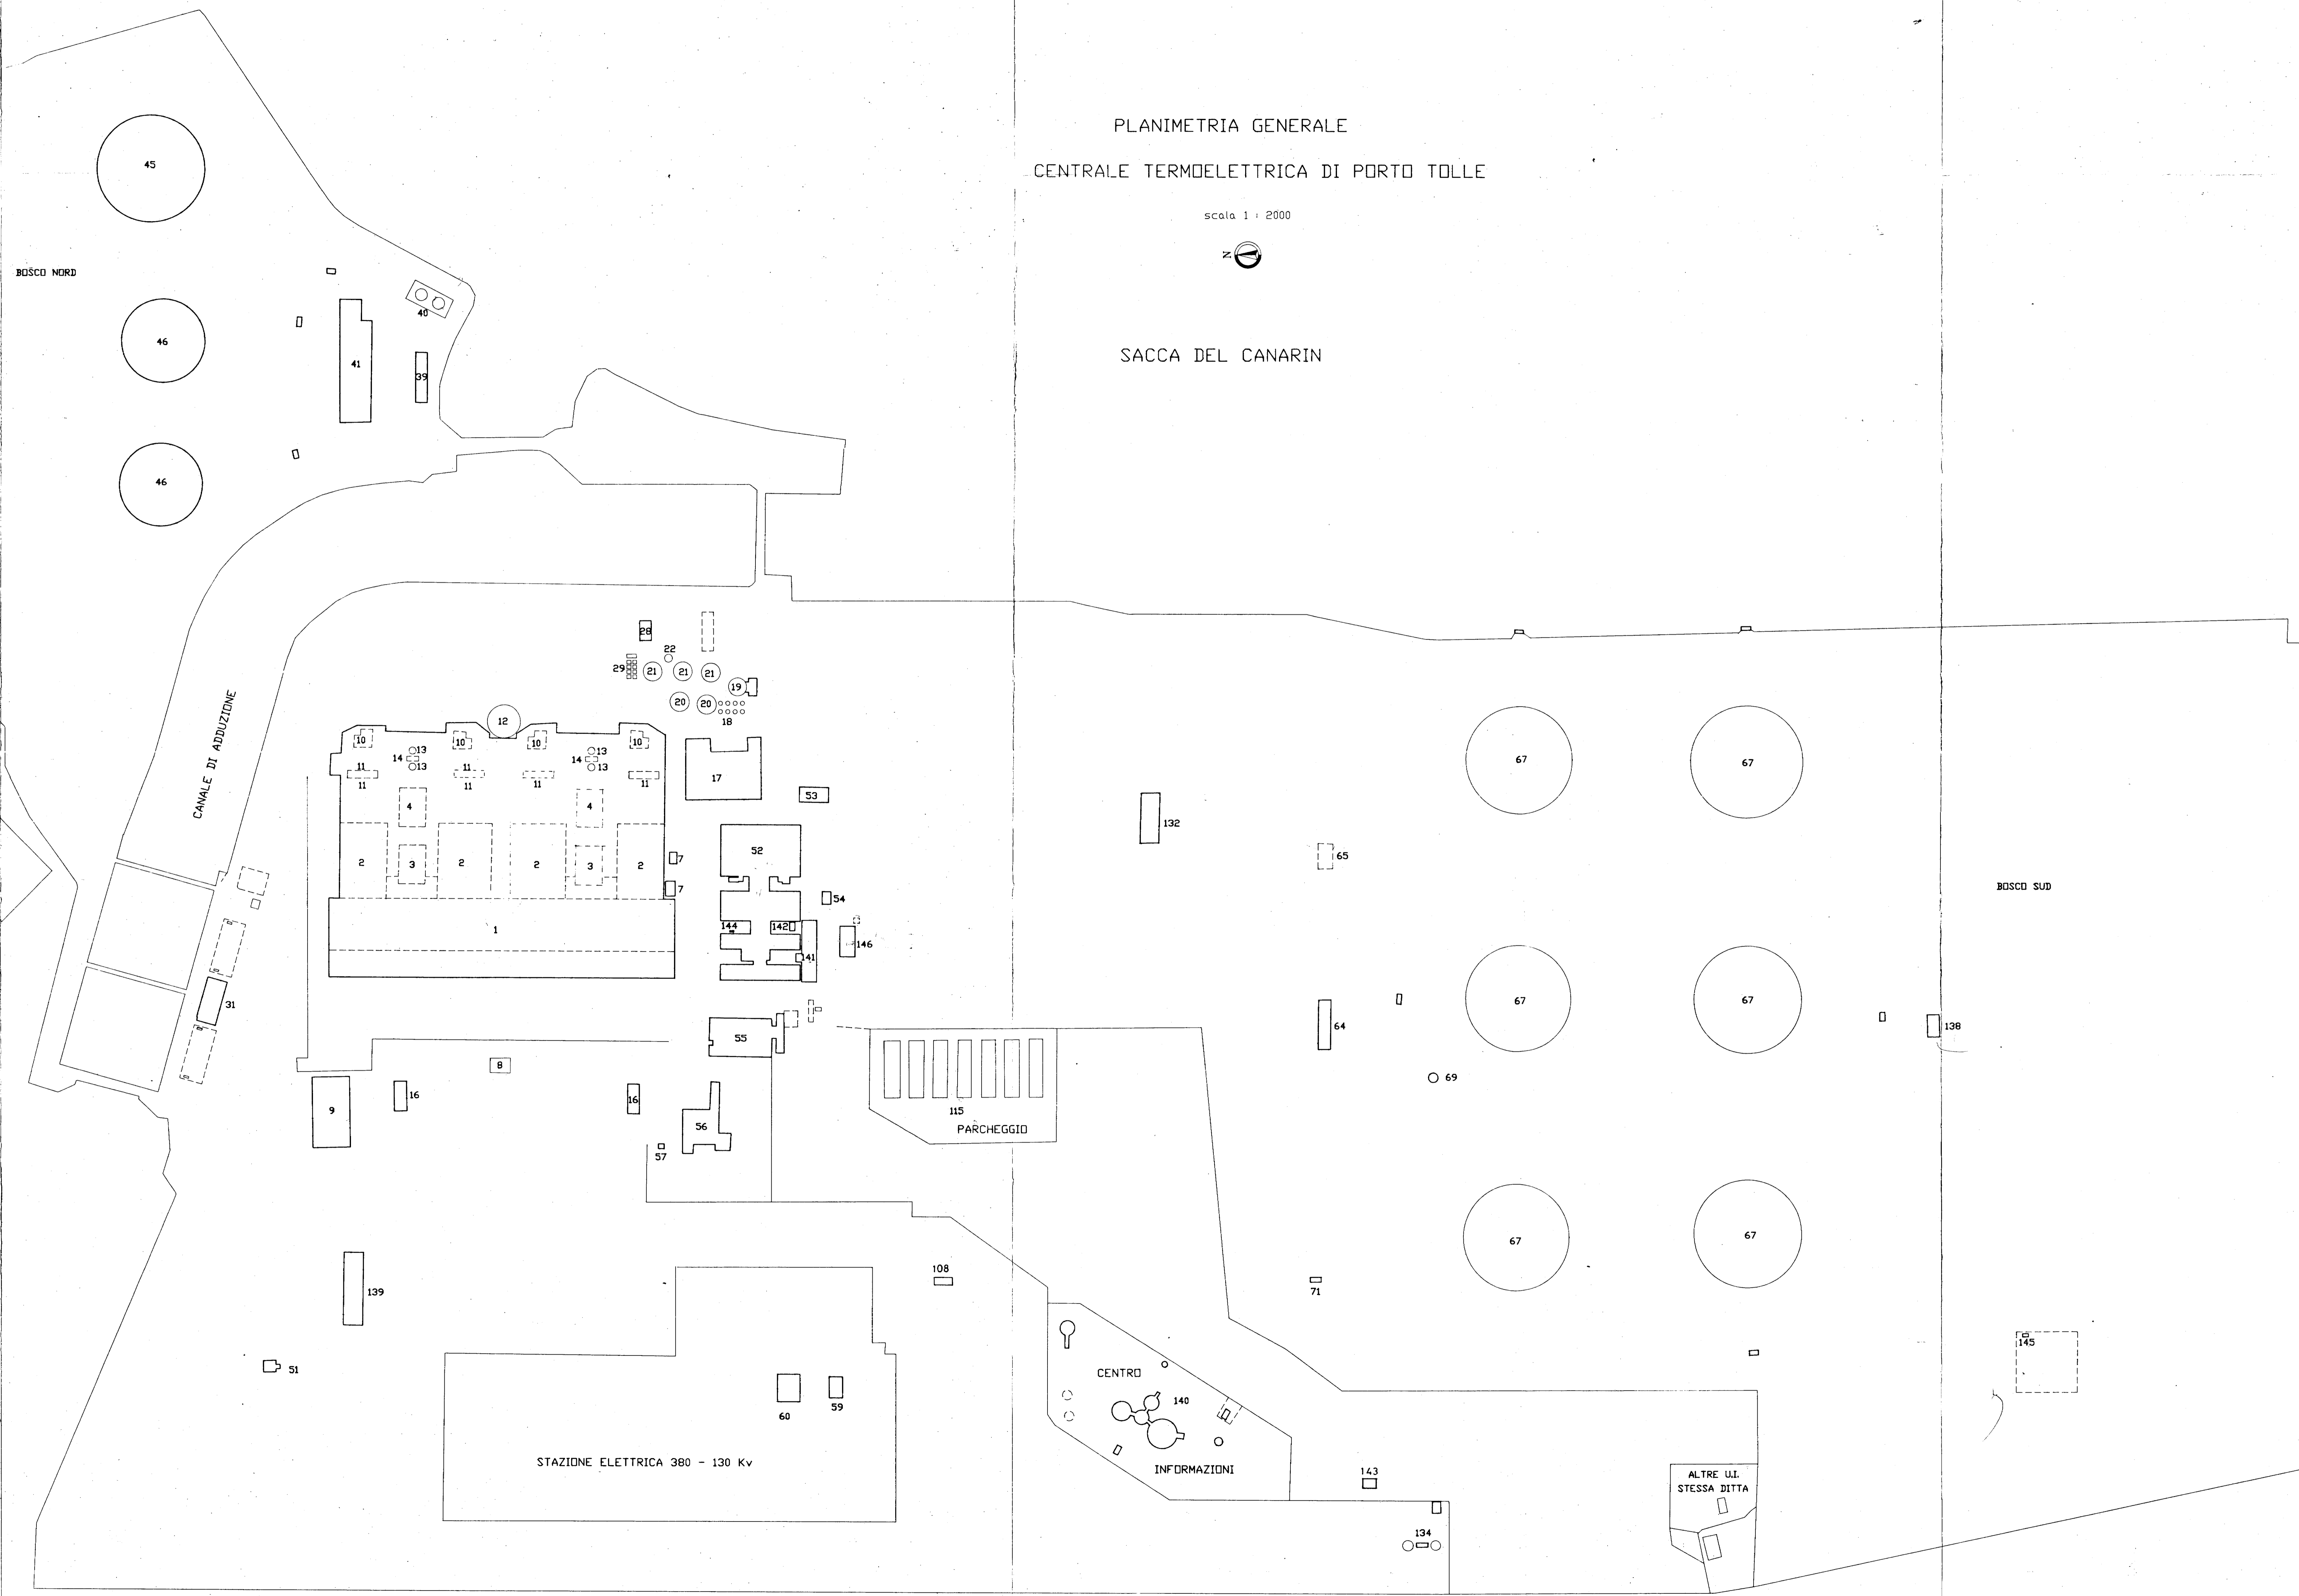

LEGENDA

NUMERO D'ORDINE DEL MODULO	NUMERO DI REF. PLAN. GENERALE	ELENCO DEGLI IMMOBILI
1	V1	SALA MACCHINE
2	V2	CALDAIE
3	V3	EDIFICI AUSILIARI
4	V4	FABBRICATI COMPRESSORI
7	V7	SERBATOI DI RISERVA OLIO TURBINA
8	V8	SERBATOIO OLIO DIELETTICO
9	V9	MAGAZZINI MATERIALI PESANTI
10	V10	EDIFICIO EVACUAZIONE CENERI
11	V11	EDIFICIO QUADRI ELETTRICI CAPTORI
12	V12	CIMINIERA
13	V13	SERBATOIO ACQUA DEMINERALIZZATA 1000 m <sup>3</sup>
14	V14	CABINE VALVOLE ACQUA DEMINERALIZZATA
16	V16	CABINE CO2 ACIDO E SODA
17	V17	EDIFICIO DEMINERALIZZAZIONE
18	V18	FILTRI PRETRATTAMENTO ACQUA DI FIUME
19	V19	FLECCOLATINE
20	V20	SERBATOIO ACQUA INDUSTRIALE DA 3000 m <sup>3</sup>
21	V21	SERBATOIO ACCUMULO
22	V22	SERBATOIO SEPARAZIONE
28	V28	CABINA QUADRI ELETTRICI
29	V29	TORRI REFRIGERANTI E VASCA RACCOLTA ACQUA
31	V31	CABINE POMPE ANTINCENDIO
33	V33	CABINA SCHLUMBERGER ED ELETTRICA PARCO NORD
34	V34	CABINA TETTOIA POMPAAGGI COMBUSTIBILE
35	V35	SERBATOIO DA 10000 m <sup>3</sup>
36	V36	SERBATOIO DA 30000 m <sup>3</sup>
37	V37	CABINA QUADRI ELETTRICI
38	V38	FABBRICATO SERVIZI (Elettricità-sostituzione)
39	V39	DEPOSITO INFIAMMABILE
40	V40	DEPOSITO BOMBOLE OFFICINA
41	V41	PORTINERIA E SPOGLIATOIO
42	V42	MENSA E FORESTERIA
43	V43	DEPOSITO BOMBOLE GPL
44	V44	FABBRICATO COMANDI STAZIONE ELETTRICA
45	V45	FABBRICATO SERVIZI AUSILIARI STELETTRICA
46	V46	CABINA SCHLUMBERGER ED ELETTRICA PARCO SUD
47	V47	SERBATOIO PER FLUSSANTE
48	V48	SERBATOIO PER FLUSSANTE
49	V49	CABINA QUADRI ELETTRICI
50	V50	BANCHINA PREFABBRICATA EX CNC
51	V51	IMPIANTO TRATTAMENTO ACQUA POTABILE
52	V52	CABINA PRIMARIA
53	V53	DEPOSITO GASOLIO
54	V54	TETTOIA
55	V55	CENTRO INFORMAZIONI
56	V56	FABBRICATO BRICCHETTATURA
57	V57	FABBRICATO RICOVERO MACCHINE OPERATRICI
58	V58	FABBRICATO UFFICI
59	V59	CABINA CONDIZIONAMENTO
60	V60	DEPOSITO MAF
61	V61	BOX BOMBOLE
62	V62	BOX STRUMENTI STAZIONE METEOROLOGICA
63	V63	FABBRICATO ARCHIVIO E VASCA (Nuova costruzione)

\* L'ASTRISCO IDENTIFICA IL NUMERO D'ORDINE DEI FABBRICATI DENUCIATI SULLA PRESENTE PLANIMETRIA GENERALE CORRISPONDENTE ALLE DUE PLANIMETRIE ALLEGATE