




VISTA ASSONOMETRICA STRUTTURA MEZZANINO SPAZIO MULTIFUNZIONALE - SCALA

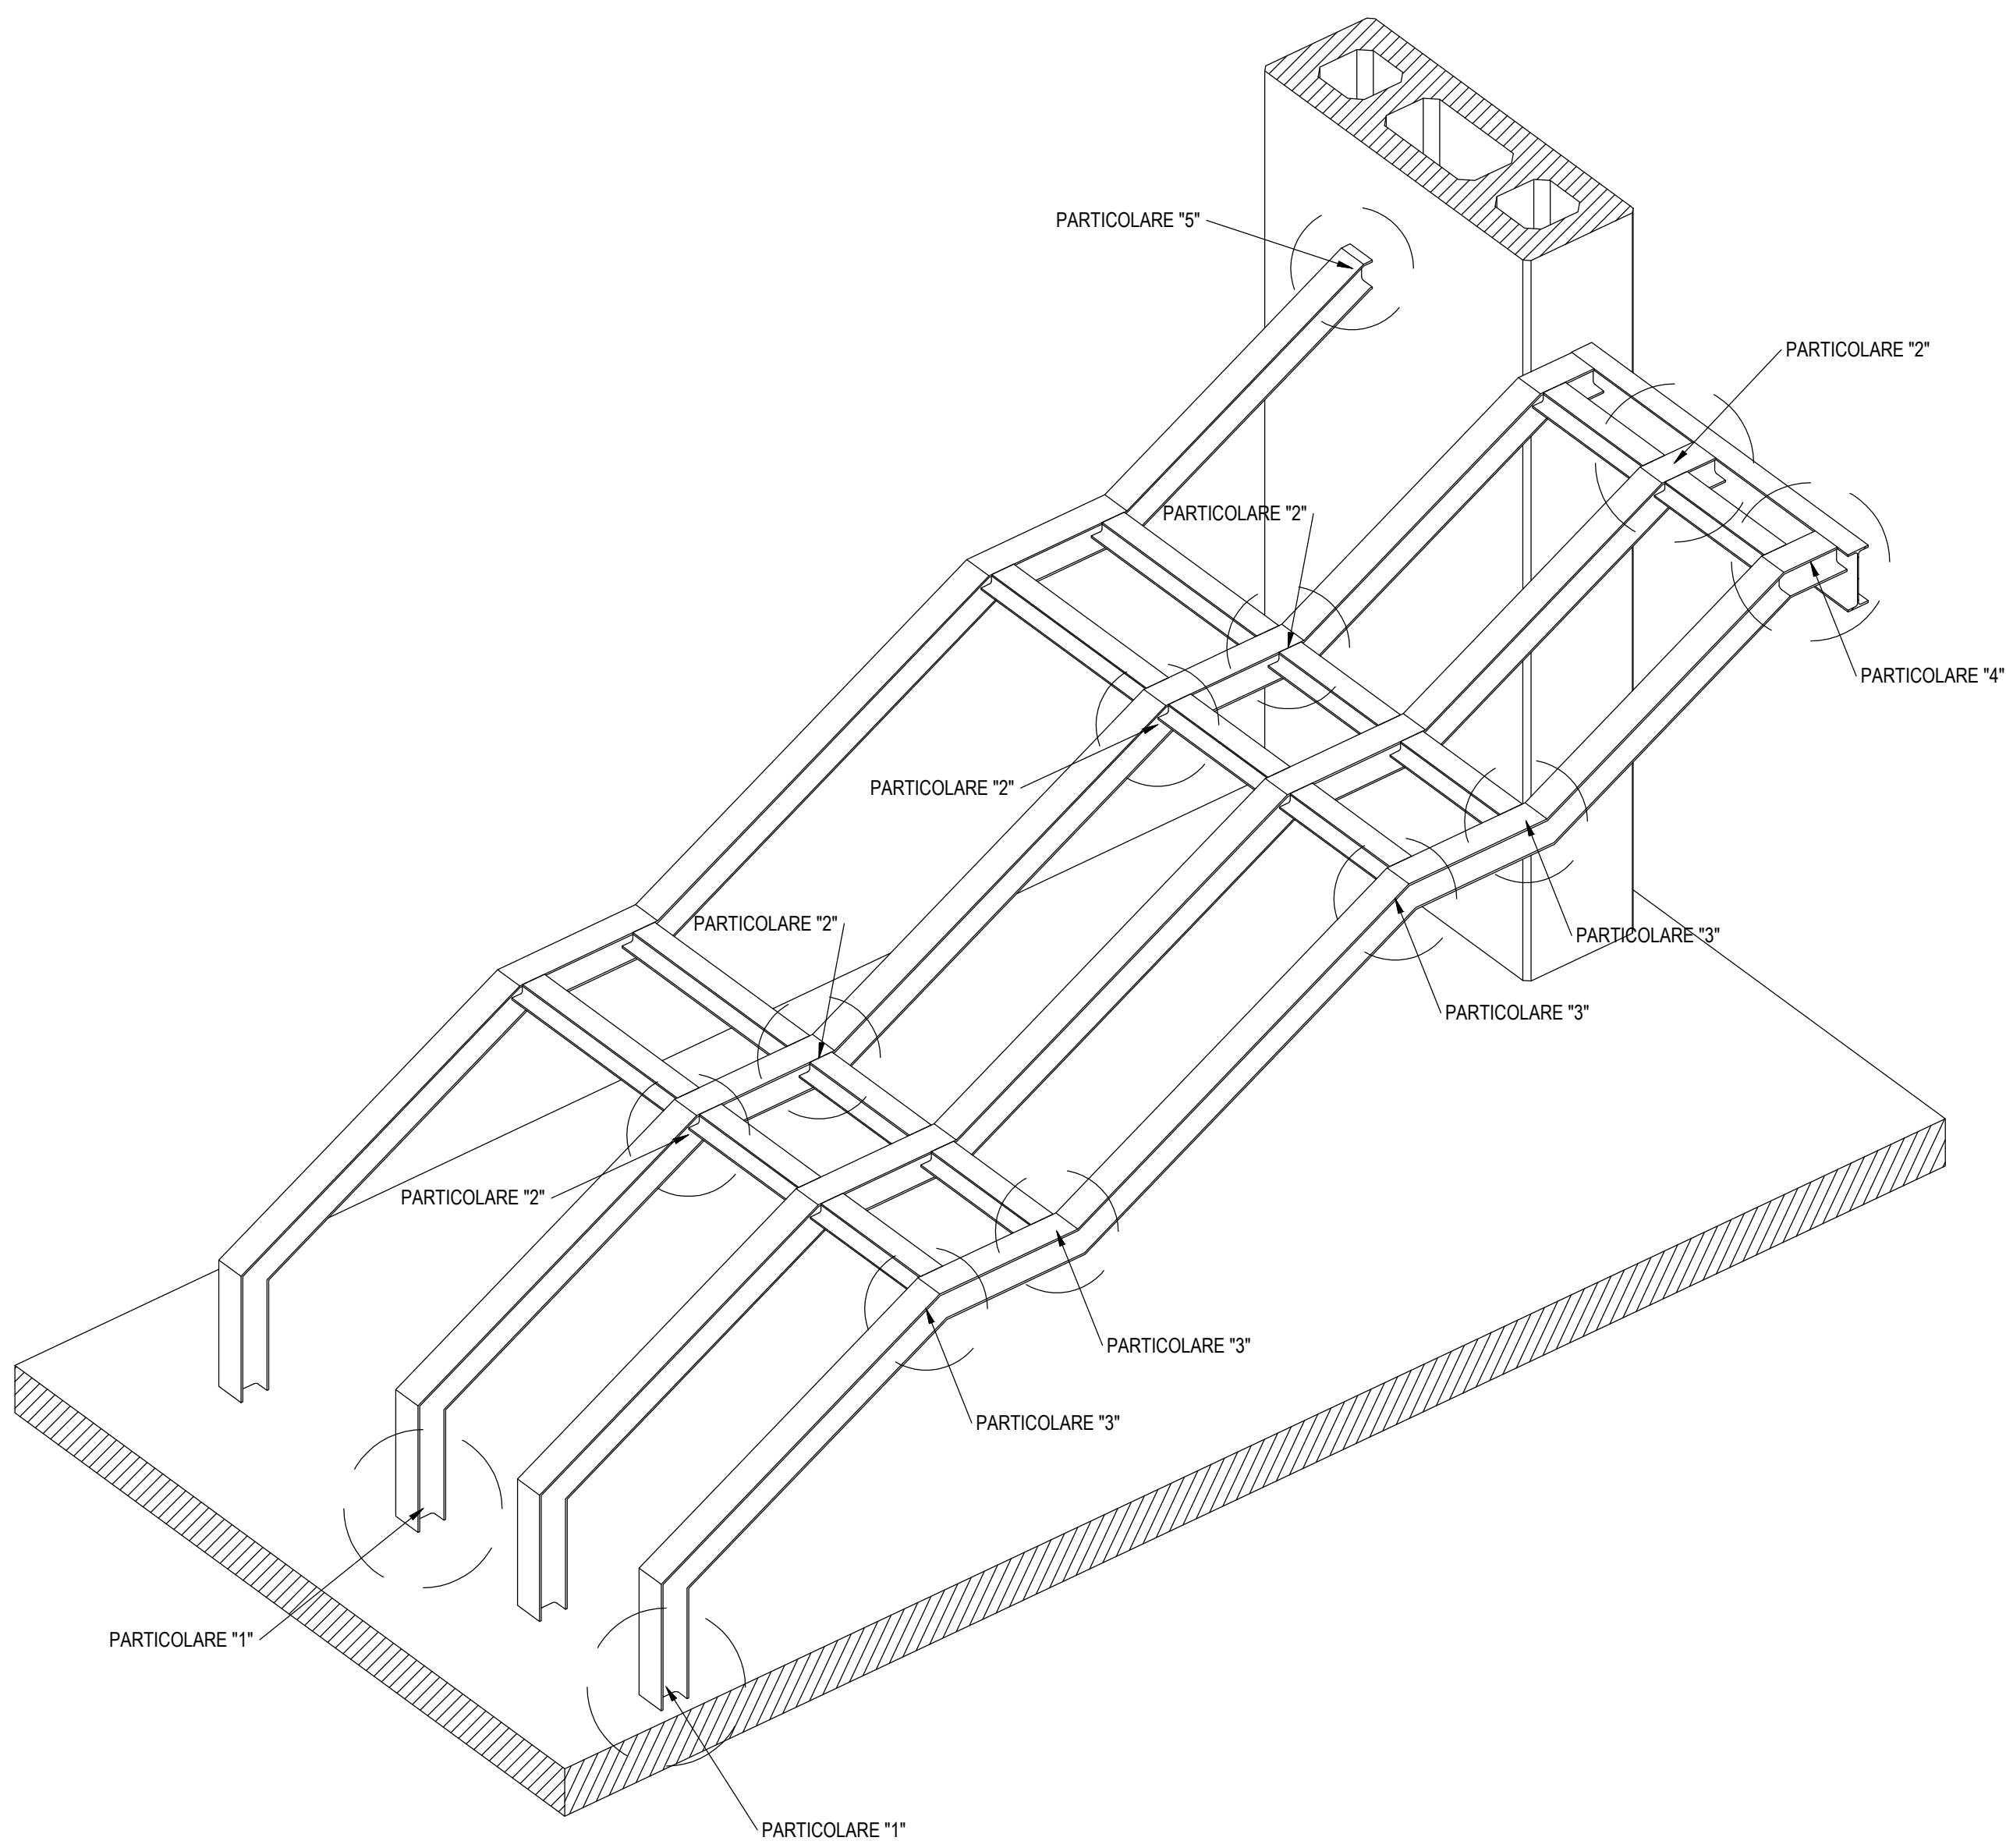


PARTICOLARE "3" - COLLEGAMENTO TRAVI
Scala 1:10

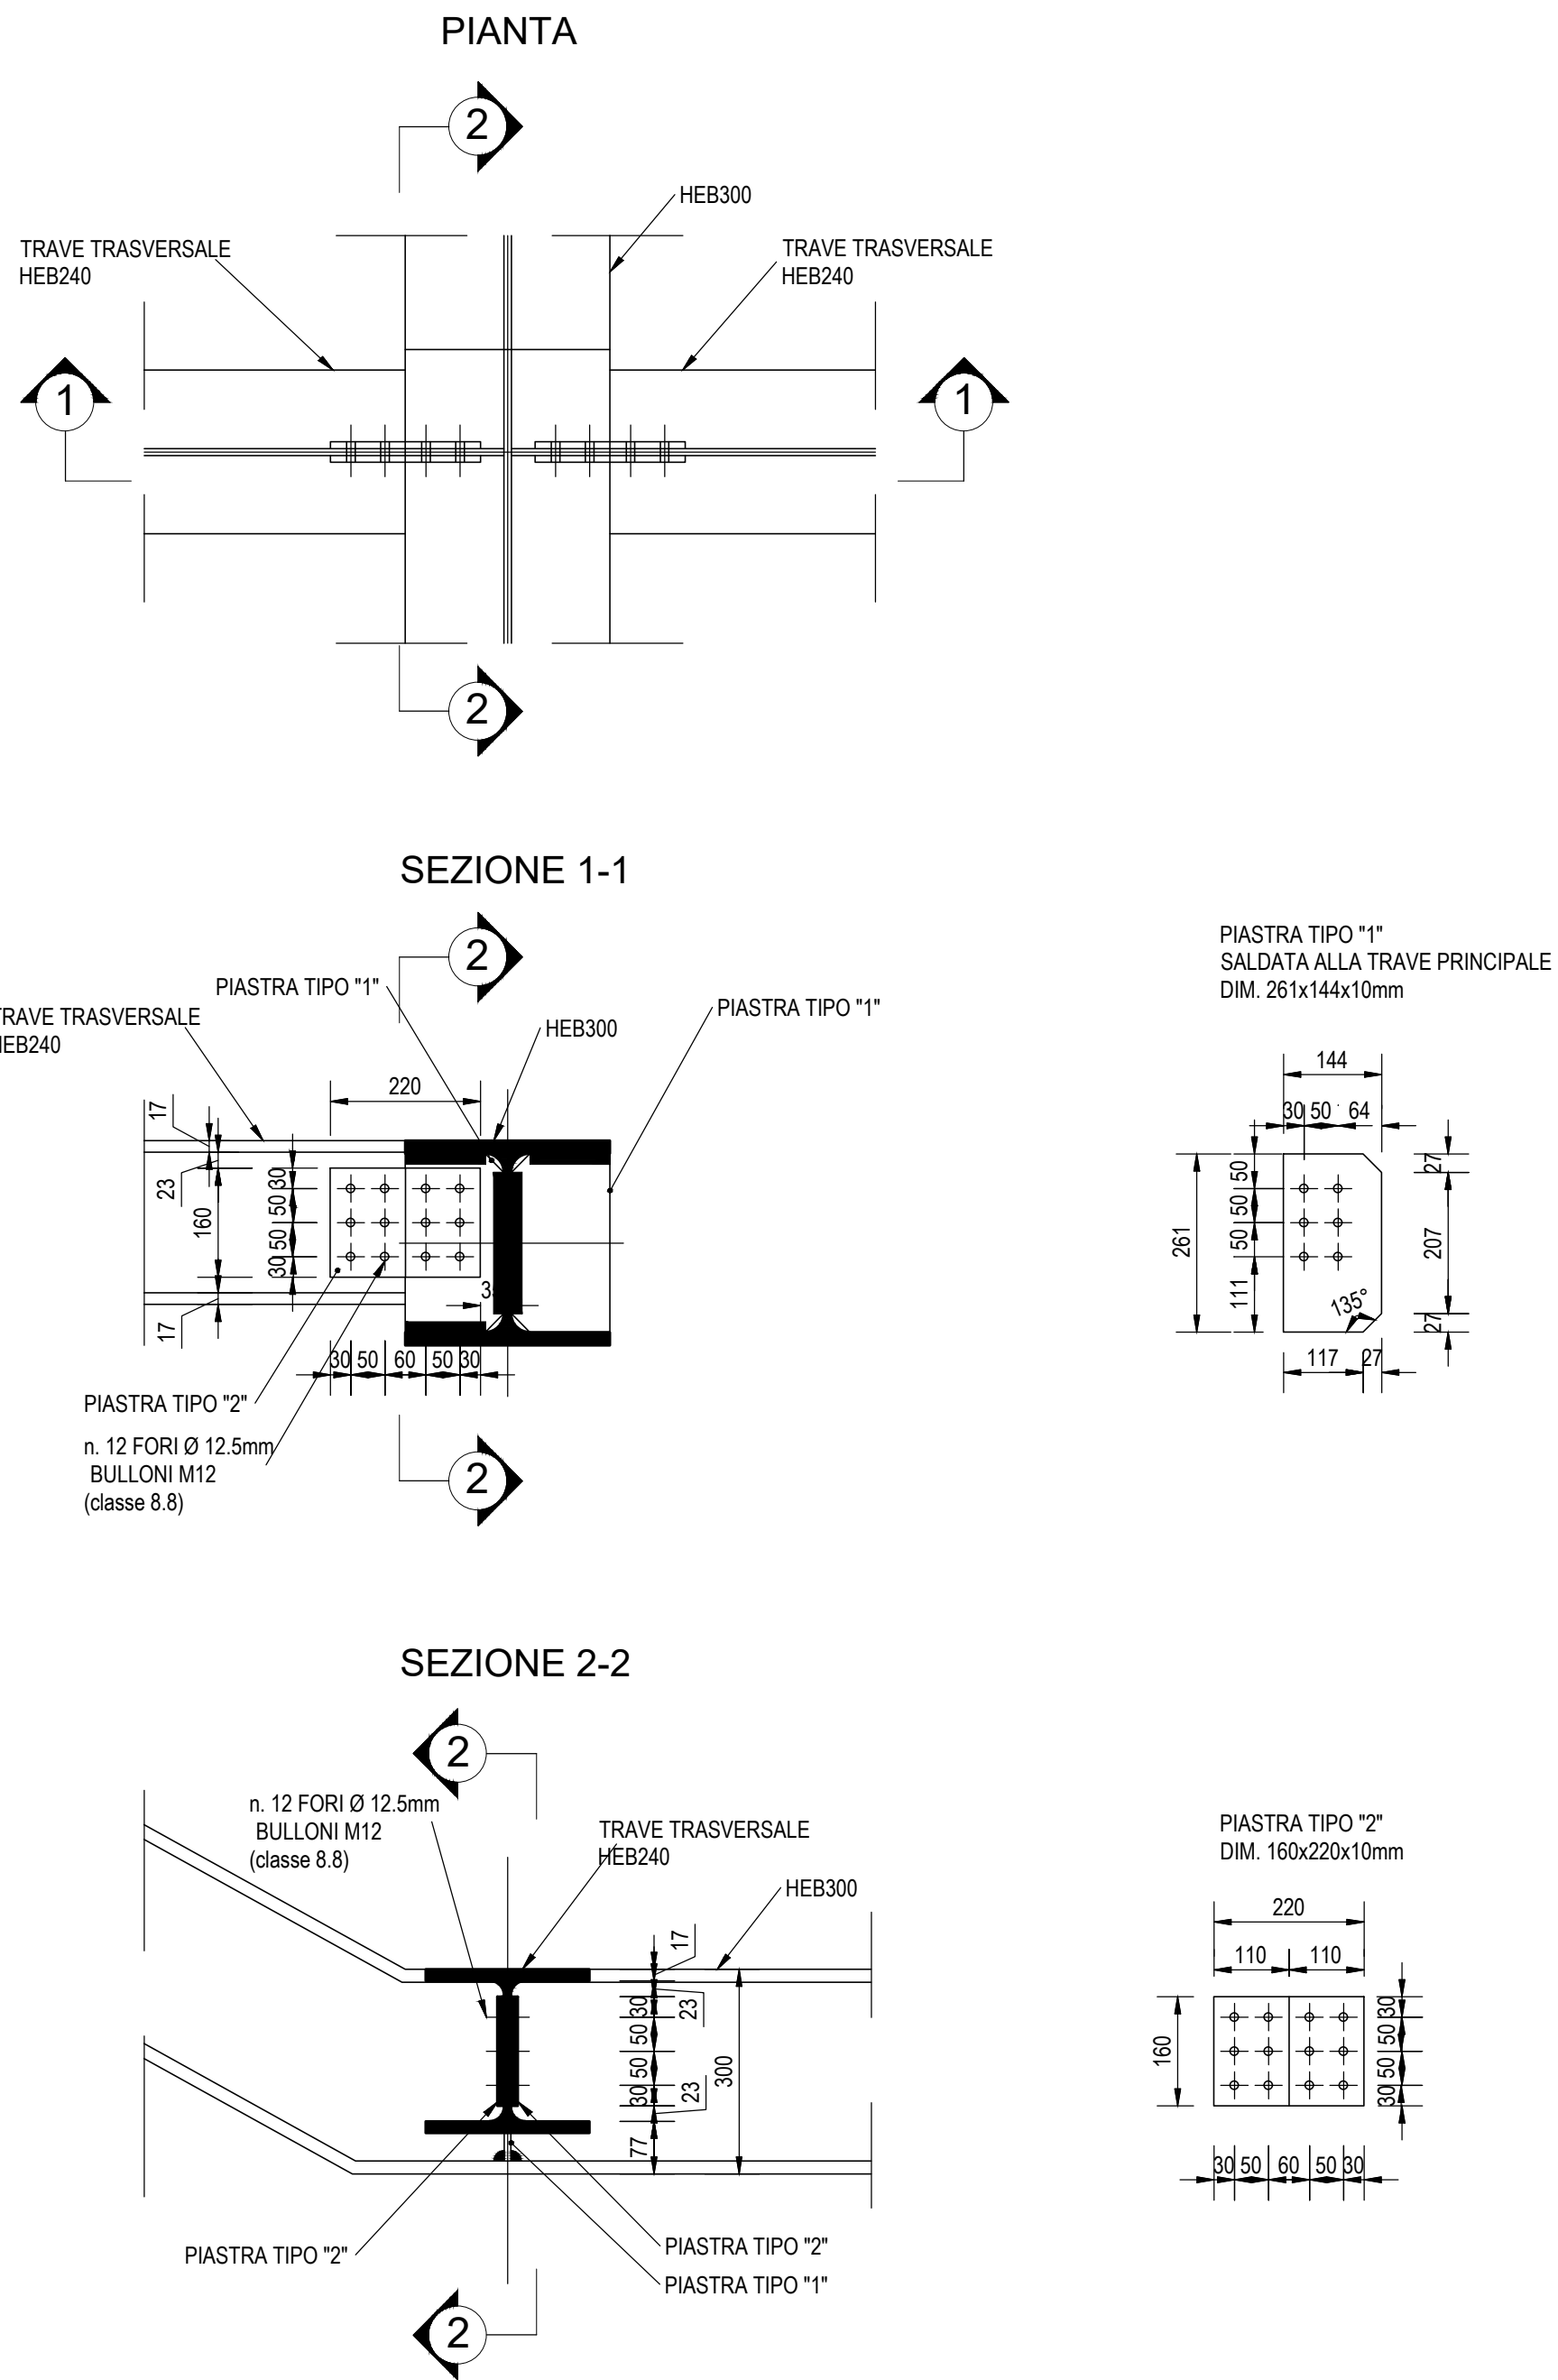


PARTICOLARE "1" - COLLEGAMENTO PIEDE TRAVE
Scala 1:10

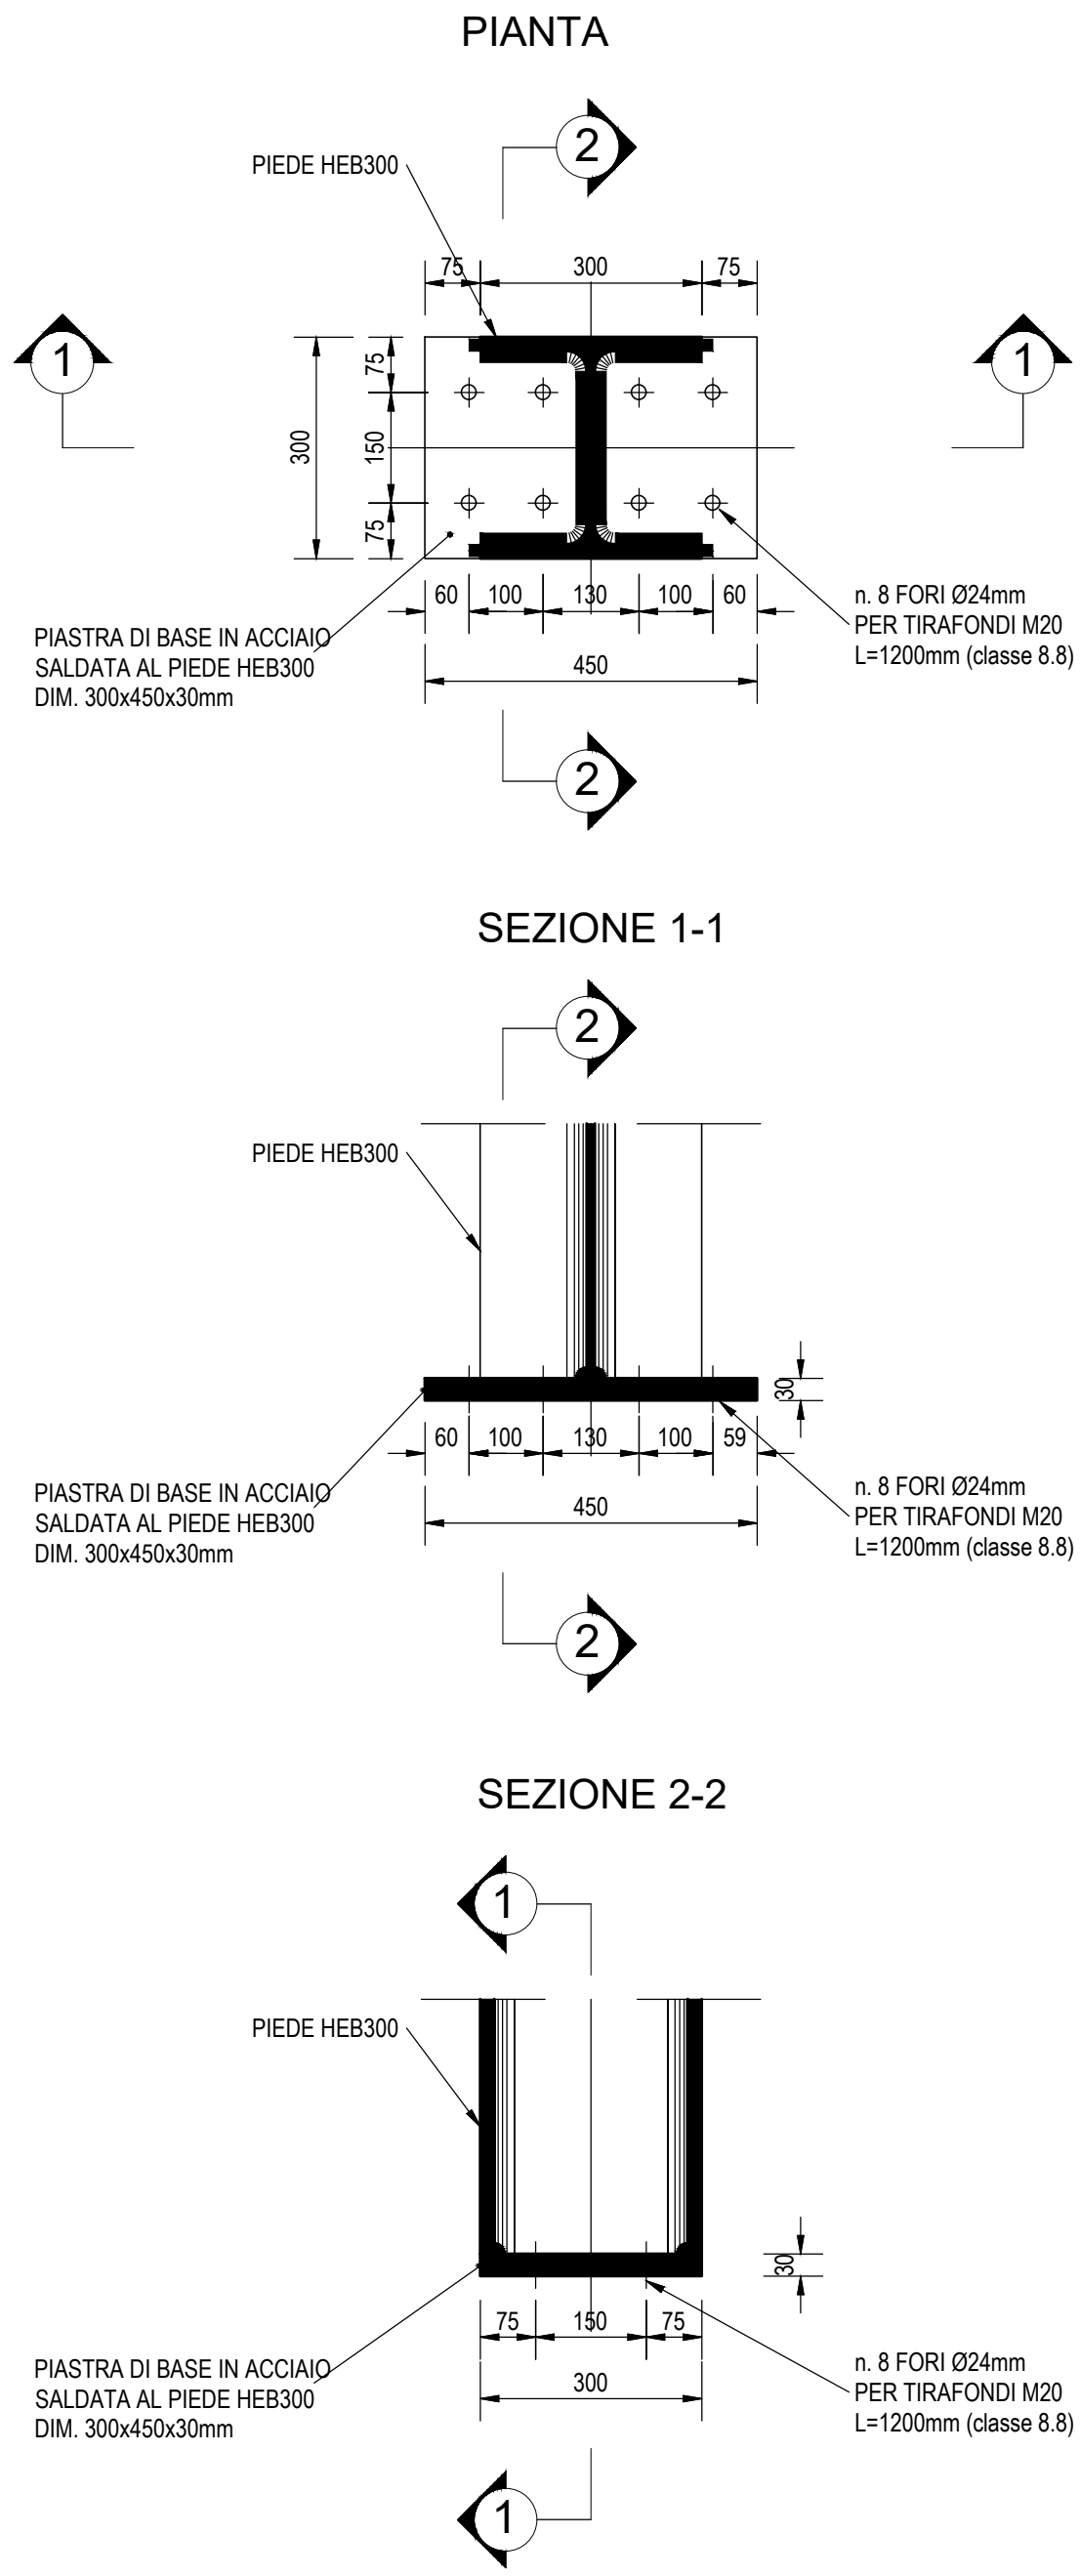



PARTICOLARE "2" - COLLEGAMENTO TRAVI
Scala 1:10

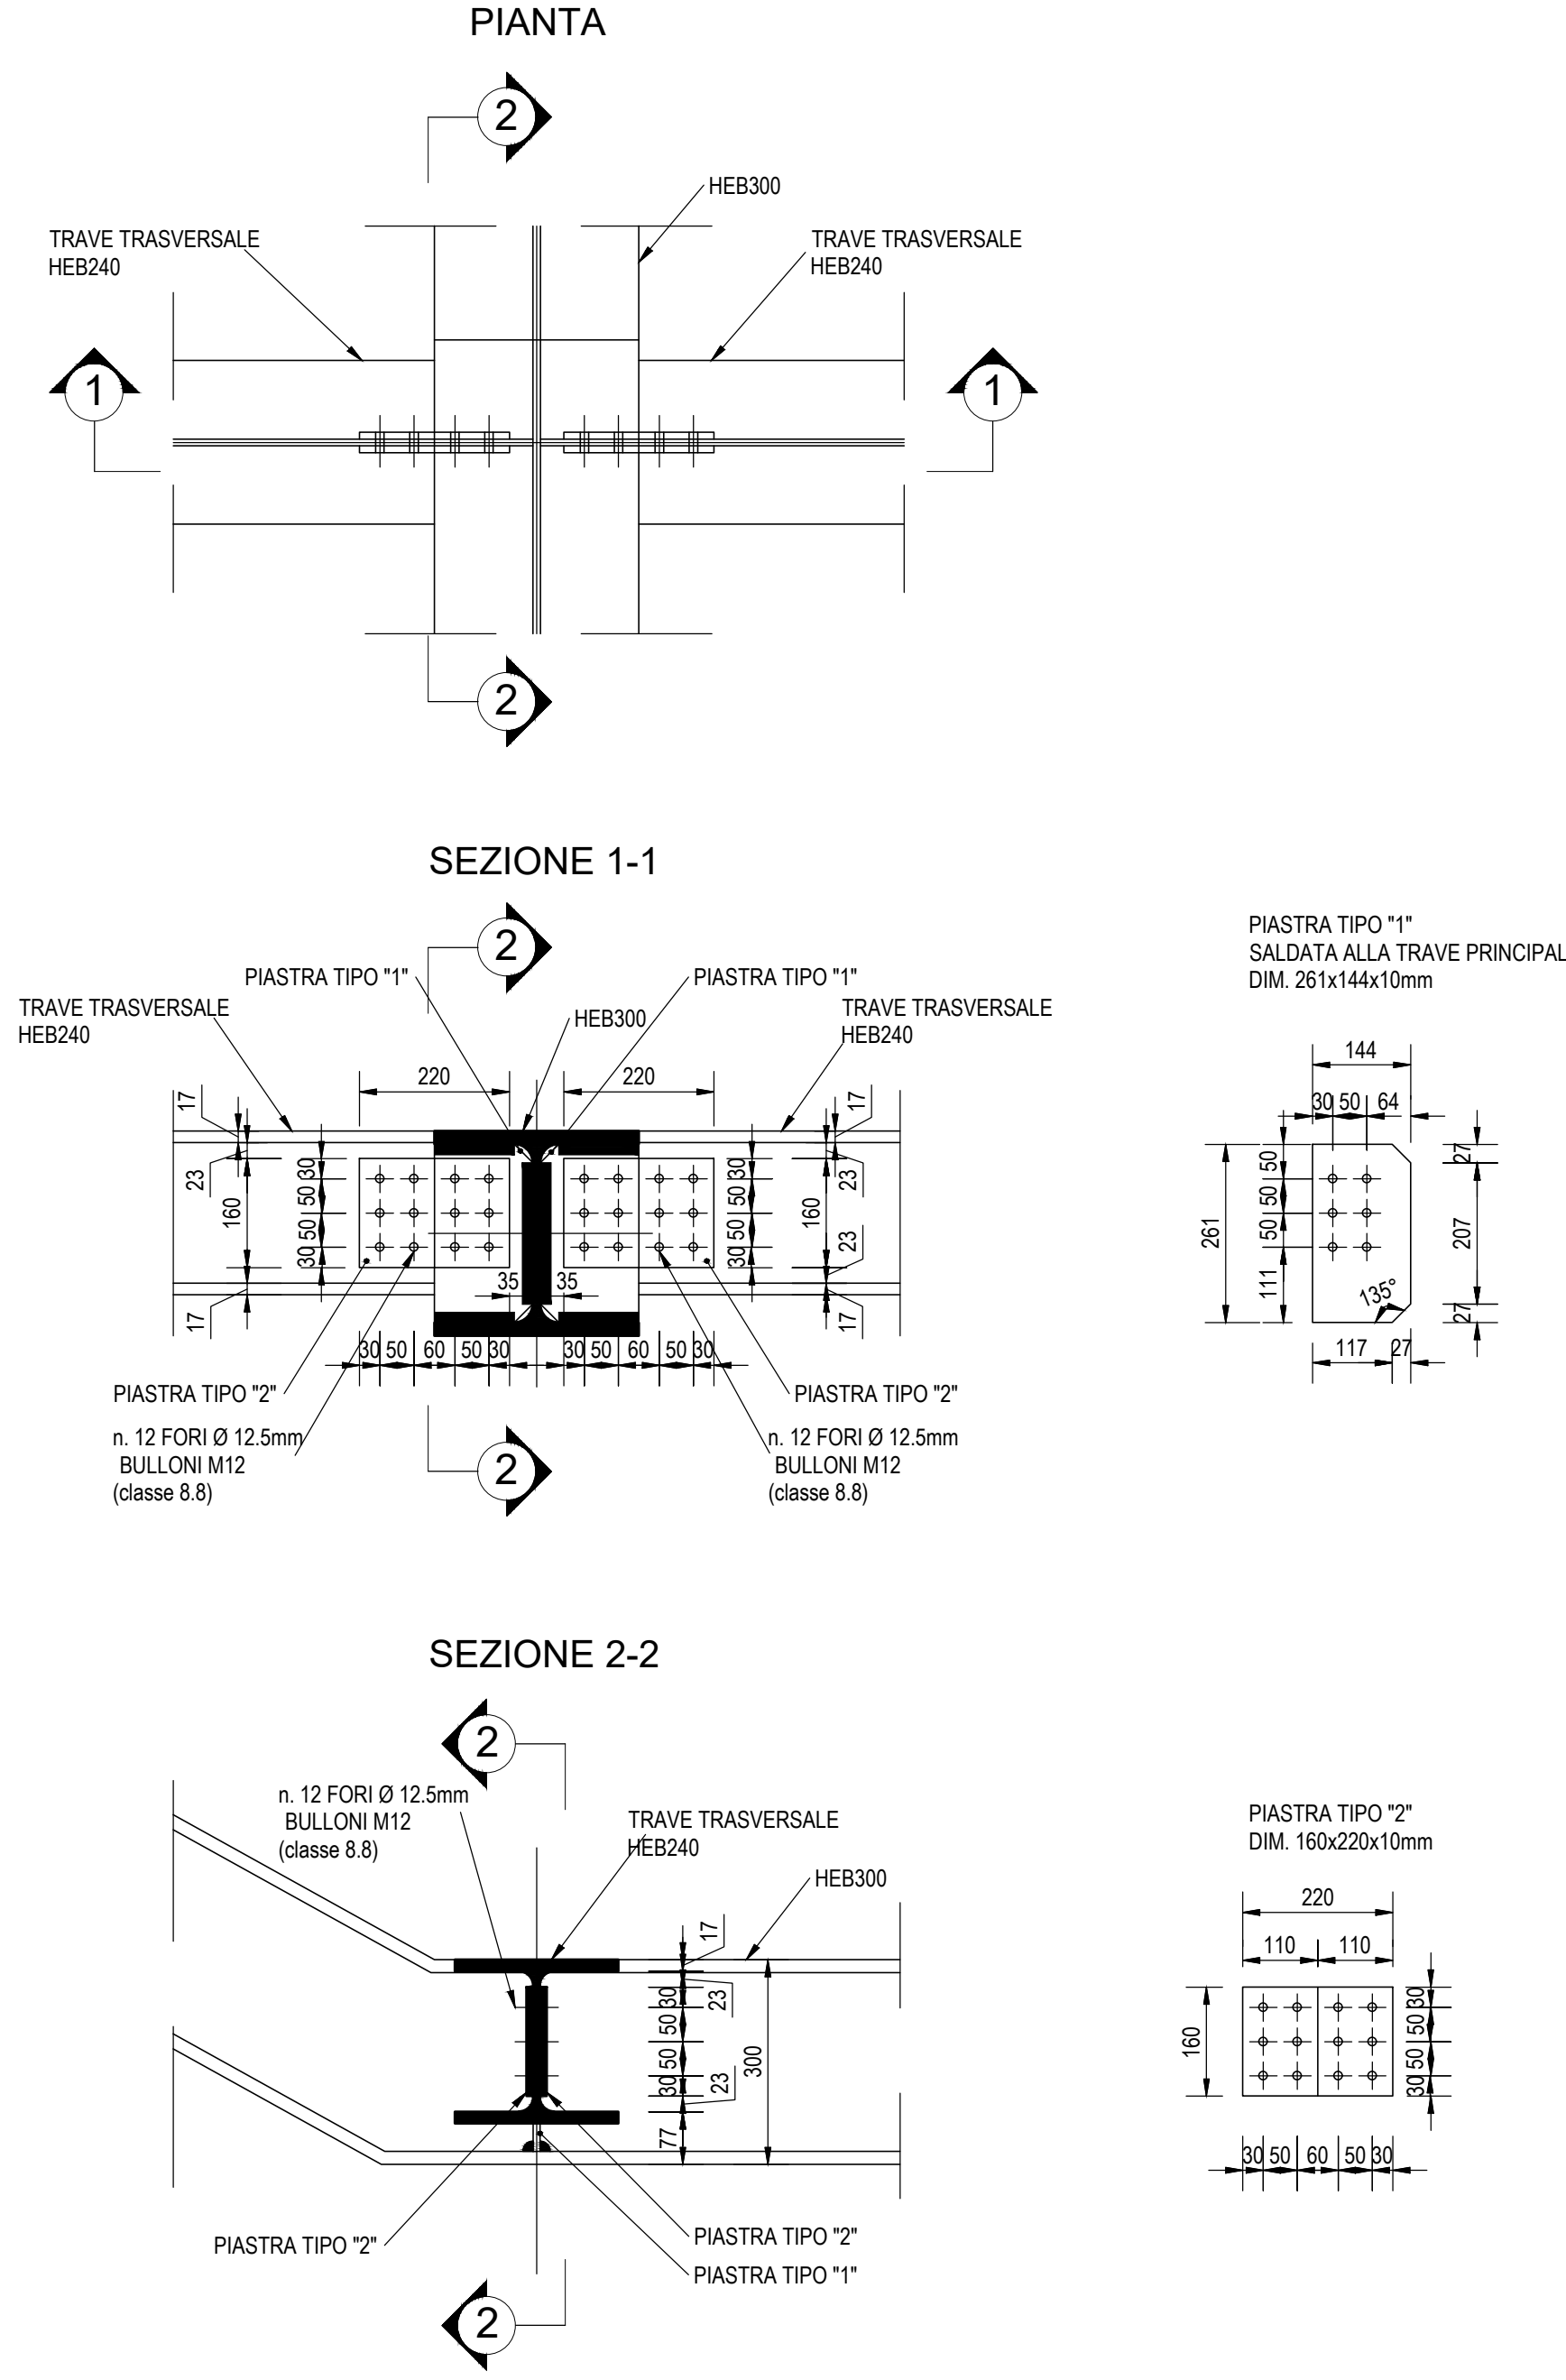

PARTICOLARE "4" - COLLEGAMENTO TRAVI
Scala 1:10

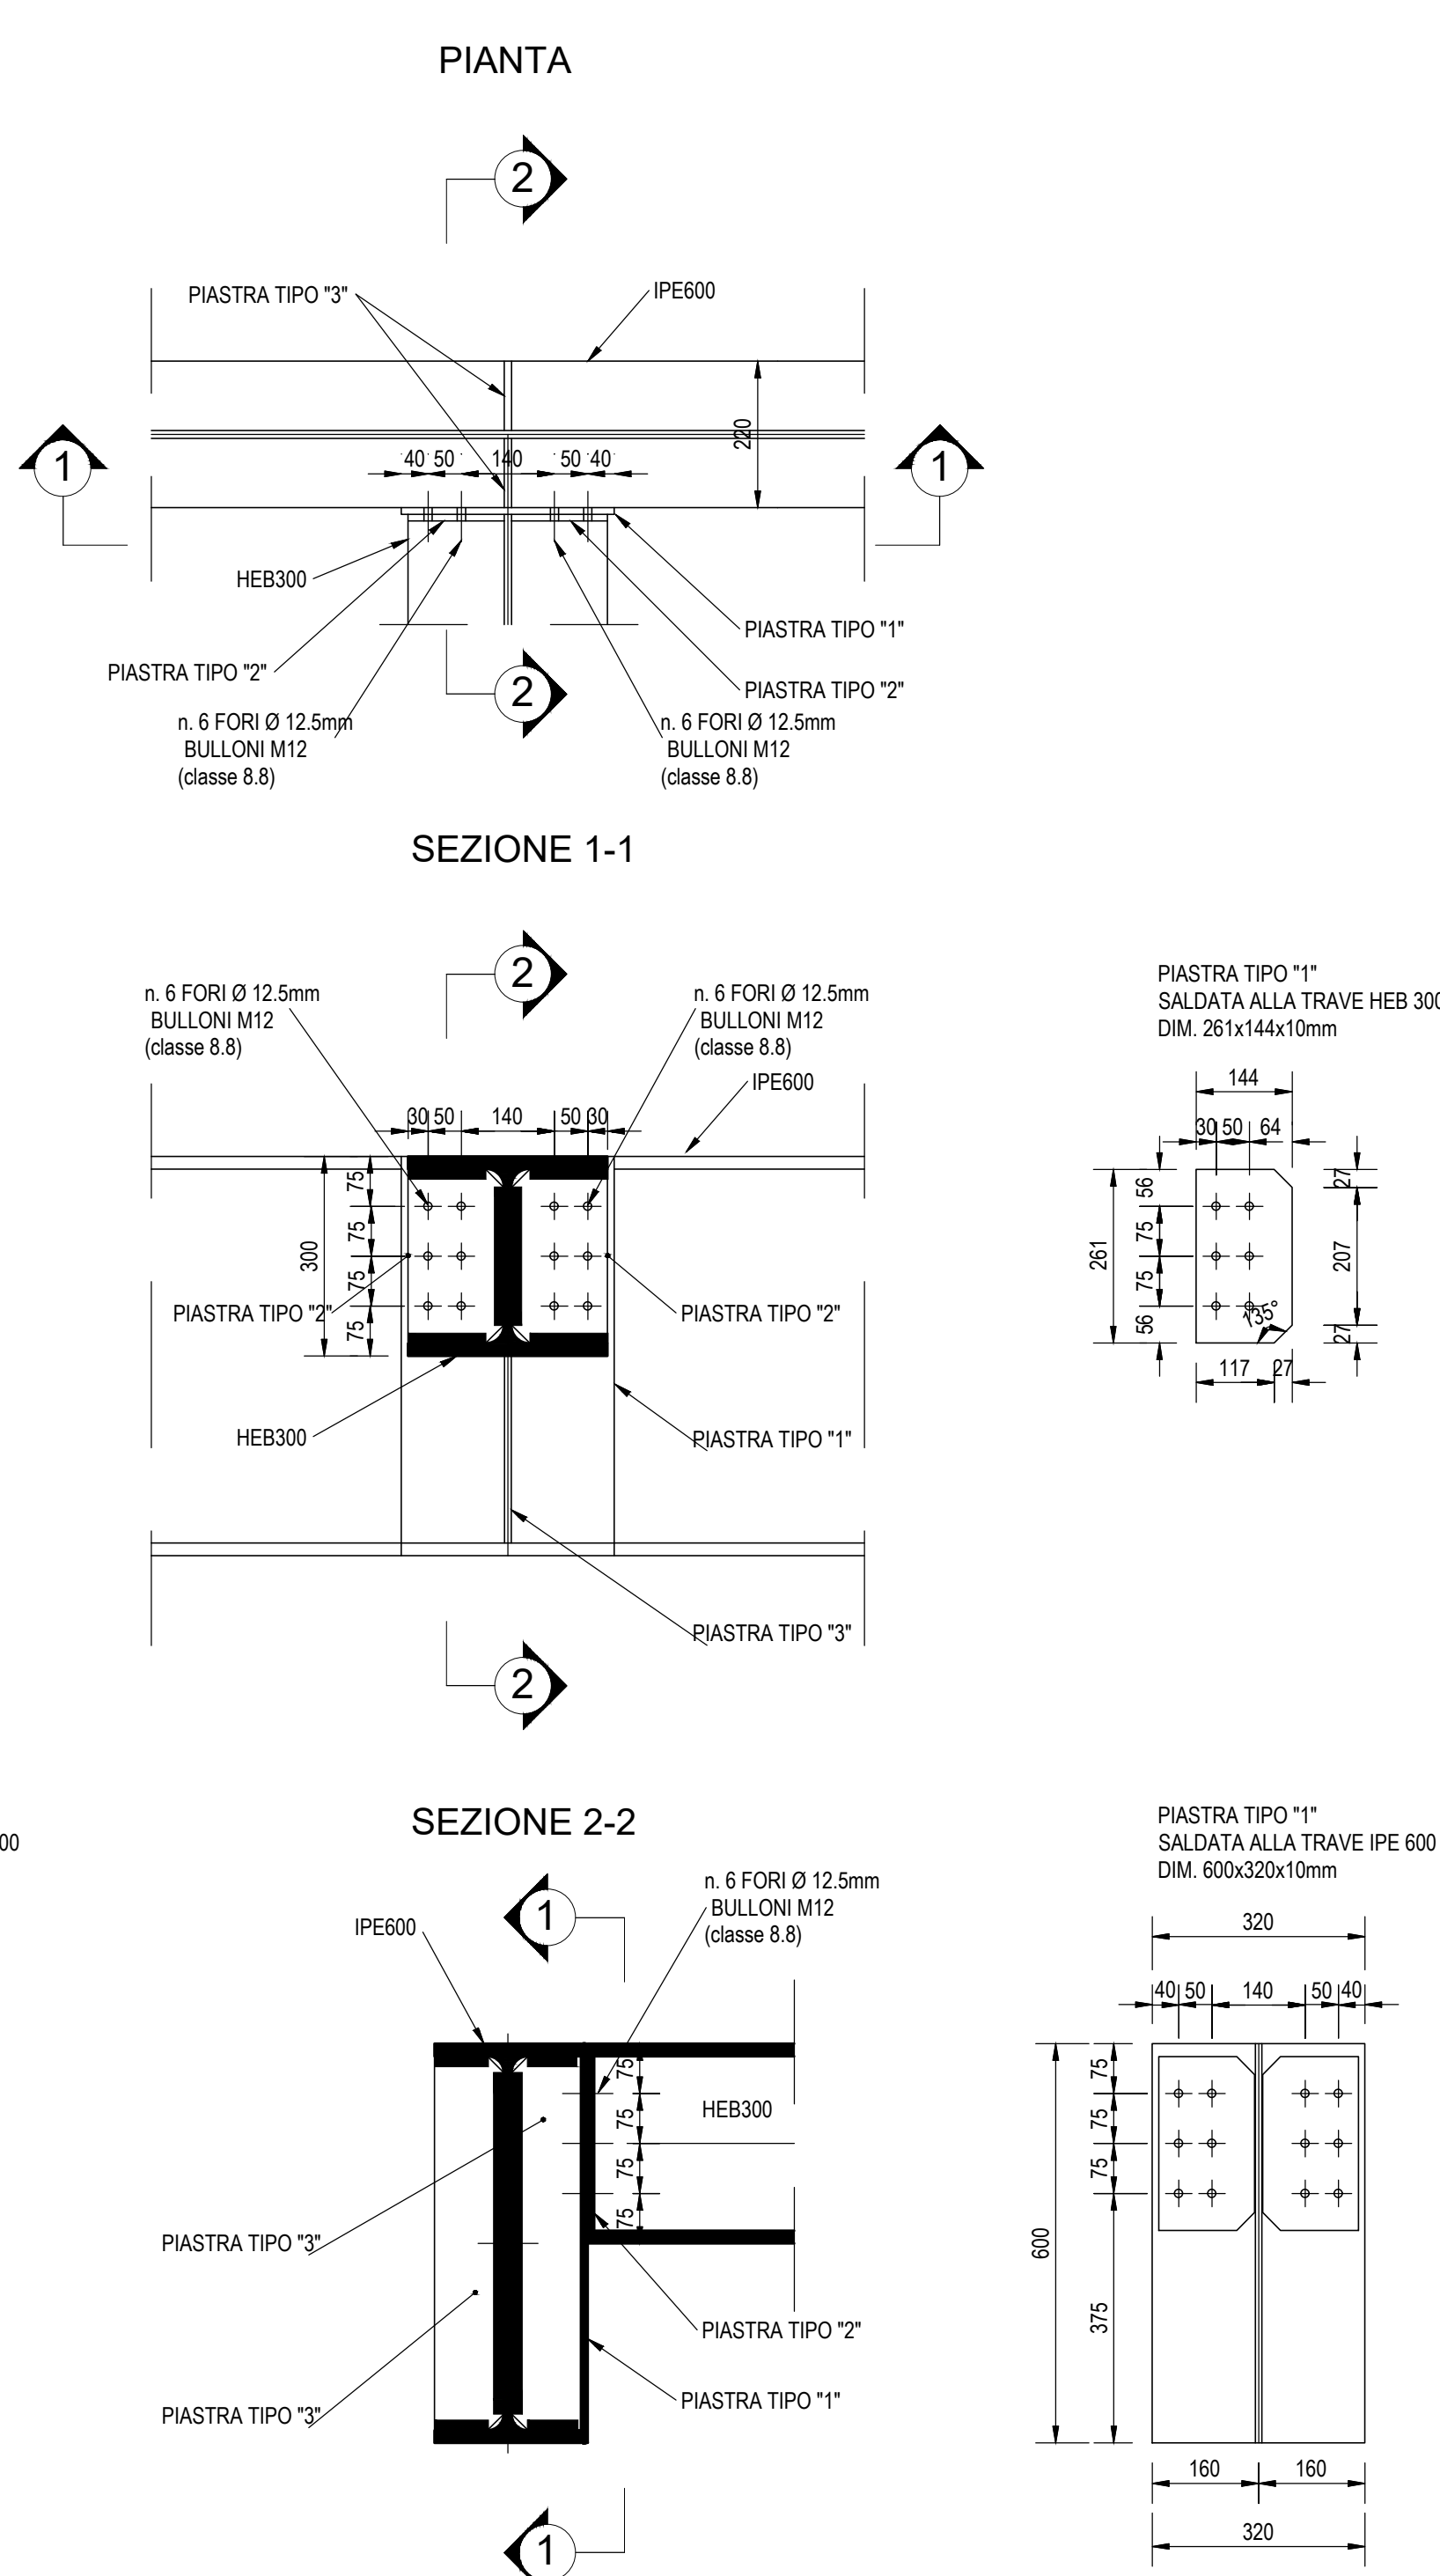

PARTICOLARE "5" - COLLEGAMENTO TRAVE / PARETE IN C.A.
Scala 1:10

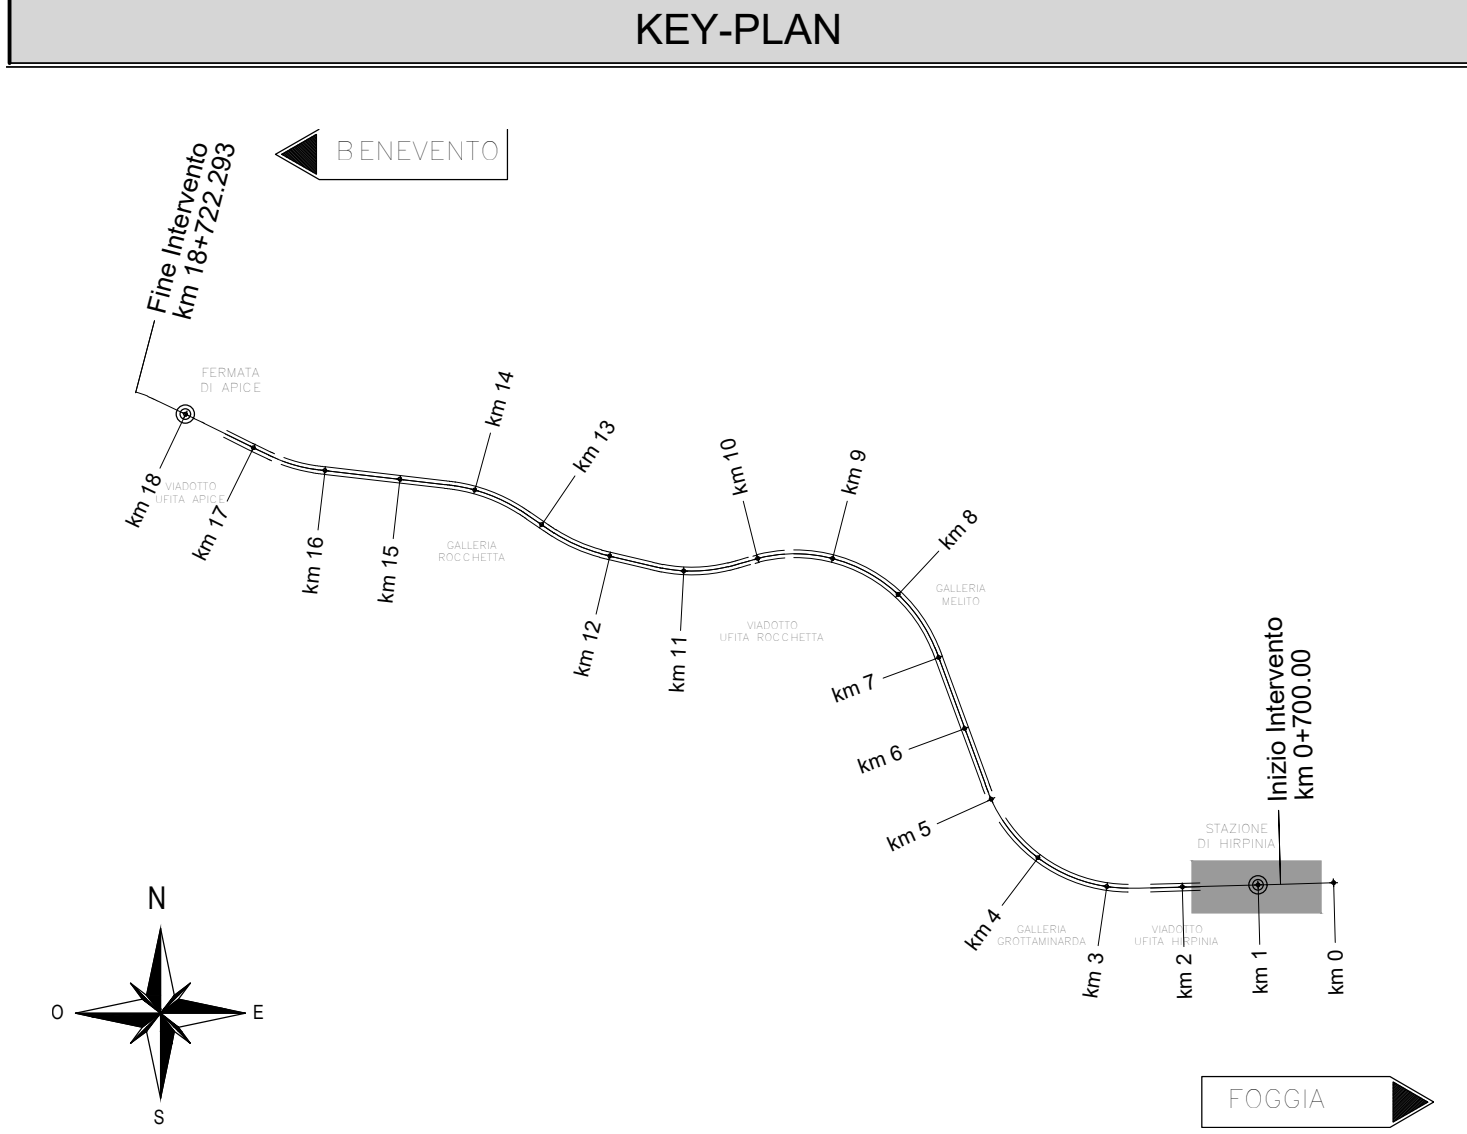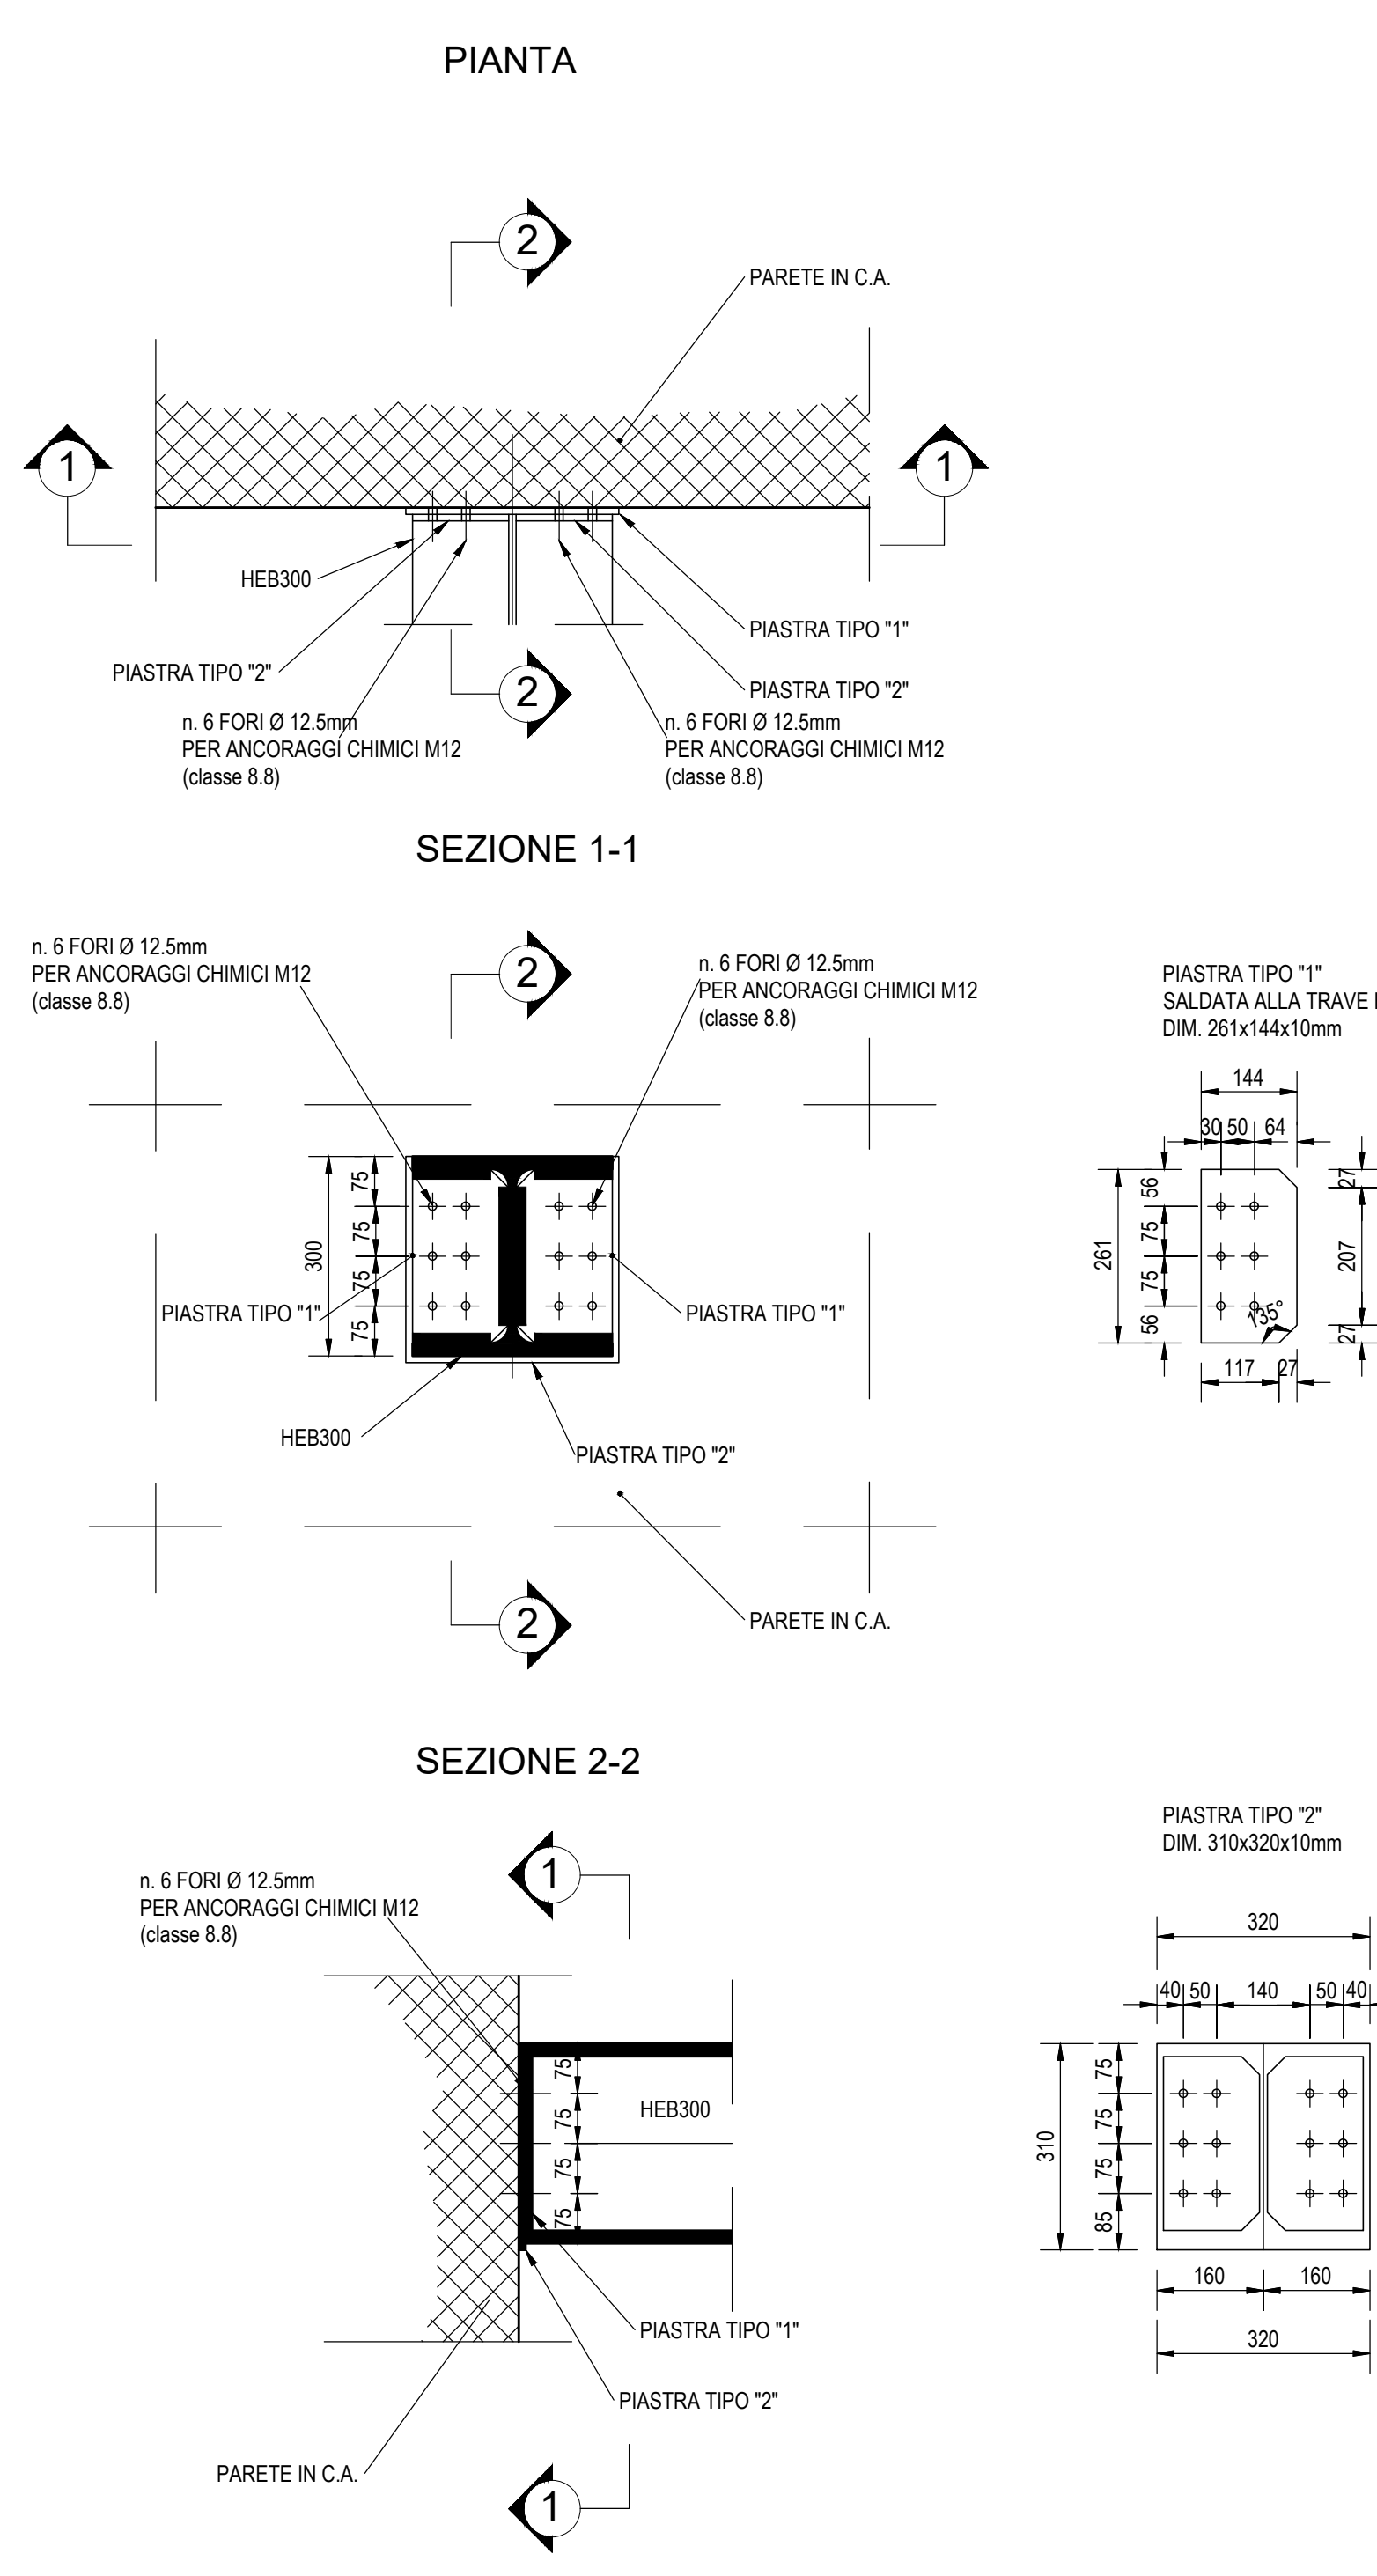

ELABORATI DI RIFERIMENTO

ELABORATI GRAFICI:

- Scavi e tracciamento pali: pianta e sezioni tav. 1 di 3
- Scavi e tracciamento pali: pianta e sezioni tav. 2 di 3
- Scavi e tracciamento pali: pianta e sezioni tav. 3 di 3
- Pianta fondazioni
- Pianta mezzanino
- Pianta copertura tav. 1 di 2
- Pianta copertura tav. 2 di 2
- Sezioni longitudinali tav. 1
- Sezioni trasversali
- Spazio multifunzionale: scala - carpenterie
- Spazio multifunzionale: pianta mezzanino
- Spazio multifunzionale: sezioni mezzanino tav. 1 di 2
- Spazio multifunzionale: sezioni mezzanino tav. 2 di 2
- Fabbricato tecnologico: pianta mezzanino
- Fabbricato tecnologico: sezioni mezzanino
- Fabbricato tecnologico: scala - pianta, sezioni e dettagli

MODELLI BIM

- Modello architettonico Stazione Hircinia
- Modello strutturale Stazione Hircinia
- Modello Ventilazione/Climatizzazione
- Modello impianti Idrico salinoriverte idranti
- Modello impianti elettrici

CARATTERISTICHE DEI MATERIALI

- PER LA TABELLA MATERIALI E NOTE GENERALI FARE RIFERIMENTO AL DOCUMENTO IF2801EZZTTFV0000000A.
- INTERCAPEDINE SOPRA LA PLATEA DI FONDAZIONE DEL PARCHEGGIO SOTTO I BINARI E DEL FABBRICATO VIAGGIATORI DIMENSIONATA PER CARICHI FINO A 20 kN/mq E REALIZZATA MEDIANTE:
- CASSIERE A PERDERE IN MATERIALE PLASTICO RICICLATO A RIEMPIMENTO TIPO DAL FORM ATLANTIS O SIMILARI, DIMENSIONE MODULI 50X50 CM, ALTEZZA 90 CM, GETTO COLLABORANTE IN CALCESTRUZZO DA 10 CM, ARMATO CON RETE ELETTRISALDATA, CLASSE DI RESISTENZA C28/35, RETE Ø8 #15X15.
- CASSIERE A PERDERE IN MATERIALE PLASTICO RICICLATO A RIEMPIMENTO TIPO DAL FORM ATLANTIS O SIMILARI, DIMENSIONE MODULI 50X50 CM, ALTEZZA 65 CM, GETTO COLLABORANTE IN CALCESTRUZZO DA 10 CM, ARMATO CON RETE ELETTRISALDATA, CLASSE DI RESISTENZA C28/35, RETE Ø8 #15X15.

NOTE GENERALI

- LUNGHEZZE ESPRESSE IN METRI (TRANNE DOVE DIVERSAMENTE SPECIFICATO).
- LA QUOTA +0.00 DI PROGETTO CORRISPONDE ALLA QUOTA ASSOLUTA 330.89m s.l.m.
- QUOTE RIFERITE ALLO ZERO DI PROGETTO SONO ESPRESSE IN METRI (TRANNE DOVE DIVERSAMENTE SPECIFICATO), LE QUOTE ALTIMETRICHE ASSOLUTE SONO INDICATE TRA PARENTESI E SONO ESPRESSE IN METRI s.l.m.
- ANGOLI ESPRESSE IN GRADI SESSADECIIMALI (TRANNE DOVE DIVERSAMENTE SPECIFICATO).
- PER I DETTAGLI RELATIVI ALLA BONIFICA DEL TERRENO DI FONDAZIONE ED AGLI SCAVI DI SBANCAMENTO SI RIMANDA AGLI ELABORATI SPECIFICI DI PROGETTO.
- PER QUANTO RIGUARDA I DETTAGLI RELATIVI A FINITURE PAVIMENTAZIONI/PARETI NON STRUTTURALI, PARAPETTI E RECINZIONI, GIUNTI, GUARNIZIONI DI TENUTA ED IMPERMEABILIZZAZIONI SI RIMANDA AL PROGETTO ARCHITETTONICO.
- PER QUANTO RIGUARDA I DETTAGLI RELATIVI ALLO SMALTIMENTO IDRAULICO SI RIMANDA AGLI ELABORATI SPECIALISTICI RELATIVI ALL'IDRAULICA DI PIATTAFORMA E DEI FABBRICATI (DOC. IF2801EZZZ2D00002025-2027).
- I DETTAGLI ESECUTIVI RELATIVI ALE CARPENTERIE METALLICHE SARANNO SVILUPPATI IN SEDE DI PROGETTAZIONE ESECUTIVA DI DETTAGLIO, UNA VOLTA DEFINITE LE TIPOLOGIE E LE MODALITÀ SPECIFICHE DI FORNITURA E MONTAGGIO.

COMMITTENTE:

DIREZIONE LAVORI:

ASPIRANTE:

CONSORZIO:

PROGETTAZIONE:

MANDATARIA:

PROGETTO ESECUTIVO

ITINERARIO NAPOLI - BARI
RADDOPPIO TRATTA APICE - ORSARA
LOTTO FUNZIONALE APICE - HIRPINIA
FV - STAZIONI E FERMATE
FV01 - STAZIONE HIRPINIA
STRUTTURE FABBRICATO VIAGGIATORI - PENSILINA DI ACCESSO, SPAZIO MULTIFUNZIONALE, FABBRICATO TECNOLOGICO
Spazio multifunzionale - Scale e particolari costruttivi

APPROVATO:

CONSORZIO HIRPINIA AV
Il Direttore Tecnico
Ing. Vincenzo Morale
10/06/2020

DIRETTORE DELLA PROGETTAZIONE
Il Responsabile integrazione fra le varie prestazioni specialistiche
Ing. G. Cassani

PROGETTISTA:
Alpina S.p.A.
Ing. P. Galvanin

COMMESSA LOTTO FASE ENTE TIPO DOC. OPERA/DISCIPLINA PROGR. REV. SCALA:

IF28 01 E ZZ BK FV01 05 003 A 1:10

Rev.	Descrizione	Redatto	Data	Verificato	Data	Approvato	Data	Autorizzato	Data
A	Responsione inviata	I. Bucci	10/06/2020	A. Piacentini	10/06/2020	M. Veronesi	10/06/2020	Ing. Paolo Galvanin	10/06/2020

File: IF2801EZZBKFV01050003A.dwg n. Elab.: