

COMMITTENTE:



DIREZIONE LAVORI:



APPALTATORE:  
CONSORZIO:



SOCI:



PROGETTAZIONE:  
MANDATARIA:



MANDANTI:



## PROGETTO ESECUTIVO

### ITINERARIO NAPOLI - BARI RADDOPPIO TRATTA APICE - ORSARA I LOTTO FUNZIONALE APICE - HIRPINIA FV - STAZIONI E FERMATE

FV01 - STAZIONE DI HIRPINIA

Abaco di dettaglio - Serramenti Esterni

APPALTATORE	DIRETTORE DELLA PROGETTAZIONE	PROGETTISTA
Consorzio HIRPINIA AV Il Direttore Tecnico Ing. Vincenzo Moriello 10/06/2020	Il Responsabile integrazione fra le varie prestazioni specialistiche Ing. G. Cassani	<b>Alpina</b> S.p.A. Arch. Paolo Perrotta

COMMESSA    LOTTO    FASE    ENTE    TIPO DOC.    OPERA/DISCIPLINA    PROGR.    REV.    SCALA:


IF28    01    E    ZZ    BZ    FV0107    001    B   

Rev.	Descrizione	Redatto	Data	Verificato	Data	Approvato	Data	Autorizzato Data
A	Emissione per consegna	A.Bersani	21/02/2020	M.D.Fiume	21/02/2020	M.D.Fiume	21/02/2020	Ing. Paolo Galvanin
B	Recepimento istruttoria	E.Merenda	10/06/2020	M.D.Fiume	10/06/2020	M.D.Fiume	10/06/2020	
								10/06/2020


File: IF2801EZZBZFV0107001B.dwg

n.Elab.: 0

Piano terra  
Scala 1 : 500

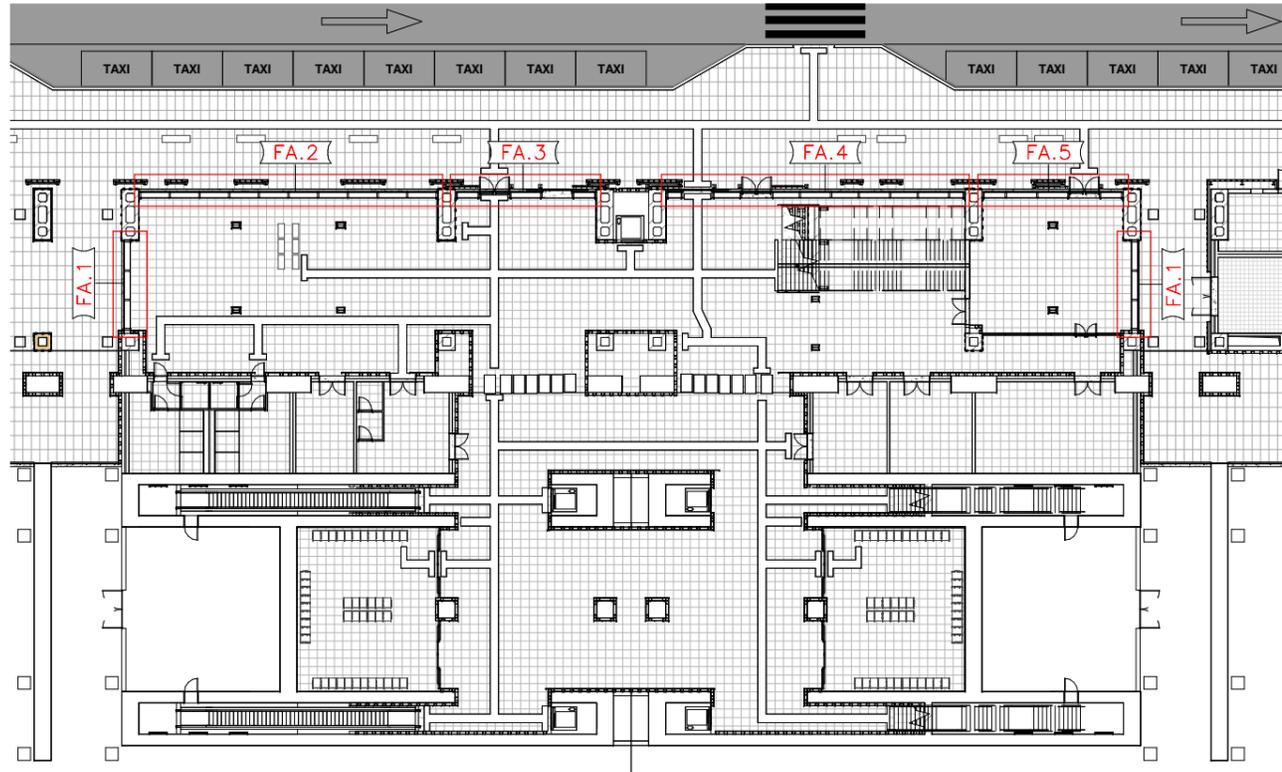

Piano mezzanino  
Scala 1 : 500

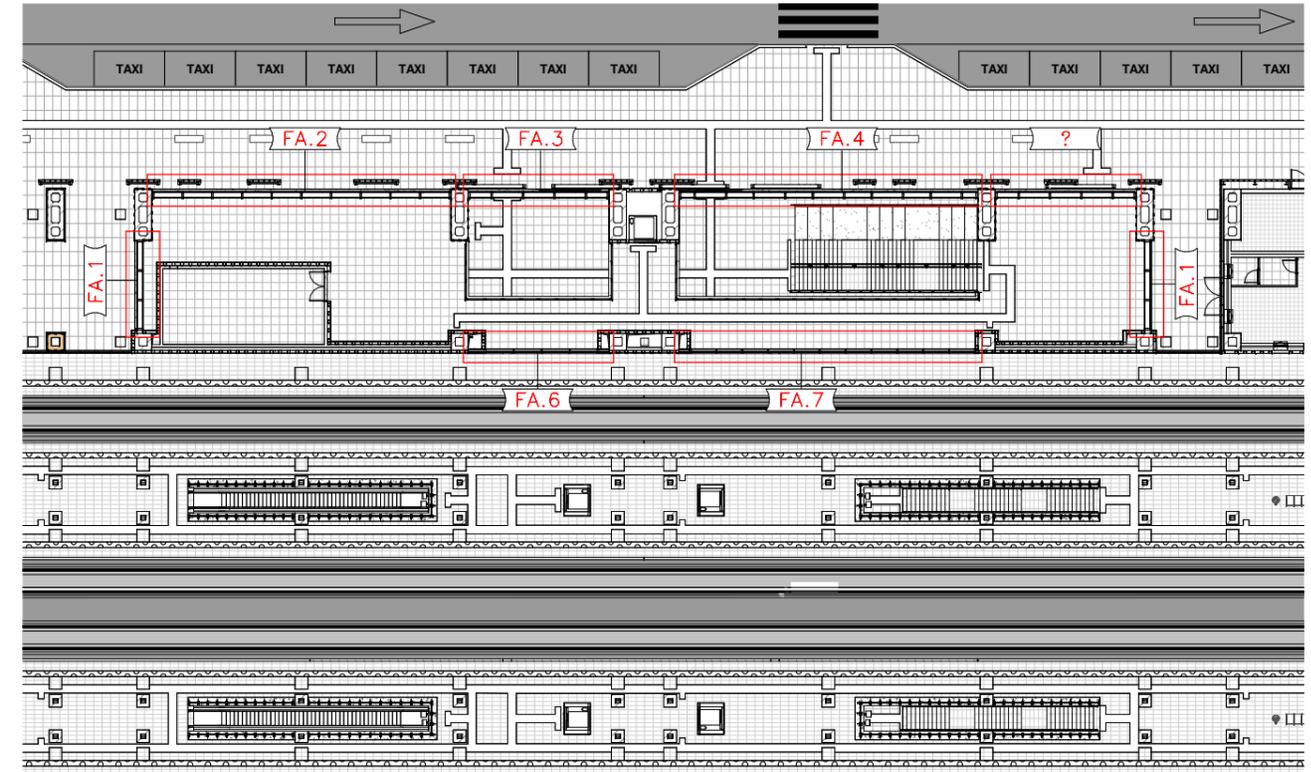

### ELABORATI DI RIFERIMENTO

**ELABORATI GRAFICI:**

- Tracciamenti e finiture IF2801EZZPBFV0109000B-009B
- Sezioni architettoniche IF2801EZZPBFV0100006B-009B
- Abaco di dettaglio - Particolari costruttivi IF2801EZZBZVF0100001B

**MODELLI BIM:**

- Modello architettonico Stazione Hirpinia IF281EAPWVVF0100ARC01
- Modello strutturale Stazione Hirpinia IF281EAPWVVF0100STR01
- Modello Ventilazione/Climatizzazione IF281EAPWVVF0100ME101
- Modello impianti idrico sanitari/rete idranti IF281EAPWVVF0100ME201
- Modello impianti elettrici IF281EAPWVVF0100ELE01


Abaco di dettaglio - Key Plan

Titolo

Scala  
Come  
indicato


N° Elaborato

IF2801EZZBZVF0107001B-Fg.01

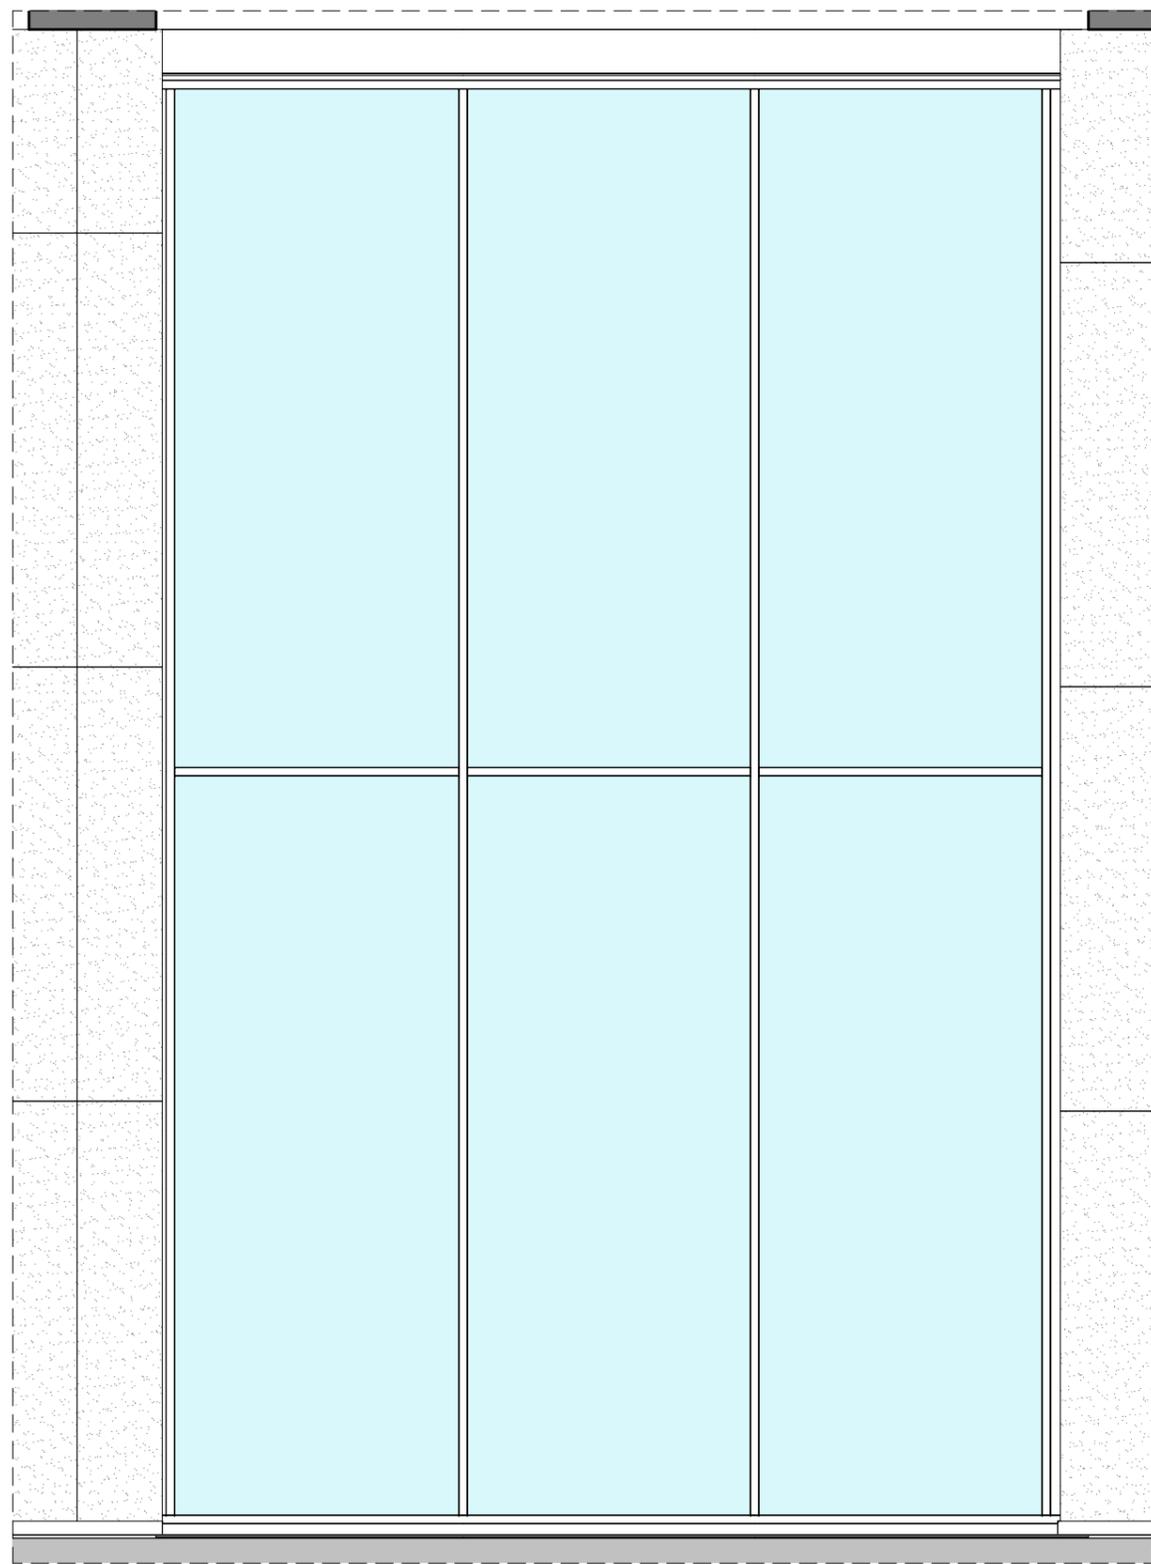


1067

Prospetto

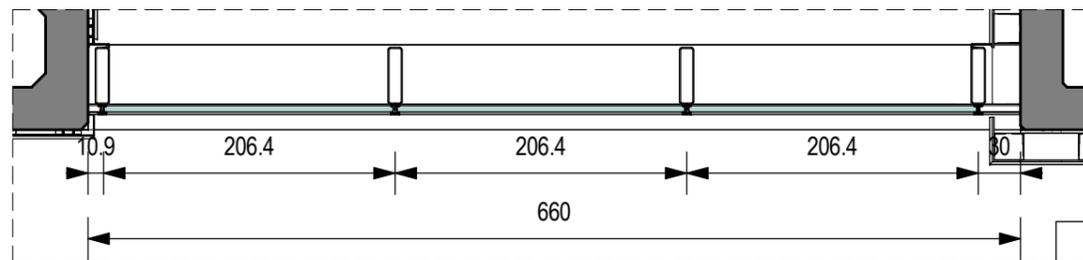

Pianta

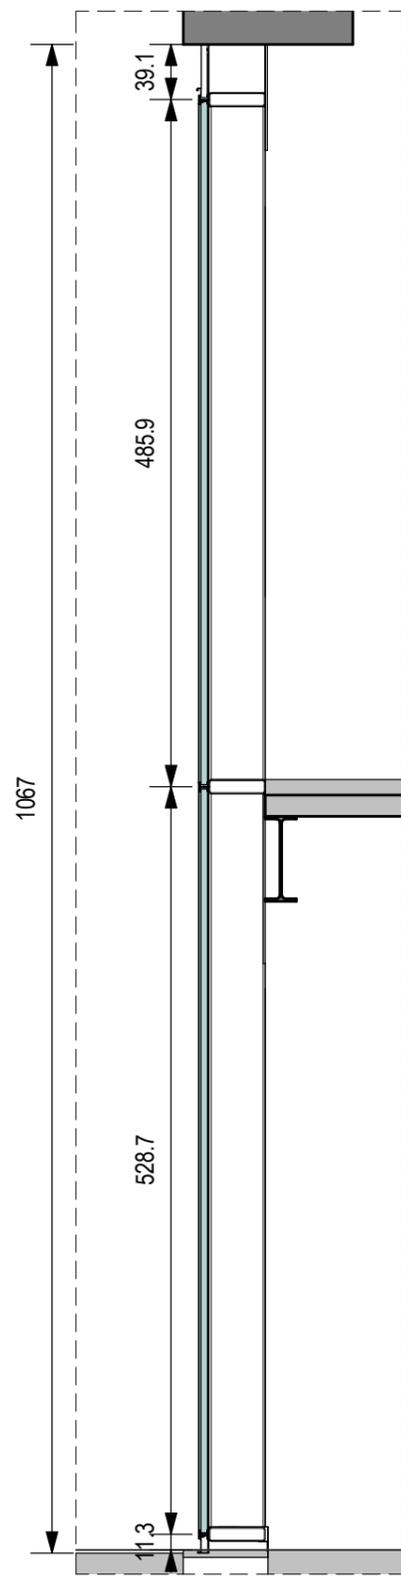

1067

Sezione

Abaco di dettaglio - FA.1

Titolo


Scala

N° Elaborato


1 : 50

IF2801EZZBZV0107001B-Fg.02


Prospetto

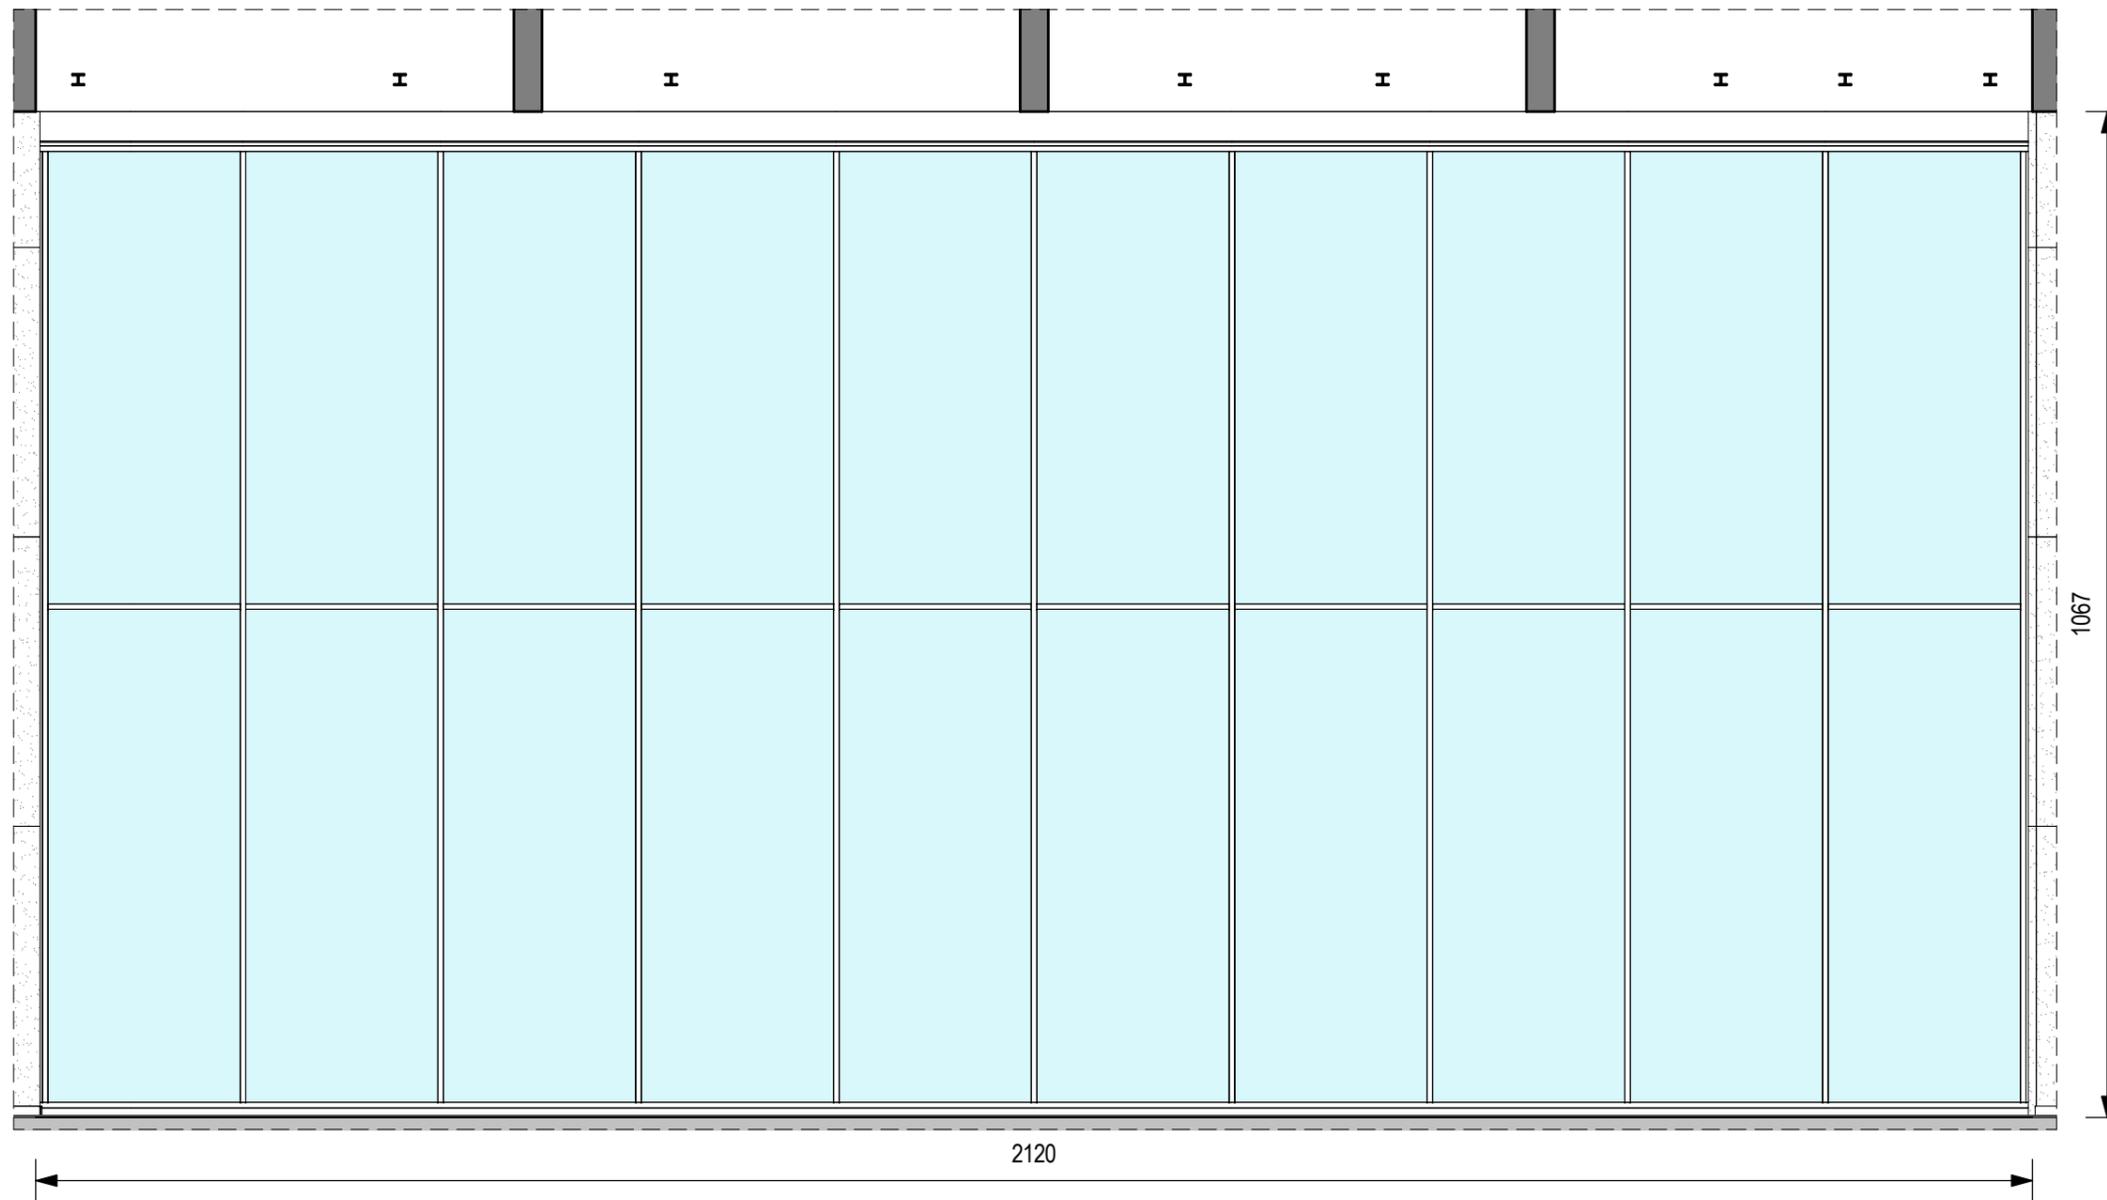


Sezione

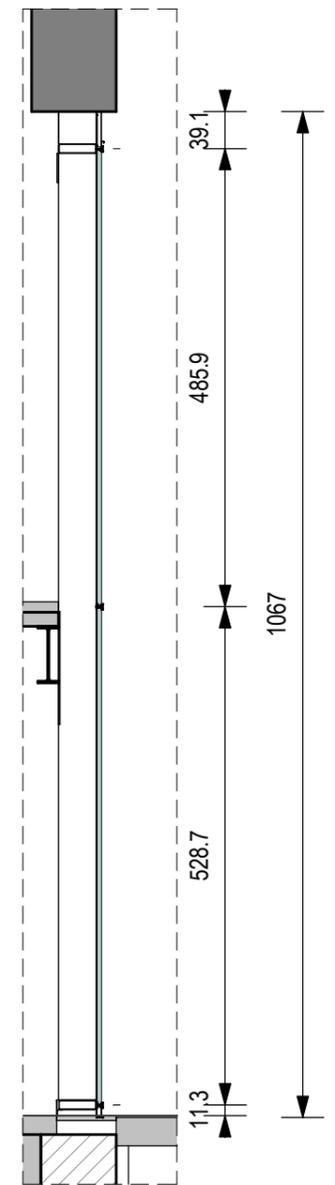


Pianta

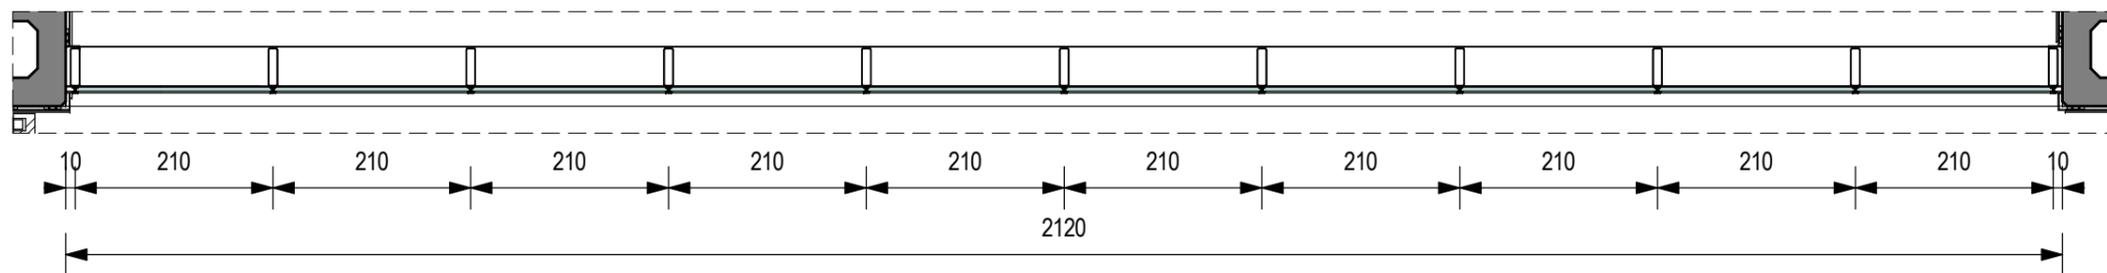


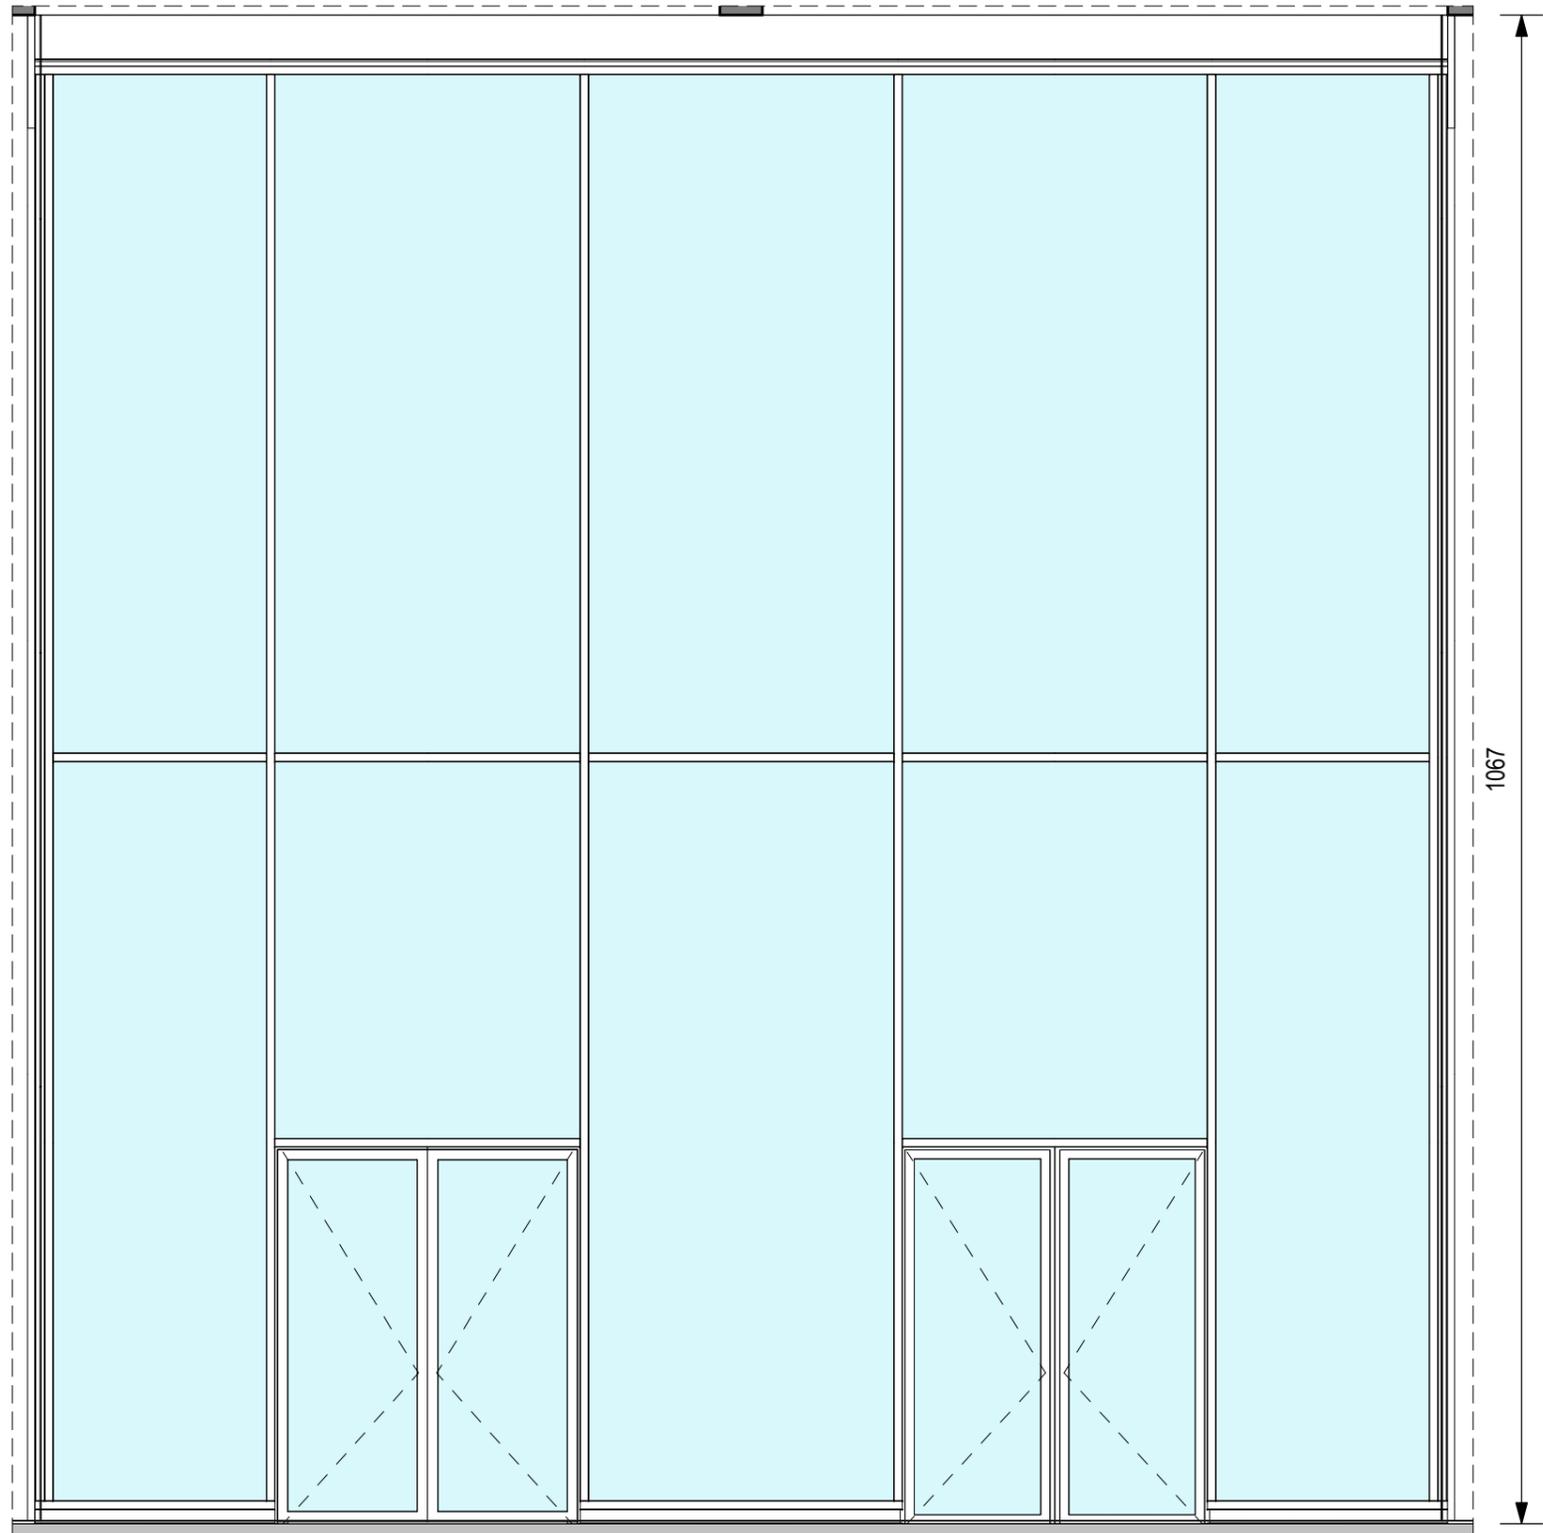


Prospetto

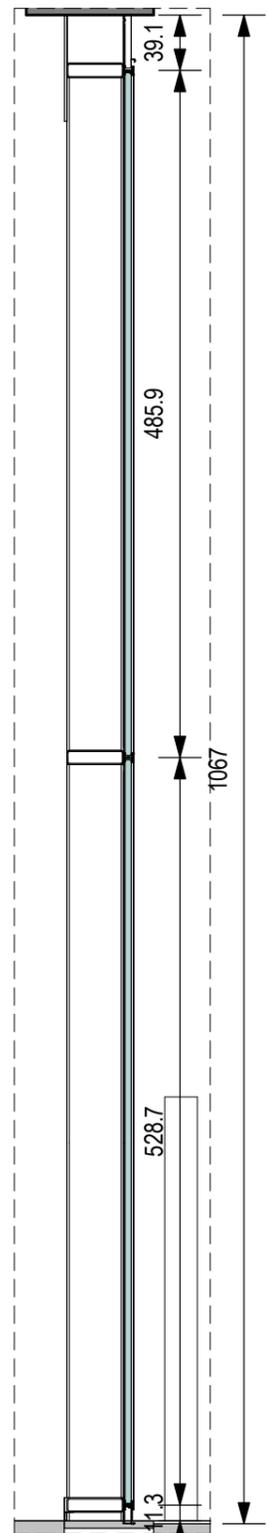


Sezione

Sezione Battente Sezione Scorrevole

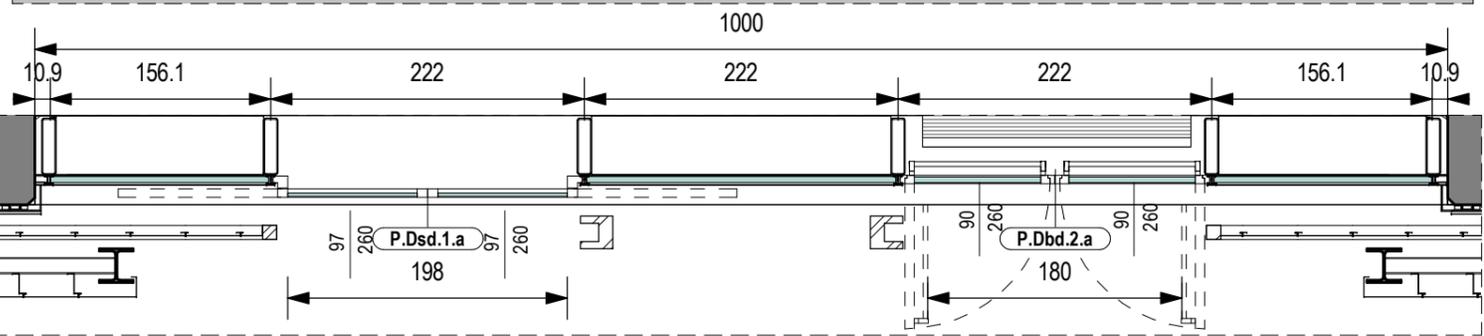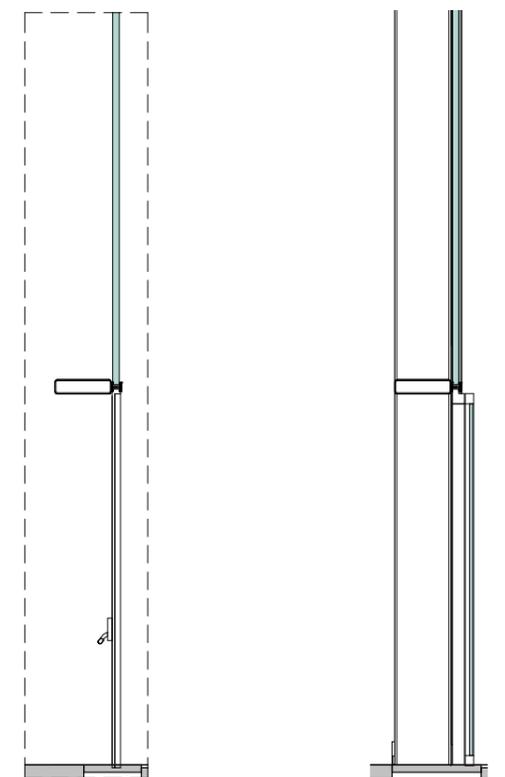


Pianta


Prospetto

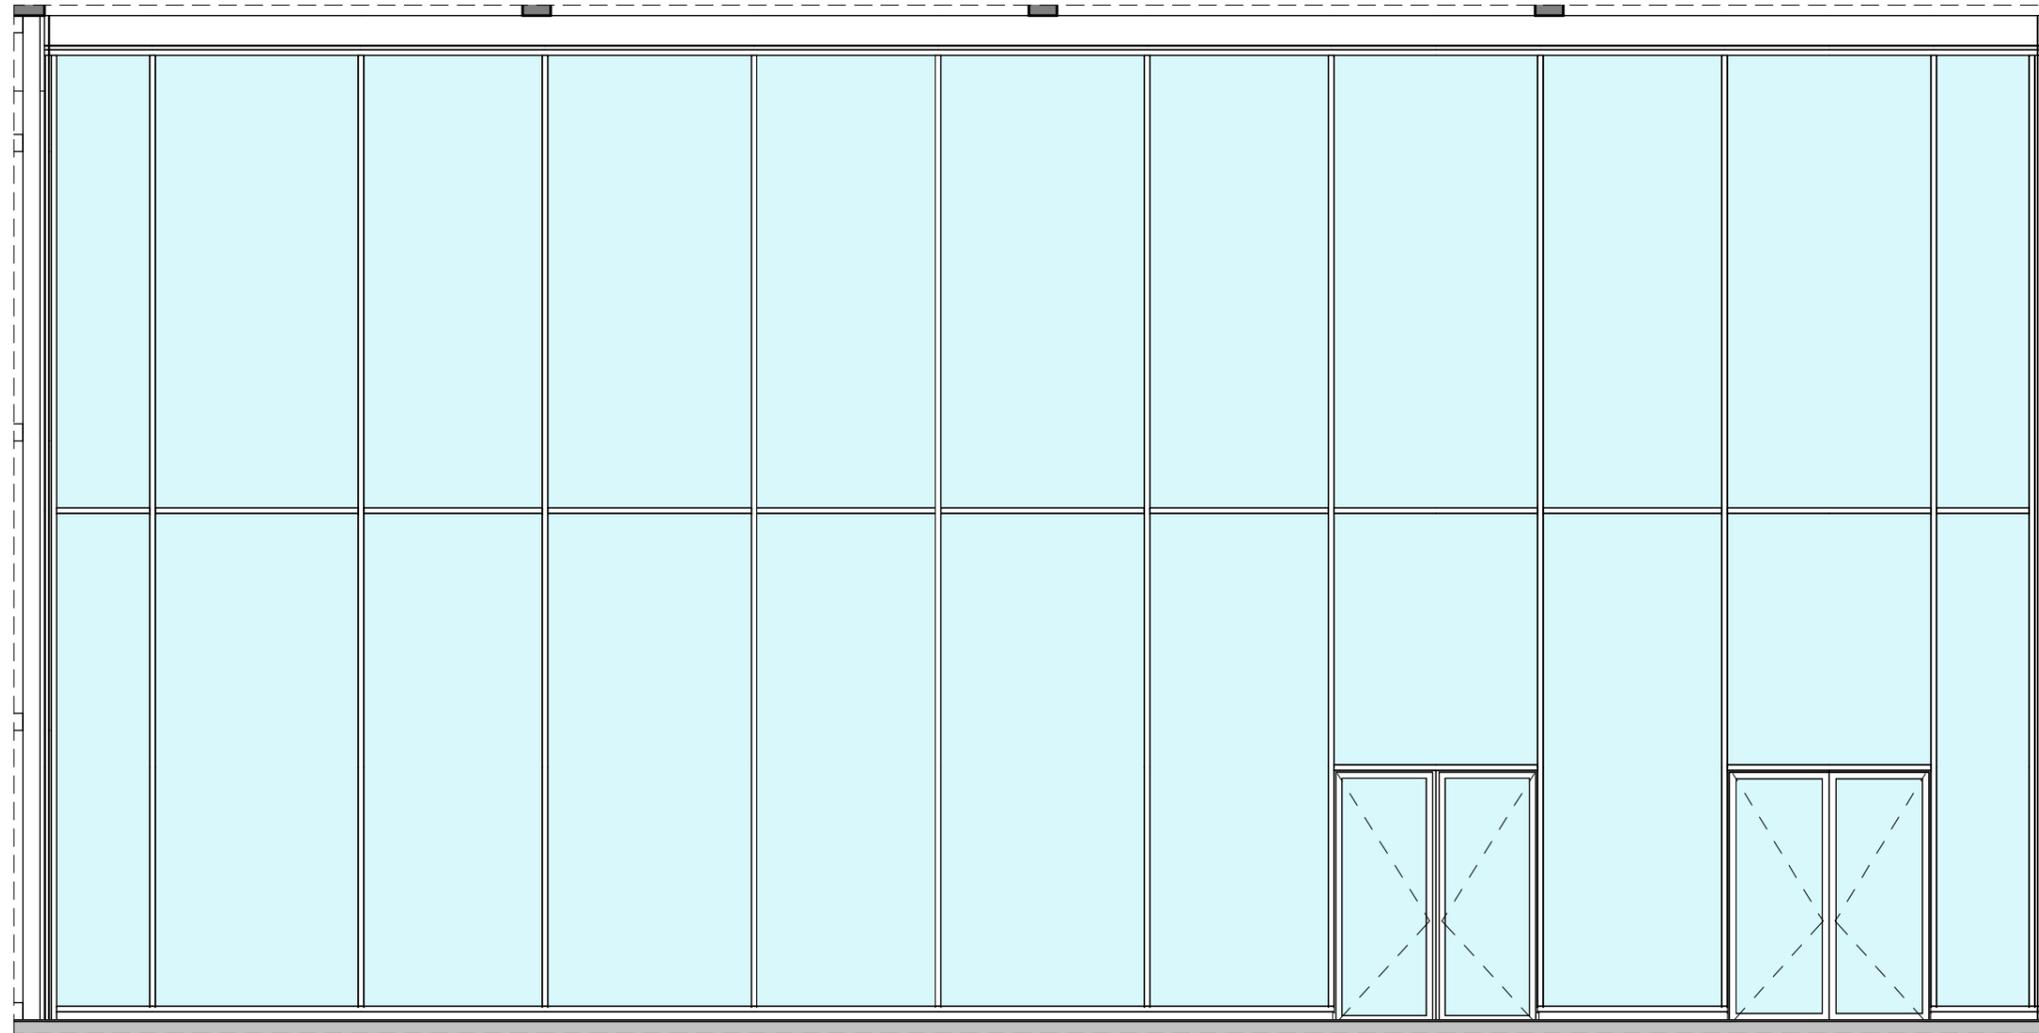


Sezione

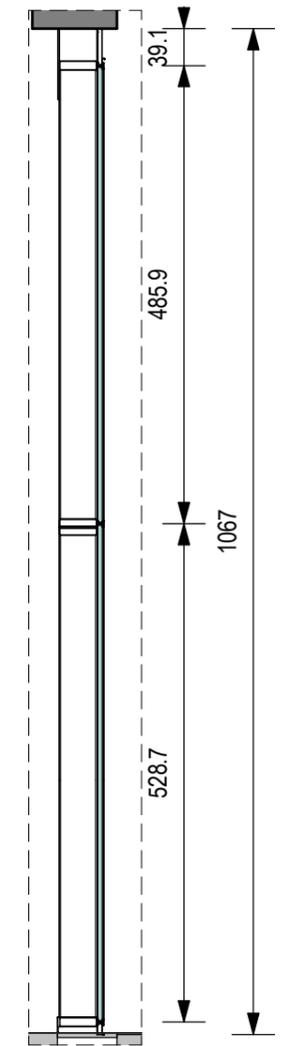


Pianta

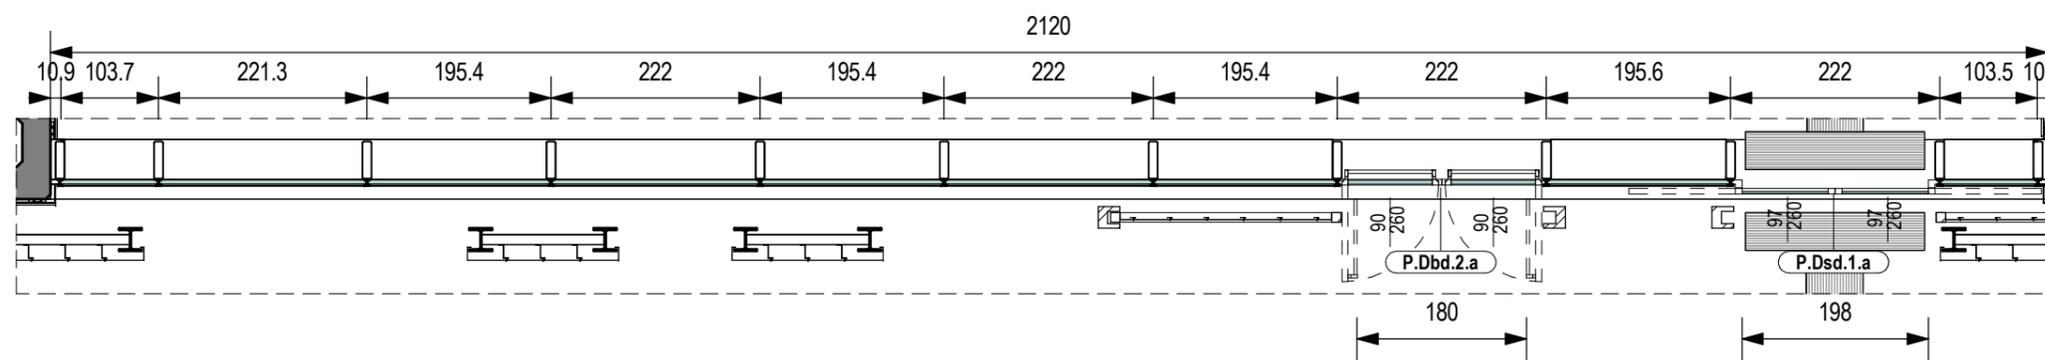


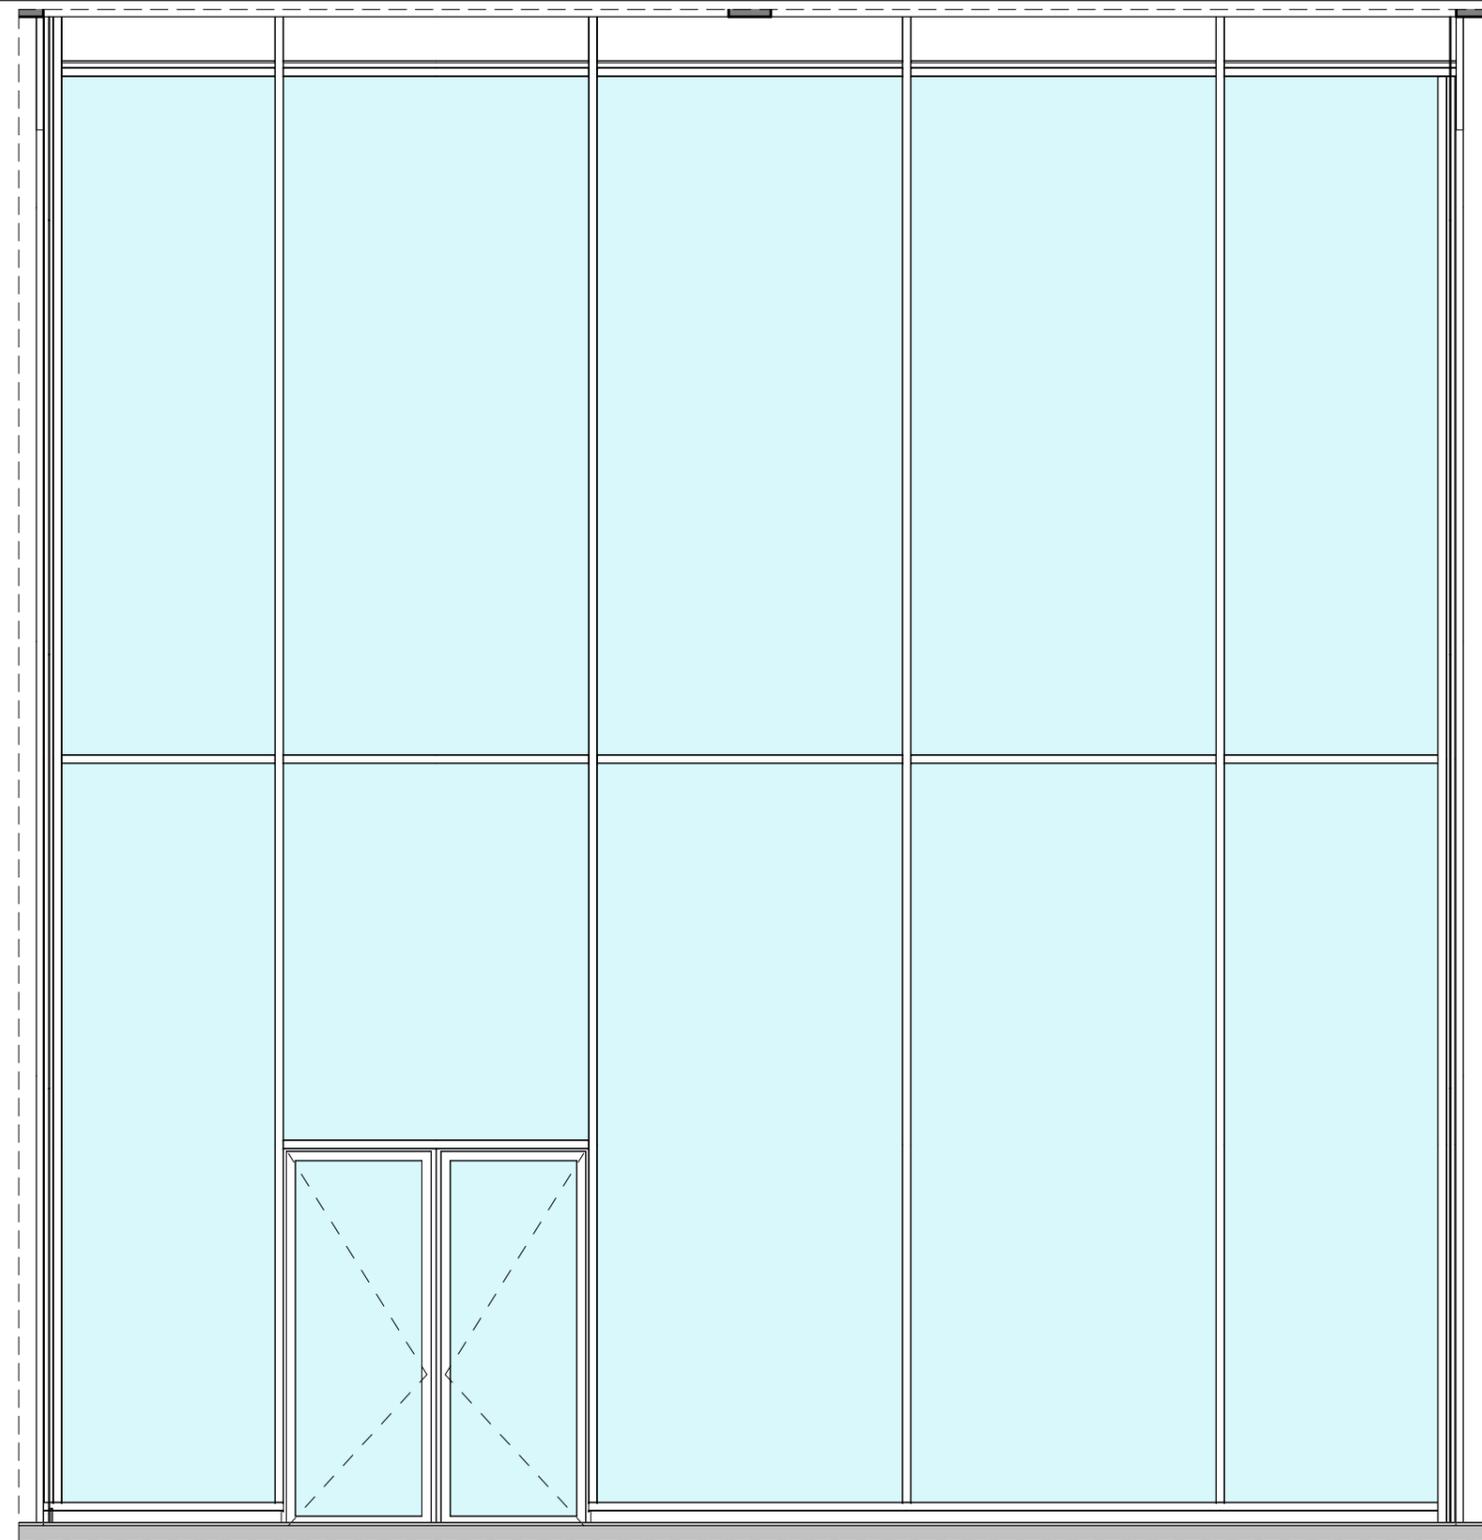

Prospetto

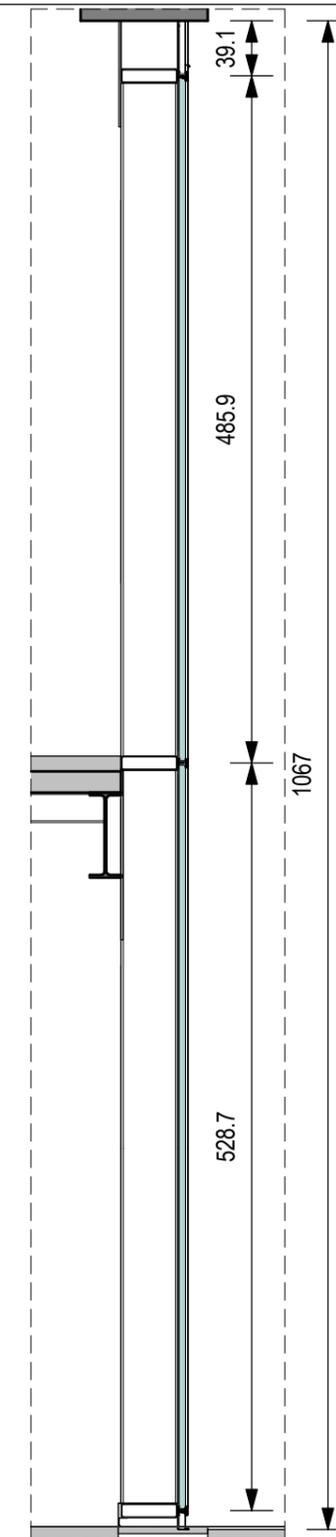


Sezione

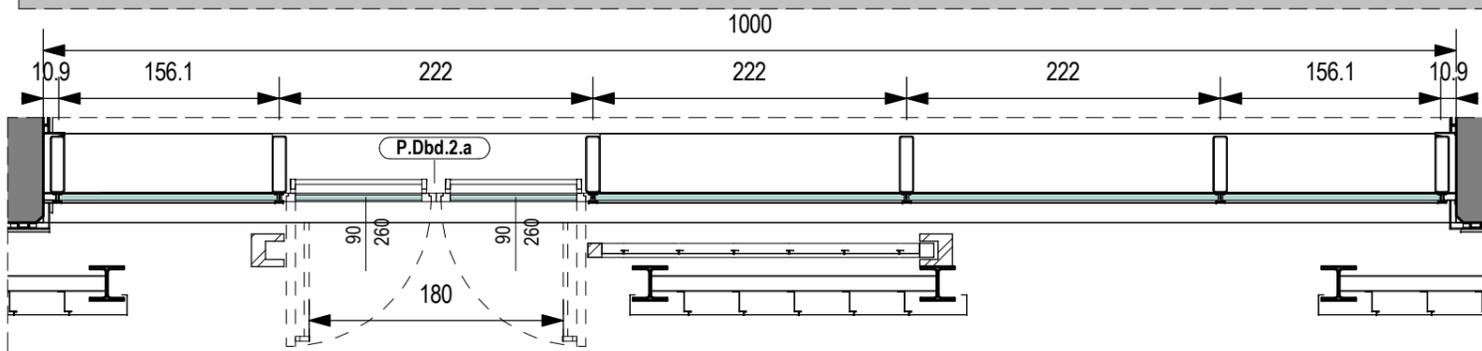


Pianta


Prospetto

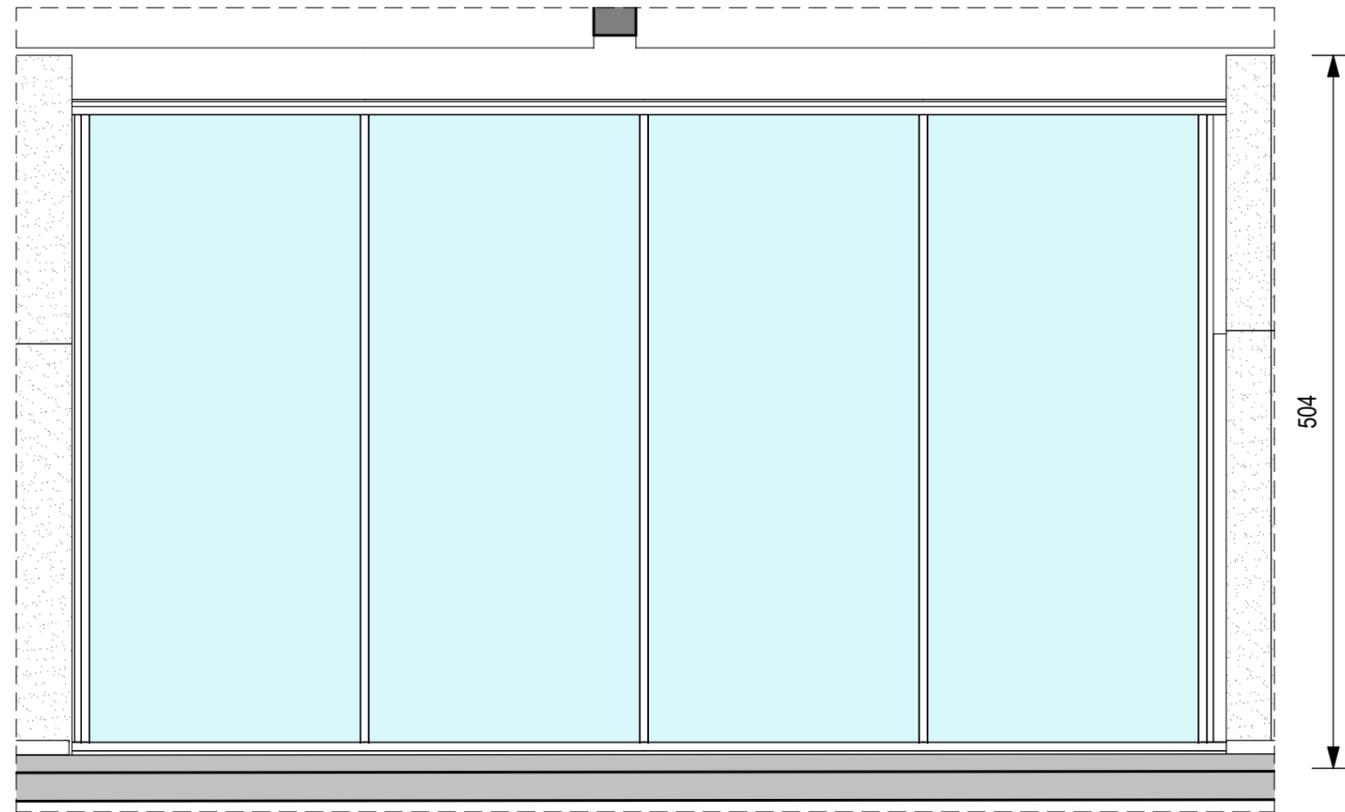


Sezione

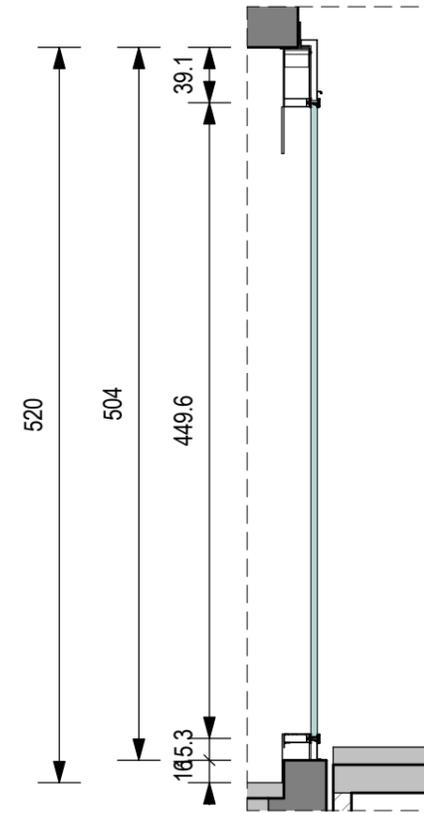


Pianta

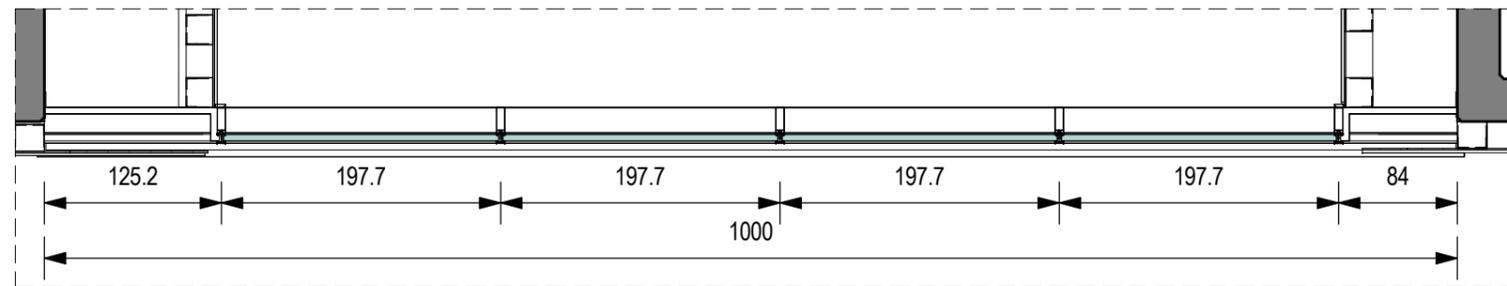


*Prospetto*

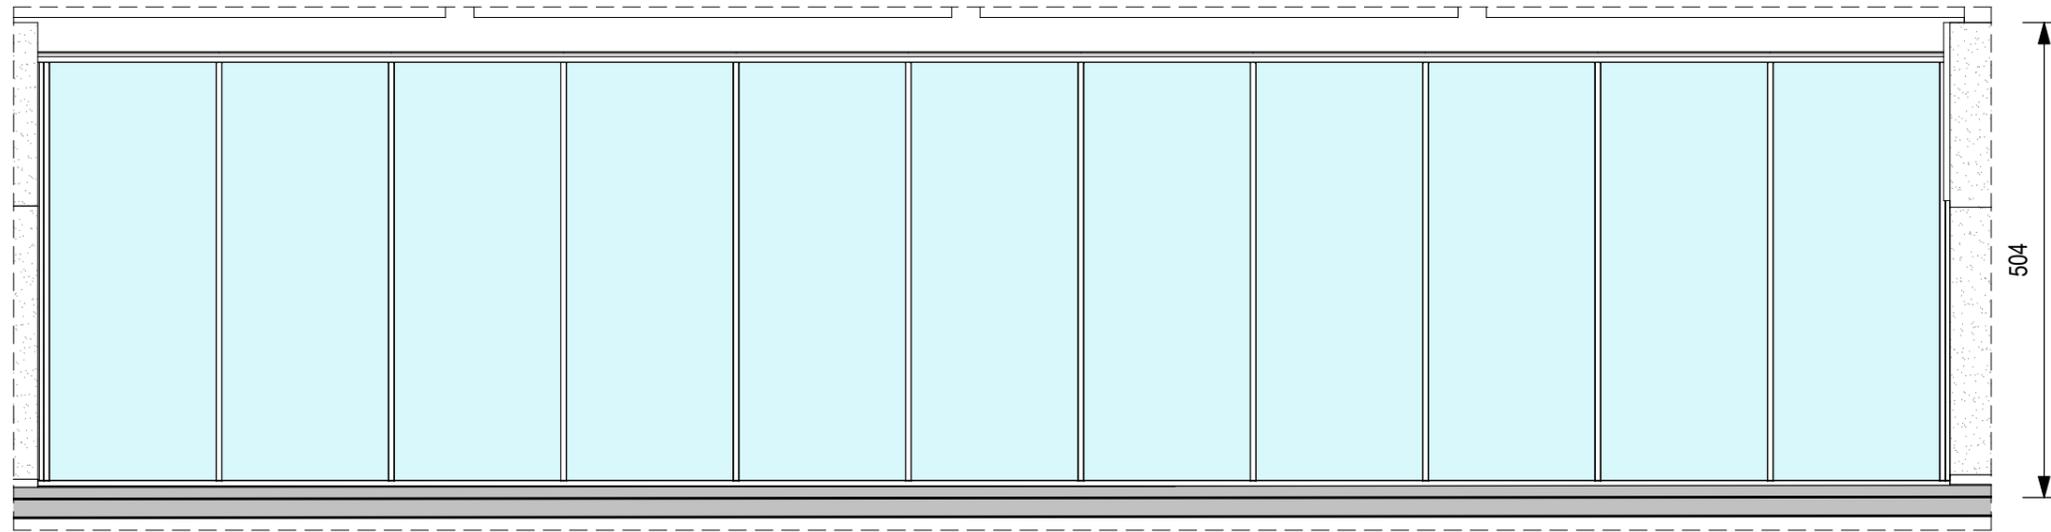


*Sezione*

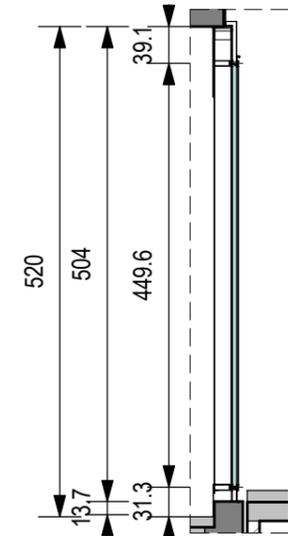


*Pianta*

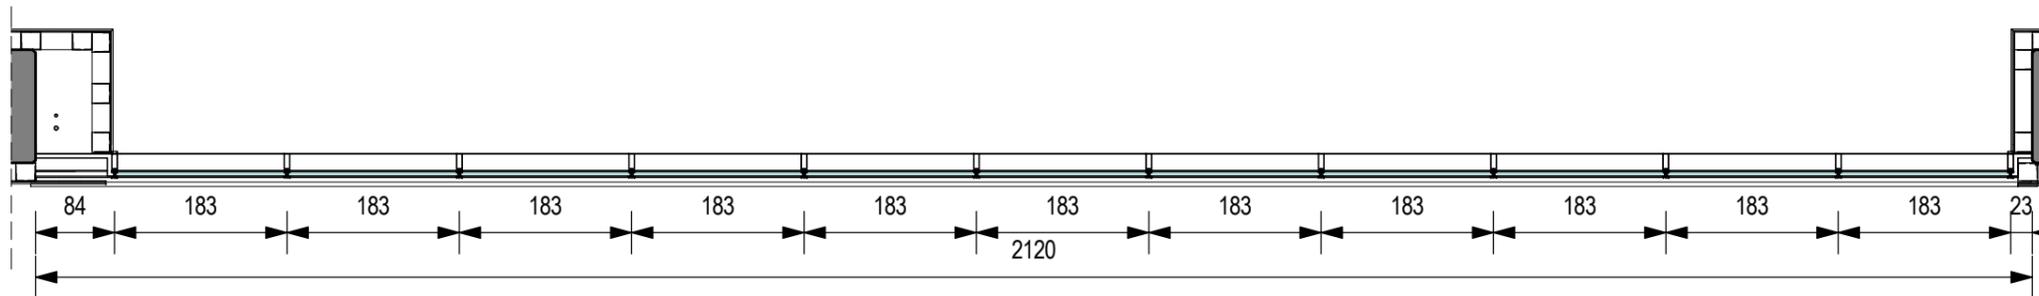



*Pianta*

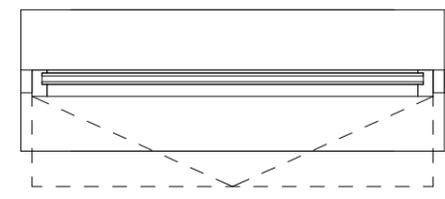

120

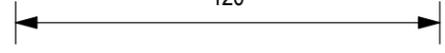


400

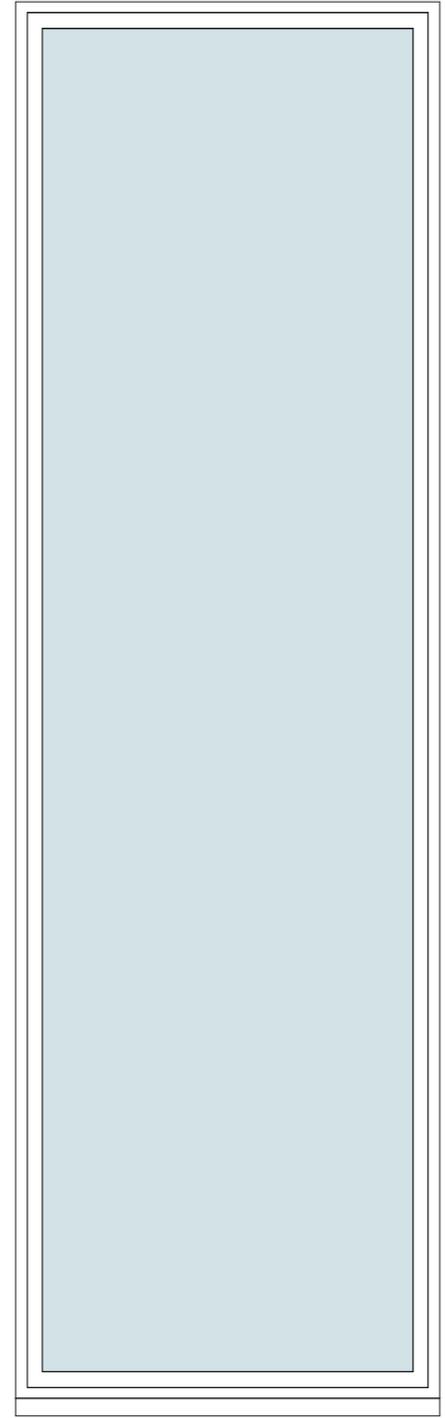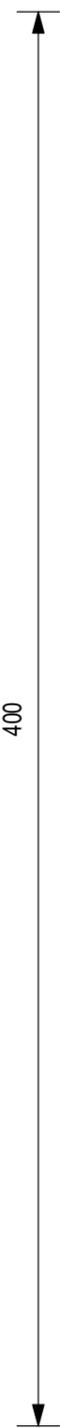

*Prospetto*

*Sezione*

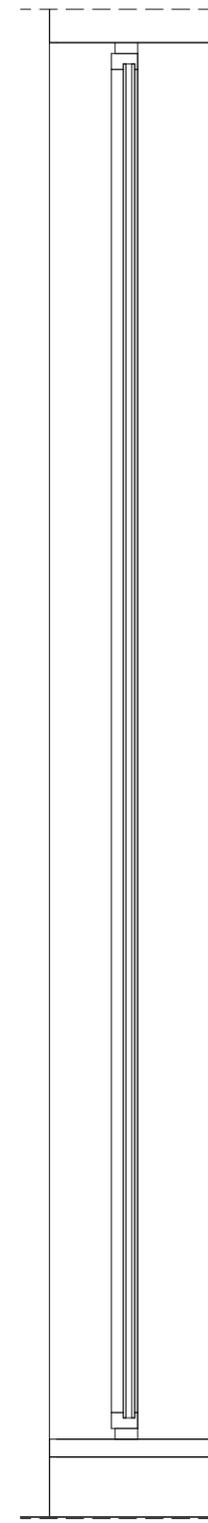

Abaco di dettaglio - W.A.a

Titolo


Scala

N° Elaborato



1 : 20

IF2801EZZBZV0107001B-Fg.09

*Pianta*

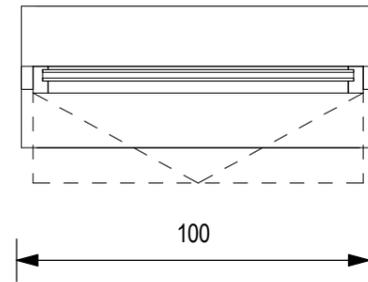

*Sezione*

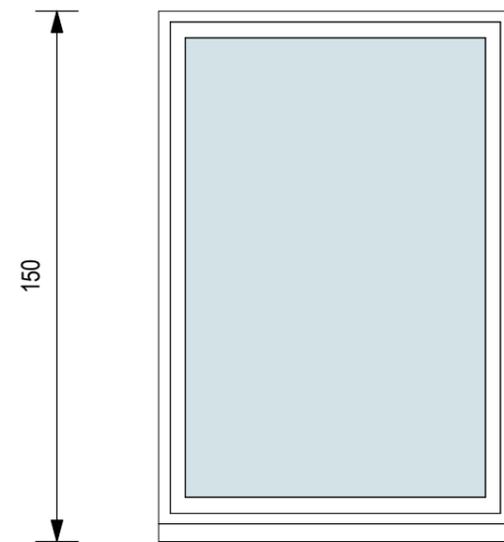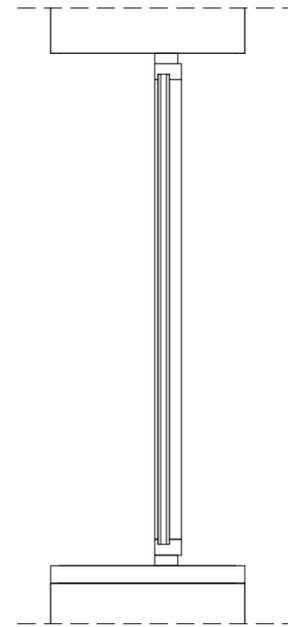

*Prospetto*