

1 Prospetto Nord
1 : 100

2 Prospetto Sud
1 : 100

3 Sezione longitudinale - Locale commerciale
T: 50





4 Sezione trasversale - Locale commerciale
1 : 50

LEGENDA STRATIGRAFIE PANNELLI CEMENTO			
LEGENDA	CODICE	DESCRIZIONE SINTETICA	AREA
	VE08.a	Rivestimento in lastre di cemento composito ecologico compresse sp. 8 mm, con trattamento silicónico idrorepellente e anti-graffiti, posate su finitura superficiale + Finitura superficiale con vernice idratante protettiva per calcestruzzo a base di resine acriliche in dispersione acquosa	61,93 m²
	VE12.a	Rivestimento in pannelli di calcestruzzo G.F.R.C. sp. 12-15 mm, con trattamento silicónico idrorepellente e anti-graffiti, su sottostruttura metallica + Finitura superficiale con vernice idratante protettiva per calcestruzzo a base di resine acriliche in dispersione acquosa	625,98 m²

5 Dettaglio pannello V.E12.a
1 : 25

6 Dettaglio pannello V.D08.a
1:25

7 Dettaglio attacco pannello G.F.R.C. e
pannello in cemento

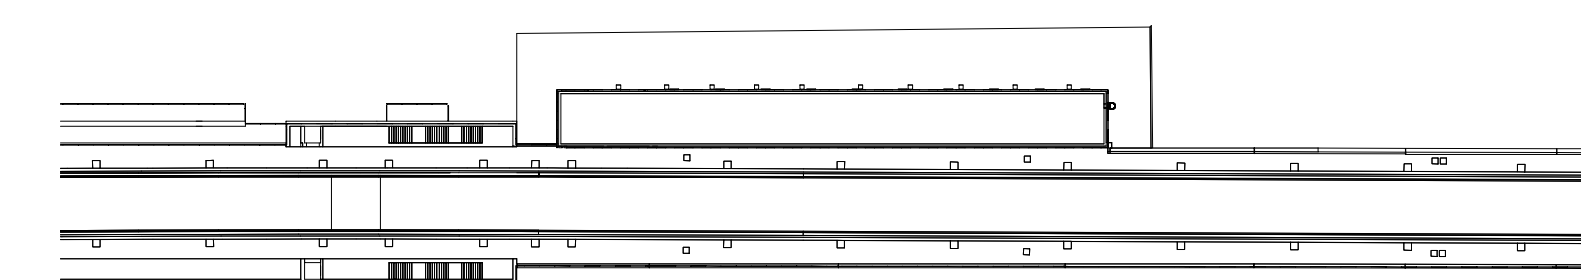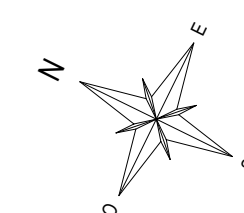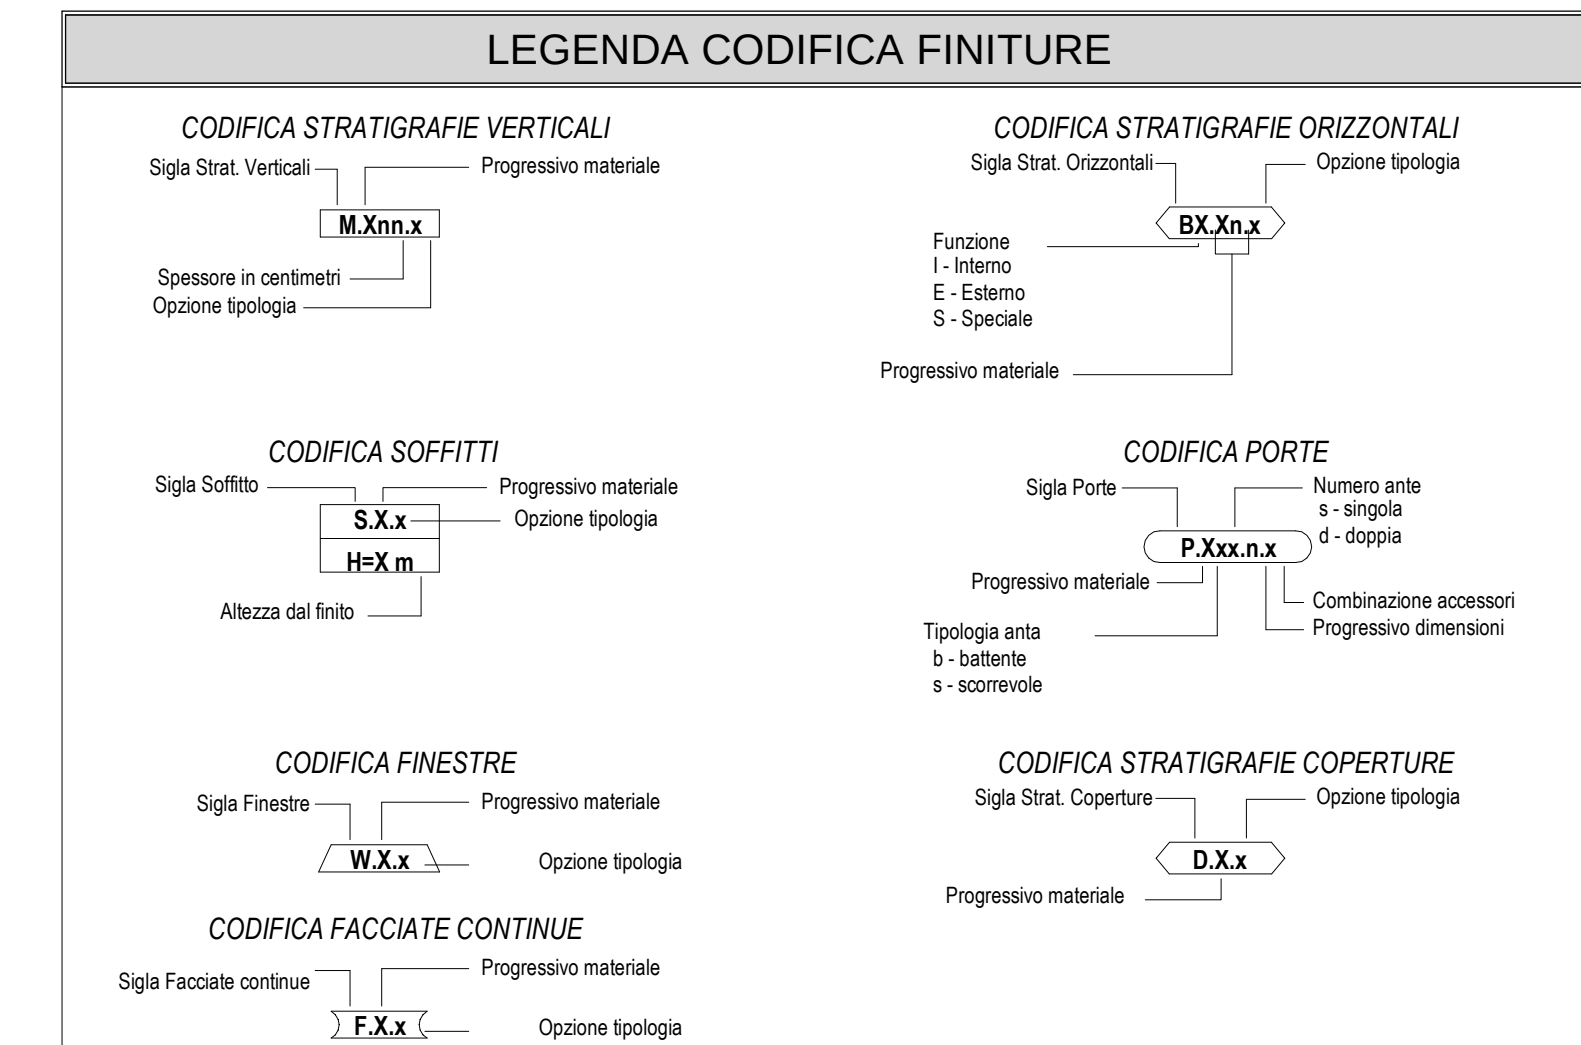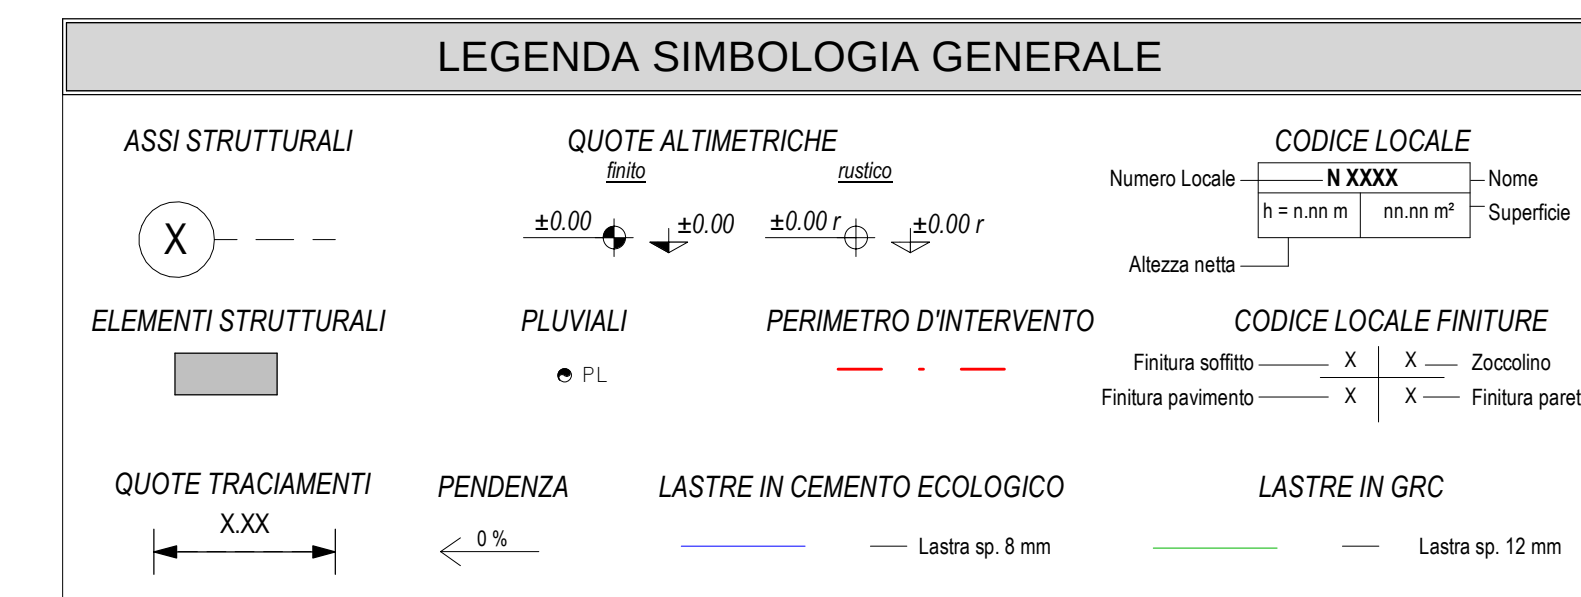

Keyplan
Scala 1 : 1000

NOTE GENERALI

1. LA QUOTA RELATIVA ± 0.00 DI PROGETTO È:
 - RIFERTA ALLA QUOTA DEL PAVIMENTO FINITO DELL'UNITÀ COMMERCIALE, CONSIDERANDO CON LA QUOTA ASSICURATA ± 0.00 a.l.m.
2. LE QUOTE ALTIMETRICHE SONO ESPRESSE IN METRI.
3. SE NON DIVERSAMENTE INDICATO LE MISURE SONO ESPRESSE IN CENTIMETRI.
4. SE NON DIVERSAMENTE INDICATO LE QUOTE DI PAVIMENTO E SOFFITTO SI RIFERISCONO AL FINITO.

ELABORATI DI RIFERIMENTO	
ELABORATI GRAFICI: • Traccamenti e finiture • Sezioni architettoniche • Alzati di dettaglio	F2801E22P9FV2000010 F2801E22P9FV2000048 F2801E22BZFV2000010 F2801E22BZFV2000020 F2801E22BZFV2000038
MODELLI BIM: • Modello architettonico Finita di Apice • Modello strutturale Finita di Apice • Modello strutturale Serratoce G6 • Modello impianti meccanici - Ventilazione/Climatizzazione • Modello impianti meccanici - Idrico sanitario • Modello impianti elettrici e speciali	F2801EAPWVVF20020ACN1 F2801EAPWVVF20020T81 F2801EAPWVVF20020R2 F2801EAPWVVF20020ME1 F2801EAPWVVF20020ME2 F2801EAPWVVF20020E23

COMMITTENTE:

 **RFI**
RETE FERROVIARIA ITALIANA
GRUPPO FERROVIE DELLO STATO ITALIANE

DIREZIONE LAVORI:

 **ITALFERR**
 GRUPPO FERROVIE DELLO STATO ITALIANE

APPALTATORE:
CONSORZIO:

 **HirpiniaAV**

SOCI:

 **salini
impregilo**

 **ASTALDI**

PROGETTAZIONE:
MANDATARIA:

ROCKSOIL S.p.A.

MANDANTI:

NETENGINEERING

Alpina S.p.A.

PROGETTO ESECUTIVO

**ITINERARIO NAPOLI - BARI
RADDOPPIO TRATTA APICE - ORSARA
I LOTTO FUNZIONALE APICE - HIRPINIA
FV - STAZIONI E FERMATE**

FV02 - FERMATA DI APICE

Abaco di dettaglio - Rivestimento in pannelli in calcestruzzo rinforzato

APPALTATORE Consorzio HIRPINIA AV Il Direttore Tecnico Ing. Vincenzo Moriello 10/06/2020	DIRETTORE DELLA PROGETTAZIONE Il Responsabile integrazione fra le varie prestazioni specialistiche Ing. G. Cassani	PROGETTISTA Alpina s.p.a. Arch. Paolo Perrotta
--	---	---

COMMESSA	LOTTO	FASE	ENTE	TIPO DOC.	OPERA/DISCIPLINA	PROGR.	REV.	SCALA:
I F 2 8	0 1	E	Z Z	B Z	F V 2 0 9 0	0 0 2	B	

[illegible]