



VI02 - VIADOTTO UFITA MELITO DA KM 4+825 A KM 5+055
 PLANIMETRIA DI INQUADRAMENTO
 Scala 1:1000

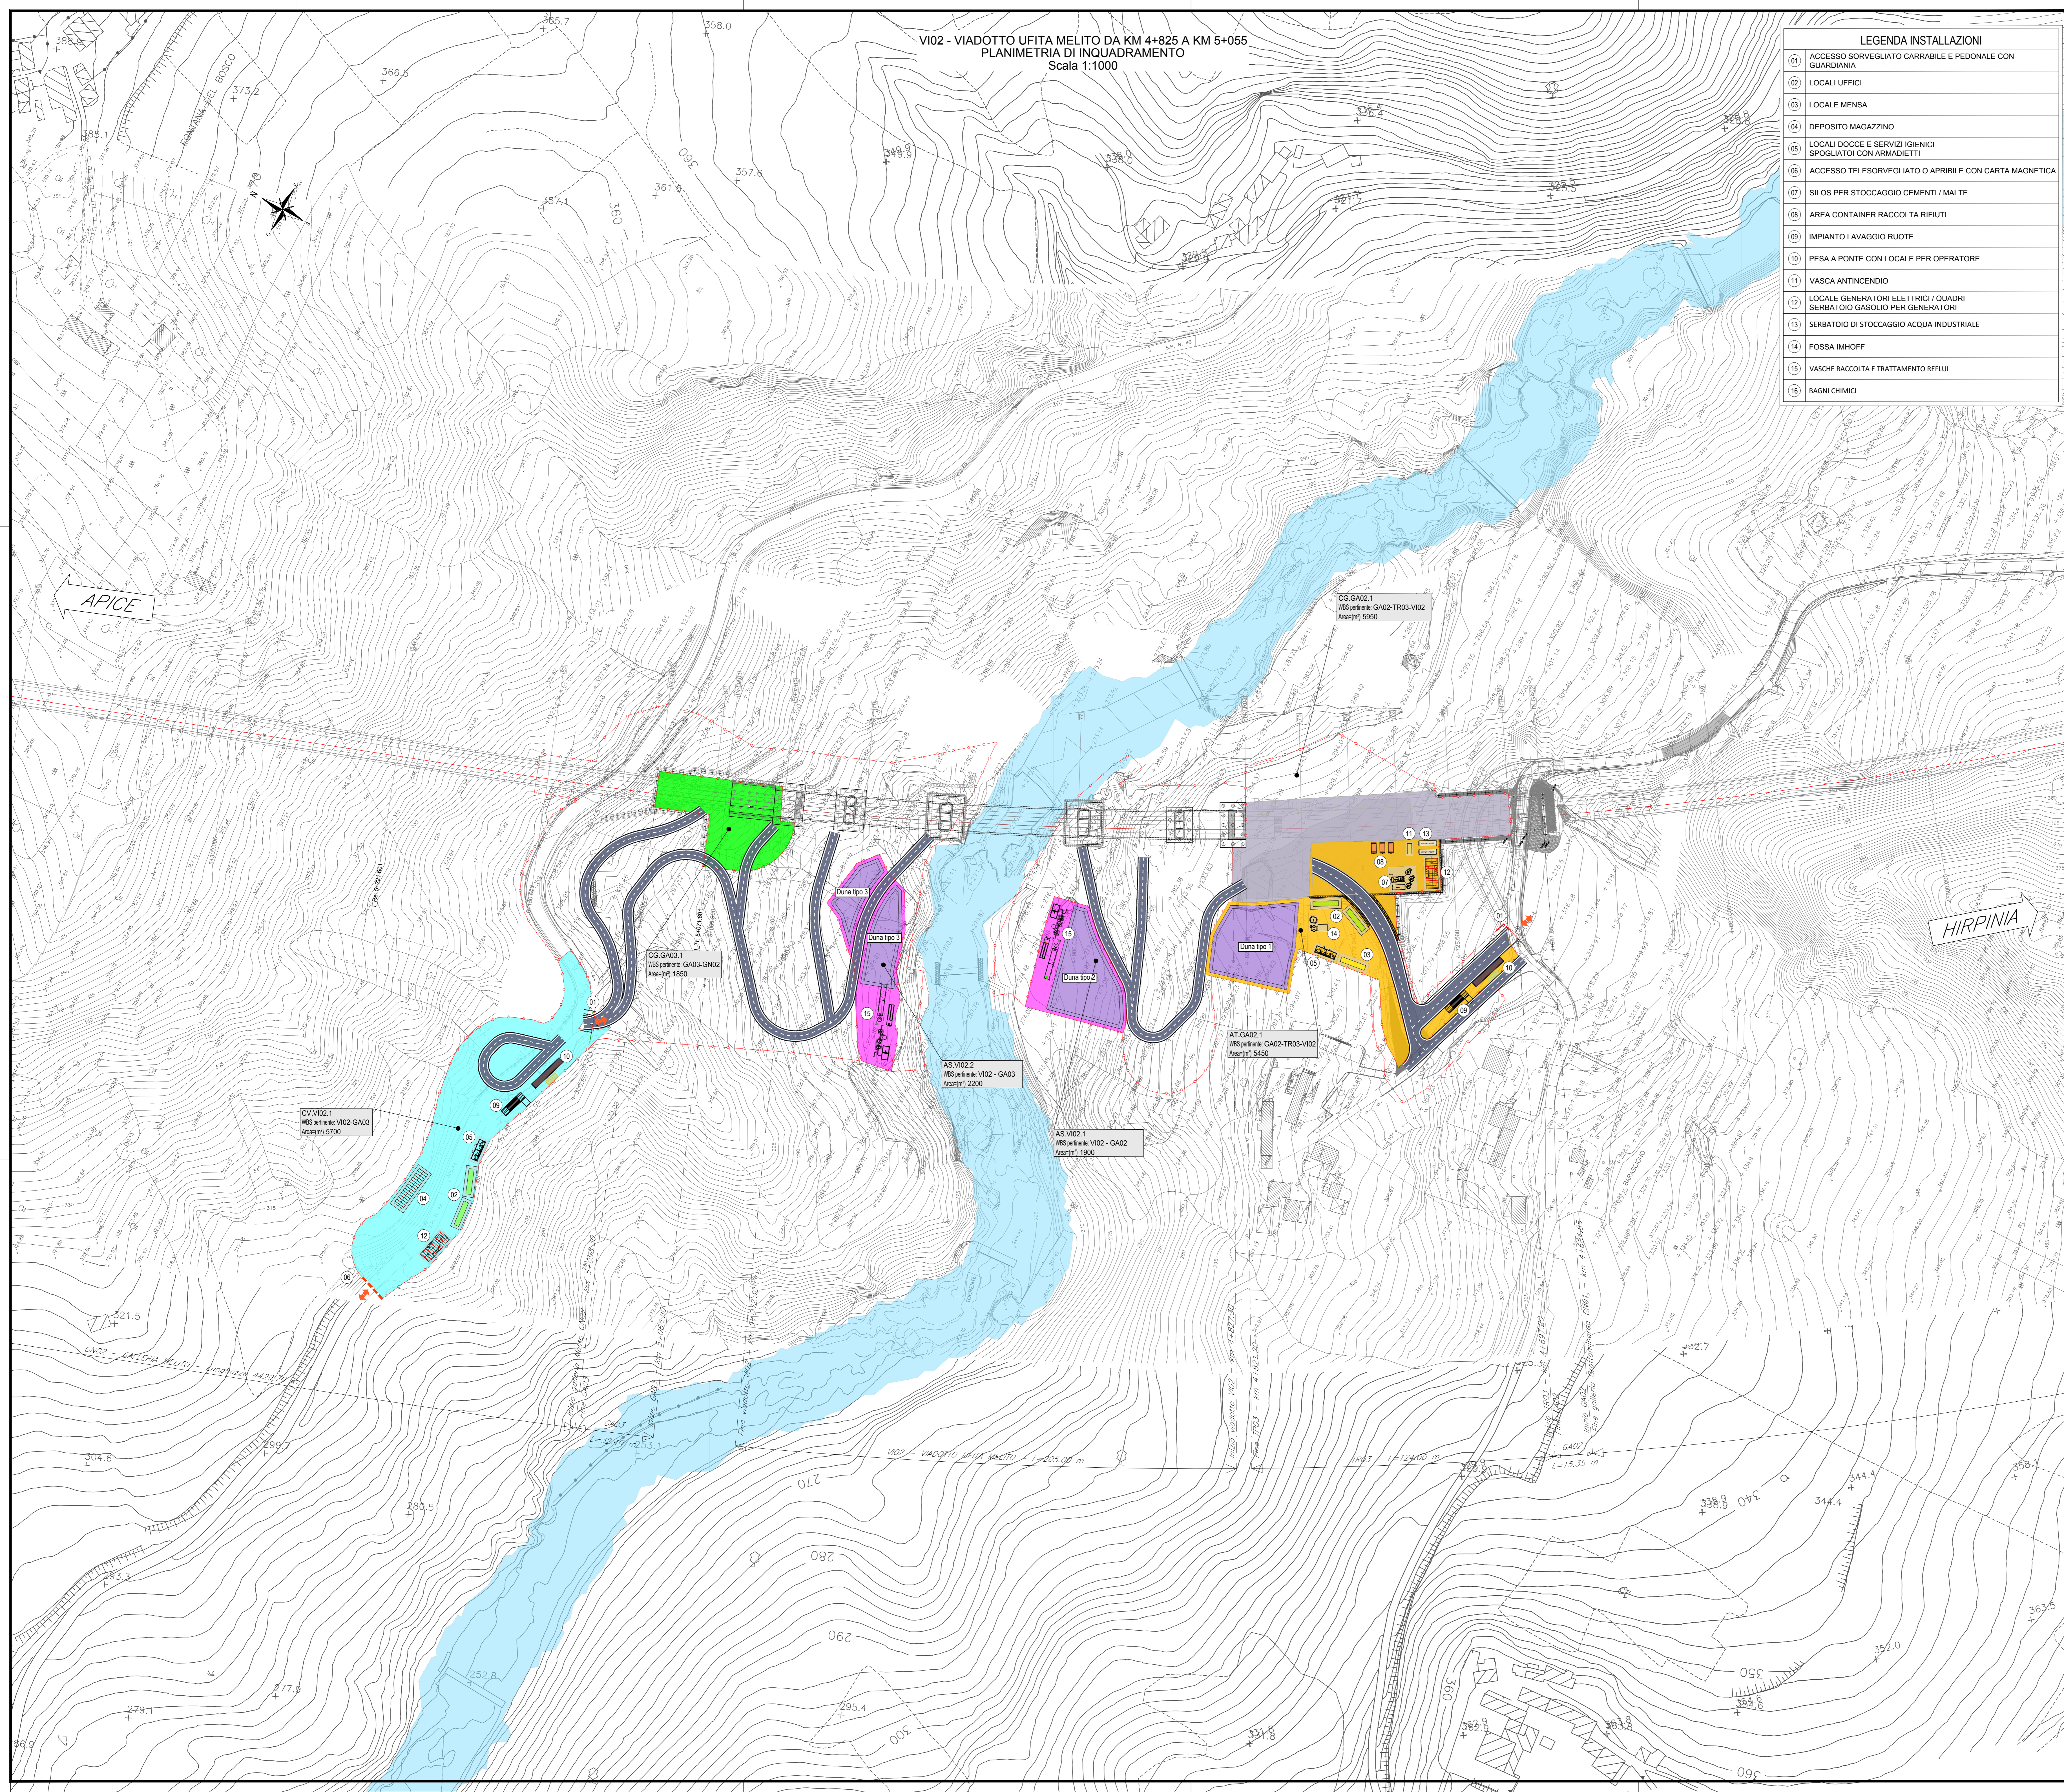

LEGENDA INSTALLAZIONI

01	ACCESSO SORVEGLIATO CARRABILE E PEDONALE CON GUARDIANIA
02	LOCALI UFFICI
03	LOCALE MENSA
04	DEPOSITO MAGAZZINO
05	LOCALI DOCCE E SERVIZI IGIENICI SPOGLIATOI CON ARMADIETTI
06	ACCESSO TELESORVEGLIATO O APRIBILE CON CARTA MAGNETICA
07	SILOS PER STOCCAGGIO CEMENTI / MALTE
08	AREA CONTAINER RACCOLTA RIFIUTI
09	IMPIANTO LAVAGGIO RUOTE
10	PESA A PONTE CON LOCALE PER OPERATORE
11	VASCA ANTINCENDIO
12	LOCALE GENERATORI ELETTRICI / QUADRI SERBATOIO GASOLIO PER GENERATORI
13	SERBATOIO DI STOCCAGGIO ACQUA INDUSTRIALE
14	FOSSA IMHOFF
15	VASCHE RACCOLTA E TRATTAMENTO REFLUI
16	BAGNI CHIMICI

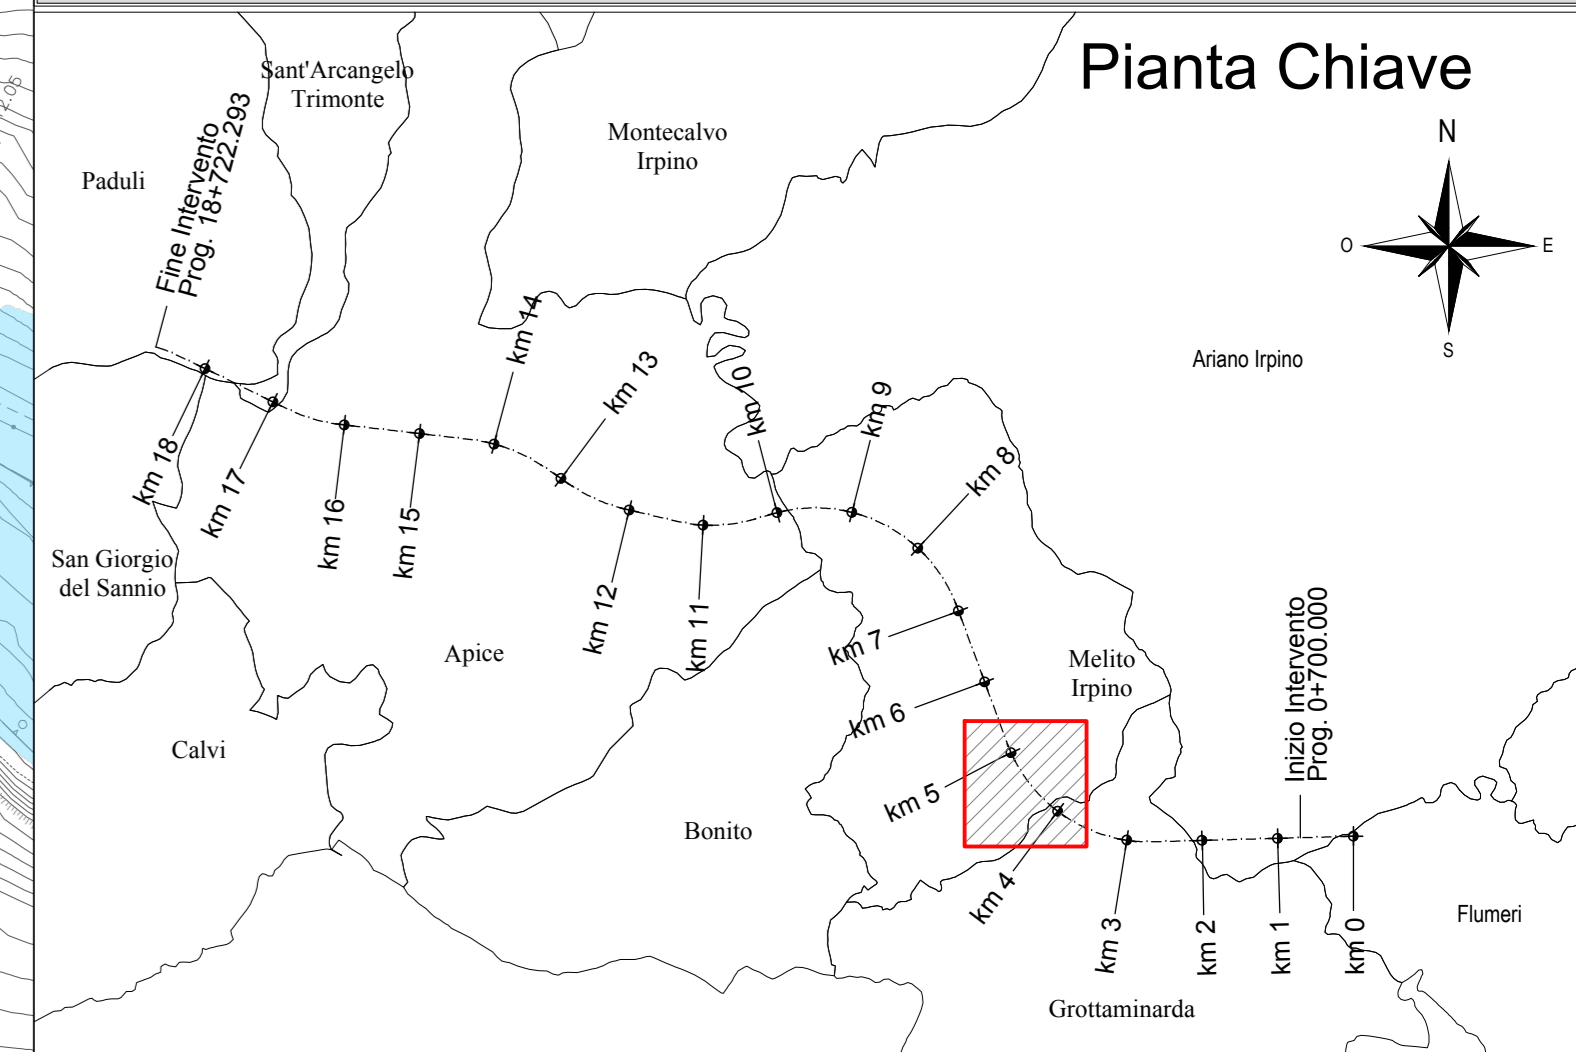

LEGENDA AREE DI CANTIERE E ACCESSIBILITA'

Simbolo	Descrizione	Simbolo	Descrizione
	CV - CANTIERE OPERATIVO GALLERIA		LINEA FERROVIARIA DI PROGETTO
	DT - DEPOSITO TEMPORANEO		PISTA DI CANTIERE
	AT - AREA TECNICA		RECINZIONE AREA DI OCCUPAZIONE TEMPORANEA PER CANTIERE
	AR - CANTIERE DI ARMAMENTO		UBICAZIONE VARCO DI ACCESSO SORVEGLIATO, CARRABILE E PEDONALE, ALL'AREA DI CANTIERE
	AS - AREA DI STOCCAGGIO		UBICAZIONE VARCO DI ACCESSO SORVEGLIATO, CARRABILE E PEDONALE, ALL'AREA DI CANTIERE
	CV - CANTIERE VIADOTTO		DUNA DI STOCCAGGIO SCOTICO

COMMITTENTE: RFI - GRUPPO FERROVIE DELLO STATO ITALIANE

DIREZIONE LAVORI: ITALFERR - GRUPPO FERROVIE DELLO STATO ITALIANE

APPALTATORE: HirpiniaAV

CONSORZIO: salini impregilo, ASTALDI

PROGETTAZIONE: ROCKSOIL S.p.A.

MANDATARIA: NETENGINEERING, Alpina S.p.A.

PROGETTO ESECUTIVO

ITINERARIO NAPOLI - BARI RADDOPPIO TRATTA APICE - ORSARA I LOTTO FUNZIONALE APICE - HIRPINIA

CANTIERIZZAZIONE

VI02 - VIADOTTO UFITA MELITO DA KM 4+825 A KM 5+055

Planimetria di inquadramento

APPALTATORE Consorzio HIRPINIA AV Il Direttore Tecnico Ing. Vincenzo Morello 21/02/2020	DIRETTORE DELLA PROGETTAZIONE Il Responsabile integratore fra le varie prestazioni specialistiche Ing. G. Casiani	PROGETTISTA Alpina S.p.A. Dott. Ing. P. Galvani
---	---	--

COMMESSA	LOTTO	FASE	ENTE	TIPO DOC.	OPERA/DISCIPLINA	PROGR.	REV.	SCALA:
IF28	01	E	ZZ	P7	CAV200	000	A	1:1000

Rev.	Descrizione	Redatto	Data	Verificato	Data	Approvato	Data	Autorizzato	Data
A	Emesso per consegna	P. Santillo	21/02/2020	A. Resta	21/02/2020	M. Veronesi	21/02/2020	P. Galvani	21/02/2020

File: IF2801EZZP7CAV200000A.dwg n. Esib.: 0