


LEGENDA SIMBOLOGICA GENERALE

ASSI STRUTTURALI	QUOTE ALTIMETRICHE	CODICE LOCALE	ELEMENTI STRUTTURALI
X	±0.00	N.XXXX	Nome
	±0.00	h = n x n m	Superficie
PLUVIALI	PERIMETRO LOCALI	PERIMETRO D'INTERVENTO	CODICE LOCALE FINITURE
PL			Finitura soffitti X X Zaccobio
			Finitura pavimento X X Finitura parete
QUOTE TRACCIAMENTI	QUOTE TRACCIAMENTI LOGES	PENDENZA	LASTRE IN CEMENTO ECOLOGICO
XXX	XXX	0 %	Lastre sp. 8 mm
			Lastre sp. 12 mm

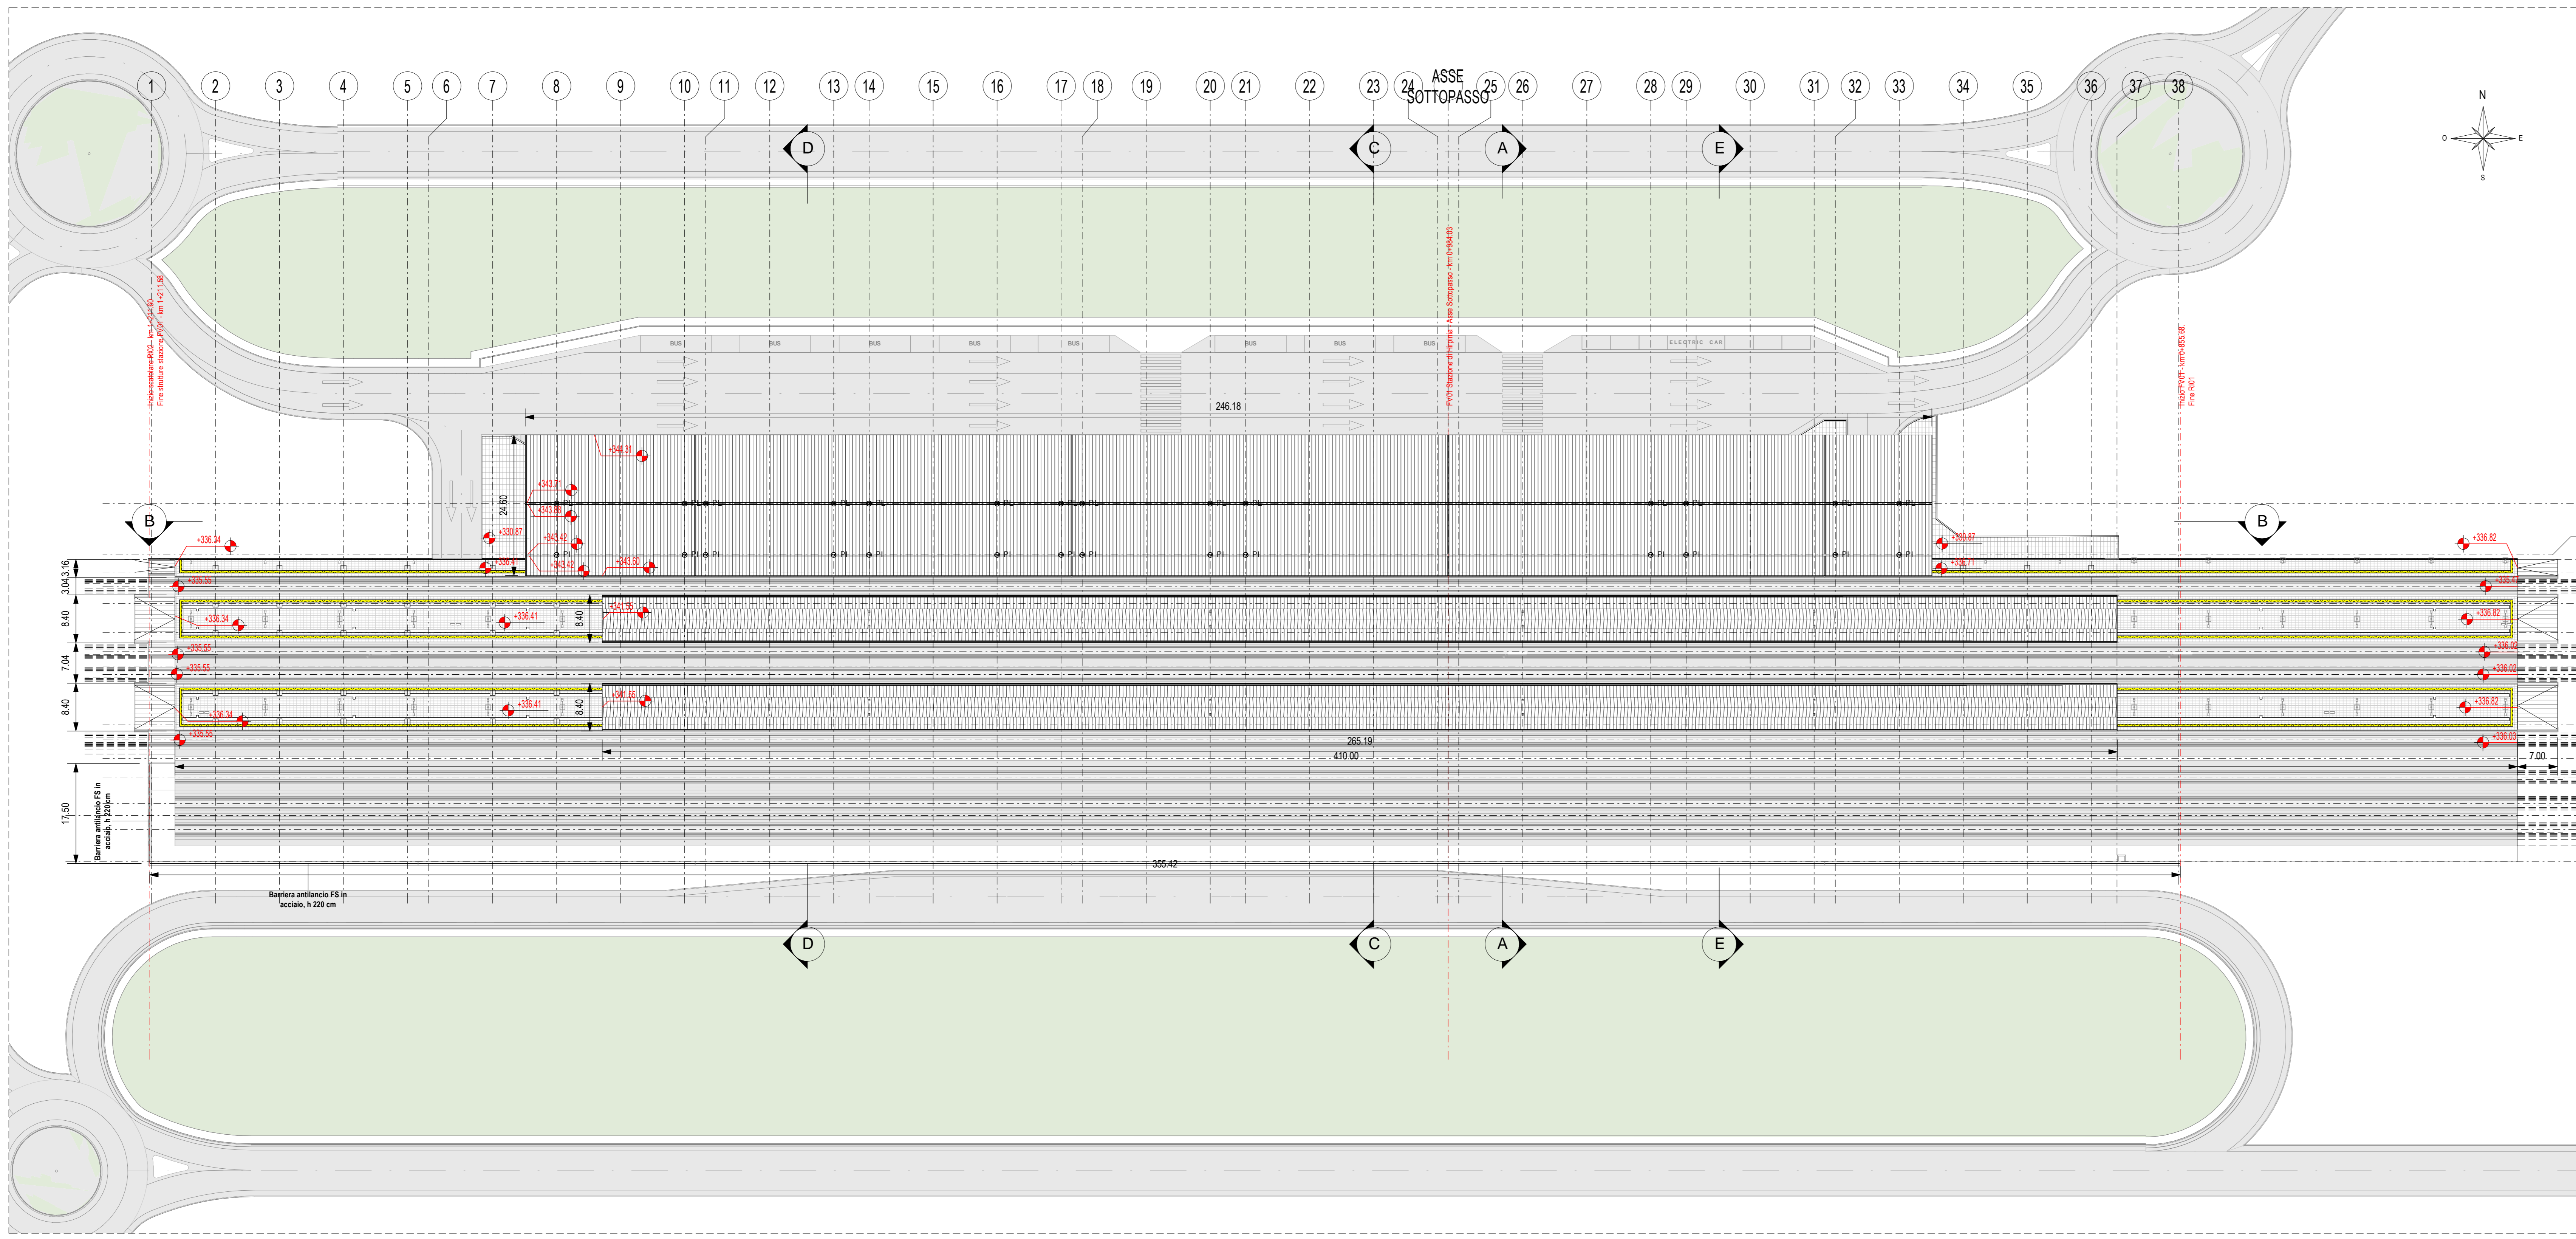

NOTE GENERALI

- LA QUOTA RELATIVA ± 0.00 DI PROGETTO È RIFERITA ALLA QUOTA DEL PAVIMENTO FINITO DEL FABBRICATO VIAGGIATORI CON LA QUOTA ASSOLUTA COINCIDENTE CON 330.89 m s.l.m.
- LE QUOTE ALTIMETRICHE SONO ESPRESSE IN METRI.
- LE MISURE SONO ESPRESSE IN METRI PER SCALA DI DETTAGLIO INFERIORE A 1:100, IN CENTIMETRI PER SCALA DI DETTAGLIO COMPRESA TRA 1:50 E 1:10, IN MILLIMETRI PER SCALA DI DETTAGLIO DA 1:5 A 1:1.

ELABORATI DI RIFERIMENTO

ELABORATI GRAFICI:	IF2801EZZPBFV01090008-009B
• Tracciamenti e finiture	IF2801EZZPBFV01000068-009B
• Stazioni architettoniche	IF2801EZZBZFV01090008; IF2801EZZBZFV01080008; IF2801EZZBZFV01070008-001B
• Alzati di dettaglio	
MODELLI BIM:	
• Modello architettonico Stazione Hircinia	IF281EAPWV0100AR01
• Modello strutturale Stazione Hircinia	IF281EAPWV0100SR01
• Modello Ventilazione/Climatizzazione	IF281EAPWV0100ME01
• Modello impianti idrico sanitari/vele idranti	IF281EAPWV0100ME01
• Modello impianti elettrici	IF281EAPWV0100ELE01

COMMITTENTE: RFI - RETE FERROVIARIA ITALIANA - GRUPPO FERROVIE DELLO STATO ITALIANE

DIREZIONE LAVORI: ITALFERR - GRUPPO FERROVIE DELLO STATO ITALIANE

APPALTATORE: Consorzio HIRPINIA AV

CONSORZIO: salini impregio, ASTALDI

PROGETTAZIONE: MANDATARIA: ROCK SOUL S.p.A.

MANDANTI: NETENGINEERING, Alpina S.p.A.

PROGETTO ESECUTIVO

ITINERARIO NAPOLI - BARI
RADDOPPIO TRATTA APICE - ORSARA
I LOTTO FUNZIONALE APICE - HIRPINIA
 FV - STAZIONI E FERMATE
 FV01 - STAZIONE DI HIRPINIA

Inquadramento - Planimetria generale - Progetto

APPALTATORE Consorzio HIRPINIA AV Il Direttore Tecnico Ing. Vincenzo Morello 10/06/2020	DIRETTORE DELLA PROGETTAZIONE Il Responsabile integrazione fra le varie prestazioni specialistiche Ing. G. Cassani	PROGETTISTA Alpina S.p.A. Arch. Paolo Perotta							
COMMESSA IF28	LOTTO 01	FASE E	ENTE ZZ	TIPO DOC. P8	OPERA/DISCIPLINA FV0100	PROGR. 001	REV. C	SCALA: 1:500	
Rev.	Descrizione	Redatto	Data	Verificato	Data	Approvato	Data	Autorizzato	Data
A	Emissione per consegna	E. Merenda	18/11/2019	M.D. Fiume	18/11/2019	M.D. Fiume	18/11/2019	Ing. Paolo Galvani	18/11/2019
B	Emissione per consegna	E. Merenda	21/02/2020	M.D. Fiume	21/02/2020	M.D. Fiume	21/02/2020		
C	Ricepimento strutturale	E. Merenda	10/06/2020	M.D. Fiume	10/06/2020	M.D. Fiume	10/06/2020		10/06/2020

Pianta Copertura Stazione
Scala 1 : 500