



FABBRICATO FA01 (FSA) - PLANIMETRIA DI INQUADRAMENTO
Scala 1 : 200

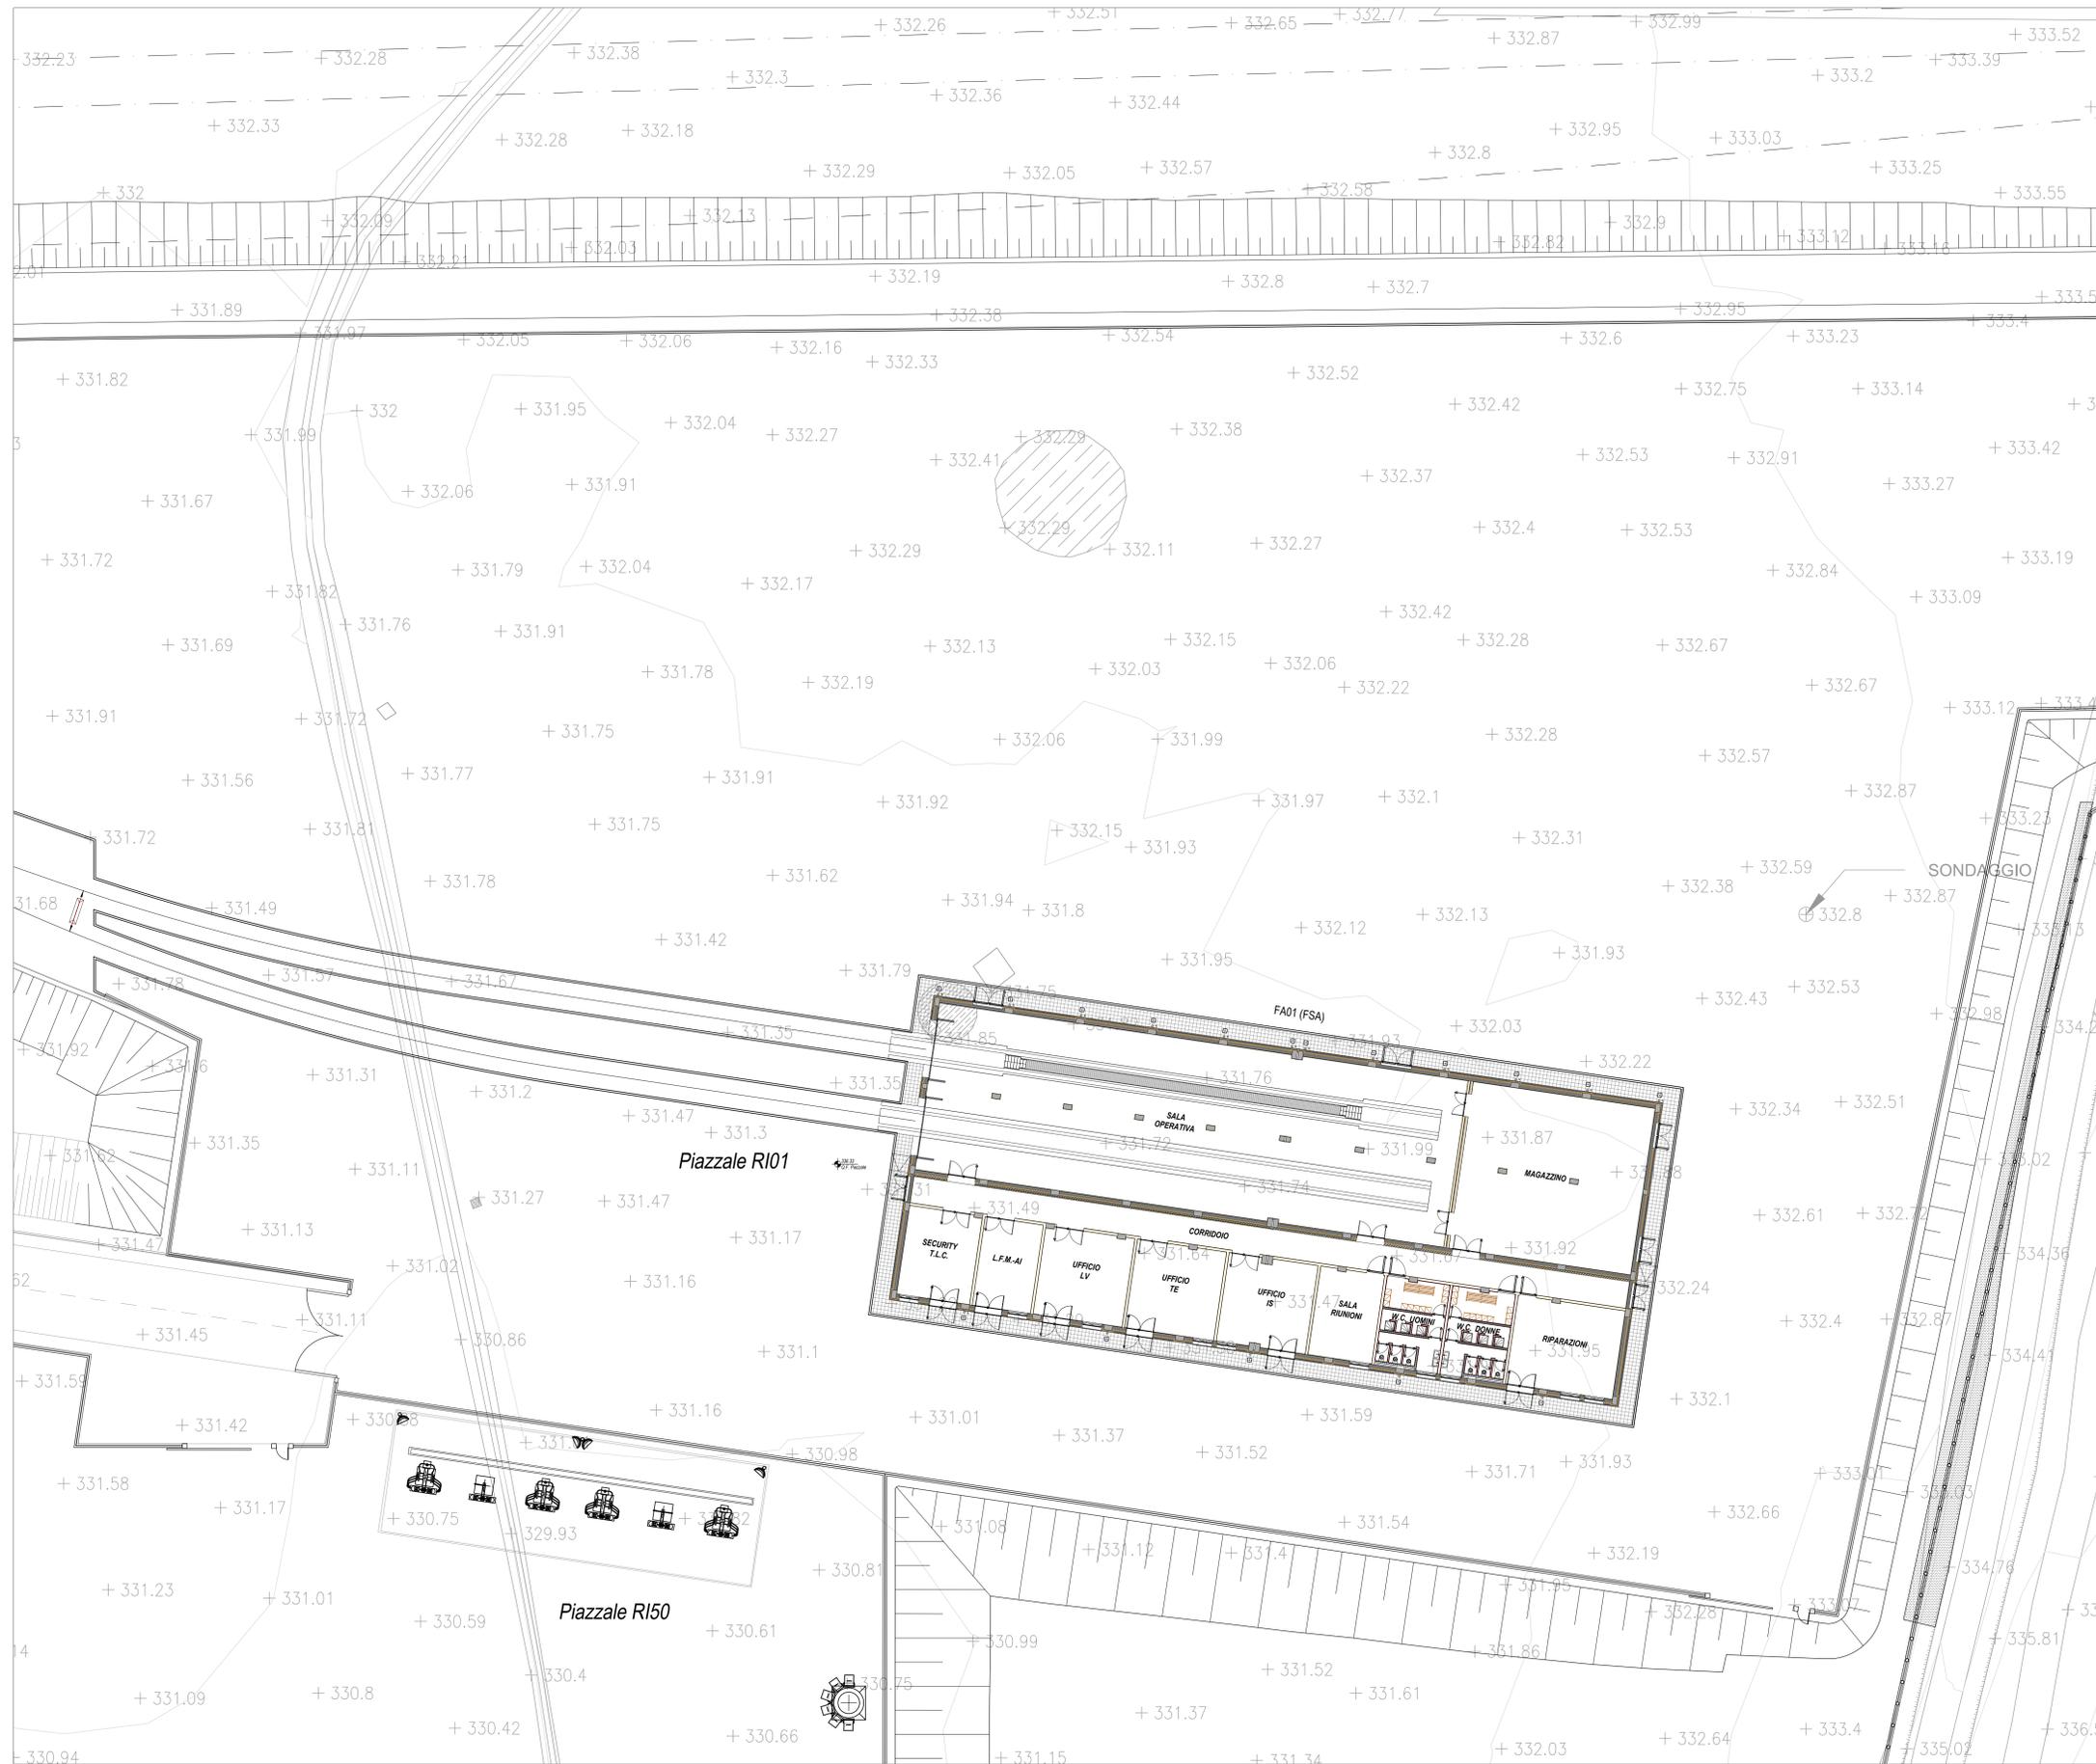

KEY-PLAN - Scala 1:12500

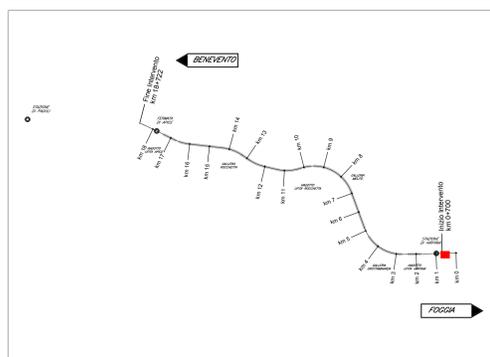

ELABORATI DI RIFERIMENTO

- ELABORATI GRAFICI ARCHITETTONICI FABBRICATO FA01:**
- Planimetria d'inquadramento
 - Planta architettonica - piano terra tav. 1 di 2
 - Planta architettonica - piano terra tav. 2 di 2
 - Planta architettonica - q.ta +4.50 tav. 1 di 2
 - Planta architettonica - q.ta +4.50 tav. 2 di 2
 - Planta architettonica - coperture tav. 1 di 2
 - Planta architettonica - coperture tav. 2 di 2
 - Sezioni tav. 2 di 4
 - Sezioni tav. 3 di 4
 - Sezioni tav. 4 di 4
 - Prospetti tav. 1 di 3
 - Prospetti tav. 2 di 3
 - Prospetti tav. 3 di 3
 - Abaco stratigrafici orizzontali e verticali
 - Abaco serramenti
 - Dettagli architettonici
- ELABORATI GRAFICI STRUTTURALI FABBRICATO FA01:**
- Planta Fondazioni - carpenteria
 - Planta soletta - quota 0.0 - carpenteria
 - Planta copertura q.ta +3.30/ta + 6.21 - carpenteria
 - Sezioni trasversali - carpenteria
 - Sezioni longitudinali tav. 1 di 2 - carpenteria
 - Sezioni longitudinali tav. 2 di 2 - carpenteria
- ELABORATI GRAFICI PIAZZALE RI01:**
- Planimetria di progetto
 - Planimetria grafica
 - Sezioni trasversali
 - Opere in c.a. - Carpenteria
 - Particolari costruttivi idraulici opere di smaltimento dei piazzali
- MODELLI BIM ARCHITETTONICO - STRUTTURE - IMPIANTI FABBRICATO FA01:**
- Modello architettonico
 - Modello strutturale
 - Modello impianti meccanici 1 - Ventilazione/Climatizzazione
 - Modello impianti meccanici 2 - Ibrici sanitari
 - Modello impianti elettrici e speciali

COMMITTENTE: RFI - RIFORMAZIONE ITALIANA - GRUPPO FERROVIE DELLO STATO ITALIANE

DIREZIONE LAVORI: ITALFERR - GRUPPO FERROVIE DELLO STATO ITALIANE

APPALTAZIONE: HirpiniaAV

CONSORZIO: salini impregio, ASTALDI

PROGETTAZIONE: ROCKSOIL S.p.A., NET ENGINEERING

MANDATARIA: Alpina S.p.A.

PROGETTO ESECUTIVO

ITINERARIO NAPOLI - BARI
RADDOPPIO TRATTA APICE - ORSARA
I LOTTO FUNZIONALE APICE - HIRPINIA
FA - FABBRICATI
FA01 - FABBRICATO FSA-SERVIZI AUSILIARI DI HIRPINIA

Planimetria d'inquadramento

APPALTAZIONE	DIRETTORE DELLA PROGETTAZIONE	PROGETTISTA
CONSORZIO HIRPINIA AV Il Direttore Tecnico Ing. Vincenzo Morello 21/02/2020	Il Responsabile integrazione fra le varie prestazioni specialistiche Ing. G. Casarini	Alpina S.p.A. Arch. P. Pierotta

COMMESSA LOTTO FASE ENTE TIPO DOC. OPERA/DISCIPLINA PROGR. REV. SCALA:

I F 28 01 E Z Z P 9 F A 0 1 0 0 0 0 0 A 1:200

Rev.	Descrizione	Redatto	Data	Verificato	Data	Approvato	Data	Autorizzato Data
A	Emissione per consegna	A. Benassi	21/02/2020	L. Laurenti	21/02/2020	M.D. Fiume	21/02/2020	Ing. P. Gelvani

File: IP2801EZZP9FA0100000A.dwg n. Elab. : 0