




Verifica Accessibilità - Piano Terra - Stazione

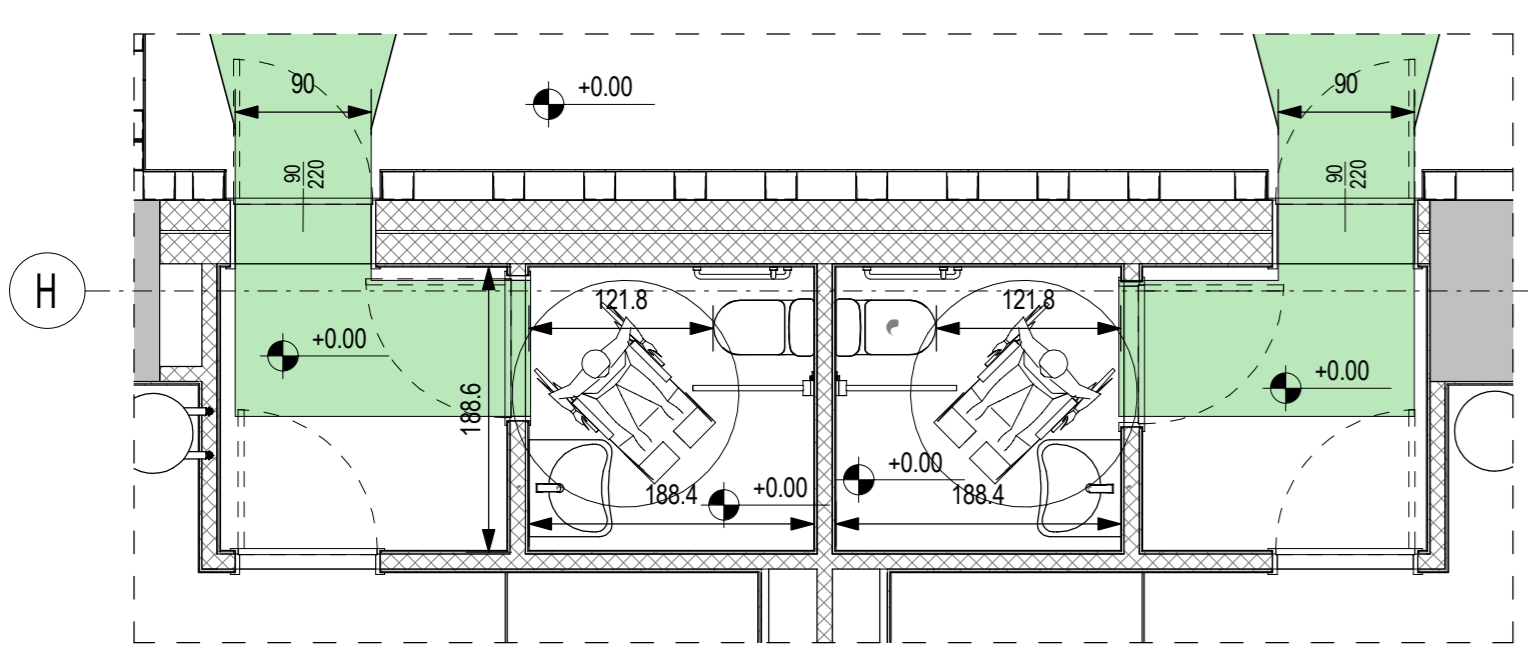

Zoom Bagni
Scala 1 : 50

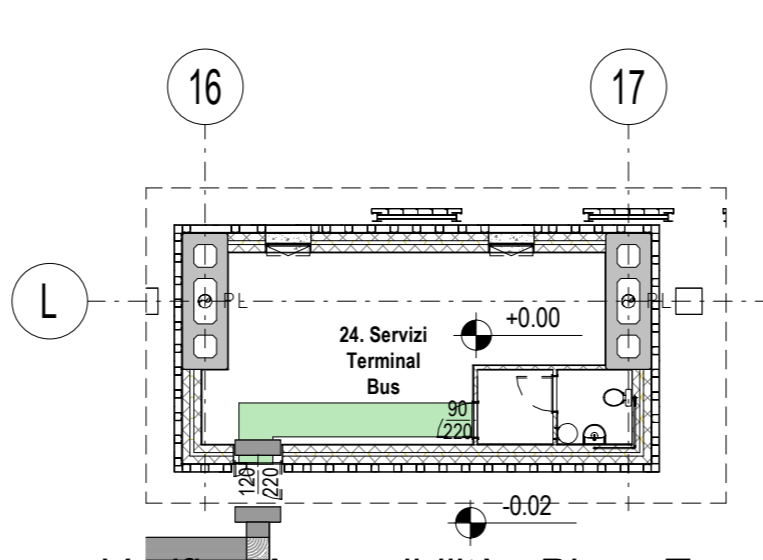

Verifica Accessibilità - Piano Terra - Terminal Bus

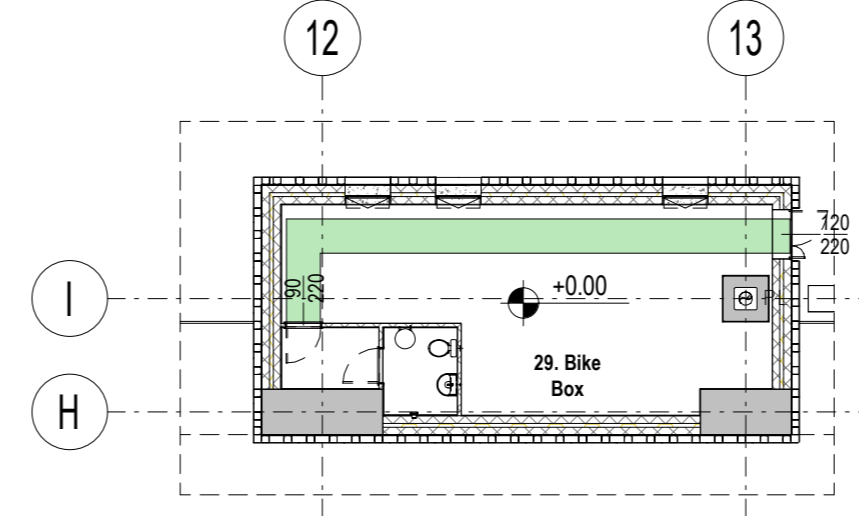

Verifica Accessibilità - Piano Terra - Bike Box

LEGENDA SIMBOLOGIA GENERALE			
ASSI STRUTTURALI	QUOTE ALTIMETRICHE	CODICE LOCALE	ELEMENTI STRUTTURALI
(X)	±0.00	N XXXX	Superficie
PLUVIALI	PERIMETRO LOCALI	PERIMETRO D'INTERVENTO	CODICE LOCALE FINITURE
PL	---	---	Finitura soffitto X X Zoccolino
			Finitura pavimento X X Finitura parete
QUOTE TRACCIAMENTI	QUOTE TRACCIAMENTI LOGES	PENDENZA	LASTRE IN CEMENTO ECOLOGICO
X.XX	XXX	0 %	Lastra sp. 8 mm
			Lastra sp. 12 mm

SPAZI DI MANOVRA

Ingombro rotazione 360° della carrozzina

PPO (Percorso Privato di Ostacoli).
Larghezza percorso: 160 cm
Larghezza passaggio porte: 90 cm

NOTE GENERALI

- LA QUOTA RELATIVA ± 0.00 DI PROGETTO È RIFERITA ALLA QUOTA DEL PAVIMENTO FINITO DEL FABBRICATO VIAGGIATORI CON LA QUOTA ASSOLUTA COINCIDENTE CON 330.89 m s.l.m.
- LE QUOTE ALTIMETRICHE SONO ESPRESSE IN METRI.
- LE MISURE SONO ESPRESSE IN METRI PER SCALA DI DETTAGLIO INFERIORE A 1:100, IN CENTIMETRI PER SCALA DI DETTAGLIO COMPRESA TRA 1:50 E 1:10, IN MILLIMETRI PER SCALA DI DETTAGLIO DA 1:5 A 1:1.

ELABORATI DI RIFERIMENTO

ELABORATI GRAFICI:	IF2801EZZP9FV010A000B-009B
• Traccamenti e finiture	IF2801EZZP9FV0100006B-009B
• Sezioni architettoniche	IF2801EZZBZFV01008000B; IF2801EZZBZFV01007000B-001B
• Abachi di dettaglio	
MODELLI BIM:	
• Modello architettonico Stazione Hirpinia	IF281EAPWV0100ARCO1
• Modello strutturale Stazione Hirpinia	IF281EAPWV0100STRO1
• Modello Ventilazione/Climatizzazione	IF281EAPWV0100ME101
• Modello impianti idrico-sanitari/reti idranti	IF281EAPWV0100ME201
• Modello impianti elettrici	IF281EAPWV0100ELE01

COMMITTENTE:

DIREZIONE LAVORI:

APPALTAZIONE: CONSORZIO:

SOCI:

PROGETTAZIONE: MANDATARIA:

MANDANTI:

PROGETTO ESECUTIVO

ITINERARIO NAPOLI - BARI
RADDOPPIO TRATTA APICE - ORSARA
I LOTTO FUNZIONALE APICE - HIRPINIA
FV - STAZIONI E FERMATE

FV01 - STAZIONE DI HIRPINIA

Verifica accessibilità - Fabbricato Viaggiatori - Pianta Piano Terra quota ingresso

APPALTAZIONE	DIRETTORE DELLA PROGETTAZIONE	PROGETTISTA
Consorzio HIRPINIA AV Il Direttore Tecnico Ing. Vincenzo Moriello 10/06/2020	Il Responsabile integrazione fra le varie prestazioni specialistiche Ing. G. Cassani	Alpina S.p.A. Arch. Paolo Perrotta

COMMESSA	LOTTO	FASE	ENTE	TIPO DOC.	OPERA/DISCIPLINA	PROGR.	REV.	SCALA:
I	F	2	8	01	E	Z	Z	P
F	V	0	1	0	A	0	0	B
								1:200

Rev.	Descrizione	Redatto	Data	Verificato	Data	Approvato	Data	Autorizzato	Data
A	Emissione per consegna	E.Merenda	21/02/2020	M.D.Fiume	21/02/2020	M.D.Fiume	21/02/2020	Ing. Paolo Galvanin	
B	Ricepimento istruttoria	E.Merenda	10/06/2020	M.D.Fiume	10/06/2020	M.D.Fiume	10/06/2020		