

Keyplan
Scala 1 : 2000

NOTE GENERALI

- LA QUOTA RELATIVA è 0.00 DI PROGETTO & RIFERITA ALLA QUOTA DEL PAVIMENTO FINITO DEL FABBRICATO VIAGGIATORI.
- LE QUOTE ALTIMETRICHE SONO ESPRESSE IN METRI.
- SE NON DIVERSAMENTE INDICATO LE MISURE SONO ESPRESSE IN CENTIMETRI.
- SE NON DIVERSAMENTE INDICATO LE QUOTE DI PAVIMENTO E SOPRITTO SI RIFERISCONO AL FINITO.


ELABORATI DI RIFERIMENTO

- ELABORATI GRAFICI:
- Traccamenti e finiture
 - Sezioni architettoniche
 - Alzati di dettaglio
- MODELLI BIM:
- Modello architettonico
 - Modello strutturale
 - Modello impianti ventilazione/climatizzazione
 - Modello impianti idrico sanitario/reti idranti
 - Modello impianti elettrici e speciali
- NUMERI:
- IF2801EZZPBFV0100008-0098
 - IF2801EZZPBFV0100008-0099
 - IF2801EZZPBFV0100008-0100
 - IF281EAPWVFV01000001
 - IF281EAPWVFV01000002
| CODICE IDENTIFICATIVO | SIMBOLO | DESCRIZIONE | DIMENSIONI | QUANTITA' | QUANTITA' | |
| | | | | IN 0 | IN 1 | |
| F/ID fascia04-vr/30-P | 0101 | Elemento scandinavo a fascie con grafico monocromatico in stile retroilluminazione con sfondo a parete. Dimensioni: H=200 mm, L=variabile, Sp=30 mm - Informazione: verde | 1-2 | 6 | 0 | elementi |
| F/ID fascia04-vr/60-S | 0102 | Elemento scandinavo a fascie con grafico monocromatico in stile retroilluminazione e sistema di supporto a sospensione. Dimensioni: H=200 mm, L=variabile, Sp=30 mm - Informazione: verde | 1-2 | 4 | 8 | elementi |
| F/ID pannello04-vr/270 | 0103 | Elemento scandinavo a pannello con grafico monocromatico in stile retroilluminazione. Dimensioni: H=1600 mm, L=2500 mm, Sp=100 mm, Ispontata=270 mm - Informazione: verde | 1-2 | 3 | 0 | elementi |
| F/ID bandiera-vr/40 | 0104 | Elemento scandinavo chiaro, con grafico monocromatico in stile retroilluminazione e sistema di supporto a bandiera. Dimensioni: H=400 mm, L=400 mm, Sp=50 mm - Scatole: 1 | 1-2 | 0 | 16 | elementi |
| F/ID fascia04-vr/30-S | 0105 | Elemento scandinavo a fascie con grafico monocromatico in stile retroilluminazione e sistema di supporto a sospensione. Dimensioni: H=200 mm, L=variabile, Sp=30 mm - Informazione: verde | 1-2 | 6 | 0 | elementi |
| F/ID monoblocco LED-PT01 | 0201 | Elemento monoblocco con grafico monocromatico in stile retroilluminazione e sistema di supporto a parete. Dimensioni: H=1000 mm, L=1000 mm, Sp=240 mm - Nome di stazione: Hirpinia | 1-2 | 1 | 0 | elementi |
| F/ID nome-vr/40 | 0202 | Lettere scandinave in metallo con sfondo in PVC. Dimensioni: H=400 mm, Sp=70 mm +15 mm supporto in PVC - Nome di stazione: Hirpinia | 1-2 | 9 | 0 | elementi |
| F/ID fascia04-vr/60-S | 0203 | Elemento scandinavo a fascie con grafico monocromatico in stile retroilluminazione e sistema di supporto a sospensione. Dimensioni: H=200 mm, L=variabile, Sp=30 mm - Nome di stazione: Hirpinia | 1-2 | 0 | 0 | elementi |
| F/ID fascia04-vr/60-S | 0204 | Elemento scandinavo a fascie con grafico monocromatico in stile retroilluminazione e sistema di supporto a sospensione. Dimensioni: H=200 mm, L=variabile, Sp=30 mm - Nome di stazione: Hirpinia | 1-2 | 0 | 12 | elementi |
| F/ID fascia04-vr/60-PL | 0205 | Elemento scandinavo a fascie con grafico monocromatico in stile retroilluminazione e sistema di supporto a parete. Dimensioni: H=200 mm, L=variabile, Sp=30 mm - Nome di stazione: Hirpinia | 1-2 | 0 | 6 | elementi |
| F/ID pannello04-vr/270 | 0206 | Elemento scandinavo a fascie con grafico monocromatico in stile retroilluminazione e sistema di supporto a parete. Dimensioni: H=1600 mm, L=2500 mm, Sp=100 mm, Ispontata=270 mm - Nome di stazione: Hirpinia | 1-2 | 0 | 8 | elementi |
| F/ID pannello04-vr/270 | 0207 | Elemento scandinavo a fascie con grafico monocromatico in stile retroilluminazione e sistema di supporto a parete. Dimensioni: H=1600 mm, L=2500 mm, Sp=100 mm, Ispontata=270 mm - Nome di stazione: Hirpinia | 1-2 | 0 | 8 | elementi |
| F/ID bandiera e LED/40 | 0208 | Elemento monocromatico scandinavo chiaro, retroilluminato con lampada LED e sistema di supporto a bandiera. Dimensioni: H=400 mm, L=400 mm, Sp=50 mm - Scatole: 1 | 1-2 | 0 | 22 | elementi |

| SEGNALETICA A MESSAGGIO FISSO | | | | | | |
|-------------------------------|---------|---|------------|-----------|-----------|----------|
| CODICE IDENTIFICATIVO | SIMBOLO | DESCRIZIONE | DIMENSIONI | QUANTITA' | QUANTITA' | |
| | | | | IN 0 | IN 1 | |
| F/ID bandiera-vr/40 | 0209 | Elemento monocromatico scandinavo chiaro, con grafico monocromatico in stile retroilluminazione e sistema di supporto a bandiera. Dimensioni: H=400 mm, L=400 mm, Sp=50 mm - Scatole: 1 | 1-2 | 4 | 0 | elementi |
| F/ID bandiera-vr/40 | 0210 | Elemento monocromatico scandinavo chiaro, con grafico monocromatico in stile retroilluminazione e sistema di supporto a bandiera. Dimensioni: H=400 mm, L=400 mm, Sp=50 mm - Scatole: 1 | 1-2 | 0 | 4 | elementi |
| F/ID bandiera-vr/40 | 0211 | Elemento monocromatico scandinavo chiaro, con grafico monocromatico in stile retroilluminazione e sistema di supporto a bandiera. Dimensioni: H=400 mm, L=400 mm, Sp=50 mm - Scatole: 1 | 1-2 | 0 | 12 | elementi |
| F/ID bandiera-vr/40 | 0212 | Elemento scandinavo chiaro, con grafico monocromatico in stile retroilluminazione e sistema di supporto a bandiera. Dimensioni: H=400 mm, L=400 mm, Sp=50 mm - Scatole: 1 | 1-2 | 0 | 4 | elementi |
| F/ID bandiera-vr/40 | 0213 | Elemento scandinavo chiaro, con grafico monocromatico in stile retroilluminazione e sistema di supporto a bandiera. Dimensioni: H=400 mm, L=400 mm, Sp=50 mm - Scatole: 1 | 1-2 | 0 | 4 | elementi |
| F/ID targhe-vr/40 | 0214 | Elemento monocromatico scandinavo chiaro, con grafico monocromatico in stile retroilluminazione. Dimensioni: H=400 mm, L=400 mm, Sp=30 mm - Scatole: 1 | 1-2 | 12 | 0 | elementi |
| F/ID targhe-vr/40 | 0215 | Elemento monocromatico scandinavo chiaro, con grafico monocromatico in stile retroilluminazione. Dimensioni: H=400 mm, L=400 mm, Sp=30 mm - Scatole: 1 | 1-2 | 2 | 0 | elementi |
| F/ID targhe-vr/40 | 0216 | Elemento monocromatico scandinavo chiaro, con grafico monocromatico in stile retroilluminazione. Dimensioni: H=400 mm, L=400 mm, Sp=30 mm - Scatole: 1 | 1-2 | 5 | 1 | elementi |
| F/ID targhe-vr/40 | 0217 | Elemento monocromatico scandinavo chiaro, con grafico monocromatico in stile retroilluminazione. Dimensioni: H=400 mm, L=400 mm, Sp=30 mm - Scatole: 1 | 1-2 | 2 | 0 | elementi |
| F/ID targhe-vr/40 | 0218 | Elemento monocromatico scandinavo chiaro, con grafico monocromatico in stile retroilluminazione. Dimensioni: H=400 mm, L=400 mm, Sp=30 mm - Scatole: 1 | 1-2 | 14 | 3 | elementi |
| F/ID pannello-vr/300 | 0219 | Programma grafico in pellicola adesiva applicato su supporto in metallo. Dimensioni: H=1000 mm, L=400 mm, Sp=10 mm - Scatole: 1 | 1-2 | 20 | 0 | elementi |
| F/ID ab | 0220 | Stabulo grafico in pellicola adesiva applicato su supporto in metallo. Dimensioni: H=1000 mm, L=400 mm, Sp=10 mm - Scatole: 1 | 1-2 | 93 | 0 | elementi |
| F/ID targhe-vr/60 | 0221 | Elemento monocromatico scandinavo chiaro, con grafico monocromatico in stile retroilluminazione. Dimensioni: H=400 mm, L=400 mm, Sp=30 mm - Scatole: 1 | 1-2 | 2 | 0 | elementi |
| F/ID bandiera-vr/40 | 0222 | Elemento monocromatico scandinavo chiaro, con grafico monocromatico in stile retroilluminazione e sistema di supporto a bandiera. Dimensioni: H=400 mm, L=400 mm, Sp=50 mm - Scatole: 1 | 1-2 | 2 | 0 | elementi |

| SEGNALETICA A MESSAGGIO FISSO | | | | | | |
|-------------------------------|---------|---|------------|-----------|-----------|----------|
| CODICE IDENTIFICATIVO | SIMBOLO | DESCRIZIONE | DIMENSIONI | QUANTITA' | QUANTITA' | |
| | | | | IN 0 | IN 1 | |
| F/I bacheca-160x LED/P/ix | 0314 | Bacheca per orari ferroviari e informazioni varie - Tipo B in acciaio inox e pannello con sfondo LED. Dimensioni: L=1700mm, H=1600mm, Sp=90 mm. Area vetro: 1600x1000mm. - Anelli: 1 | 1-2 | 2 | 0 | elementi |
| F/I bacheca-160x LED/P/ix | 0315 | Bacheca per orari ferroviari e informazioni varie - Tipo B in acciaio inox e pannello con sfondo LED. Dimensioni: L=1700mm, H=1600mm, Sp=90 mm. Area vetro: 1600x1000mm. - Anelli: 1 | 1-2 | 2 | 0 | elementi |
| F/I bacheca-160x/A/ix | 0316 | Bacheca per orari ferroviari e informazioni varie - Tipo B in acciaio inox e pannello con sfondo LED. Dimensioni: L=1700mm, H=1600mm, Sp=90 mm. Area vetro: 1600x1000mm. - Anelli: 1 | 1-2 | 2 | 0 | elementi |
| F/DV-faccia/M | 0317 | Coppia di facce fondo manufaccato monocromatico. Dimensioni: L=2000mm, H=1500mm, Sp=25 mm - Vetro: Antiscalfatura e lavabile | 1-2 | 0 | 48 | elementi |
| F/DV-pannello (mf)vr/PT/270 | 0318 | Pannello a parete monocromatico con grafico in stile retroilluminazione. Dimensioni: L=2500mm, H=1600mm, Sp=100 mm, Ispontata=270 mm - Vetro: Antiscalfatura e lavabile | 1-2 | 0 | 6 | elementi |
| F/DV-pannello (sf)vr/PT/270 | 0319 | Pannello a parete monocromatico con grafico in stile retroilluminazione. Dimensioni: L=2500mm, H=1600mm, Sp=100 mm, Ispontata=270 mm - Vetro: Antiscalfatura e lavabile | 1-2 | 0 | 6 | elementi |
| F/DV-pannello (mf)vr/S | 0320 | Pannello a sospensione monocromatico con grafico in stile retroilluminazione. Dimensioni: L=2500mm, H=1600mm, Sp=100 mm, Ispontata=270 mm - Vetro: Antiscalfatura e lavabile | 1-2 | 0 | 0 | elementi |
| F/DV-pannello (sf)vr/S | 0321 | Pannello a sospensione monocromatico con grafico in stile retroilluminazione. Dimensioni: L=2500mm, H=1600mm, Sp=100 mm, Ispontata=270 mm - Vetro: Antiscalfatura e lavabile | 1-2 | 0 | 10 | elementi |
| F/DV-targa-vr/P | 0322 | Targa a parete monocromatico. Dimensioni: H=1000mm, H=1000mm, Sp=30 mm - Vetro: Antiscalfatura e lavabile | 1-2 | 8 | 0 | elementi |
| F/DV-limite-vr/PT/270 | 0323 | Pannello a parete monocromatico con grafico in stile retroilluminazione. Dimensioni: L=2500mm, H=1600mm, Sp=100 mm, Ispontata=270 mm - Vetro: Antiscalfatura e lavabile | 1-2 | 0 | 6 | elementi |
| F/DV-grafica-vr-Tipo A | 0324 | Targa in stile retroilluminazione monocromatico. Dimensioni: H=1000mm, H=1000mm, Sp=30 mm - Vetro: Antiscalfatura e lavabile | 1-2 | 14 | 3 | elementi |

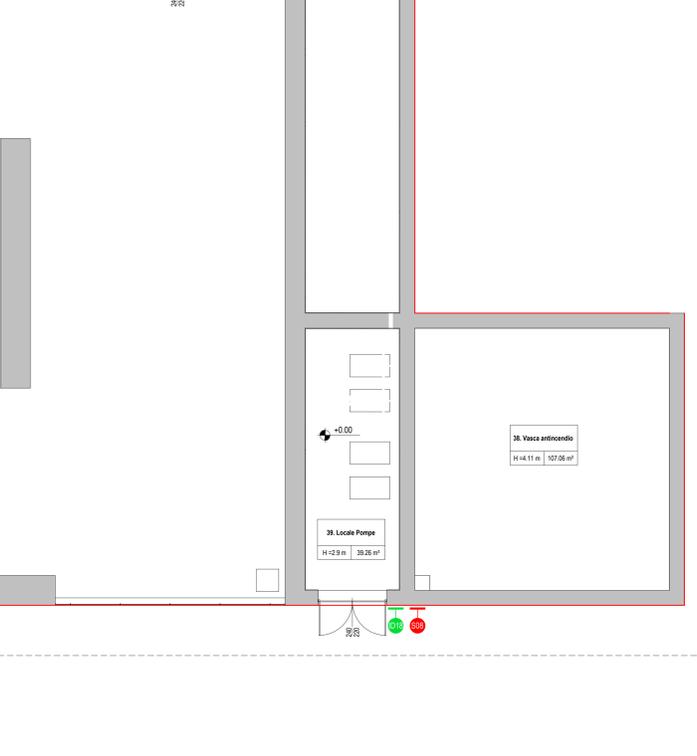

COMMITTEE:

DIREZIONE LAVORI:

CONSORZIO:

APFAL TATORE:

PROGETTAZIONE:

MANDATARIA:

MANDANTI:

PROGETTO ESECUTIVO

ITINERARIO NAPOLI - BARI RADDOPPIO TRATTA APICE - ORSARA I LOTTO FUNZIONALE APICE - HIRPINIA FV - STAZIONI E FERMATE

FV01 - STAZIONE DI HIRPINIA

Segnaletica di Direzione, Identificazione, Informazione e Divieto - Pianta piano terra quota ingresso 1/3

APFAL TATORE: Consorzio HIRPINIA AV, Direttore Tecnico: Ing. Vincenzo Moretto

DIRETTORE DELLA PROGETTAZIONE: Il Responsabile integrazione fra le varie prestazioni specialistiche: Ing. G. Casone

PROGETTISTA: **Alpina S.p.A.**, Arch. Paolo Perotta

COMMESSA: LOTTO FASE ENTE TIPO DOC. OPERA/DISCIPLINA PROG. REV. SCALA:

IF28 01 EZZ PA FV010A 006 B 1:100

| Rev. | Descrizione | Redatto | Data | Verificato | Data | Approvato | Data | Autorizzato Data |
|------|-------------------------|------------|----------|------------|----------|-----------|----------|--------------------|
| A | Emissione per struttura | E. Moretto | 01/03/20 | M.D. Fume | 21/03/20 | M.D. Fume | 21/03/20 | Ing. Paolo Galvani |
| B | Permanente completa | E. Moretto | 09/05/20 | M.D. Fume | 18/05/20 | M.D. Fume | 19/05/20 | |

File: IF2801EZZPAFV010A0006B.dwg n. Elab.: 0