



LEGENDA SIMBOLOGICA GENERALE			
ASSI STRUTTURALI	QUOTE ALTIMETRICHE	NUMERO LOCALI	CODICE LOCALE
ELEMENTI STRUTTURALI	PLUVIALI	PERIMETRO D'INTERVENTO	

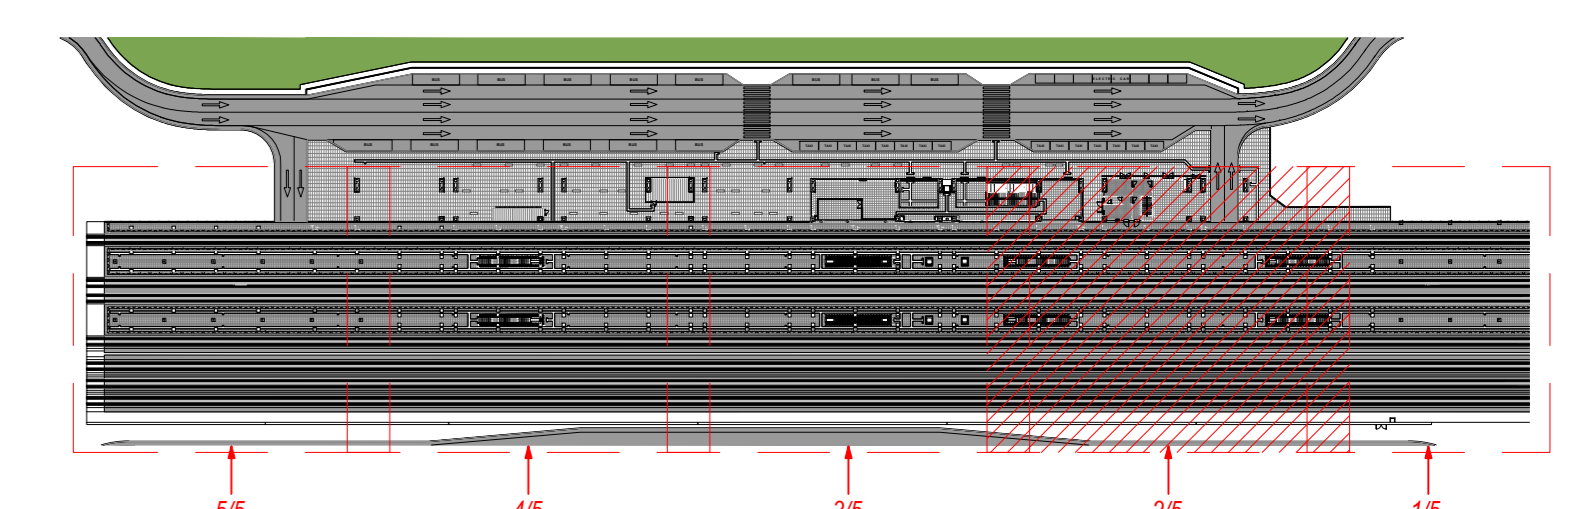

Keyplan  
Scala 1 : 2000

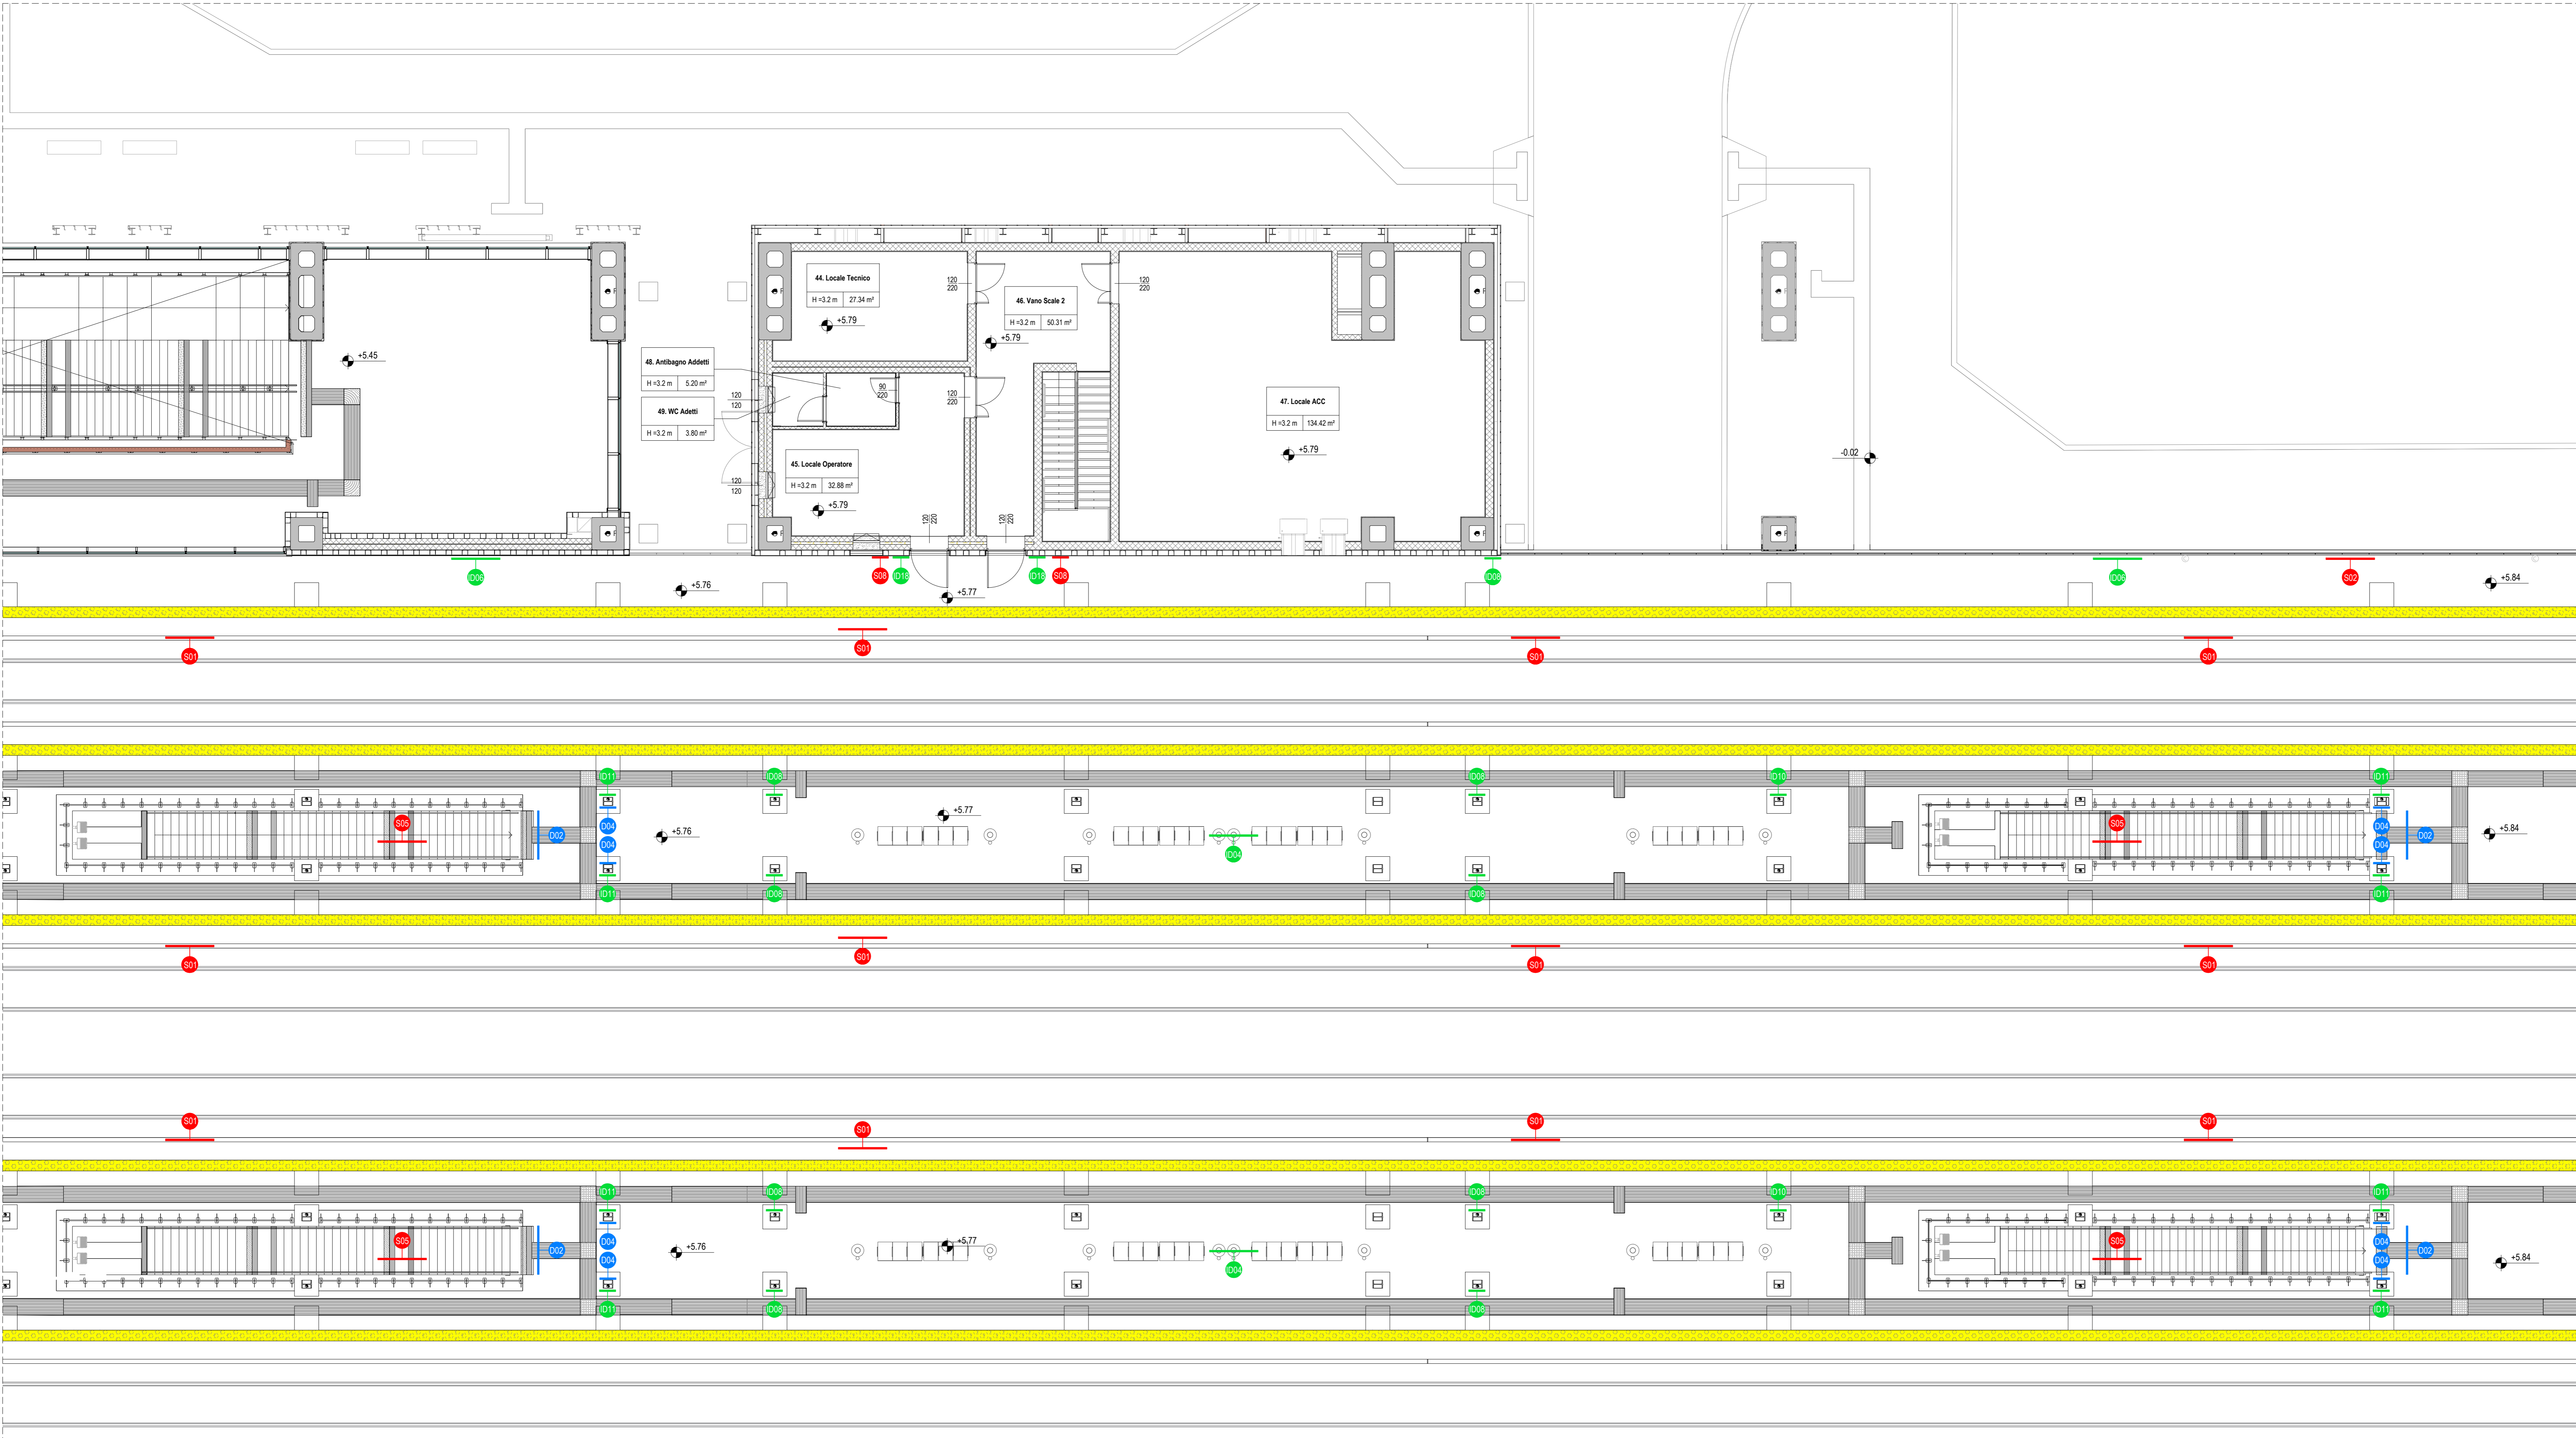

NOTE GENERALI	
1. LA QUOTA RELATIVA a 0.00 DI PROGETTO è:	• RIFERITA ALLA QUOTA DEL PAVIMENTO FINITO DEL FABBRICATO VIAGGIATORI.
2. LE QUOTE ALTIMETRICHE SONO ESPRESSE IN METRI.	• CONCORDI CON LA QUOTA ASSOLUTA 330.89 m s.l.m.
3. SE NON DIVERSAMENTE INDICATO LE MISURE SONO ESPRESSE IN CENTIMETRI.	
4. SE NON DIVERSAMENTE INDICATO LE QUOTE DI PAVIMENTO E SOPRITTO SI RIFERISCONO AL FINITO.	

ELABORATI DI RIFERIMENTO	
ELABORATI GRAFICI:	IF2801EZZPBFV0100008-0098
• Tracciamenti e finiture	IF2801EZZPBFV0100008-0098
• Sezioni architettoniche	IF2801EZZPBFV0100008-0098
• Alabchi di dettaglio	IF2801EZZPBFV0100008-0098
MODELLI BIM:	IF2801EZZPBFV0100008-0098
• Modello architettonico	IF281EAPWVFV0100AR001
• Modello strutturale	IF281EAPWVFV0100STR01
• Modello impianti ventilazione/climatizzazione	IF281EAPWVFV0100ME101
• Modello impianti idrico sanitario/reti idranti	IF281EAPWVFV0100ME101
• Modello impianti elettrici e speciali	IF281EAPWVFV0100ELE01

SEGNALETICA A MESSAGGIO FISSO						
CODICE IDENTIFICATIVO	SIMBOLO	DESCRIZIONE	DIMENSIONI	QUANTITA' Sv.0	QUANTITA' Sv.1	
F/ID-faccia(fv)/30-P	D01	Elemento scandinavo a faccia con grafico monofacciale in stile scandinavo con sfondo a petroli. Dimensione: H=400 mm, L=200 mm, Sp=30 mm. Informazioni varie.		6	0	(ca) (ca)
F/ID-faccia(fv)/60-S	D02	Elemento scandinavo a faccia con grafico bifacciale in stile scandinavo e sfondo a petroli. Dimensione: H=600 mm, L=400 mm, Sp=30 mm. Informazioni varie.		4	8	(ca) (ca)
F/ID-pomako(fv)/270	D03	Elemento scandinavo a parete con grafico bifacciale in stile scandinavo. Dimensione: H=600 mm, L=250 mm, Sp=30 mm, H-pomako=270 mm. Informazioni varie.		3	0	(ca) (ca)
F/ID-handlers-vr/40	D04	Elemento scandinavo a faccia con grafico bifacciale in stile scandinavo e sfondo a petroli. Dimensione: H=400 mm, L=400 mm, Sp=30 mm. Informazioni varie.		0	16	(ca) (ca)
F/ID-faccia(fv)/30-S	D05	Elemento scandinavo a faccia con grafico monofacciale in stile scandinavo e sfondo a petroli. Dimensione: H=400 mm, L=200 mm, Sp=30 mm. Informazioni varie.		6	0	(ca) (ca)
F/ID-mondio LED-Tipo1	D07	Elemento monofacciale con grafica bifacciale a LED, montato a terra tramite fondazione in calce. Dimensione: H=600 mm, L=400 mm, Sp=30 mm. Note di montaggio.		1	0	(ca) (ca)
F/ID-zonca-l/40	D08	Lampada scandinava in metallo con fondazione in PVC. Dimensione: H=400 mm, L=400 mm, Sp=30 mm. Note di montaggio.		9	0	(ca) (ca)
F/ID-faccia(fv)/60-S	D09	Elemento scandinavo a faccia con grafico bifacciale in stile scandinavo e sfondo a petroli. Dimensione: H=600 mm, L=400 mm, Sp=30 mm. Note di montaggio.		0	0	(ca) (ca)
F/ID-faccia(fv)/60-S	D04	Elemento scandinavo a faccia con grafico bifacciale in stile scandinavo e sfondo a petroli. Dimensione: H=600 mm, L=400 mm, Sp=30 mm. Note di montaggio.		0	12	(ca) (ca)
F/ID-faccia(fv)/60-PI	D06	Elemento scandinavo a faccia con grafico bifacciale in stile scandinavo e sfondo a petroli. Dimensione: H=600 mm, L=400 mm, Sp=30 mm. Note di montaggio.		0	6	(ca) (ca)
F/ID-pomako(fv)/270	D03	Elemento scandinavo a parete con grafico bifacciale in stile scandinavo. Dimensione: H=600 mm, L=250 mm, Sp=30 mm, H-pomako=270 mm. Note di montaggio.		0	8	(ca) (ca)

SEGNALETICA A MESSAGGIO FISSO						
CODICE IDENTIFICATIVO	SIMBOLO	DESCRIZIONE	DIMENSIONI	QUANTITA' Sv.0	QUANTITA' Sv.1	
F/ID-pomako(fv)/270	D03	Elemento scandinavo a parete con grafico bifacciale in stile scandinavo e sfondo a petroli. Dimensione: H=600 mm, L=250 mm, Sp=30 mm, H-pomako=270 mm. Note di montaggio.		0	8	(ca) (ca)
F/ID-handlers-vr/40	D04	Elemento scandinavo a faccia con grafico bifacciale in stile scandinavo e sfondo a petroli. Dimensione: H=400 mm, L=400 mm, Sp=30 mm. Note di montaggio.		4	0	(ca) (ca)
F/ID-handlers-vr/40	D16	Elemento scandinavo a faccia con grafico bifacciale in stile scandinavo e sfondo a petroli. Dimensione: H=400 mm, L=400 mm, Sp=30 mm. Note di montaggio.		0	4	(ca) (ca)
F/ID-handlers-vr/40	D11	Elemento scandinavo a faccia con grafico bifacciale in stile scandinavo e sfondo a petroli. Dimensione: H=400 mm, L=400 mm, Sp=30 mm. Note di montaggio.		0	12	(ca) (ca)
F/ID-handlers-vr/40	D12	Elemento scandinavo a faccia con grafico bifacciale in stile scandinavo e sfondo a petroli. Dimensione: H=400 mm, L=400 mm, Sp=30 mm. Note di montaggio.		0	4	(ca) (ca)
F/ID-handlers-vr/40	D13	Elemento scandinavo a faccia con grafico bifacciale in stile scandinavo e sfondo a petroli. Dimensione: H=400 mm, L=400 mm, Sp=30 mm. Note di montaggio.		0	4	(ca) (ca)
F/ID-targa-vr/40	D14	Elemento monofacciale a faccia con grafico in stile scandinavo. Dimensione: H=400 mm, L=400 mm, Sp=30 mm. Note di montaggio.		12	0	(ca) (ca)
F/ID-targa-vr/40	D15	Elemento monofacciale a faccia con grafico in stile scandinavo. Dimensione: H=400 mm, L=400 mm, Sp=30 mm. Note di montaggio.		2	0	(ca) (ca)
F/ID-targa-vr/40	D16	Elemento monofacciale a faccia con grafico in stile scandinavo. Dimensione: H=400 mm, L=400 mm, Sp=30 mm. Note di montaggio.		5	1	(ca) (ca)

SEGNALETICA A MESSAGGIO FISSO						
CODICE IDENTIFICATIVO	SIMBOLO	DESCRIZIONE	DIMENSIONI	QUANTITA' Sv.0	QUANTITA' Sv.1	
F/ID-targa-vr/40	D17	Elemento monofacciale a faccia con grafico in stile scandinavo. Dimensione: H=400 mm, L=400 mm, Sp=30 mm. Note di montaggio.		2	0	(ca) (ca)
F/ID-targaVS-vr/5	D18	Elemento monofacciale a faccia con grafico in stile scandinavo. Dimensione: H=200 mm, L=170 mm, Sp=30 mm. Note di montaggio.		14	3	(ca) (ca)
F/ID-p/300	D19	Placchetta grafica in polistirolo, applicata su superficie scura. Dimensione: H=300 mm, L=400 mm, Sp=30 mm. Note di montaggio.		20	0	(ca) (ca)
F/ID-ob	D20	Simbolo grafico in polistirolo, applicato su superficie scura. Dimensione: H=100 mm, L=170 mm, Sp=30 mm. Note di montaggio.		93	0	(ca) (ca)
F/ID-targaDS-vr/40	D21	Elemento monofacciale a faccia con grafico in stile scandinavo. Dimensione: H=400 mm, L=400 mm, Sp=30 mm. Note di montaggio.		2	0	(ca) (ca)
F/ID-handlers-vr/40	D22	Elemento scandinavo a faccia con grafico bifacciale in stile scandinavo e sfondo a petroli. Dimensione: H=400 mm, L=400 mm, Sp=30 mm. Note di montaggio.		2	0	(ca) (ca)
F/ID-bacchetta-168 LED/P-ix	D10	Bacchetta per orientamento informazioni varie - Tipo B in acciaio inox e grafico a LED. Dimensione: L=170 mm, H=100 mm, Sp=30 mm. Area visiva: 60x110 mm. Note di montaggio.		2	0	(ca) (ca)
F/ID-bacchetta-168 LED/P-ix	D11	Bacchetta per orientamento informazioni varie - Tipo B in acciaio inox e grafico a LED. Dimensione: L=170 mm, H=100 mm, Sp=30 mm. Area visiva: 60x110 mm. Note di montaggio.		2	0	(ca) (ca)
F/ID-bacchetta-168/A-ix	D12	Bacchetta sospensione bifacciale per orientamento informazioni varie, con segnapagina LED. Dimensione: L=170 mm, H=250 mm, Sp=30 mm. Area visiva: 60x110 mm. Note di montaggio.		2	0	(ca) (ca)

SEGNALETICA A MESSAGGIO FISSO						
CODICE IDENTIFICATIVO	SIMBOLO	DESCRIZIONE	DIMENSIONI	QUANTITA' Sv.0	QUANTITA' Sv.1	
F/DV-faccia/M	S01	Coppia di facce bando manopole. Dimensione: L=200 mm, H=100 mm, Sp=25 mm. Note di montaggio.		0	48	(ca) (ca)
F/DV-pannello (fv)/PI/270	S02	Pannello a parete monofacciale con grafico in stile scandinavo. Dimensione: L=200 mm, H=100 mm, Sp=100 mm. Note di montaggio.		0	6	(ca) (ca)
F/DV-pannello (fv)/PI/270	S03	Pannello a parete bifacciale con grafico in stile scandinavo. Dimensione: L=200 mm, H=100 mm, Sp=100 mm. Note di montaggio.		0	6	(ca) (ca)
F/DV-pannello (fv)/S	S04	Pannello a sospensione monofacciale con grafico in stile scandinavo. Dimensione: L=200 mm, H=100 mm, Sp=90 mm. Note di montaggio.		0	0	(ca) (ca)
F/DV-pannello (fv)/S	S05	Pannello a sospensione bifacciale con grafico in stile scandinavo. Dimensione: L=200 mm, H=100 mm, Sp=90 mm. Note di montaggio.		0	10	(ca) (ca)
F/DV-targa-vr/P	S06	Targa a parete con grafico in stile scandinavo. Dimensione: L=400 mm, H=100 mm, Sp=30 mm. Note di montaggio.		8	0	(ca) (ca)
F/DV-lampica-vr/PI/270	S07	Pannello a parete con grafico in stile scandinavo. Dimensione: L=200 mm, H=100 mm, Sp=100 mm. Note di montaggio.		0	6	(ca) (ca)
F/DV-grafica-vr/Tipa A	S08	Targa in stile scandinavo con grafico in stile scandinavo. Dimensione: L=400 mm, H=100 mm, Sp=30 mm. Note di montaggio.		14	3	(ca) (ca)
F/DV-targa-vr/PI/8	S09	Targa con grafico in stile scandinavo. Dimensione: L=400 mm, H=100 mm, Sp=30 mm. Note di montaggio.		6	0	(ca) (ca)

COMMITTENTE: **RFI** GRUPPO FERROVIARIO ITALIANO

DIREZIONE LAVORI: **ITALFERR** GRUPPO FERROVIE DELLO STATO ITALIANE

APPALTATORE: **HirpiniaAV**

CONSORZIO: **salini impreglio**, **ASTALDI**

PROGETTAZIONE: **ROCKSOIL** S.p.A.

MANDATARI: **NET ENGINEERING**, **Alpina S.p.A.**

PROGETTO ESECUTIVO

ITINERARIO NAPOLI - BARI  
RADDOPPIO TRATTA APICE - ORSARA  
LOTTO FUNZIONALE APICE - HIRPINIA  
FV - STAZIONI E FERMATE

FV01 - STAZIONE DI HIRPINIA

Segnaletica di Direzione, Identificazione, Informazione e Divieto - Pianta piano quota mezzaninobanchina 2/5

Rev.	Descrizione	Redatto	Data	Verificato	Data	Approvato	Data	Autorizzato	Data
A	Elaborato per consegna	E. Merenda	21/03/2020	M.D. Fiume	21/03/2020	M.D. Fiume	21/03/2020	Ing. Paolo Galvani	
B	Elaborato per stampa	E. Merenda	19/06/2020	M.D. Fiume	19/06/2020	M.D. Fiume	19/06/2020		

File: IF2801EZZPBFV010A0108.dwg n. Elab.: 0