



LEGENDA SIMBOLOGICA GENERALE			
ASSI STRUTTURALI	QUOTE ALTIMETRICHE	Numero Locale	CODICE LOCALE
ELEMENTI STRUTTURALI	PLUVIALI	PERIMETRO D'INTERVENTO	

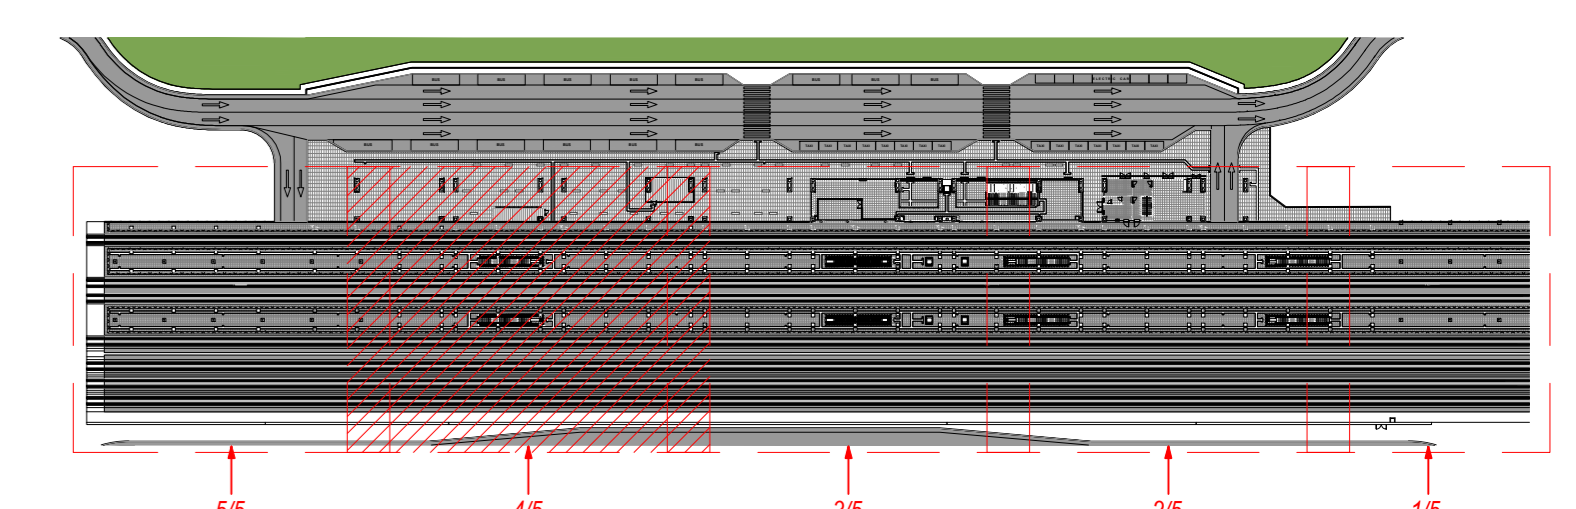

Keyplan  
Scala 1 : 2000

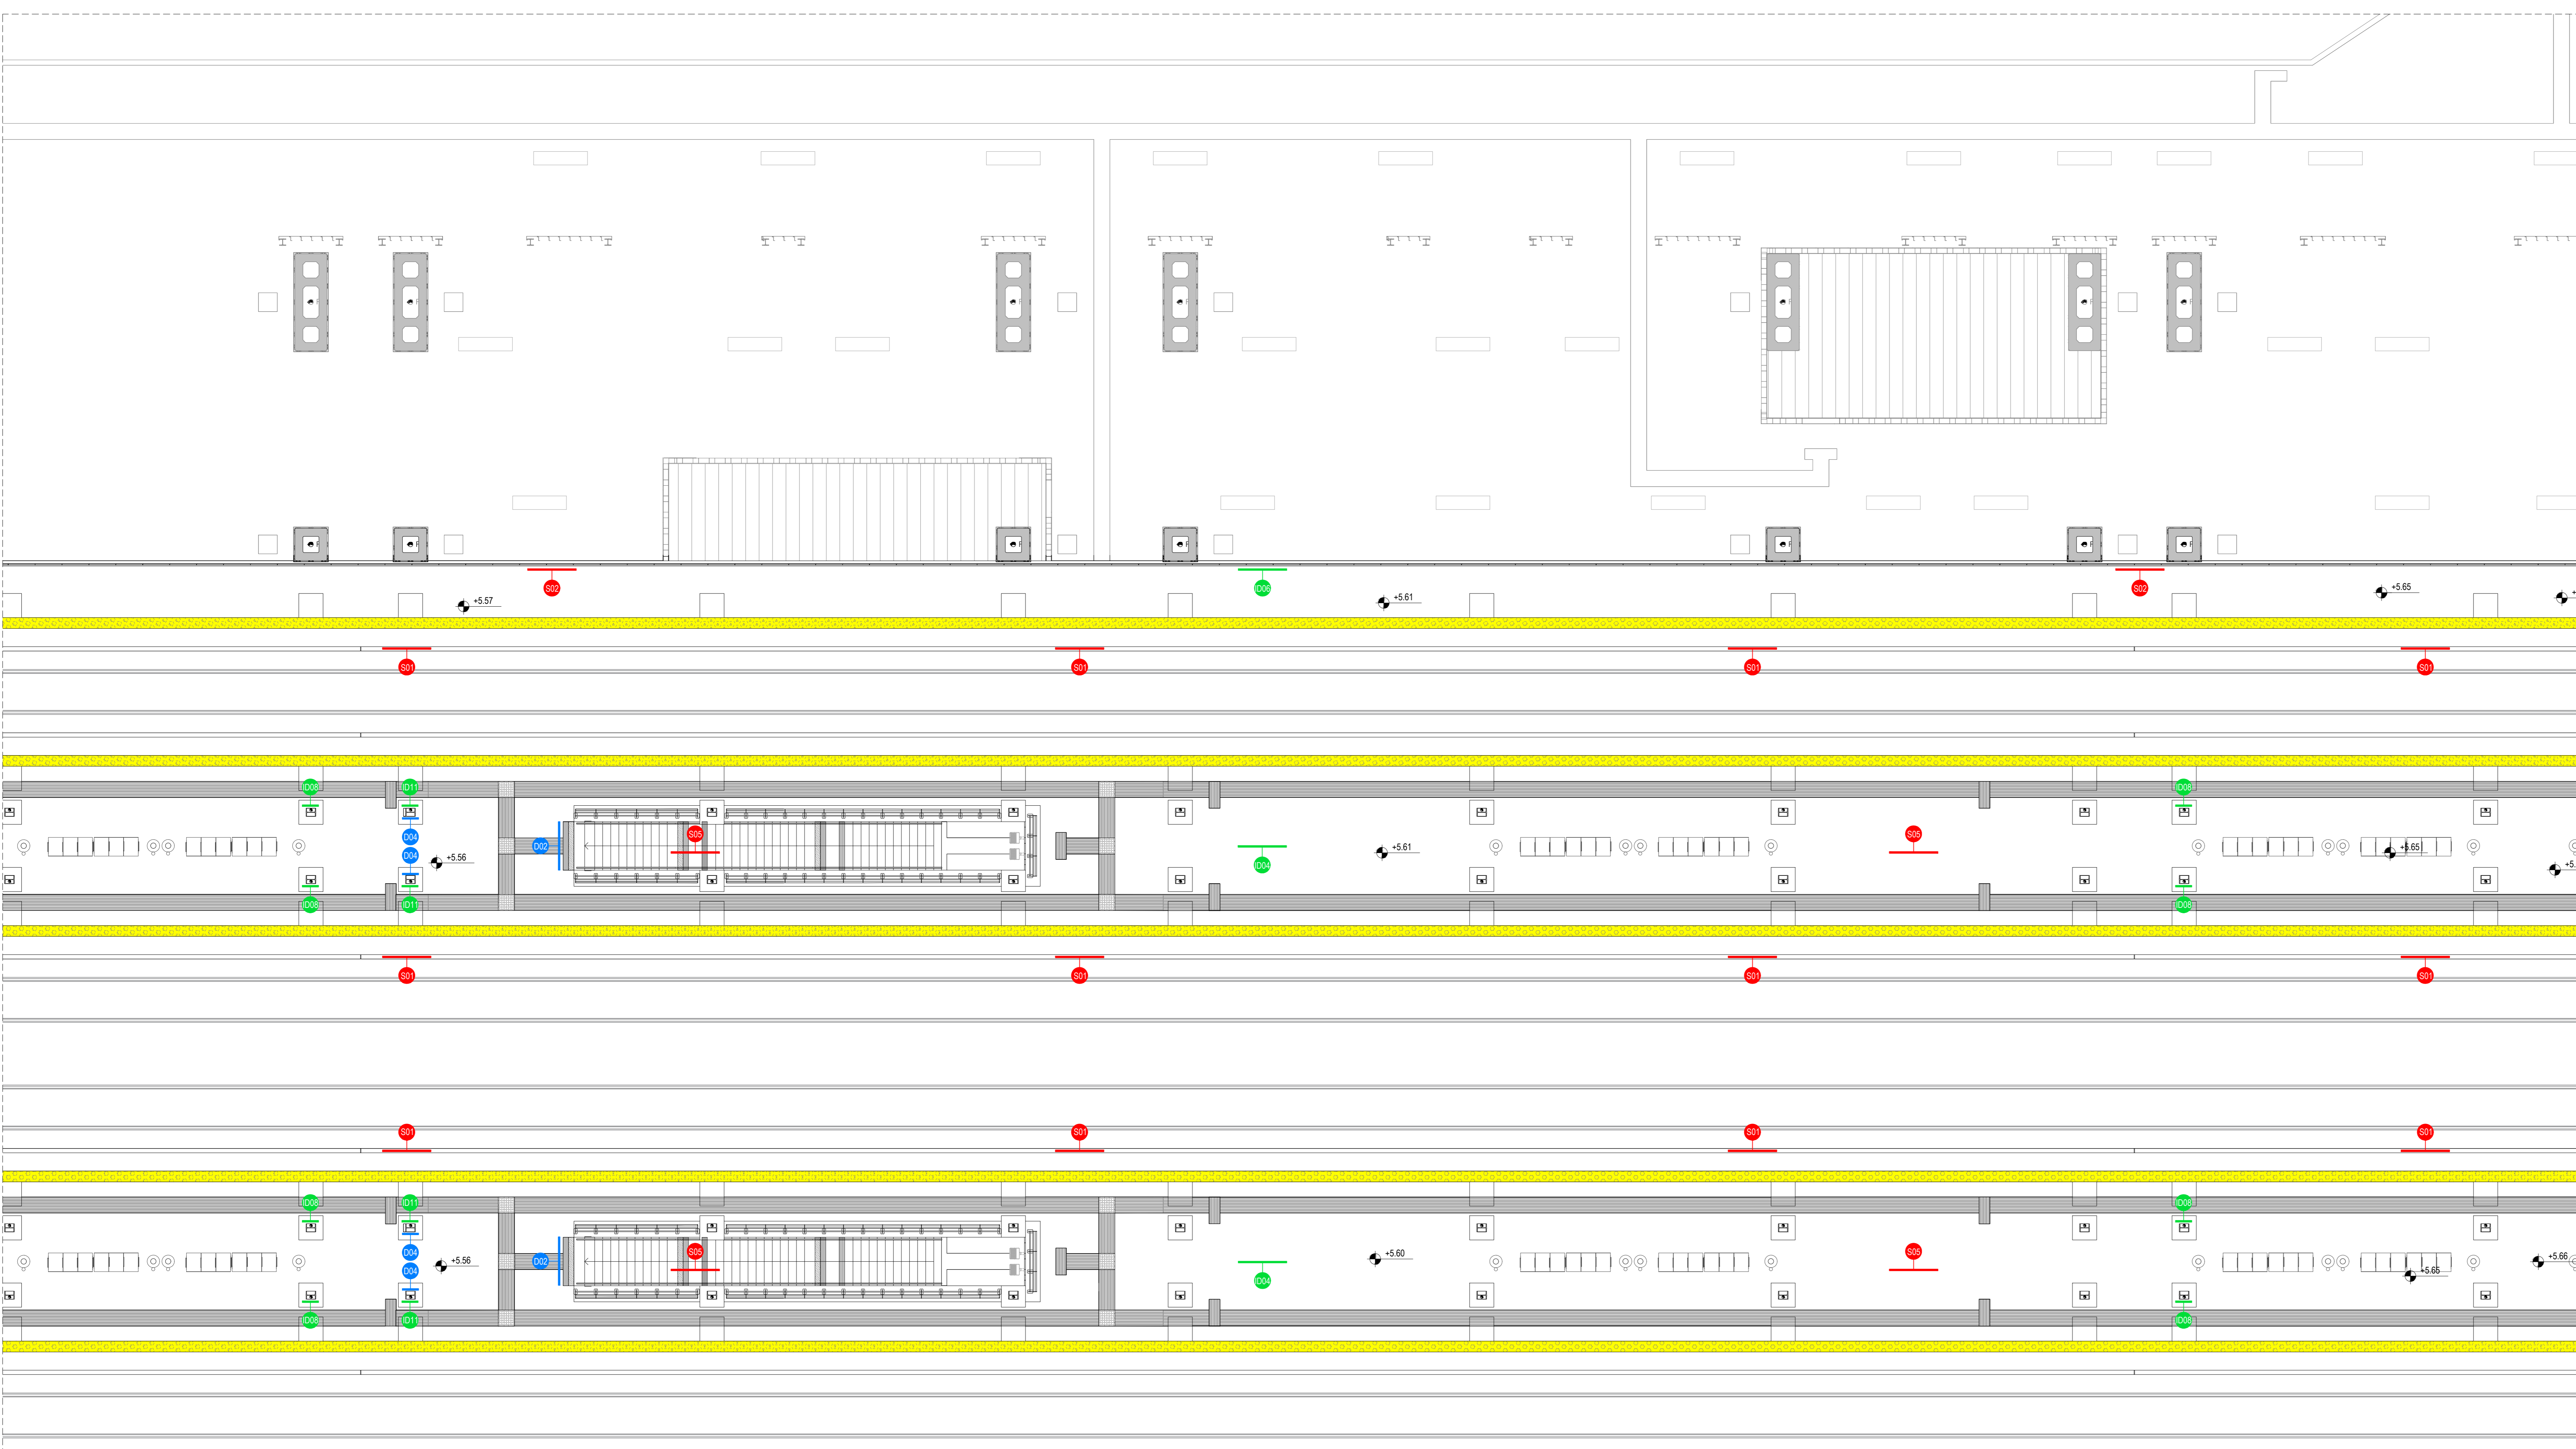

NOTE GENERALI	
1. LA QUOTA RELATIVA A 0.00 DI PROGETTO È:	• RIFERITA ALLA QUOTA DEL PAVIMENTO FINITO DEL FABBRICATO VIAGGIATORI.
2. LE QUOTE ALTIMETRICHE SONO ESPRESSE IN METRI.	• SE NON DIVERSAMENTE INDICATO LE QUOTE DI PAVIMENTO E SOPRILTO SI RIFERISCONO AL FINITO.

ELABORATI DI RIFERIMENTO	
ELABORATI GRAFICI:	IF2801EZZPBFV01000008-0098
• Traccamenti e finiture	IF2801EZZPBFV01000008-0098
• Sezioni architettoniche	IF2801EZZPBFV01000008-0098
• Alabchi di dettaglio	IF2801EZZPBFV01000008-0098
MODELLI BIM:	IF2801EZZPBFV01000008-0098; IF2801EZZPBFV01000008-0098; IF2801EZZPBFV01000008-0098
• Modello architettonico	IF281EAPWVFV01000001
• Modello strutturale	IF281EAPWVFV01000001
• Modello impianti idrico-sanitari/reti idranti	IF281EAPWVFV01000001
• Modello impianti elettrici e speciali	IF281EAPWVFV01000001

SEGNALETICA A MESSAGGIO FISSO					
CODICE IDENTIFICATIVO	SIMBOLO	DESCRIZIONE	DIMENSIONI	QUANTITA'	QUANTITA'
				kv.0	kv.1
F/ID-faccia(fa)-vr/30-P	D01	Elemento scandinavo a faccia con grafico monofacciale in stile scandinavo con sfondo a petroli.	Dimensioni: H=400 mm, L=400 mm, Sp=30 mm	6	0
F/ID-faccia(fa)-vr/60-S	D02	Elemento scandinavo a faccia con grafico bifacciale in stile scandinavo con sfondo a petroli.	Dimensioni: H=400 mm, L=400 mm, Sp=30 mm	4	8
F/ID-pomak(p)-vr/270	D03	Elemento scandinavo a parete con grafico bifacciale in stile scandinavo.	Dimensioni: H=400 mm, L=250 mm, Sp=30 mm, Hspand=270 mm	3	0
F/ID-handlers-hr/40	D04	Elemento scandinavo a faccia con grafico bifacciale in stile scandinavo.	Dimensioni: H=400 mm, L=400 mm, Sp=30 mm	0	16
F/ID-faccia(fa)-vr/30-S	D05	Elemento scandinavo a faccia con grafico monofacciale in stile scandinavo con sfondo a petroli.	Dimensioni: H=400 mm, L=400 mm, Sp=30 mm	6	0
F/ID-mondolo-LED-Tipo1	D07	Elemento monofacciale con grafica bifacciale a LED, montato a terra tramite fondazione in ca.	Dimensioni: H=400 mm, L=400 mm, Sp=30 mm	1	0
F/ID-zonca-z/40	D08	Lampada scandinava in metallo con fondello in PVC.	Dimensioni: H=400 mm, L=400 mm, Sp=30 mm	9	0
F/ID-faccia(fa)-vr/60-S	D09	Elemento scandinavo a faccia con grafico bifacciale in stile scandinavo con sfondo a petroli.	Dimensioni: H=400 mm, L=400 mm, Sp=30 mm	0	0
F/ID-faccia(fa)-vr/60-S	D04	Elemento scandinavo a faccia con grafico bifacciale in stile scandinavo con sfondo a petroli.	Dimensioni: H=400 mm, L=400 mm, Sp=30 mm	0	12
F/ID-faccia(fa)-vr/60-PI	D06	Elemento scandinavo a faccia con grafico bifacciale in stile scandinavo con sfondo a petroli.	Dimensioni: H=400 mm, L=400 mm, Sp=30 mm	0	6
F/ID-pomak(p)-vr/270	D03	Elemento scandinavo a parete con grafico bifacciale in stile scandinavo.	Dimensioni: H=400 mm, L=250 mm, Sp=30 mm, Hspand=270 mm	0	8

SEGNALETICA A MESSAGGIO FISSO					
CODICE IDENTIFICATIVO	SIMBOLO	DESCRIZIONE	DIMENSIONI	QUANTITA'	QUANTITA'
				kv.0	kv.1
F/ID-pomak(p)-vr/270	D03	Elemento scandinavo a parete con grafico bifacciale in stile scandinavo.	Dimensioni: H=400 mm, L=250 mm, Sp=30 mm, Hspand=270 mm	0	8
F/ID-handlers-hr/40	D04	Elemento scandinavo a faccia con grafico bifacciale in stile scandinavo.	Dimensioni: H=400 mm, L=400 mm, Sp=30 mm	4	0
F/ID-handlers-hr/40	D16	Elemento scandinavo a faccia con grafico bifacciale in stile scandinavo.	Dimensioni: H=400 mm, L=400 mm, Sp=30 mm	0	4
F/ID-handlers-hr/40	D11	Elemento scandinavo a faccia con grafico bifacciale in stile scandinavo.	Dimensioni: H=400 mm, L=400 mm, Sp=30 mm	0	12
F/ID-handlers-hr/40	D12	Elemento scandinavo a faccia con grafico bifacciale in stile scandinavo.	Dimensioni: H=400 mm, L=400 mm, Sp=30 mm	0	4
F/ID-handlers-hr/40	D13	Elemento scandinavo a faccia con grafico bifacciale in stile scandinavo.	Dimensioni: H=400 mm, L=400 mm, Sp=30 mm	0	4
F/ID-targa-vr/40	D14	Elemento monofacciale a faccia con grafico in stile scandinavo.	Dimensioni: H=400 mm, L=400 mm, Sp=30 mm	12	0
F/ID-targa-vr/40	D15	Elemento monofacciale a faccia con grafico in stile scandinavo.	Dimensioni: H=400 mm, L=400 mm, Sp=30 mm	2	0
F/ID-targa-vr/40	D16	Elemento monofacciale a faccia con grafico in stile scandinavo.	Dimensioni: H=400 mm, L=400 mm, Sp=30 mm	5	1

SEGNALETICA A MESSAGGIO FISSO					
CODICE IDENTIFICATIVO	SIMBOLO	DESCRIZIONE	DIMENSIONI	QUANTITA'	QUANTITA'
				kv.0	kv.1
F/ID-targa-vr/40	D17	Elemento monofacciale a faccia con grafico in stile scandinavo.	Dimensioni: H=400 mm, L=400 mm, Sp=30 mm	2	0
F/ID-targa-vr/40	D18	Elemento monofacciale a faccia con grafico in stile scandinavo.	Dimensioni: H=400 mm, L=400 mm, Sp=30 mm	14	3
F/ID-p/300	D19	Prismatica grafica in policarbonato, applicata su supporto scandinavo.	Dimensioni: H=400 mm, L=400 mm, Sp=30 mm	20	0
F/ID-ob	D20	Simbolo grafico in policarbonato, applicato su supporto scandinavo.	Dimensioni: H=400 mm, L=400 mm, Sp=30 mm	93	0
F/ID-targa-DIS-v/40	D21	Elemento monofacciale a faccia con grafico in stile scandinavo.	Dimensioni: H=400 mm, L=400 mm, Sp=30 mm	2	0
F/ID-handlers-hr/40	D22	Elemento scandinavo a faccia con grafico bifacciale in stile scandinavo.	Dimensioni: H=400 mm, L=400 mm, Sp=30 mm	2	0
F/I-bacchetta-160-LED/P-ix	D10	Bacchetta per carti ferroviarie, informazioni vari - Tipo B in acciaio inox e plastica, con segnapagina LED.	Dimensioni: L=170 mm, H=100 mm, Sp=9 mm, Area visiva: 60x100 mm.	2	0
F/I-bacchetta-160-LED/P-ix	D11	Bacchetta per carti ferroviarie, informazioni vari - Tipo B in acciaio inox e plastica, con segnapagina LED.	Dimensioni: L=170 mm, H=100 mm, Sp=9 mm, Area visiva: 60x100 mm.	2	0
F/I-bacchetta-160/A-ix	D12	Bacchetta sospensiva bifacciale per carti ferroviarie, informazioni vari, con segnapagina LED.	Dimensioni: L=170 mm, H=100 mm, Sp=9 mm, Area visiva: 60x100 mm.	2	0

SEGNALETICA A MESSAGGIO FISSO					
CODICE IDENTIFICATIVO	SIMBOLO	DESCRIZIONE	DIMENSIONI	QUANTITA'	QUANTITA'
				kv.0	kv.1
F/DV-faccia/M	S01	Capota di facce bende manopole.	Dimensioni: L=200 mm, H=150 mm, Sp=25 mm	0	48
F/DV-pannello (pa)-vr/PI/270	S02	Pannello a parete monofacciale con grafico in stile scandinavo.	Dimensioni: L=200 mm, H=150 mm, Sp=100 mm, Hspand=270 mm	0	6
F/DV-pannello (pa)-vr/PI/270	S03	Pannello a parete monofacciale con grafico in stile scandinavo.	Dimensioni: L=200 mm, H=150 mm, Sp=100 mm, Hspand=270 mm	0	6
F/DV-pannello (pa)-vr/S	S04	Pannello a parete monofacciale con grafico in stile scandinavo.	Dimensioni: L=200 mm, H=150 mm, Sp=100 mm, Hspand=270 mm	0	0
F/DV-pannello (pa)-vr/S	S05	Pannello a parete monofacciale con grafico in stile scandinavo.	Dimensioni: L=200 mm, H=150 mm, Sp=100 mm, Hspand=270 mm	0	10
F/DV-targa-vr/P	S06	Targa a parete.	Dimensioni: L=400 mm, H=100 mm, Sp=30 mm	8	0
F/DV-lampada-z/40	S07	Lampada scandinava in metallo con fondello in PVC.	Dimensioni: H=400 mm, L=400 mm, Sp=30 mm	0	6
F/DV-grafica-vr-Tipo A	S08	Targa in stile scandinavo.	Dimensioni: L=400 mm, H=100 mm, Sp=30 mm	14	3
F/DV-targa-vr/PI/8	S09	Targa con grafico in stile scandinavo.	Dimensioni: L=400 mm, H=100 mm, Sp=30 mm	6	0

COMMITTENTE:

**RFI**  
GRUPPO FERROVIARIA ITALIANA

DIREZIONE LAVORI:

**ITALFERR**  
GRUPPO FERROVIE DELLO STATO ITALIANE

APPALTAZIONE:

CONSORZIO:

**HirpiniaAV**

PROGETTAZIONE:

MANDATARIA:

**ROCKSOIL**

SOCI:

**salini impregilo**

**ASTALDI**

MANDANTI:

**NET ENGINEERING**

**Alpina** S.p.A.

PROGETTO ESECUTIVO

ITINERARIO NAPOLI - BARI  
RADDOPPIO TRATTA APICE - ORSARA  
LOTTO FUNZIONALE APICE - HIRPINIA  
FV - STAZIONI E FERMATE

FV01 - STAZIONE DI HIRPINIA

Segnaletica di Direzione, Identificazione, Informazione e Divieto - Pianta piano quota mezzanino/banchina 4/5

APPALTAZIONE	DIRETTORE DELLA PROGETTAZIONE	PROGETTISTA
Consorzio HIRPINIA AV Il Direttore Tecnico Ing. Vincenzo Moretto	Il Responsabile integrazione fra le varie prestazioni specialistiche Ing. G. Casone	<b>Alpina</b> S.p.A. Arch. Paolo Perotta

COMMESSA LOTTO FASE ENTE TIPO DOC. OPERA/DISCIPLINA PROGR. REV. SCALA:

IF2801EZZPBFV01000128.dwg n. Esib. : 0