
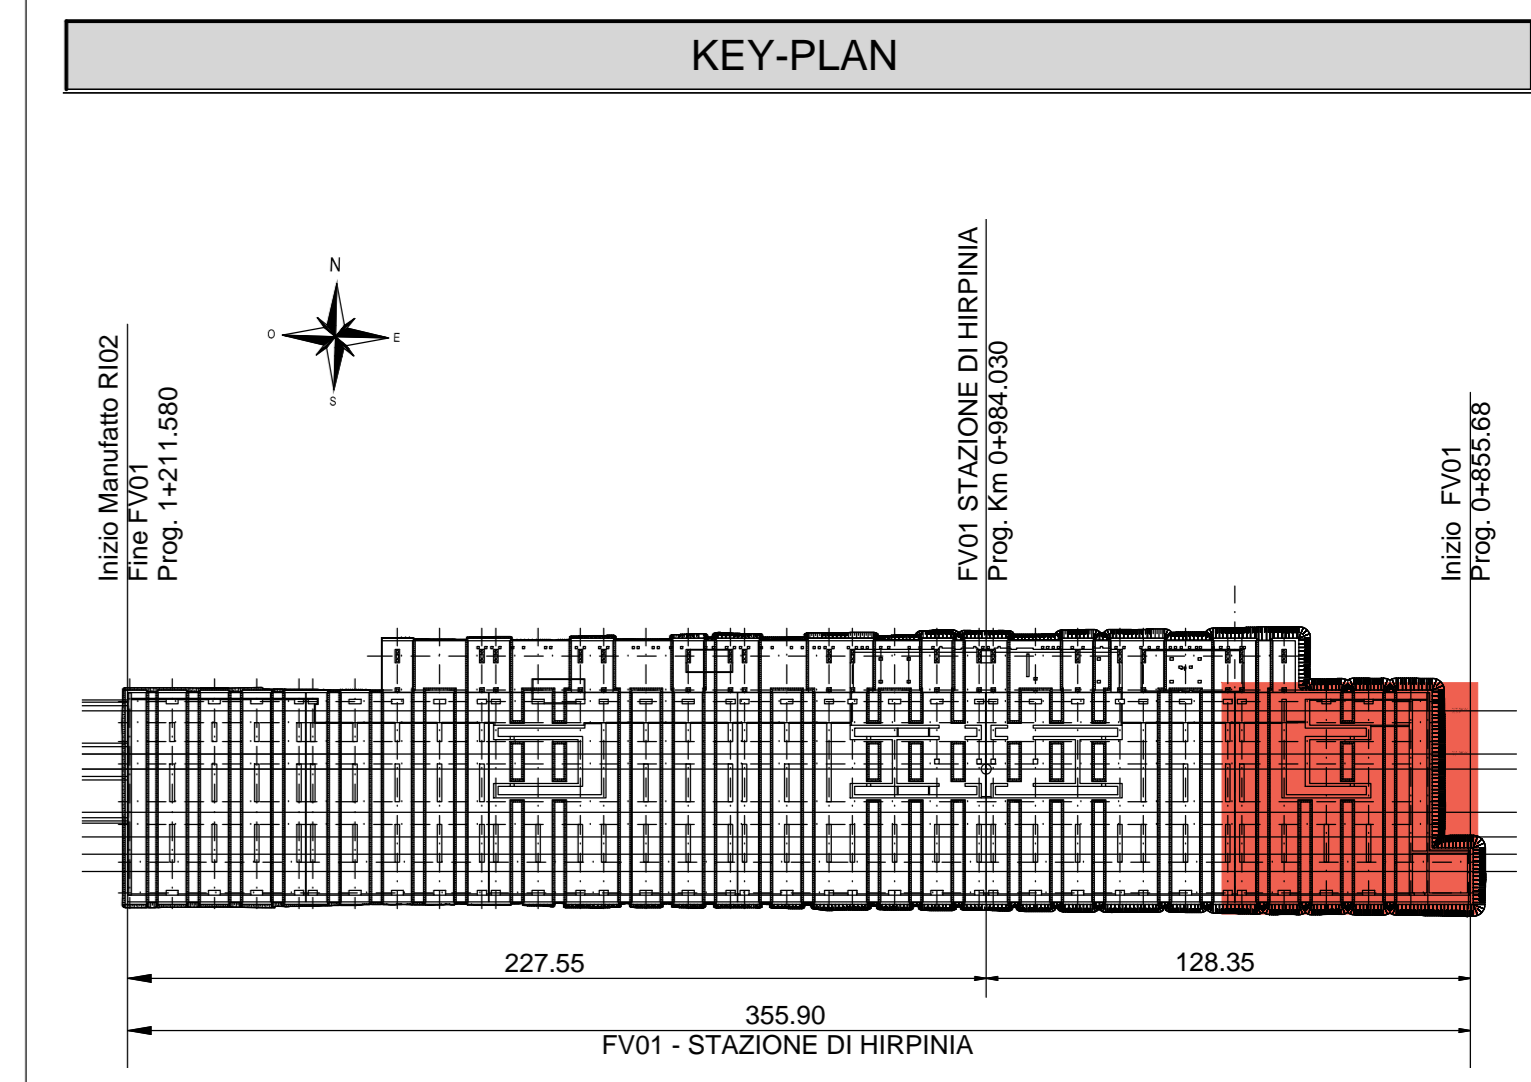


PARCHEGGIO_PIANTA FONDAZIONI - CONCIO 1
Scala 1:100

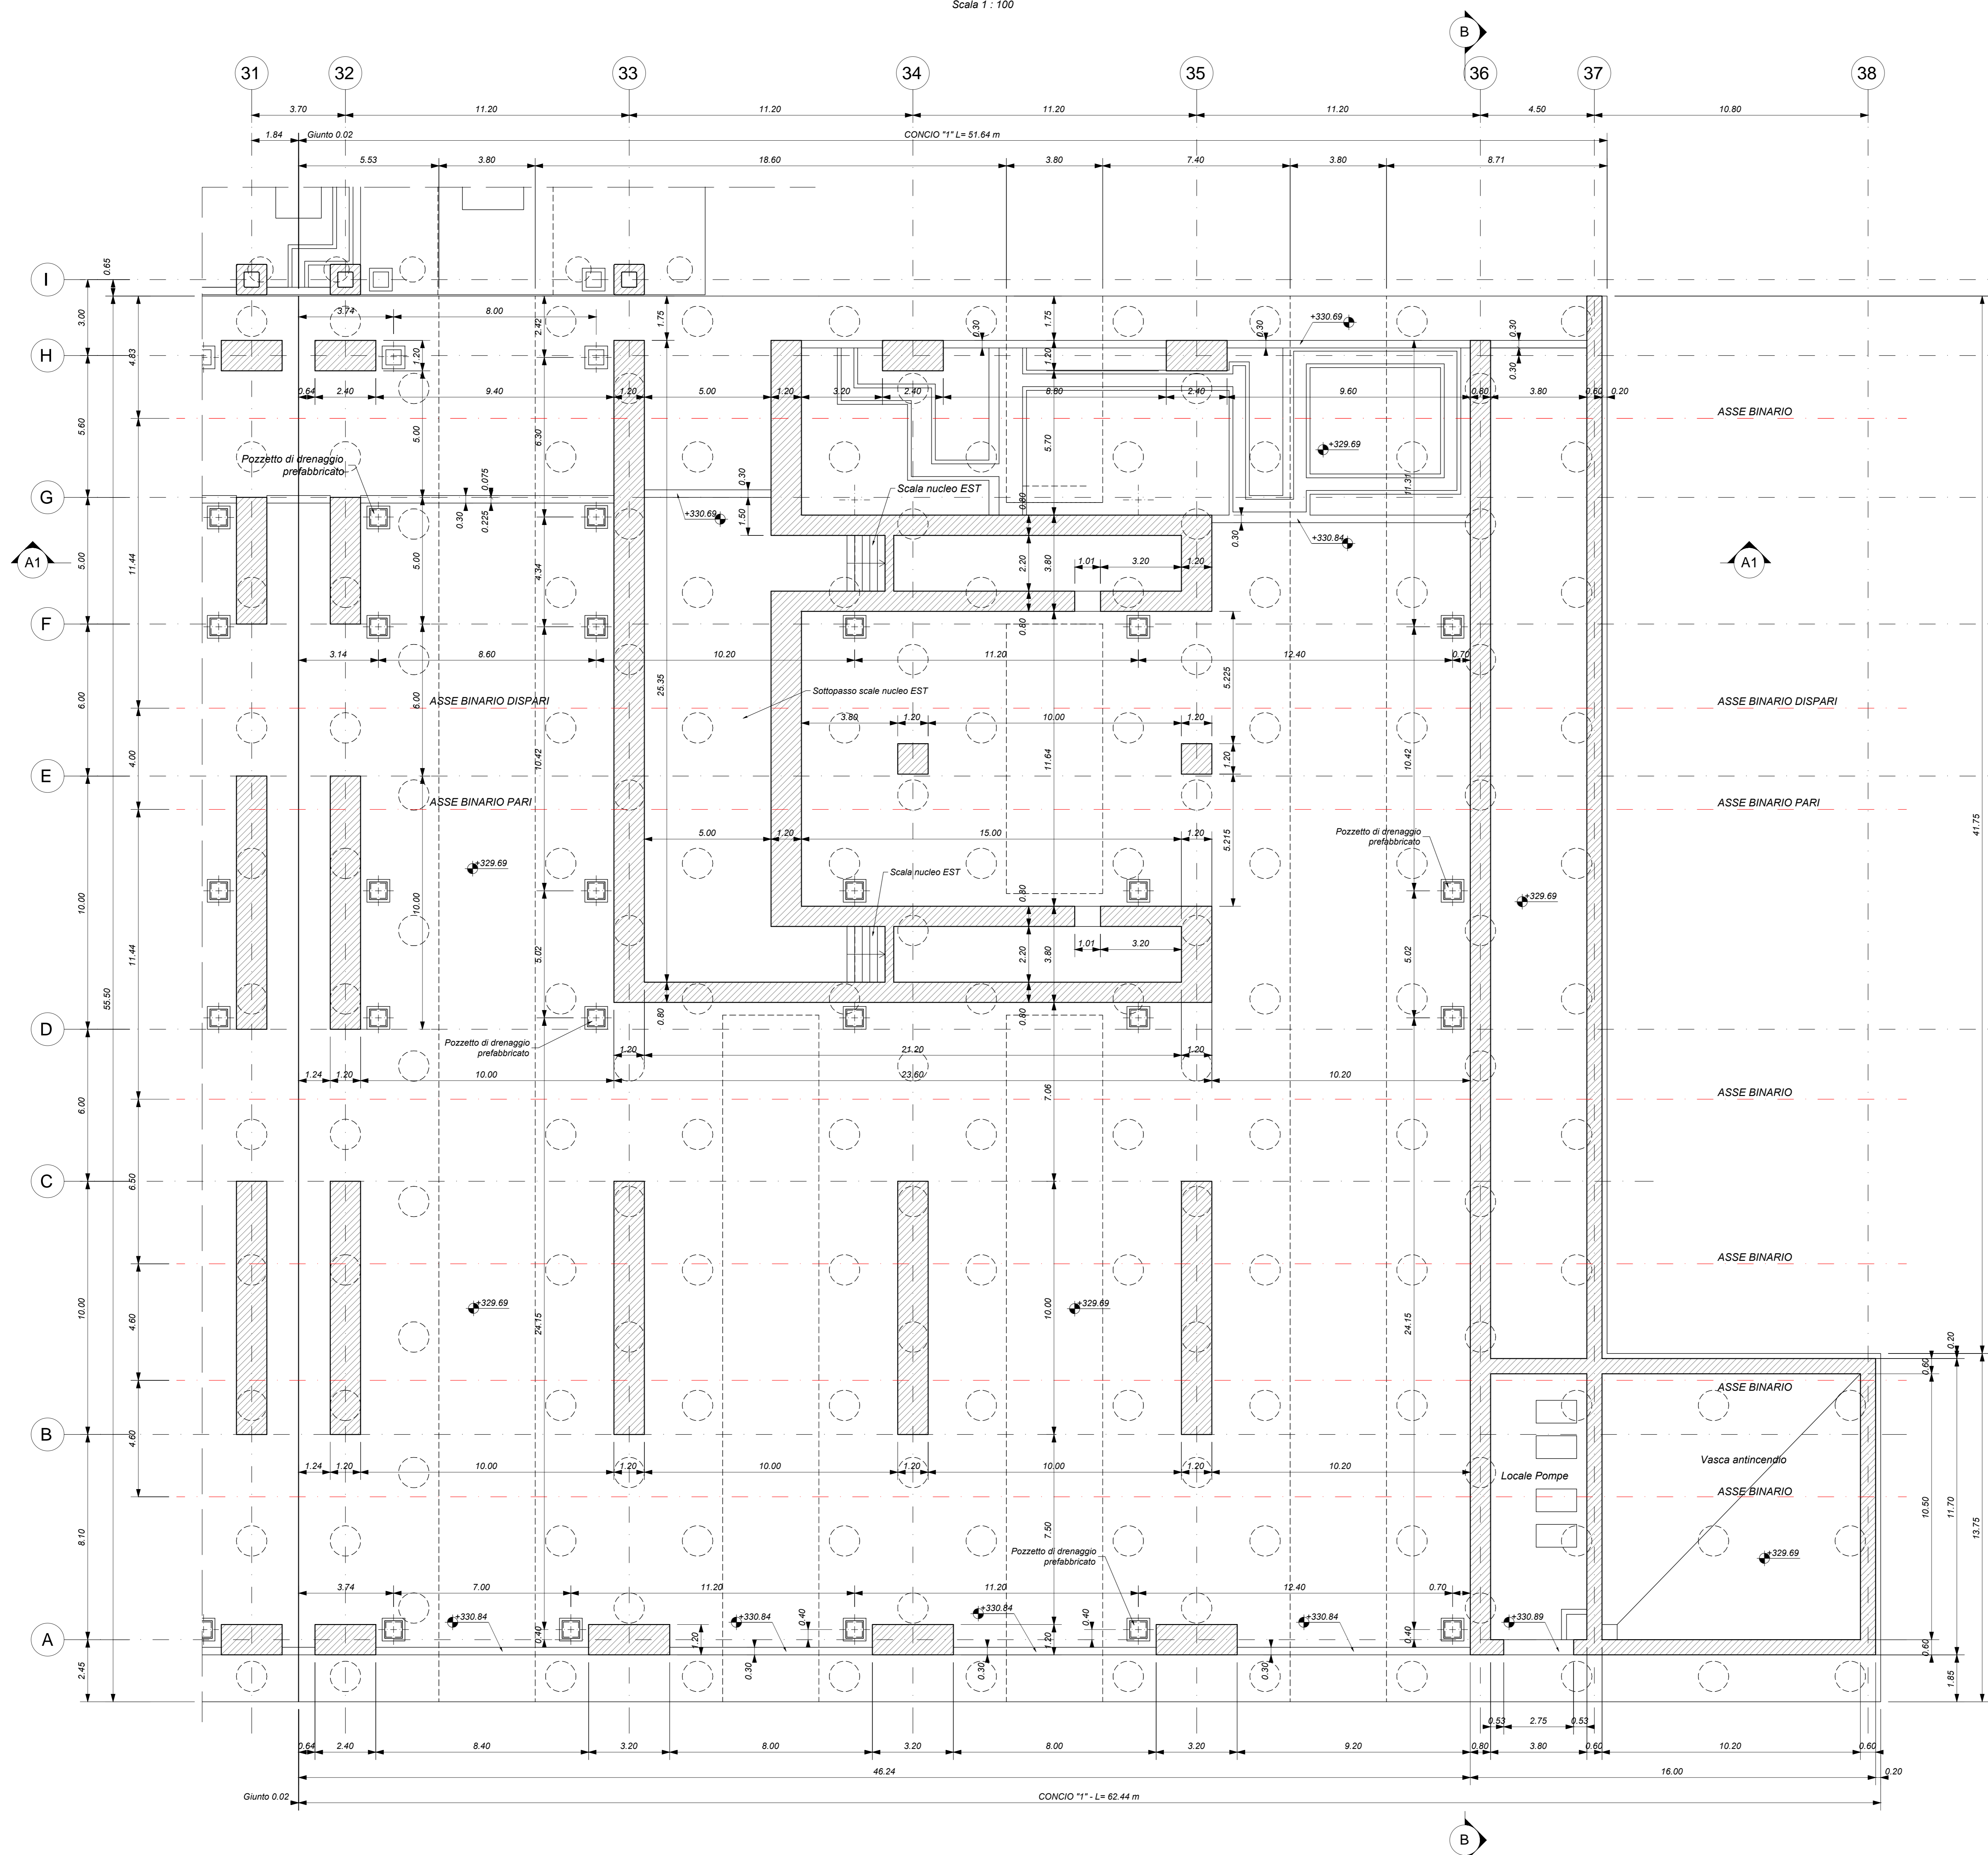

ELABORATI DI RIFERIMENTO

ELABORATI GRAFICI:

- Scavi e tracciamento pali tav. 1 di 6
- Scavi e tracciamento pali tav. 2 di 6
- Scavi e tracciamento pali tav. 3 di 6
- Scavi e tracciamento pali tav. 4 di 6
- Scavi e tracciamento pali tav. 5 di 6
- Scavi e tracciamento pali tav. 6 di 6
- Pianta fondazioni tav. 1 di 6
- Pianta fondazioni tav. 2 di 6
- Pianta fondazioni tav. 3 di 6
- Pianta fondazioni tav. 4 di 6
- Pianta fondazioni tav. 5 di 6
- Pianta fondazioni tav. 6 di 6
- Pianta sottobanchina tav. 1 di 6
- Pianta sottobanchina tav. 2 di 6
- Modello strutturale Stazione Hirpinia
- Modello Ventilazione/Climatizzazione
- Modello impianti idrico-sanitari/energia
- Modello impianti elettrici

CARATTERISTICHE DEI MATERIALI

- PER LA TABELLA MATERIALI E NOTE GENERALI FARE RIFERIMENTO AL DOCUMENTO IF2801EZZTTPV0000000A.
- INTERCAPEDINE SOPRA LA PLATEA DI FONDAZIONE DEL PARCHEGGIO SOTTO I BINARI E DEL FABBRICATO VIAGGIATORI DIMENSIONATA PER CARICHI FINO A 20 KN/m² E REALIZZATA MEDIANTE:
 - CASSE E FERRETTI IN MATERIALE PLASTICO RICICLATO A REMPLIMENTO TIPO DAL FORM ATLANTIS O SIMILARI. DIMENSIONE MODULI 50X50 CM, ALTEZZA 90 CM. GETTO COLLABORANTE IN CALCESTRUZZO DA 10 CM. ARMATO CON RETE ELETTROSALDATA, CLASSE DI RESISTENZA C20/25, RETE Ø8 #15X15.
 - CASSE E FERRETTI IN MATERIALE PLASTICO RICICLATO A REMPLIMENTO TIPO DAL FORM ATLANTIS O SIMILARI. DIMENSIONE MODULI 50X50 CM, ALTEZZA 65 CM. GETTO COLLABORANTE IN CALCESTRUZZO DA 10 CM. ARMATO CON RETE ELETTROSALDATA, CLASSE DI RESISTENZA C20/25, RETE Ø8 #15X15.

NOTE GENERALI

- LUNGHEZZE ESPRESSE IN METRI (TRANNE DOVE DIVERSAMENTE SPECIFICATO).
- LA QUOTA +0.00 DI PROGETTO CORRISPONDE ALLA QUOTA ASSOLUTA 130.89m s.l.m.
- QUOTE RIFERITE ALLO ZERO DI PROGETTO SONO ESPRESSE IN METRI (TRANNE DOVE DIVERSAMENTE SPECIFICATO), LE QUOTE ALTIMETRICHE ASSOLUTE SONO INDICATE TRA PARENTESI E SONO ESPRESSE IN METRI s.l.m.
- ANGOLI ESPRESSE IN GRADI SESSAGESIMALI (TRANNE DOVE DIVERSAMENTE SPECIFICATO).
- PER I DETTAGLI RELATIVI ALLA BONIFICA DEL TERRENO DI FONDAZIONE ED AGLI SCAVI DI SBANCAMENTO SI RIMANDA AGLI ELABORATI SPECIFICI DI PROGETTO.
- PER QUANTO RIGUARDA I DETTAGLI RELATIVI A FINITURE PAVIMENTAZIONI PARETI NON STRUTTURALI, PARAPETTI E RENDICIONI, GIUNTI, GUARNIZIONI DI TENUTA ED IMPERMEABILIZZAZIONI SI RIMANDA AL PROGETTO ARCHITETTONICO.
- PER QUANTO RIGUARDA I DETTAGLI RELATIVI ALLO SMALTIMENTO IDRAULICO SI RIMANDA AGLI ELABORATI SPECIALISTICI RELATIVI ALL'IDRAULICA DI PIATTAFORMA E DEI FABBRICATI (DOC. IF2801EZZTTPV0000000202).
- I DETTAGLI ESECUTIVI RELATIVI ALLE CARPENTERIE METALLICHE SARANNO SVILUPPATI IN SEDE DI PROGETTAZIONE ESECUTIVA DI DETTAGLIO UNA VOLTA DEFINITE LE TIPOLOGIE E LE MODALITÀ SPECIFICHE DI FORNITURA E MONTAGGIO.

COMMITTENTE: **RFI** RETE FERROVIARIA ITALIANA GRUPPO FERROVIE DELLO STATO ITALIANE

DIREZIONE LAVORI: **ITALFER** GRUPPO FERROVIE DELLO STATO ITALIANE

APPALTATORE: **HirpiniaAV**

CONSORZIO: **salini impregio**

PROGETTAZIONE: **NETENGINEERING**

MANDATARIA: **Alpina S.p.A.**

MANDANTE: **Alpina S.p.A.**

PROGETTO ESECUTIVO

ITINERARIO NAPOLI - BARI
RADDOPPIO TRATTA APICE - ORSARA
I LOTTO FUNZIONALE APICE - HIRPINIA
FV - STAZIONI E FERMATE
FV01 - STAZIONE HIRPINIA
STRUTTURE - PARCHEGGIO SOTTO BINARI
Parcheggio - Pianta fondazioni tav. 1 di 6

APPALTATORE Consorzio HIRPINIA AV Il Direttore Tecnico: Ing. Vincenzo Maresca 10/06/2020	DIRETTORE DELLA PROGETTAZIONE Il Responsabile integrazione fra le varie prestazioni specialistiche Ing. G. Casareo	PROGETTISTA Alpina S.p.A. Ing. P. Galvanin
--	--	---

COMMESSA LOTTO FASE ENTE TIPO DOC. OPERA/DISCIPLINA PROG. REV. SCALA:

IF2801EZZTTPV0103001C 001 C 1:100

Rev.	Descrizione	Redatto	Data	Verificato	Data	Approvato	Data	Autorizzato	Data
A	Emissione per consegna	I. Bucchi	21/03/2024	A. Piacentini	21/03/2024	M. Verabone	21/03/2024	Ing. Paolo Galvanin	
B	Emissione per consegna	I. Bucchi	21/03/2024	A. Piacentini	21/03/2024	M. Verabone	21/03/2024		
C	Ricevimento struttura	I. Bucchi	11/04/2024	A. Piacentini	11/04/2024	M. Verabone	11/04/2024		

File: IF2801EZZTTPV0103001C.dwg n. Elab.: 0