
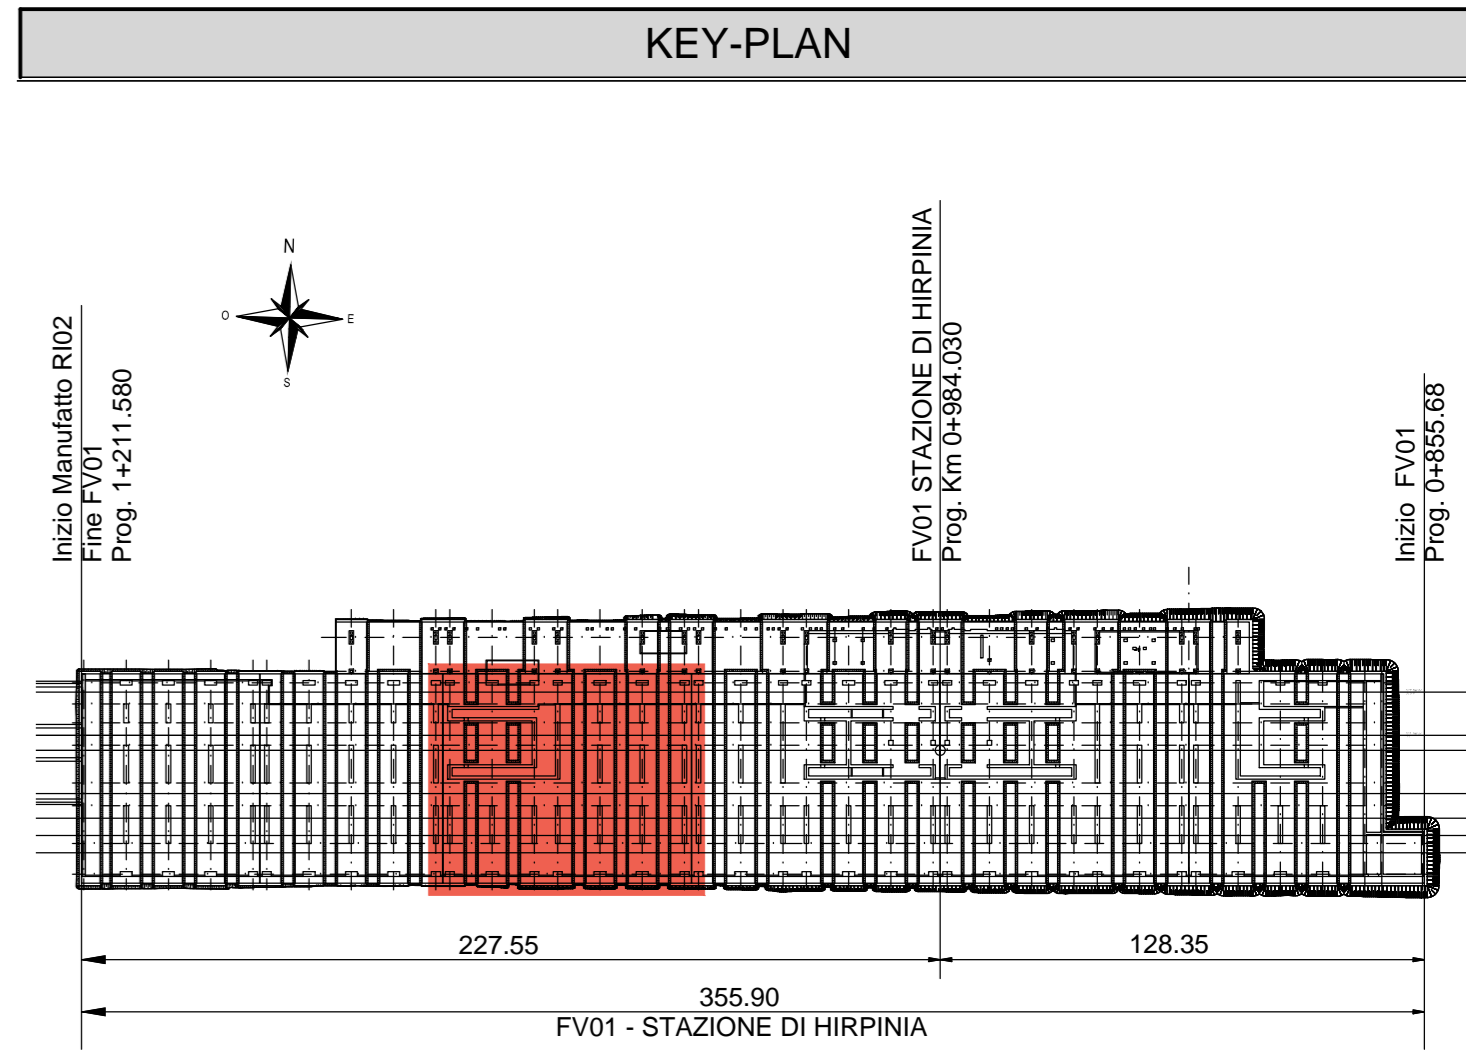


PARCHEGGIO\_PIANTA FONDAZIONI - CONCIO 4  
Scale 1 : 100

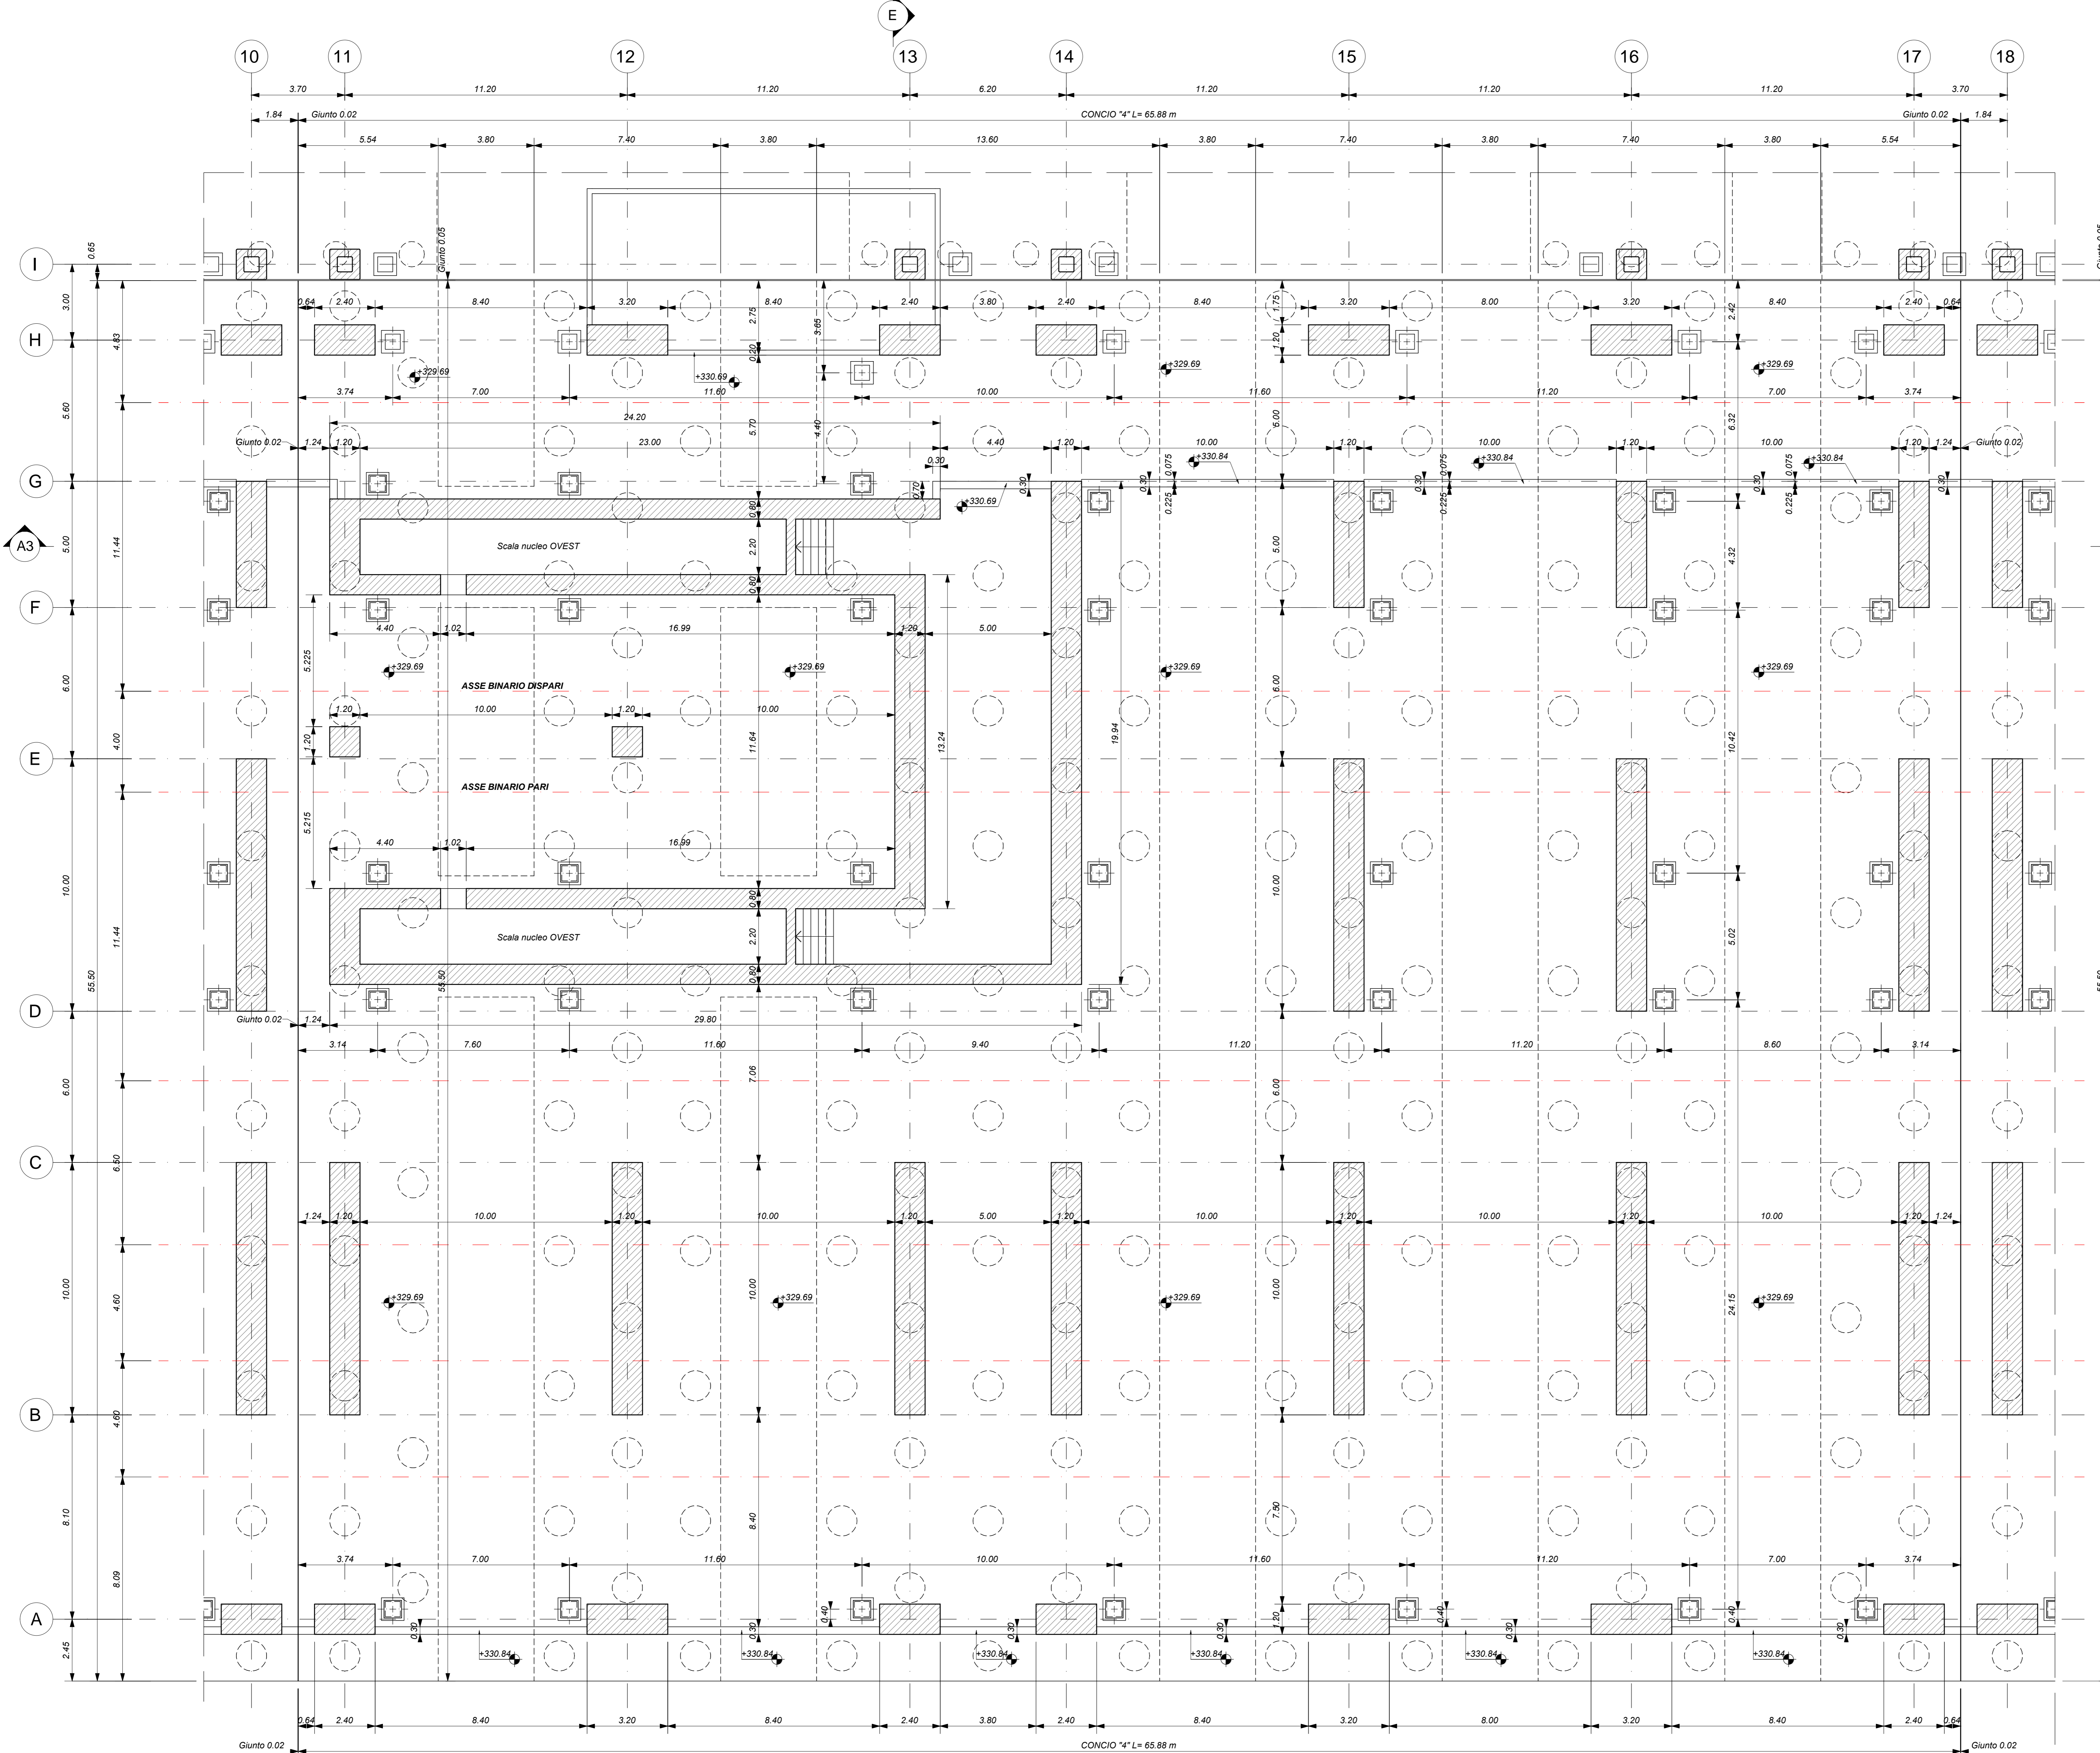

ELABORATI DI RIFERIMENTO

- ELABORATI GRAFICI:
- Scavi e tracciamento pali tav. 1 di 6
  - Scavi e tracciamento pali tav. 2 di 6
  - Scavi e tracciamento pali tav. 3 di 6
  - Scavi e tracciamento pali tav. 4 di 6
  - Scavi e tracciamento pali tav. 5 di 6
  - Scavi e tracciamento pali tav. 6 di 6
  - Pianta fondazioni tav. 1 di 6
  - Pianta fondazioni tav. 2 di 6
  - Pianta fondazioni tav. 3 di 6
  - Pianta fondazioni tav. 4 di 6
  - Pianta fondazioni tav. 5 di 6
  - Pianta fondazioni tav. 6 di 6
  - Pianta sottobanchina tav. 1 di 6
  - Pianta sottobanchina tav. 2 di 6
- MODELLI REVIT:
- Modello architettonico Stazione Hirpinia
  - Modello strutturale Stazione Hirpinia
  - Modello Ventilazione/Climatizzazione
  - Modello impianti idrico-sanitari/elettrici

CARATTERISTICHE DEI MATERIALI

- PER LA TABELLA MATERIALI E NOTE GENERALI FARE RIFERIMENTO AL DOCUMENTO #F2801EZZTFFV0000000A.
- INTERCAPEDINE SOPRA LA PLATEA DI FONDAZIONE DEL PARCHEGGIO SOTTO I BINARI E DEL FABBRICATO VIAGGIATORI DIMENSIONATA PER CARICHI FINO A 20 kN/m<sup>2</sup> E REALIZZATA MEDIANTE:
  - CASSERI A PERDERE IN MATERIALE PLASTICO RICICCATO A REMPIMENTO TIPO D'ALFORM ATLANTIS O SIMILARI, DIMENSIONE MODULI 50X50 CM, ALTEZZA 90 CM, GETTO COLLABORANTE IN CALCESTRUZZO DA 10 CM, ARMATO CON RETE ELETTRORALDATA, CLASSE DI RESISTENZA C28/35, RETE Ø8 #13X15;
  - CASSERI A PERDERE IN MATERIALE PLASTICO RICICCATO A REMPIMENTO TIPO D'ALFORM ATLANTIS O SIMILARI, DIMENSIONE MODULI 50X50 CM, ALTEZZA 65 CM, GETTO COLLABORANTE IN CALCESTRUZZO DA 10 CM, ARMATO CON RETE ELETTRORALDATA, CLASSE DI RESISTENZA C28/35, RETE Ø8 #13X15;

NOTE GENERALI

- LUNGHEZZE ESPRESSE IN METRI (TRANNE DOVE DIVERSAMENTE SPECIFICATO).
- LA QUOTA +0.00 DI PROGETTO CORRISPONDE ALLA QUOTA ASSOLUTA 320.89 m s.l.m.
- QUOTE RIFERITE ALLO ZERO DI PROGETTO SONO ESPRESSE IN METRI (TRANNE DOVE DIVERSAMENTE SPECIFICATO), LE QUOTE ALTIMETRICHE ASSOLUTE SONO INDICATE TRA PARENTESI E SONO ESPRESSE IN METRI s.l.m.
- ANGOLI ESPRESSE IN GRADI SESSAGESIMALI (TRANNE DOVE DIVERSAMENTE SPECIFICATO).
- PER I DETTAGLI RELATIVI ALLA BONIFICA DEL TERRENO DI FONDAZIONE ED AGLI SCAVI DI SBANCAMENTO SI RIMANDA AGLI ELABORATI SPECIFICI DI PROGETTO.
- PER QUANTO RIGUARDA I DETTAGLI RELATIVI A FINITURE PAVIMENTAZIONI PARETI NON STRUTTURALI, PARAPETTI E REZONZIONI, GIUNTI, GUARNIZIONI DI TENUTA ED IMPERMEABILIZZAZIONI SI RIMANDA AL PROGETTO ARCHITETTONICO.
- PER QUANTO RIGUARDA I DETTAGLI RELATIVI ALLO SMALTIMENTO IDRAULICO SI RIMANDA AGLI ELABORATI SPECIALISTICI RELATIVI AL TERRENO DA PAVIMENTARE E DEI FABBRICATI (DOC. #F2801EZZP00000025-2023).
- I DETTAGLI ESECUTIVI RELATIVI ALLE CARPENTERIE METALLICHE SARANNO SVILUPPATI IN SEDE DI PROGETTAZIONE ESECUTIVA DI DETTAGLIO, UNA VOLTA DEFINITE LE TIPOLOGIE E LE MODALITA' SPECIFICHE DI FORNITURA E MONTAGGIO.

COMMITTENTE: **RFI** RETE FERROVIARIA ITALIANA GRUPPO FERROVIE DELLO STATO ITALIANE

DIREZIONE LAVORI: **ITALFER** GRUPPO FERROVIE DELLO STATO ITALIANE

APPALTATORE: **Hirpinia AV**

CONSORZIO: **salini impregio** **ASTALDI**

PROGETTAZIONE: **ROX SOL**

MANDATARIA: **NETENGINEERING** **Alpina S.p.A.**

PROGETTO ESECUTIVO

**ITINERARIO NAPOLI - BARI**  
**RADDOPPIO TRATTA APICE - ORSARA**  
**I LOTTO FUNZIONALE APICE - HIRPINIA**  
FV1 - STAZIONI E FERMATE  
STAZIONE HIRPINIA  
STRUTTURE - PARCHEGGIO SOTTO BINARI  
Parcheggio - Pianta fondazioni tav.4 di 6

APPALTATORE Consorzio HIRPINIA AV Il Direttore Tecnico: Ing. Vincenzo Mieleto 10/06/2020	DIRETTORE DELLA PROGETTAZIONE Il Responsabile integrazione fra le varie prestazioni specialistiche Ing. G. Casareo	PROGETTISTA <b>Alpina S.p.A.</b> Ing. P. Galvani
--	---	--

COMMESSA LOTTO FASE ENTE TIPO DOC. OPERA/DISCIPLINA PROG. REV. SCALA:

**I F 2 8 0 1 E Z Z P A F V 0 1 0 3 0 0 4 B 1:100**

Rev.	Descrizione	Redatto	Data	Verificato	Data	Approvato	Data	Autorizzato Data
A	Emissione per consegna	I. Bucci	11/06/2020	A. Piacentini	11/06/2020	M. Veronesi	11/06/2020	Ing. Paolo Galvani
B	Responsivo servizio	I. Bucci	11/06/2020	A. Piacentini	11/06/2020	M. Veronesi	11/06/2020	

File: #F2801EZZP/FV0103004B.dwg n. Edib.: 0