
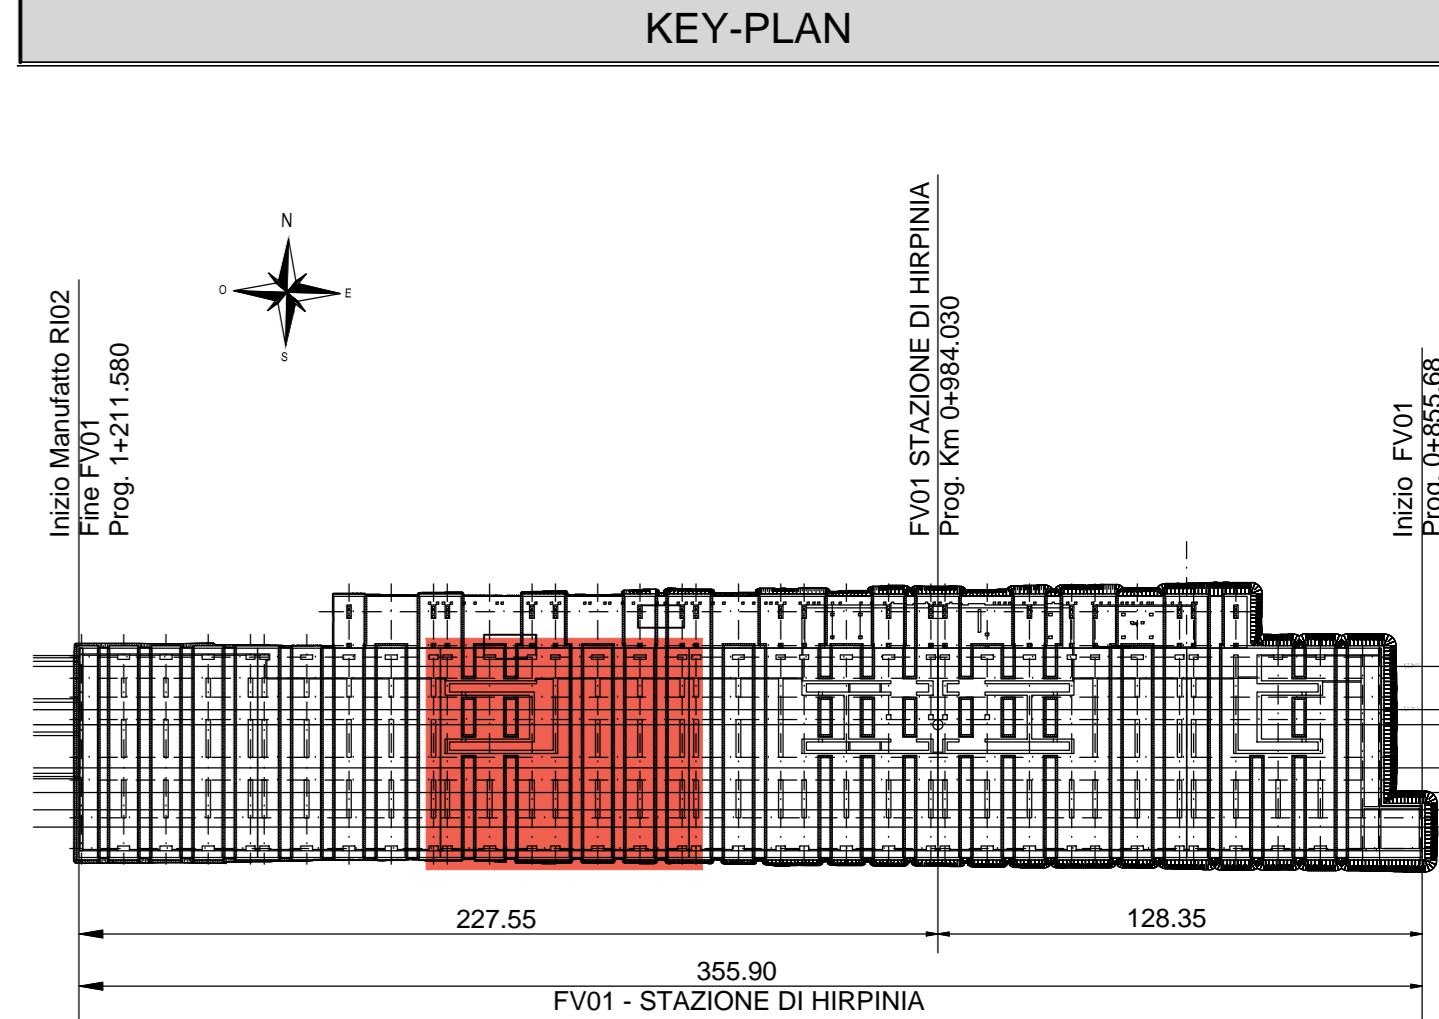


PARCHEGGIO\_PIANTA PIANO BANCHINA - CONCIO 4  
Scala 1 : 100

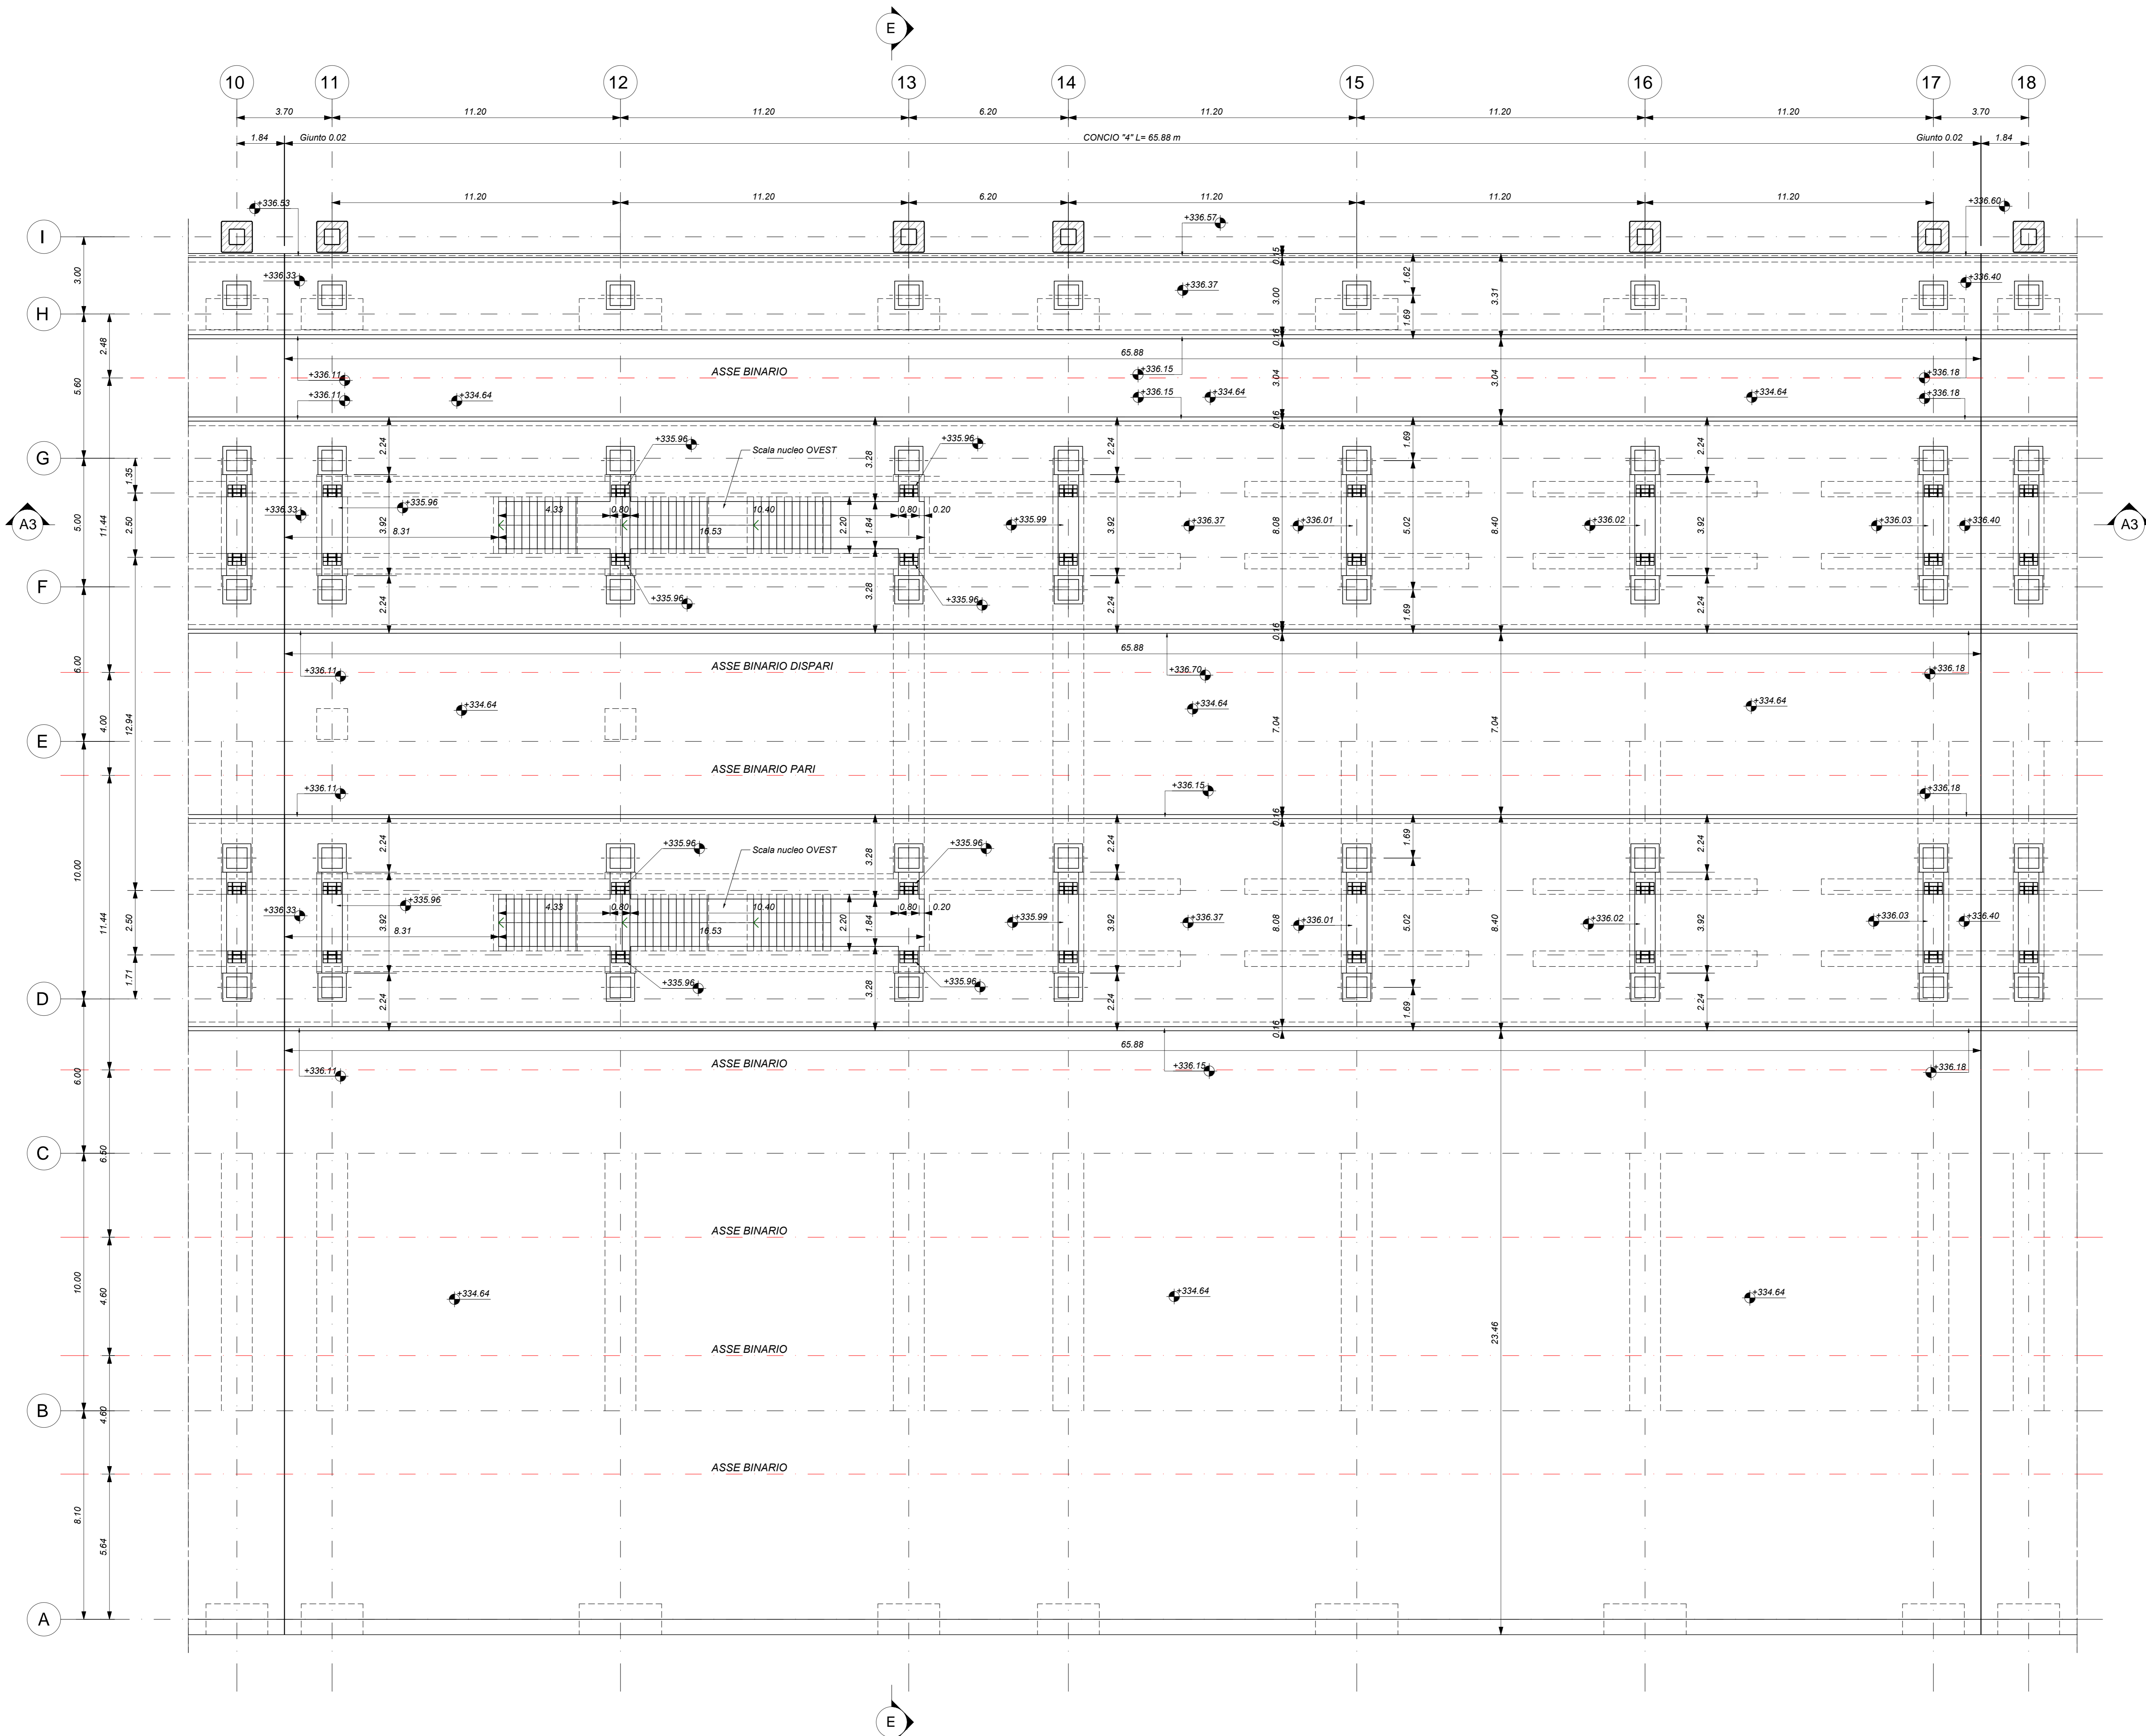

ELABORATI DI RIFERIMENTO

- ELABORATI GRAFICI:
- Scavi e tracciamento pali tav. 1 di 6
  - Scavi e tracciamento pali tav. 2 di 6
  - Scavi e tracciamento pali tav. 3 di 6
  - Scavi e tracciamento pali tav. 4 di 6
  - Scavi e tracciamento pali tav. 5 di 6
  - Scavi e tracciamento pali tav. 6 di 6
  - Pianta fondazioni tav. 1 di 6
  - Pianta fondazioni tav. 2 di 6
  - Pianta fondazioni tav. 3 di 6
  - Pianta fondazioni tav. 4 di 6
  - Pianta fondazioni tav. 5 di 6
  - Pianta fondazioni tav. 6 di 6
  - Pianta sottobanchina tav. 1 di 6
  - Pianta sottobanchina tav. 2 di 6
- MODELLI REVIT:
- Modello architettonico Stazione Hirpinia
  - Modello strutturale Stazione Hirpinia
  - Modello Ventilazione/Climatizzazione
  - Modello impianti idrico-sanitari/reticoli drenanti
  - Modello impianti elettrici

CARATTERISTICHE DEI MATERIALI

- PER LA TABELLA MATERIALI E NOTE GENERALI FARE RIFERIMENTO AL DOCUMENTO IF2801EZZTTFV0000000A.
- INTERCAMPIONE SOPRA LA PLATEA DI FONDAZIONE DEL PARCHEGGIO SOTTO I BINARI E DEL FABBRICATO VIAGGIATORI DIMENSIONATA PER CARICHI FINO A 20 KN/m<sup>2</sup> E REALIZZATA MEDIANTE:
  - CASSE E FERRETTI IN MATERIALE PLASTICO RICICLATO A REMPLIMENTO TIPO DAL FORM ATLANTIS O SIMILARI. DIMENSIONI MODULI 50X50 CM, ALTEZZA 90 CM, GETTO COLLABORANTE IN CALCESTRUZZO DA 10 CM ARMATO CON RETE ELETTRORALDATA, CLASSE DI RESISTENZA C28/35, RETE Ø8 #15X15;
  - CASSE E FERRETTI IN MATERIALE PLASTICO RICICLATO A REMPLIMENTO TIPO DAL FORM ATLANTIS O SIMILARI. DIMENSIONI MODULI 50X50 CM, ALTEZZA 65 CM, GETTO COLLABORANTE IN CALCESTRUZZO DA 10 CM ARMATO CON RETE ELETTRORALDATA, CLASSE DI RESISTENZA C28/35, RETE Ø8 #15X15;

NOTE GENERALI

- LUNGHEZZE ESPRESSE IN METRI (TRANNE DOVE DIVERSAMENTE SPECIFICATO).
- LA QUOTA +0.00 DI PROGETTO CORRISPONDE ALLA QUOTA ASSOLUTA 330.88m s.l.m.
- QUOTE REPERTE ALLO ZERO DI PROGETTO SONO ESPRESSE IN METRI (TRANNE DOVE DIVERSAMENTE SPECIFICATO). LE QUOTE ALTIMETRICHE ASSOLUTE SONO INDICATE TRA PARENTESI E SONO ESPRESSE IN METRI s.l.m.
- ANGOLI ESPRESSE IN GRADI SESSAGESIMALI (TRANNE DOVE DIVERSAMENTE SPECIFICATO).
- PER I DETTAGLI RELATIVI ALLA BONIFICA DEL TERRENO DI FONDAZIONE ED AGLI SCAVI DI SRANCAMENTO SI RIMANDA AGLI ELABORATI SPECIFICI DI PROGETTO.
- PER QUANTO RIGUARDA I DETTAGLI RELATIVI A FINITURE PAVIMENTAZIONI PARCHEGGIO STRUTTURALI, PARAPETTI E RECONDIZIONI, GIUNTI, GUARNIZIONI DI TENUTA ED IMPERMEABILIZZAZIONI SI RIMANDA AL PROGETTO ARCHITETTONICO.
- PER QUANTO RIGUARDA I DETTAGLI RELATIVI ALLO SMALTIMENTO IDRAULICO SI RIMANDA AGLI ELABORATI SPECIALISTICI RELATIVI AL DRAULICO DI PIATTAFORMA E DEI FABBRICATI (DOC. IF2801EZZTTFV00000005-2007).
- I DETTAGLI ESECUTIVI RELATIVI ALLE CARPENTERIE METALLICHE SARANNO SVILUPPATI IN SEDE DI PROGETTAZIONE ESECUTIVA DI DETTAGLIO, UNA VOLTA DEFINITE LE TIPOLOGIE E LE MODALITA' SPECIFICHE DI FORNITURA E MONTAGGIO.

COMMITTENTE: **RFI** RETE FERROVIARIA ITALIANA - GRUPPO FERROVIE DELLO STATO ITALIANE

DIREZIONE LAVORI: **ITALFERR** GRUPPO FERROVIE DELLO STATO ITALIANE

APPALTATORE: **HirpiniaAV**

CONSORZIO: **salini impregio** **ASTALDI**

PROGETTAZIONE: **ROKSO**

MANDATARIA: **NETENGINEERING** **Alpina S.p.A.**

**PROGETTO ESECUTIVO**

**ITINERARIO NAPOLI - BARI**  
**RADDOPPIO TRATTA APICE - ORSARA**  
**I LOTTO FUNZIONALE APICE - HIRPINIA**  
FV - STAZIONI E FERMATE  
FV01 - STAZIONE HIRPINIA  
Parcheggio - Pianta banchina tav.4 di 7

APPALTATORE Consorzio HIRPINIA AV Il Direttore Tecnico: Ing. Vincenzo Maresca 10/06/2020	DIRETTORE DELLA PROGETTAZIONE Il Responsabile integrazione fra le varie prestazioni specialistiche: Ing. G. Casareo	PROGETTISTA <b>Alpina S.p.A.</b> Ing. P. Galvanin
--	---	---

COMMESSA	LOTTO	FASE	ENTE	TIPO DOC.	OPERA/DISCIPLINA	PROGR.	REV.	SCALA:
IF28	01	E	ZZ	PA	FV0105	015	B	1:100

Rev.	Descrizione	Redatto	Data	Verificato	Data	Approvato	Data	Autorizzato Data
A	Emissione per consegna	I. Bucchi	11/06/2020	A. Piacentini	11/06/2020	M. Verbanone	11/06/2020	Ing. Paolo Galvanin
B	Responsivo servizio	I. Bucchi	10/06/2020	A. Piacentini	10/06/2020	M. Verbanone	10/06/2020	